


- Mogelijke fractie(s)***
- Restafval
 - Duocontainer voor restafval en verpakkingafval (P90)
 - Plastic, blik en drinkpakketten
 - Papier en karton
 - GFT (delen tumafval) bovengronds
 - * ondergrondse afvalcontainer tenzij anders vermeld en onder voorbehoud van wijzigingen. planning containers afhankelijk van rusttoestand en/of deuren

- Woningen gegroepeerd per locatie**
- Gebruikers van H5516a
 - Gebruikers van H5517
 - Gebruikers van H5518
 - Gebruikers van H5502
 - Gebruikers van H5609
 - Gebruikers van H5602
 - Locatie-zone

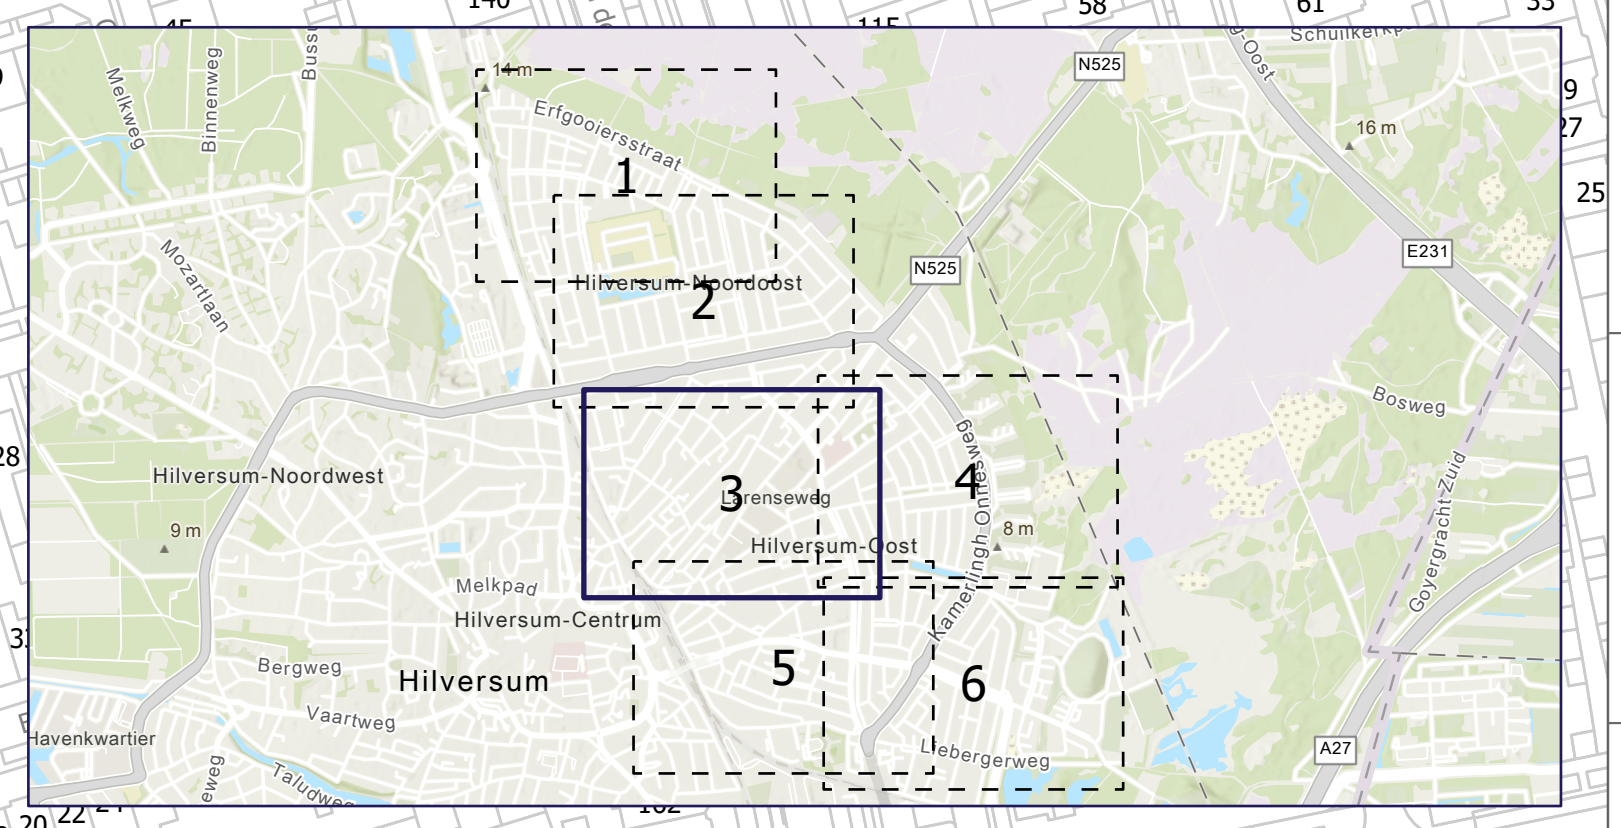

OPDRACHTGEVER
GAD

PROJECTLEIDING
Uitvoering project VANG
(Van Afval Naar Grondstoffen)

TEKENINGENBUREAU
Inrichtingsbureau Hilversum Noordwest en Oost

OPDRACHTGEVER
E. Hulsing

PROJECTLEIDING
M. Vergaaj

STATUS
AO

BIJLAAG
Definitief

SCHAAL
1:1.000

BLAD VAN BLAD
3 van 6

PROJECTNUMMER
P221056

TEKENINGNUMMER
_06_01_05_01

DATUM
25-2-2025