


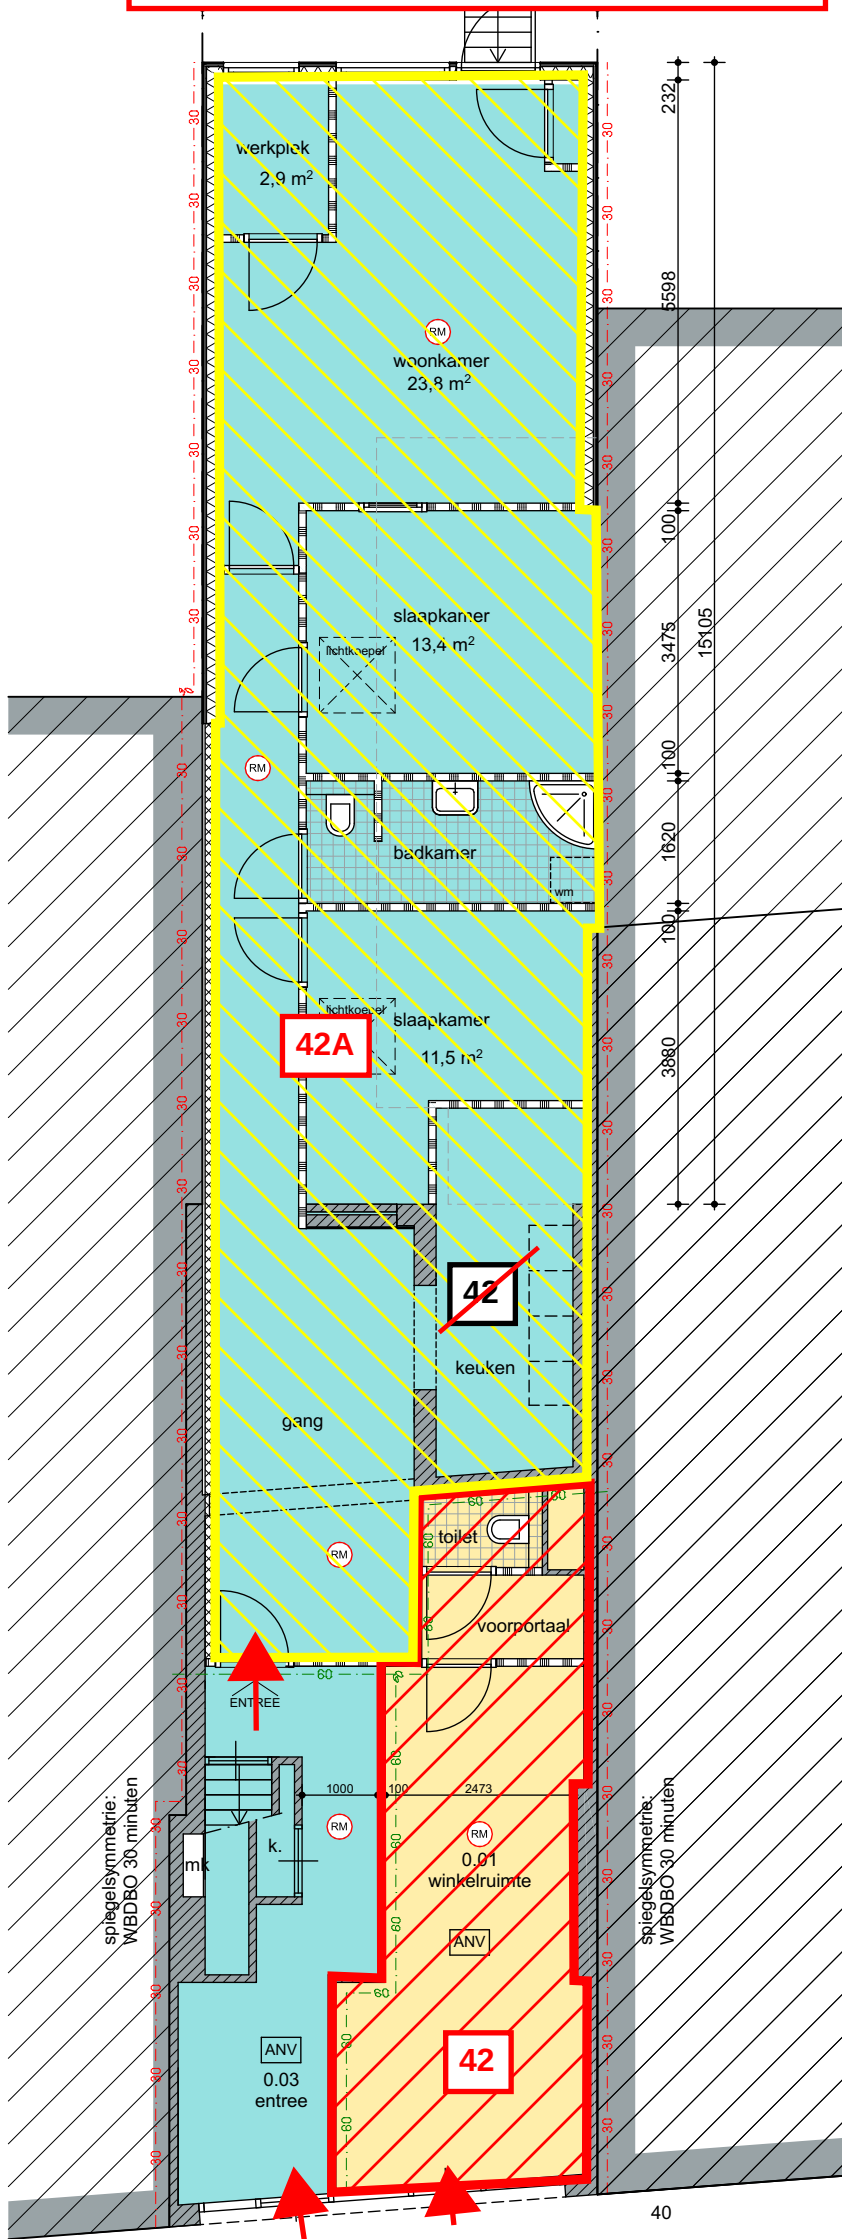

Vechtstraat

woonfunctie

winkelfunctie

begane grond (gewijzigd)