


Bebordingsplan aanpassen GPP Rijnlaan

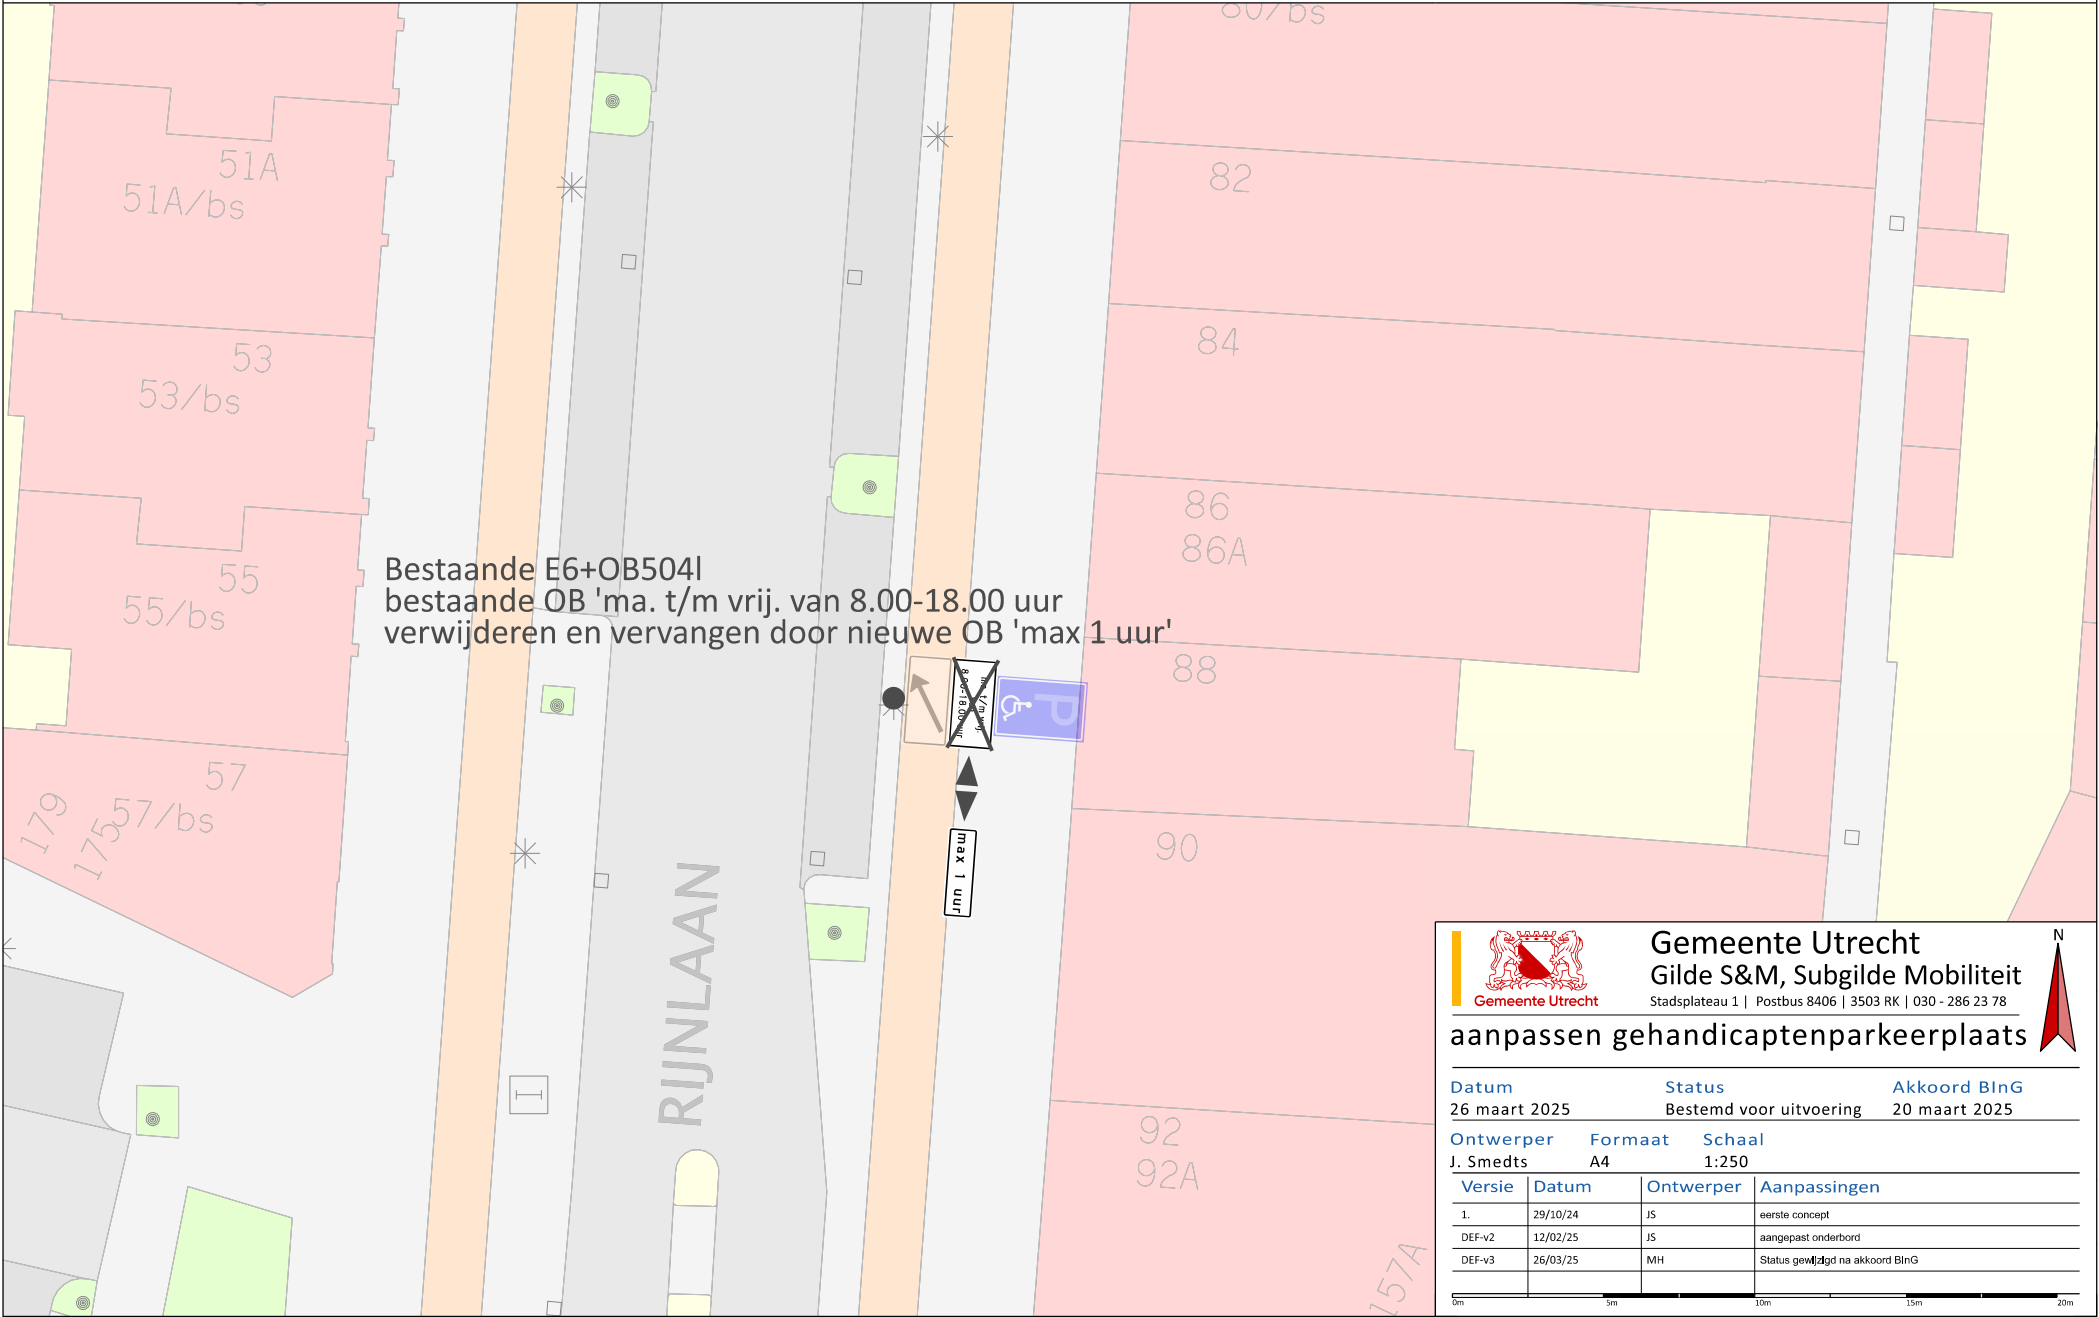




Gemeente Utrecht
Gilde S&M, Subgilde Mobiliteit
Stadsplateau 1 | Postbus 8406 | 3503 RK | 030 - 286 23 78



aanpassen gehandicaptenparkeerplaats

Datum	Status	Akkoord BinG
26 maart 2025	Bestemd voor uitvoering	20 maart 2025
Ontwerper	Formaat	Schaal
J. Smedts	A4	1:250

Versie	Datum	Ontwerper	Aanpassingen
1.	29/10/24	JS	eerste concept
DEF-v2	12/02/25	JS	aangepast onderbord
DEF-v3	26/03/25	MH	Status gevuld na akkoord BinG

 

0m 5m 10m 15m 20m