



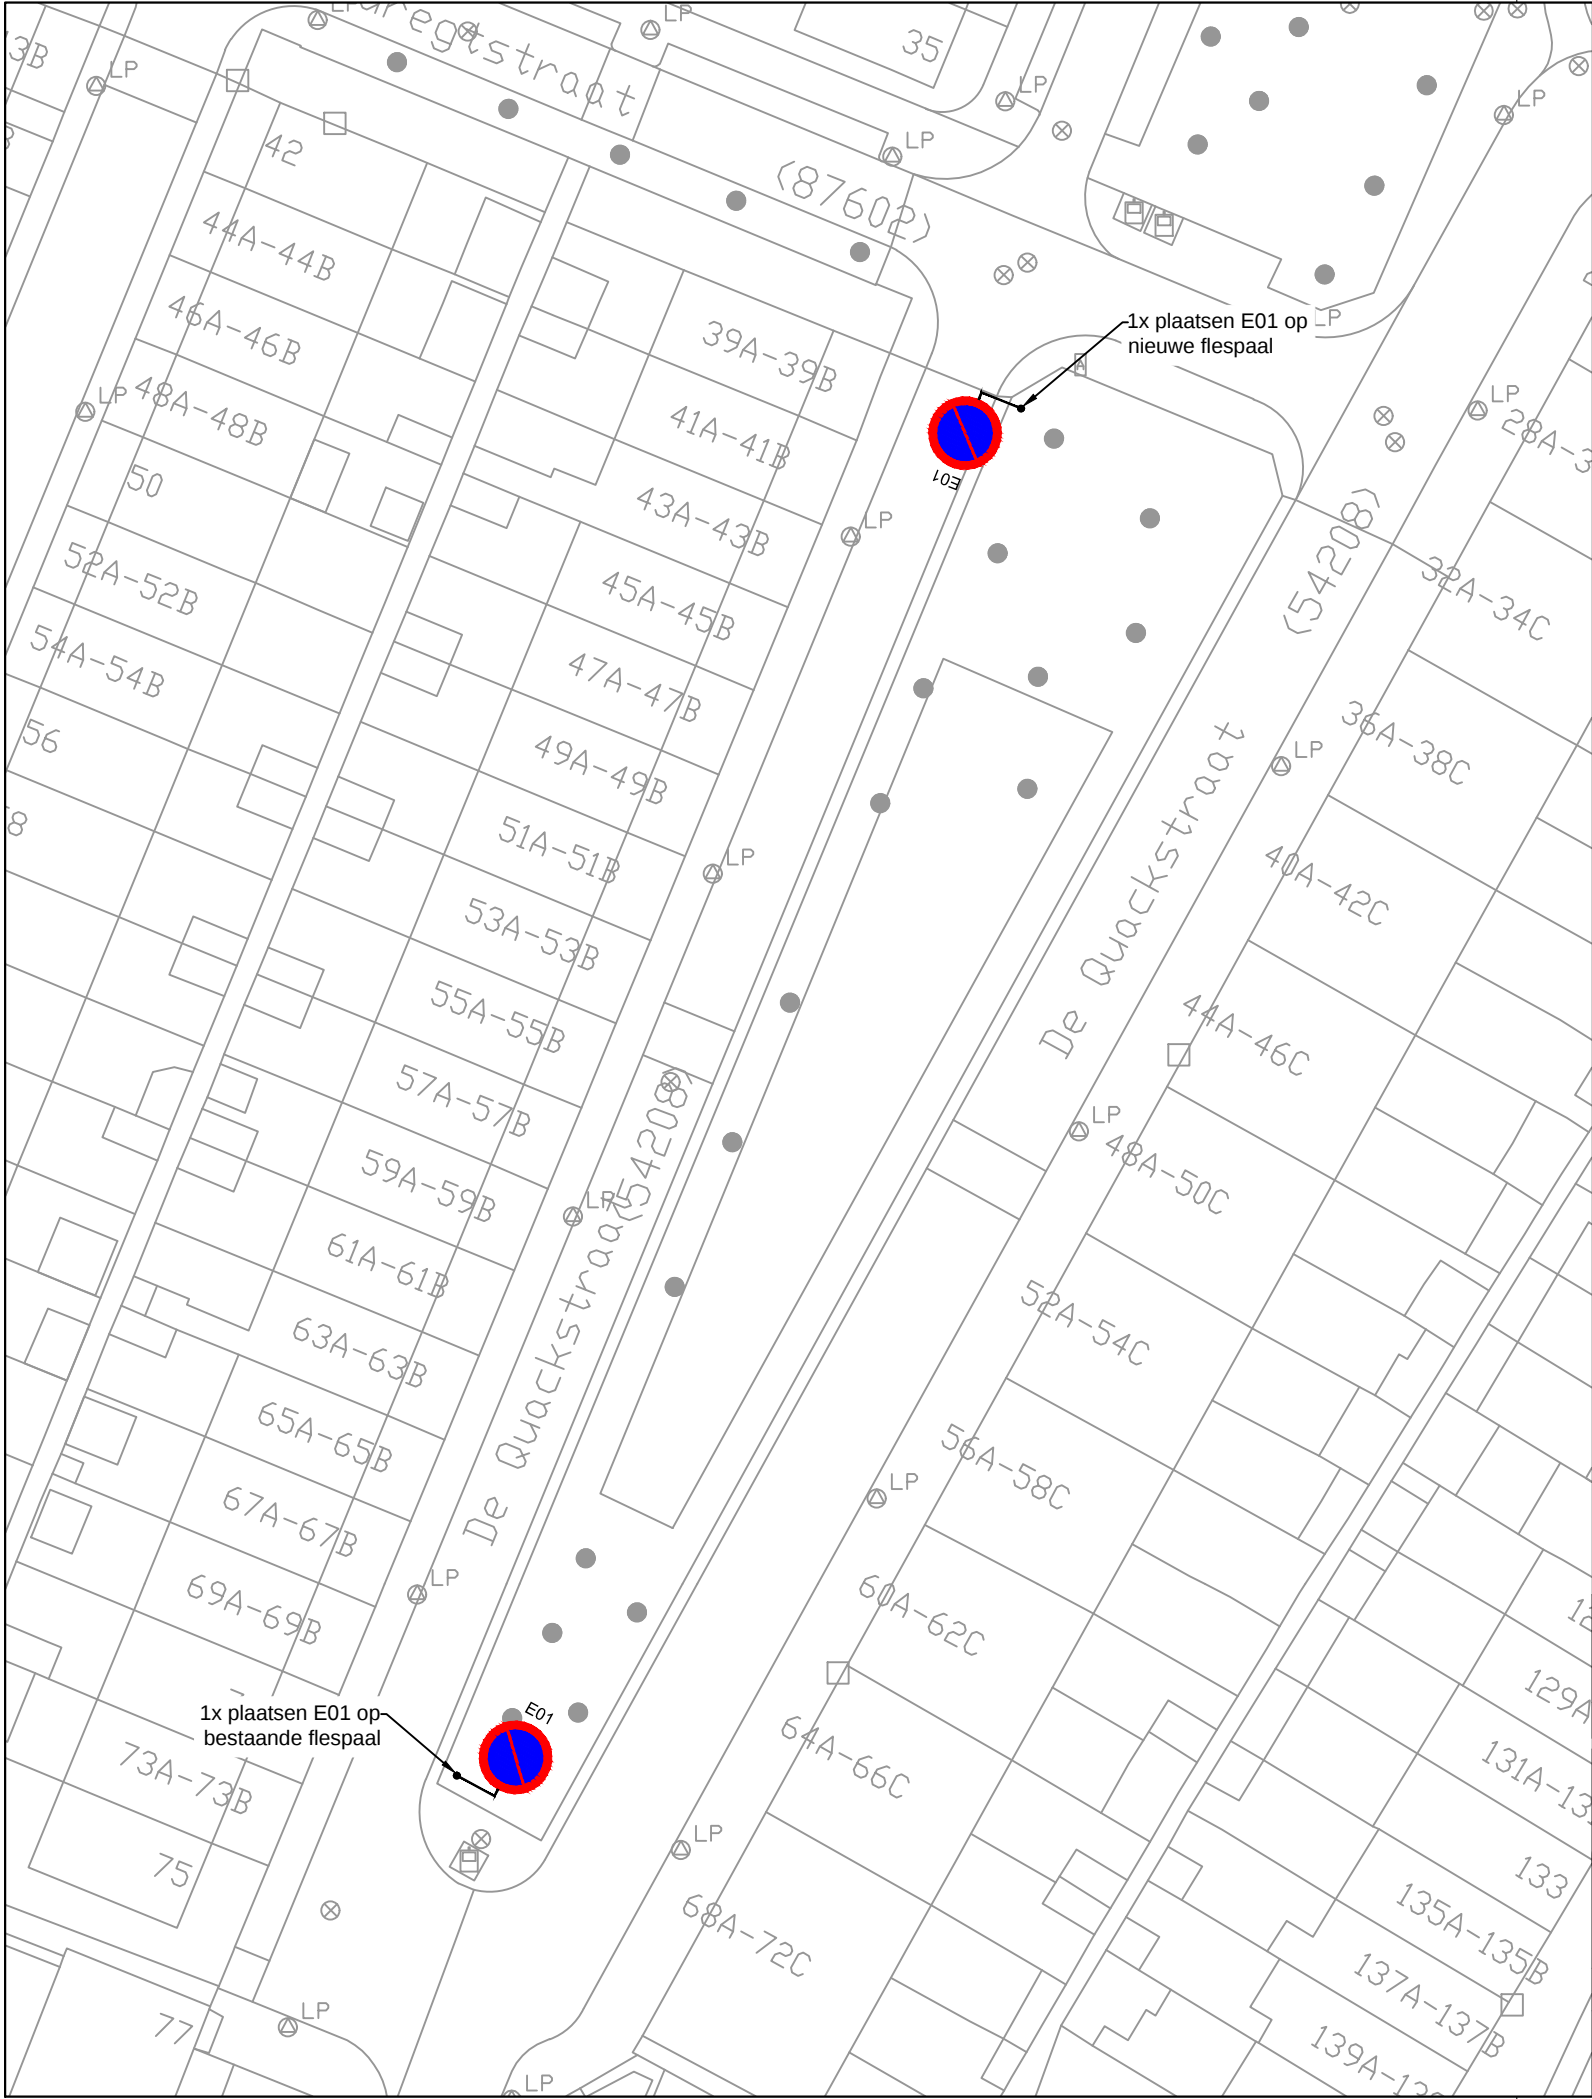

|                                                        |  |  |               |            |        |
|--------------------------------------------------------|--|--|---------------|------------|--------|
| Akkoord Team Openbare Ruimte - voorzitter:             |  |  |               |            |        |
| Akkoord Stadsontwikkeling - projectmanager:            |  |  |               |            |        |
| Akkoord Stadsbeheer - manager openbare werken gebied:  |  |  | JOD           | 06-06-2024 |        |
| Vastgesteld Stadsontwikkeling - gebiedsaccountmanager: |  |  | Getekend door | Datum      | Versie |

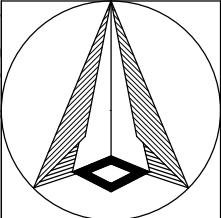

|               |
|---------------|
| Schaal: 1:500 |
| Formaat: A3   |
| Buurt:        |

Voorlopig Inrichtingsplan

Plaatsen E01 de Quackstraat

Charlois

Bestandsnaam: MOB24-315\_de Quackstraat\_plaatsen E01.dwg

**MOB24-315**

Bladnr: 1/1