


Dwarsprofiel A-A
schaal: 1 : 50

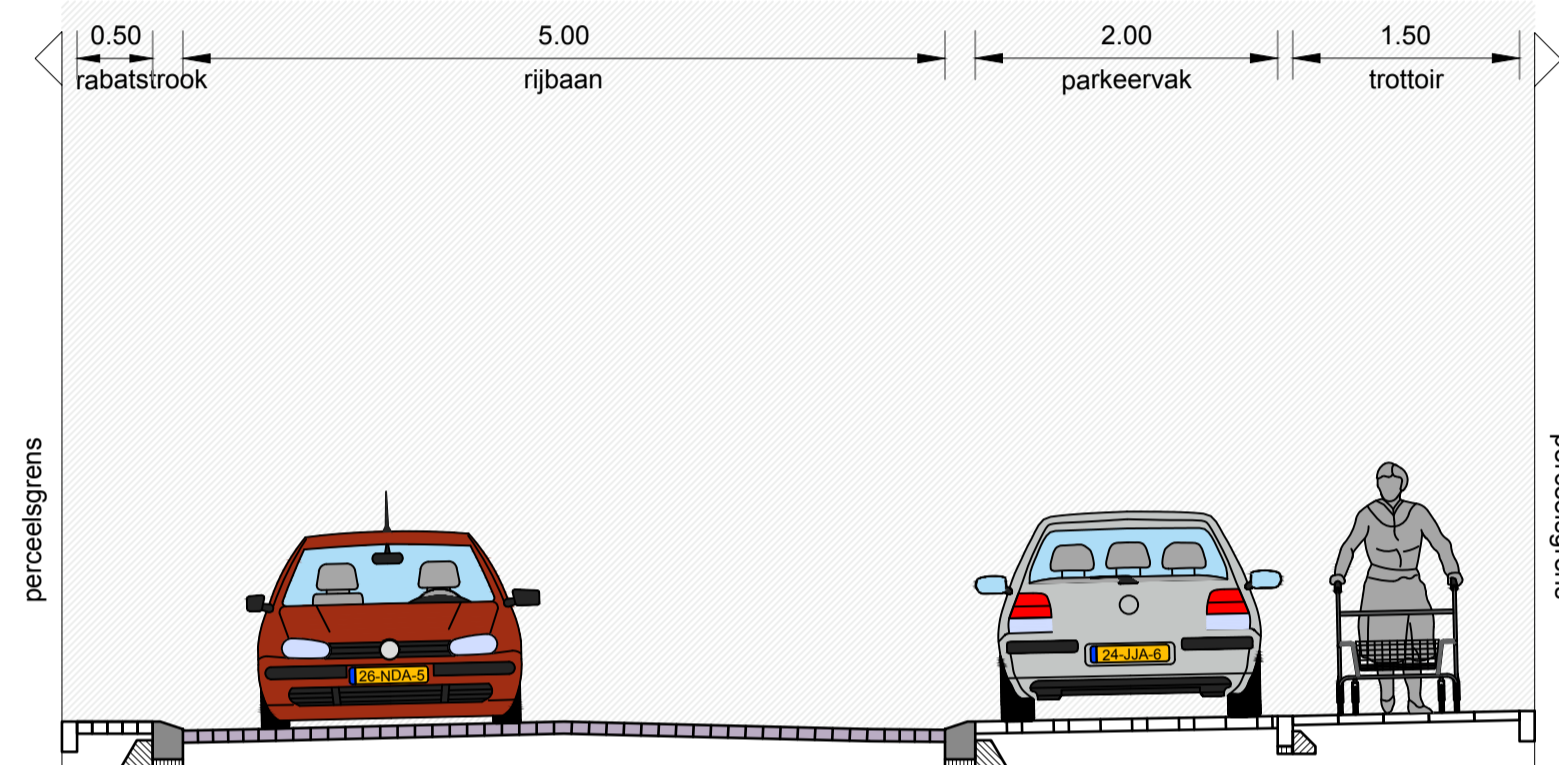

Dwarsprofiel B-B
schaal: 1 : 50



Legenda

- Rijbaan - betonstraatstenen kf - heidepaars - KV
- Fietspad - betontegels 200x200x80 mm - rood - HV
- Asfalt fietspad - bestaand
- Parkeervakken - betonstraatstenen kf - antraciet - EV
- Trottoir - betontegels 200x200x80 mm - grijs - HV
- Inritconstructie - betontegels 200x200x80 mm - grijs - HV
- Rabatstrook - betonstraatstenen kf - lichtgrijs - HV
- Inrit - betonstraatstenen kf - lichtgrijs - HV
- Groenvak - beplanting nader te bepalen - 0,8 m hoogte
- Groenvak - erfafscheiding - 1,8 m hoogte
- Perceelsgrens (incl. oppervlakte perceel)
- Obstakelrijke afstand tot bestaand fietspad - 1,5 m
- Verloopband - 50/200x250 mm - 130/150x250 mm
- Verloopband - 50/200x250 mm - 120x250 mm
- Verloopband - 130/150x250 mm - 150x120 mm
- Verloopband - 130/150x250 mm - 100x200 mm
- Verloopband - 180/200x250 mm - 100x200 mm
- Verloopband - 180/200x250 mm - 200x160 mm
- Trottoirband - 130/150 en 180/200 verlaagd
- Geleideband - 50/200x250 mm - grijs - stellen in specie incl. steunrug
- Opsluitband - 100x200 mm - grijs
- Opsluitband - 120x250 mm - grijs
- Opsluitband - 150x250 mm - grijs
- Trottoirband - 130/150x250 mm - grijs
- Trottoirband - 180/200x250 mm - grijs
- Kantlaag - betonstraatstenen wf - 1 strek heidepaars
- Molgoot - betonstraatstenen kf - 5 strekken heidepaars
- Rioleringsput - 800x800 mm
- Inrit
- Taludmarkering - betonstraatstenen kf - wit en antraciet
- Inritblokken - 800x500x180 mm - lichtgrijs
- Haaientanden - 0,50x0,50 m - tegel
- Markering - 0,3-2,7 streep (0,10 m) - thermoplast
- Lichtmast - locaties conform verlichtingsplan
- Kappen boom
- Bestaande boom
- Nieuwe boom - soort nader te bepalen

RA+
ingenieurs

Vestiging Valkenswaard
Den Dries 4
5552 CL Valkenswaard
040-207 6163
ra-plus.nl

Opdrachtgever: Gemeente Bergeijk	
Project: Herinrichting Standerdolen te Bergeijk	
Onderdeel: Definitief Ontwerp	
Revisie: B	Schaal: 1:200
d.d. 23-08-2023	Formaat: A1
Getekend: D.Ro	Gec.: N.Do