


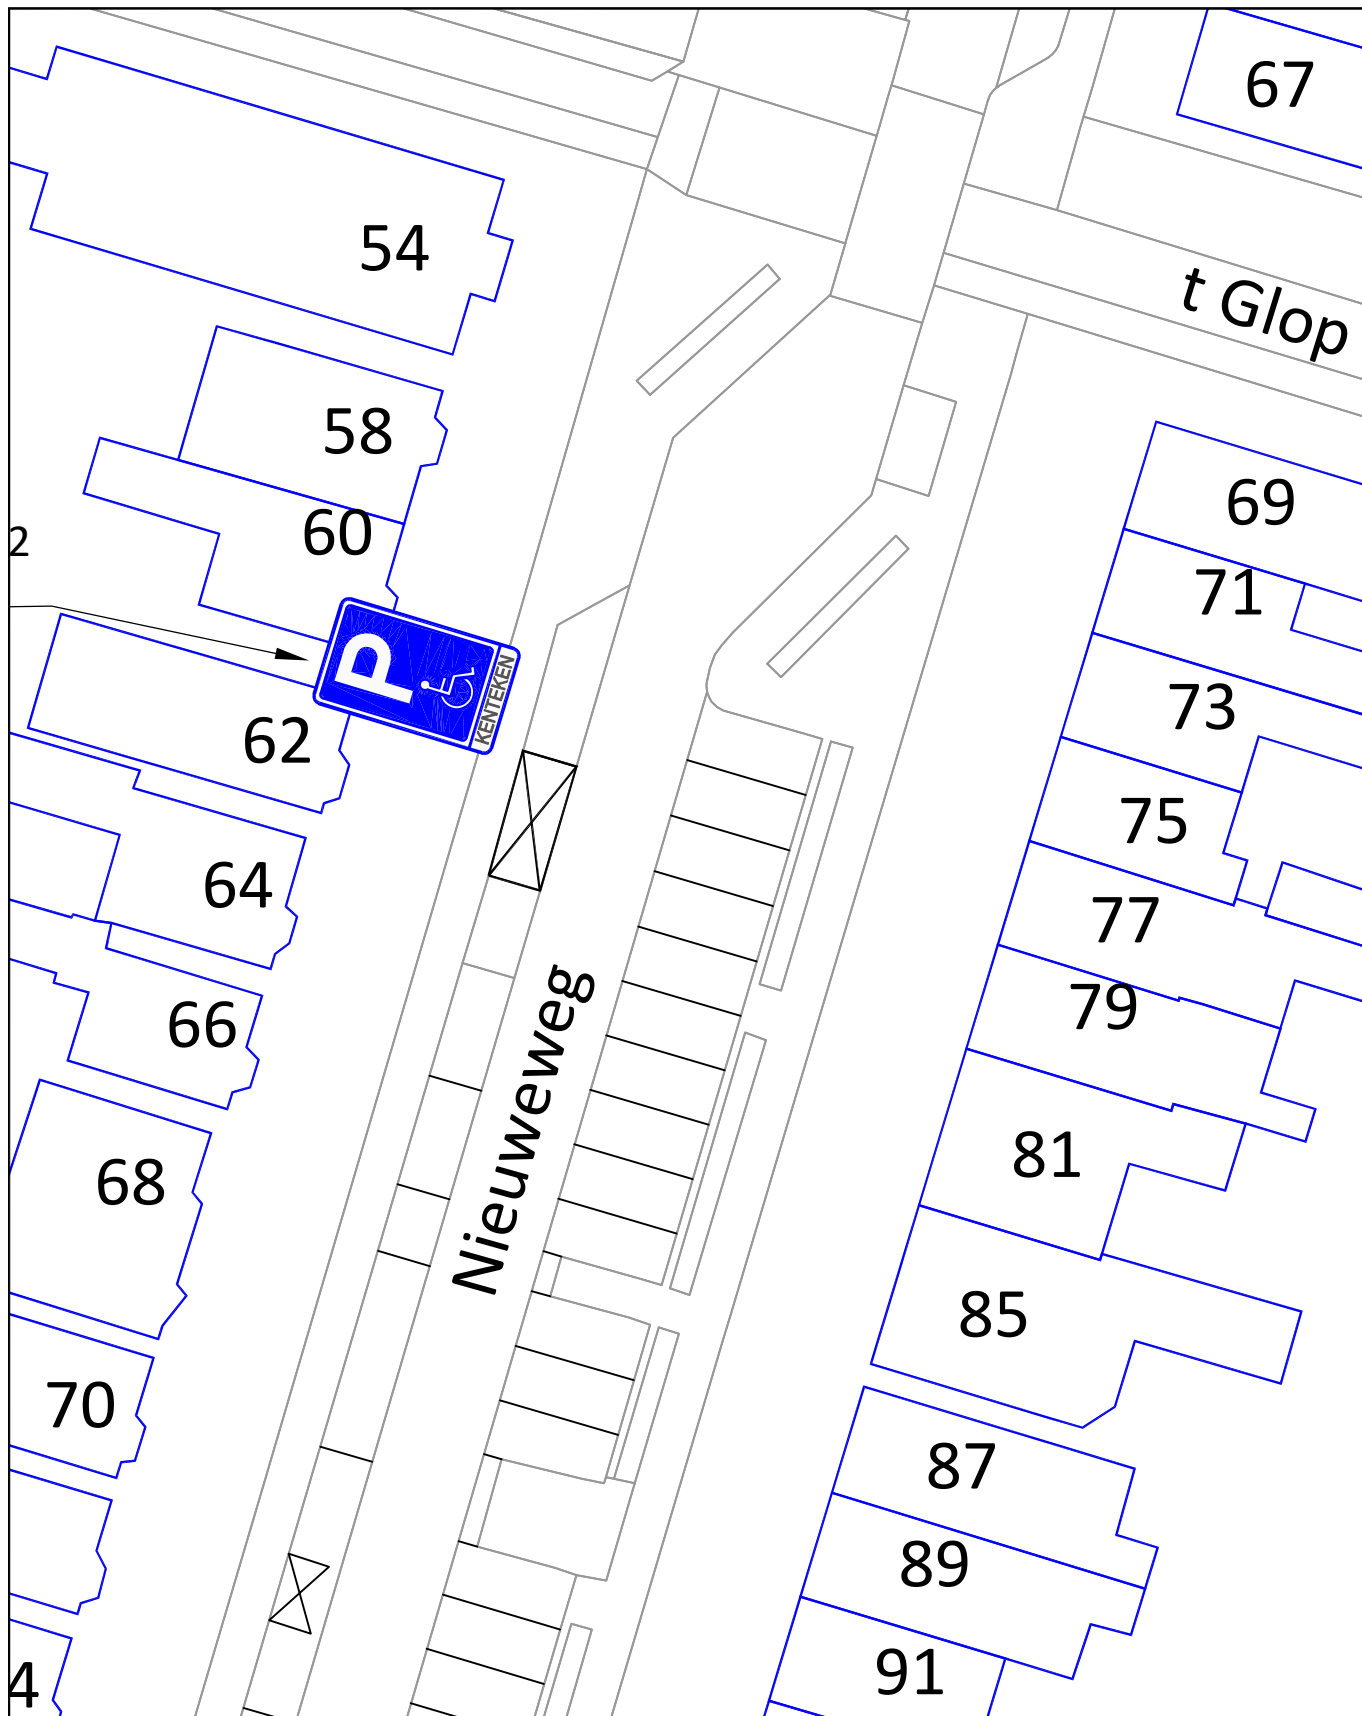

 Postbus 20 1530 AA WORMER antwoord@over-gemeenten.nl T075-6512100 - F075-6512244	SCHAAL : 1:333		GEWIJZIGD D.D.:	
	DATUM : 04-02-2025		A	
	GET. : MLE		B	
	GEZ. : -		C	
	FORM. : A4			
Tekening bij verkeersbesluit gehandicaptenparkeerplaats t.b.v. adres: Nieuweweg 62 Wormer	BESTEK : -			
	JAAR : 2025			
	TEK NR. : GPP2025-002			