


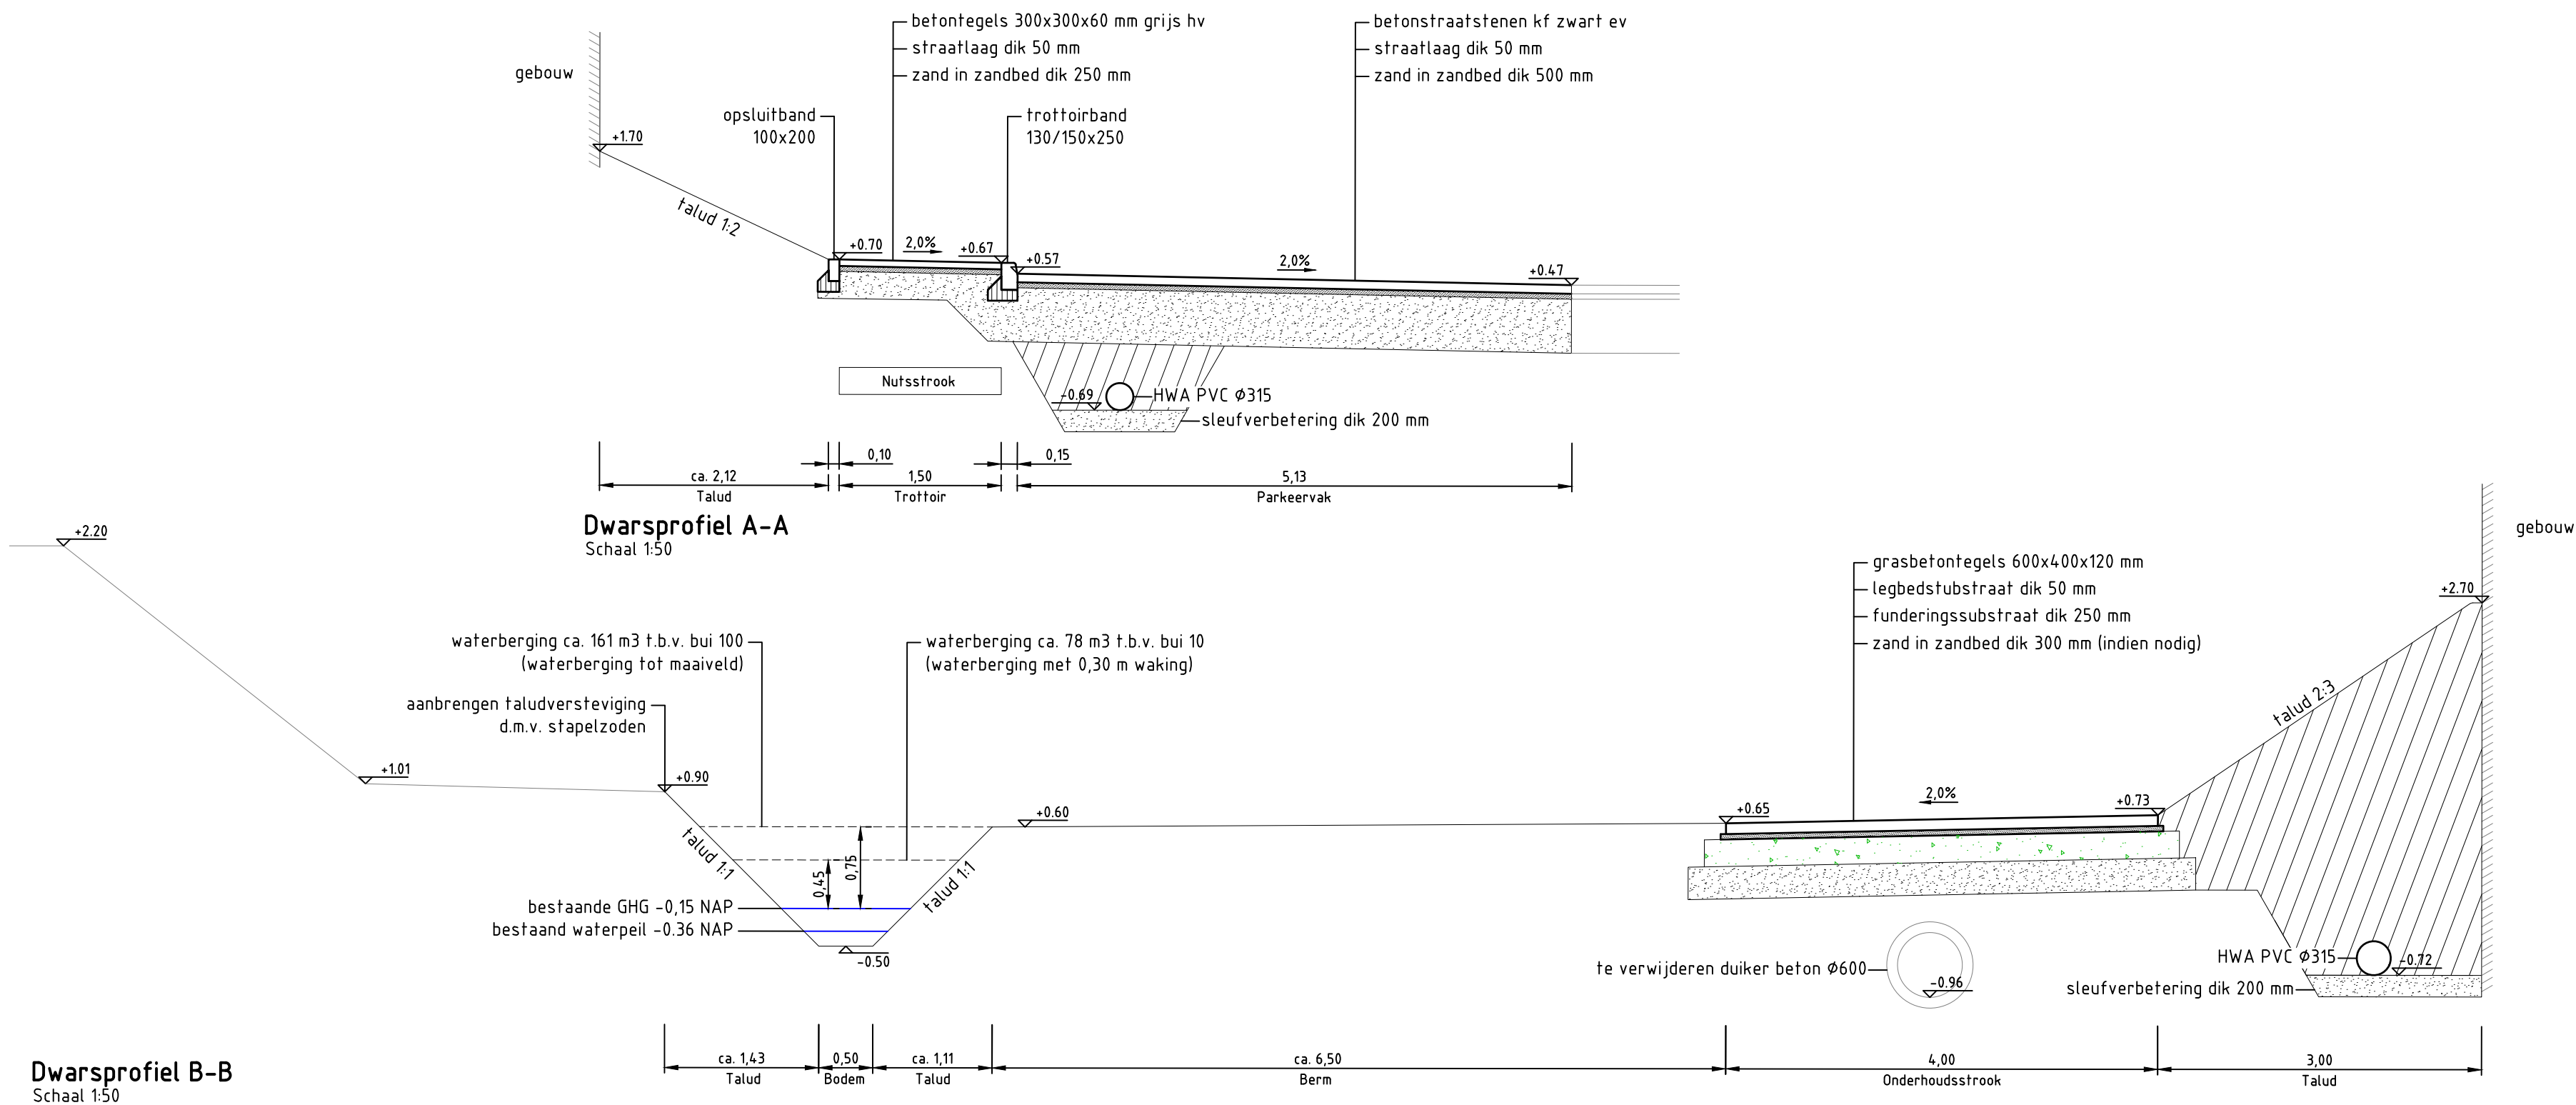

Verklaring afkortingen

kf = keiformaat
ev = elleboogverband
hv = halfsteensverband

Project: **Bouwplan Werkmansbeemd te Oosterhout**

Opdrachtgever: **Thuisvester**



Grasveld Civiele Techniek B.V.
Rijakkerweg 5a
5741 RR Beek en Donk
tel. 0492 - 468219
www.grasveldct.nl
info@grasveldct.nl

Onderdeel: **Profielen**

Getekend:	MIn	Schaal:	1:50	Fase: BE
Goedgekeurd:	MGr	Formaat:	A2	Versie:
Projectnummer:	G360-004	Tekening:	04 van 04	Av2
Datum:	18-03-2025	Doc.:	G360004 - BE	