


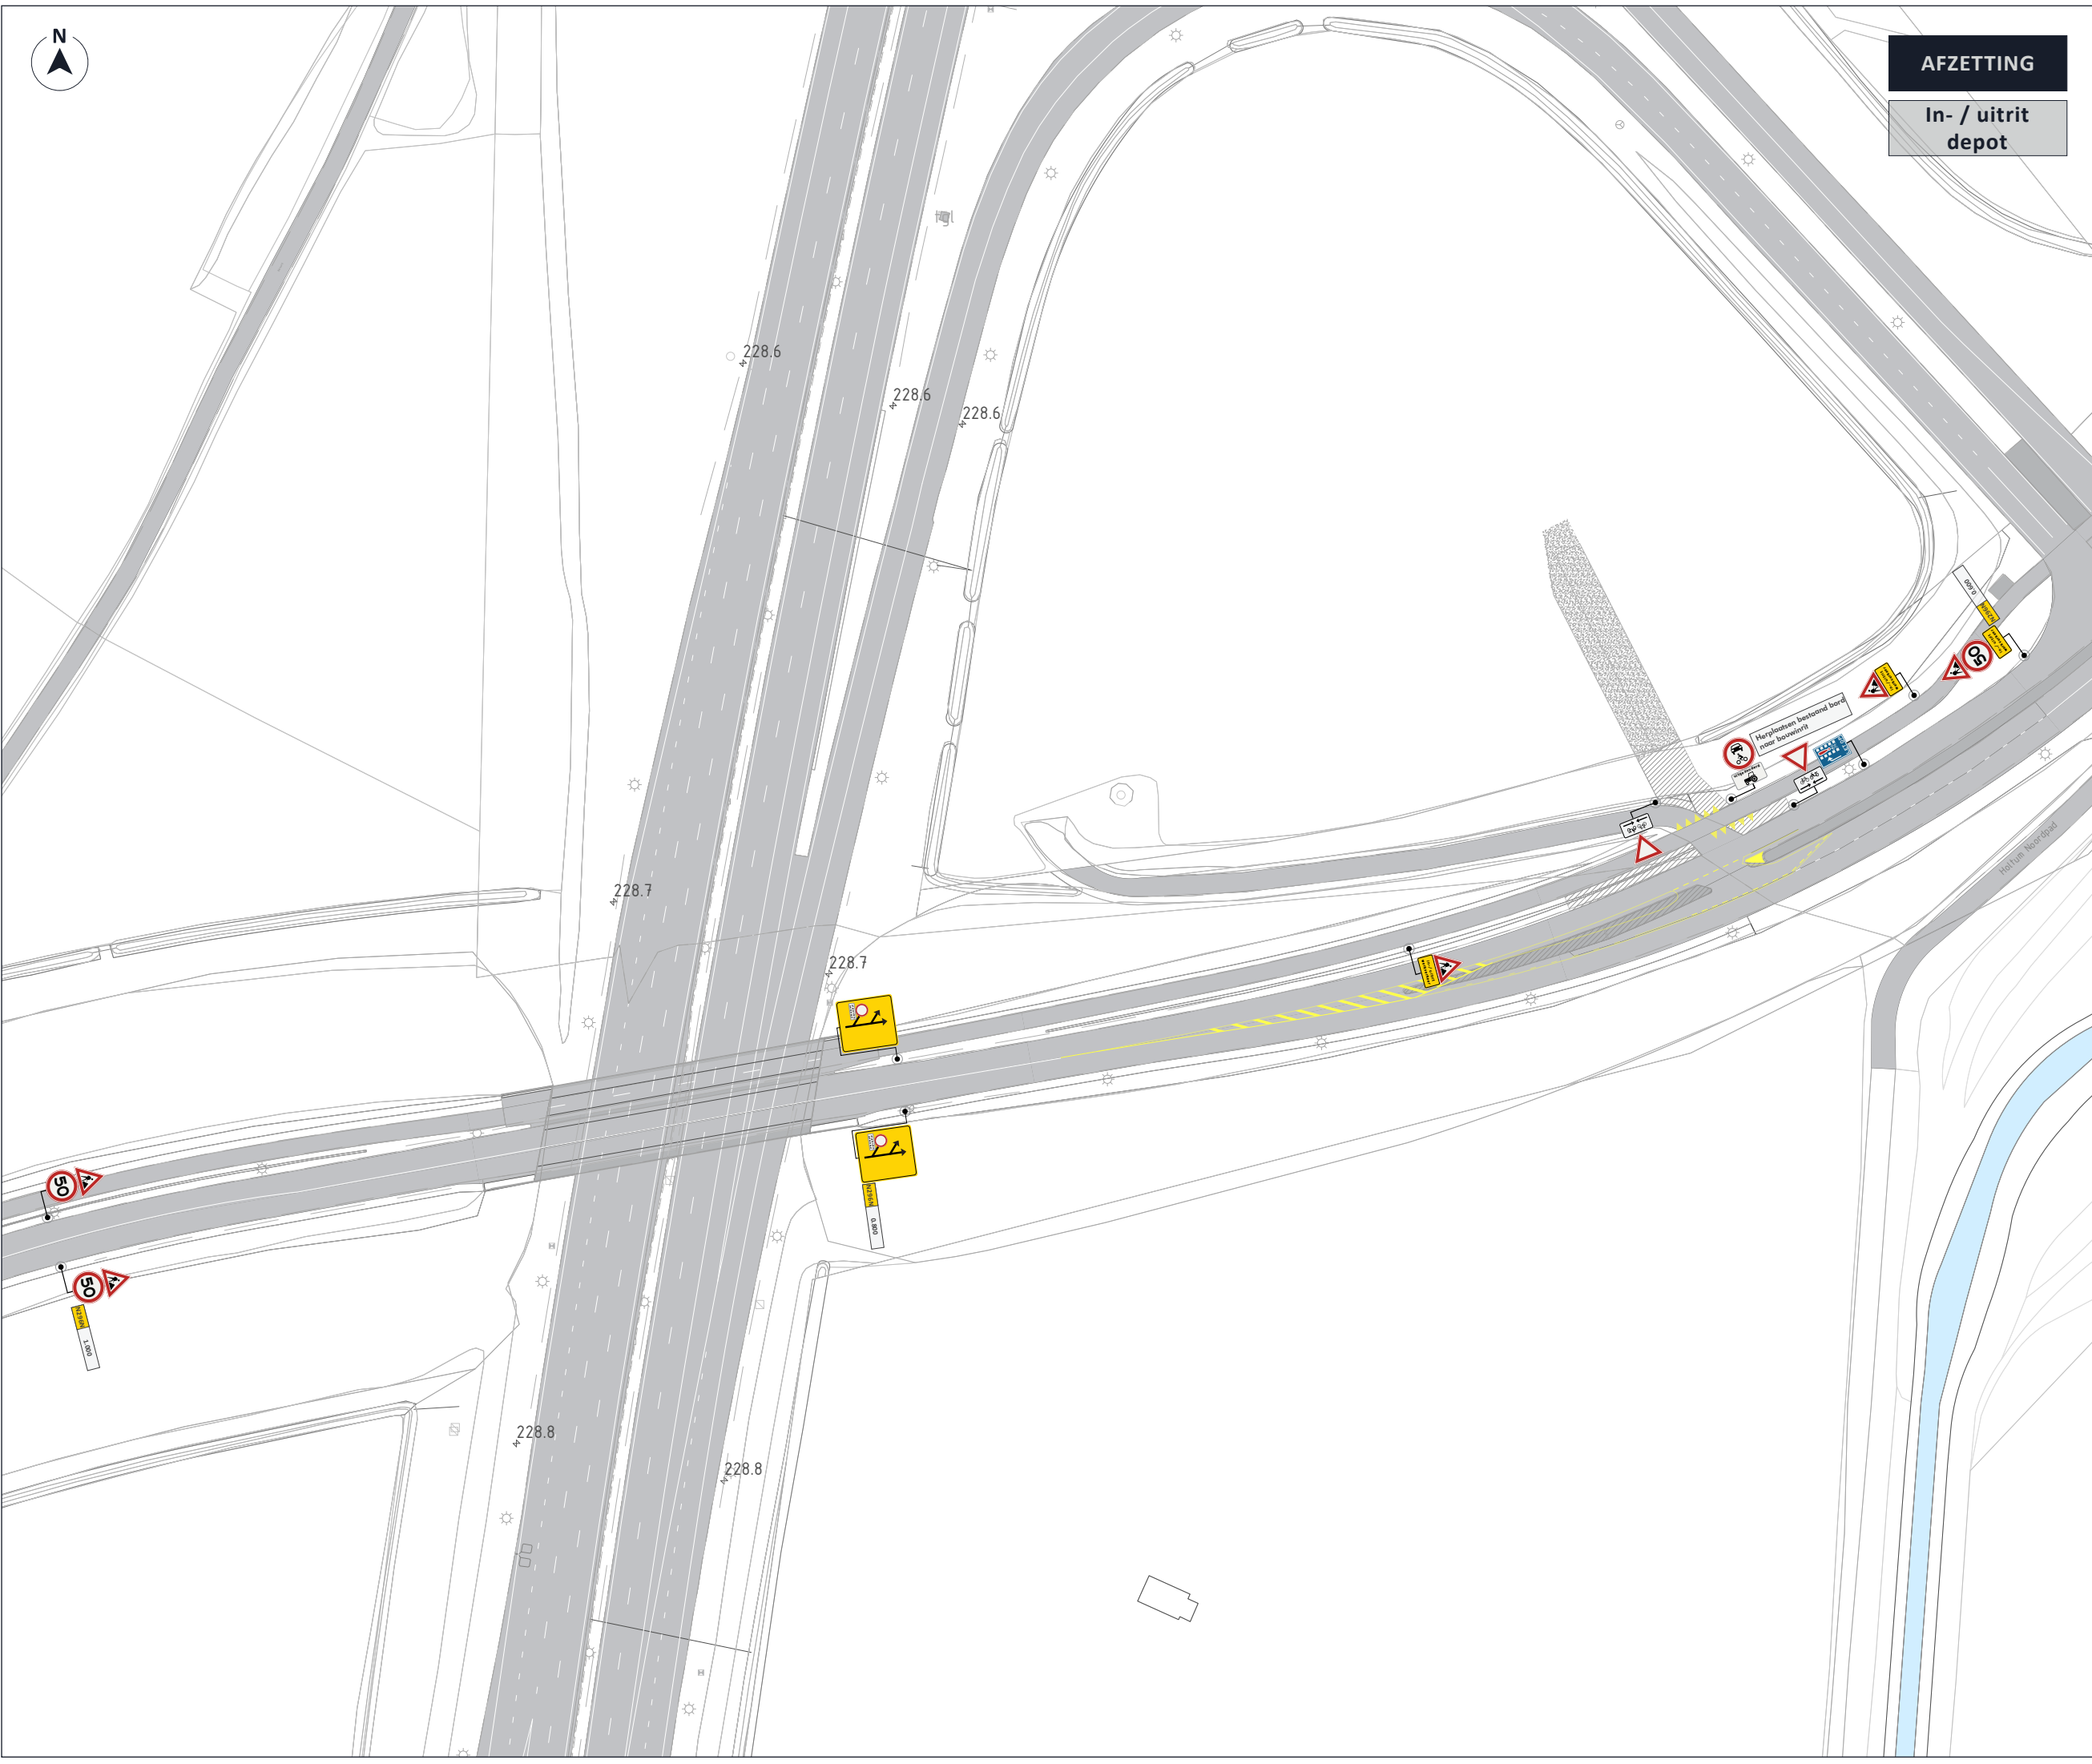

>>

LEGENDA

Afsluiting / Werkvak

Letterafmeting tekstbord

Thermoplast in geel

Bebording op flespaal met grondkruis plaatsen

>>

OPDRACHTGEVER

Boskalis

>>

INFO

DATUM

03-12-2024

VERSIE

3.0

FORMAAT

A3 [liggend]

TEKENAAR

RVE

CONTROLE

RGE

VRIJGAVE

RST

PROJECT

A2 Het Vonderen - Kerensheide | DEPOT 2024

OMSCHRIJVING

Verkeersplan | in- en uitrit

LOCATIE

Susteren, Holtum-Noordweg

P230368.DEP.VKM.01

T E K E N I N G N U M M E R

visscher traffic

>>

1/1