



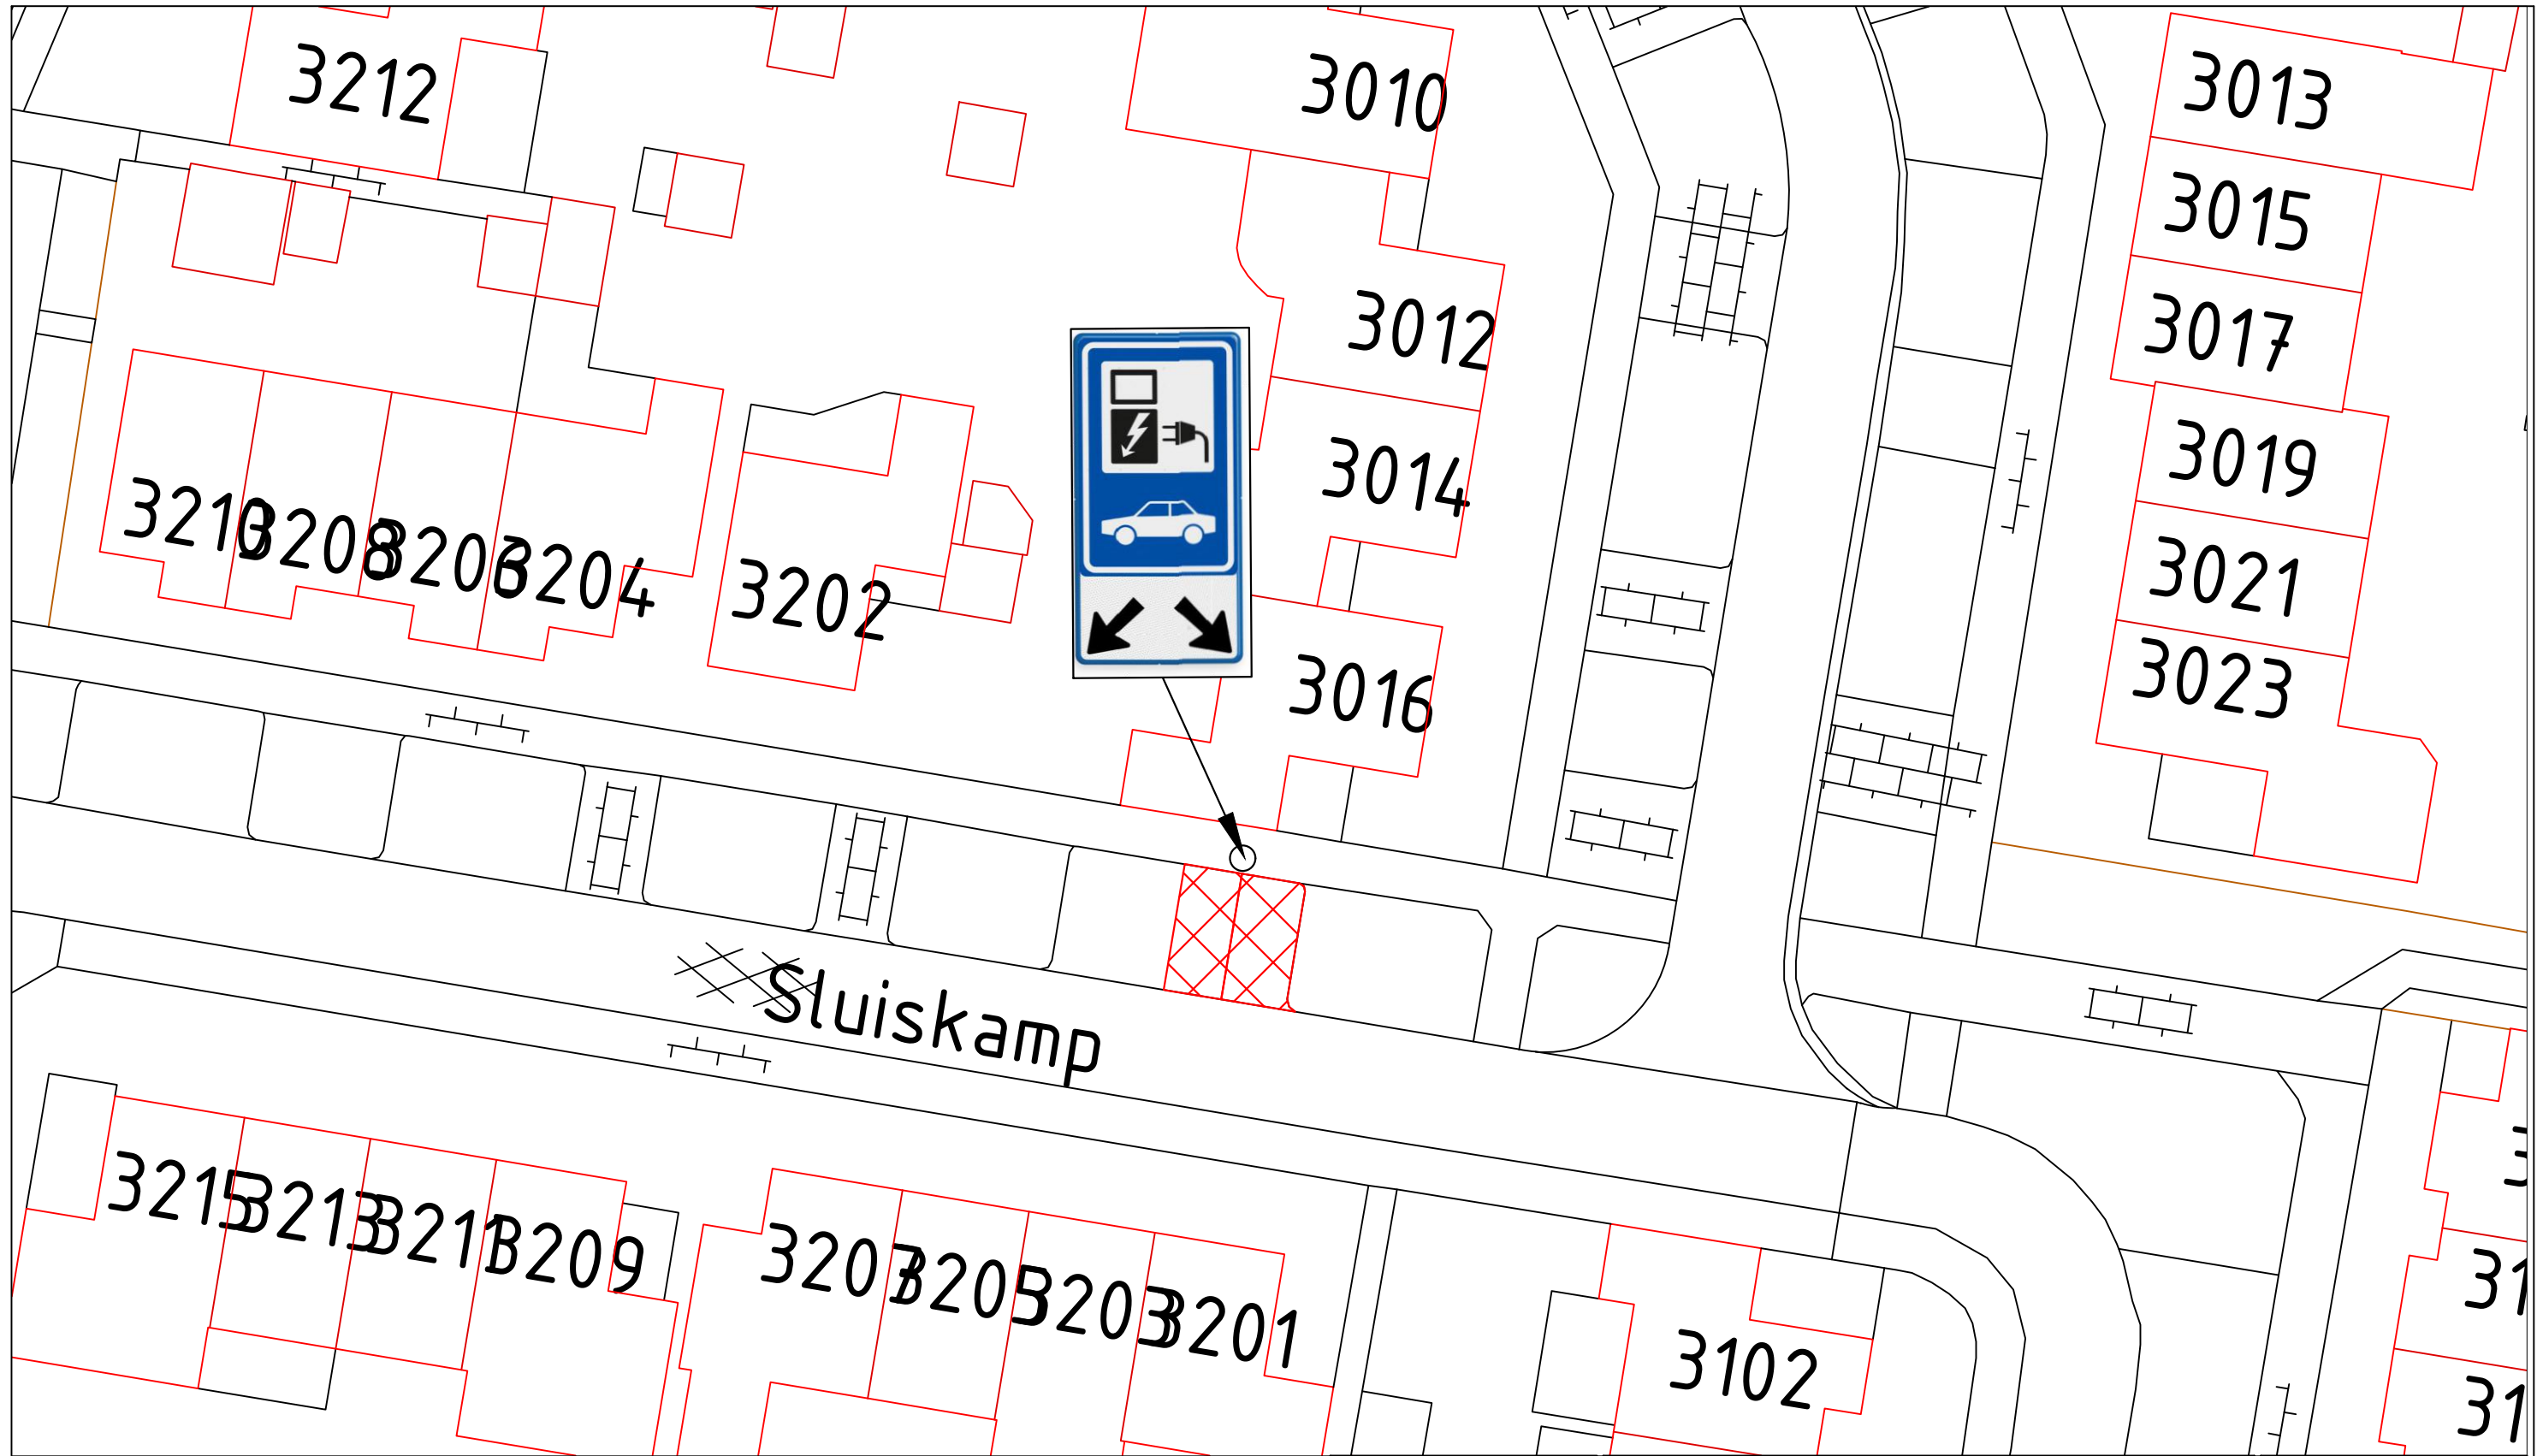


Legenda:

Gereserveerde parkeerplaats voor het laden van elektrische auto.

Sluiskamp 3016 Wijchen

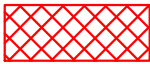


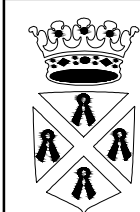

**Gemeente
Wijchen**

domein Fysieke Leefomgeving
Postbus 9000
6600 HA WIJCHEN
Kasteellaan 27
6602 DB WIJCHEN
024 751 7111

Verkeersbesluit		
Sluiskamp 3016 Wijchen		
Openbare laadpaal		
Getekend door:	Datum:	Tekeningnummer:
A.R.	27/03/2025	00W1828
Gewijzigd door:	Wijzigingsdatum:	Projectnummer:
-	-	-
Gecontroleerd door:	Besteknummer:	Documentstatus:
-	-	-
Aan deze tekening kan men geen rechten ontleenen		

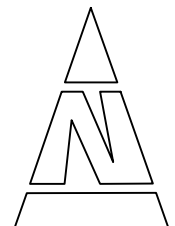

Schaal:
nvt

Formaat:
A