



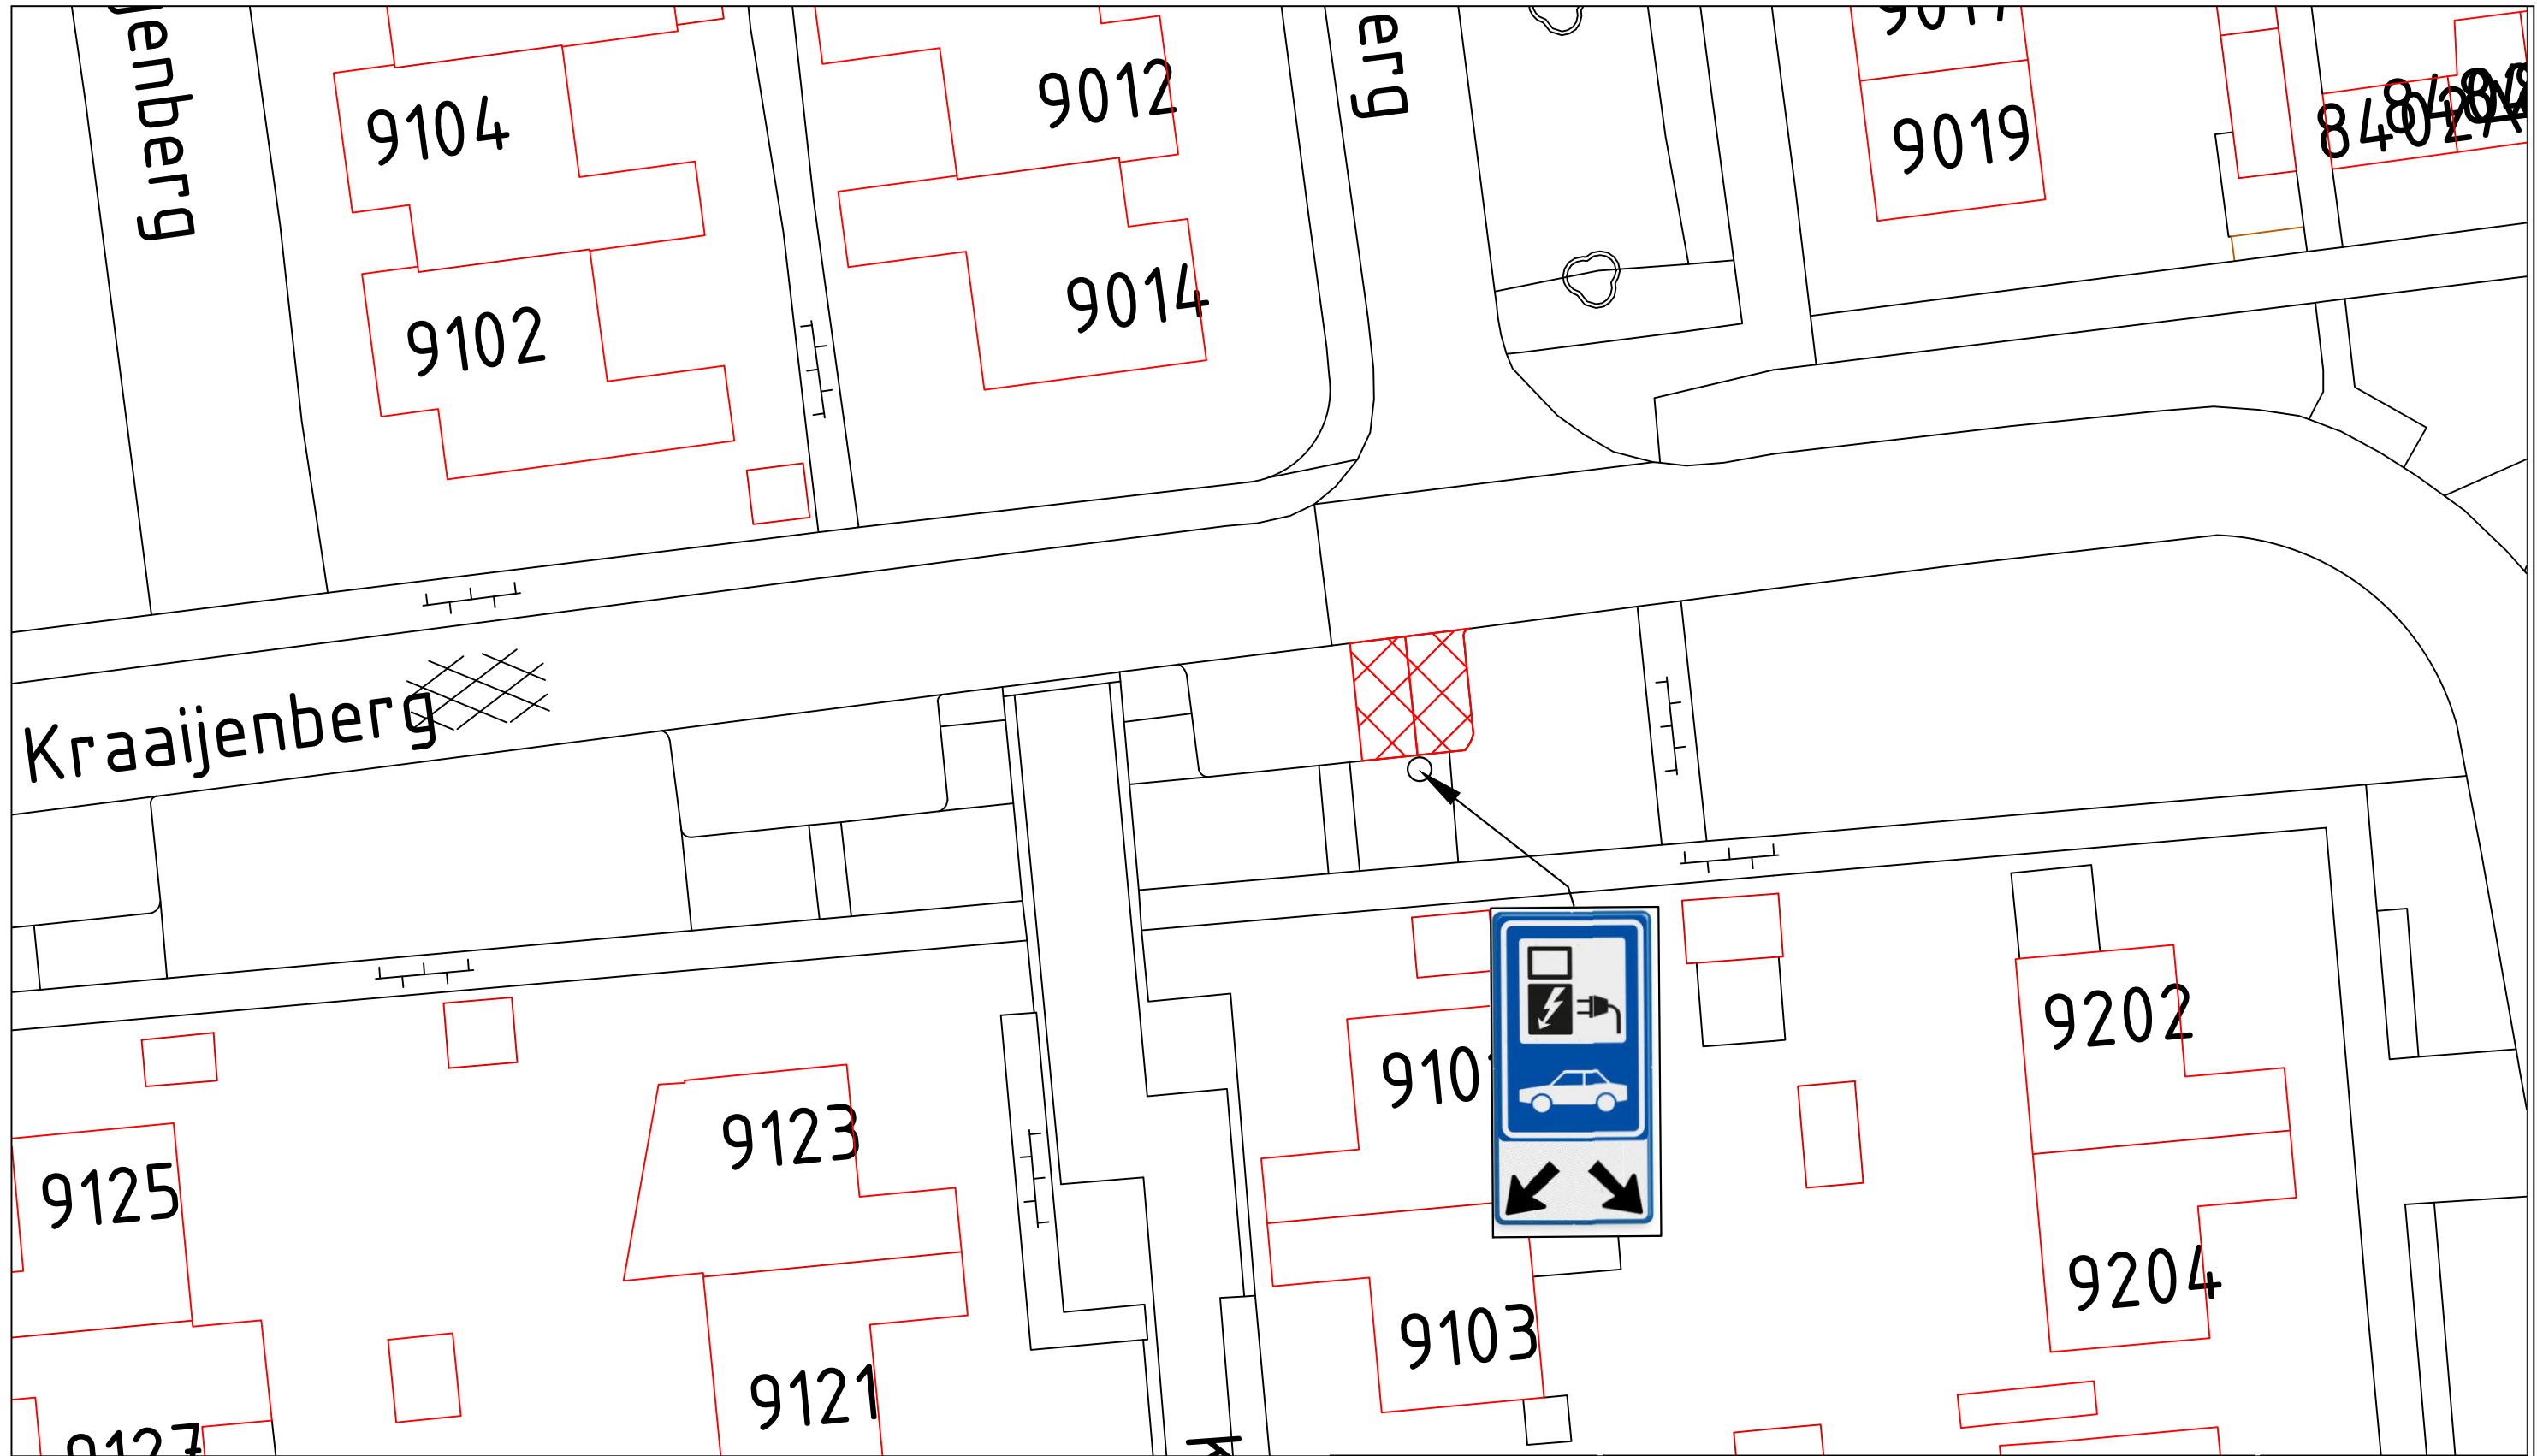

Legenda:

Gereserveerde parkeerplaats voor het laden van elektrische auto.

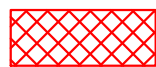

Kraaijenberg 9101 Wijchen




Gemeente
Wijchen

domain Fysieke Leefomgeving
Postbus 9000
6600 HA WIJCHEN
Kasteellaan 27
6602 DB WIJCHEN
024 751 7111

Verkeersbesluit

Kraaijenberg 9101 Wijchen
Openbare laadpaal

Getekend door: A.R.	Datum: 27/03/2025	Tekeningnummer: 00W1830
Gewijzigd door: -	Wijzigingsdatum: -	Projectnummer: -
Gecontroleerd door: -	Besteknummer: -	Documentstatus: -
Aan deze tekening kan men geen rechten ontlelen		

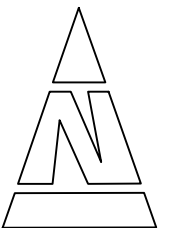

Schaal:
nvt

Formaat:
A