


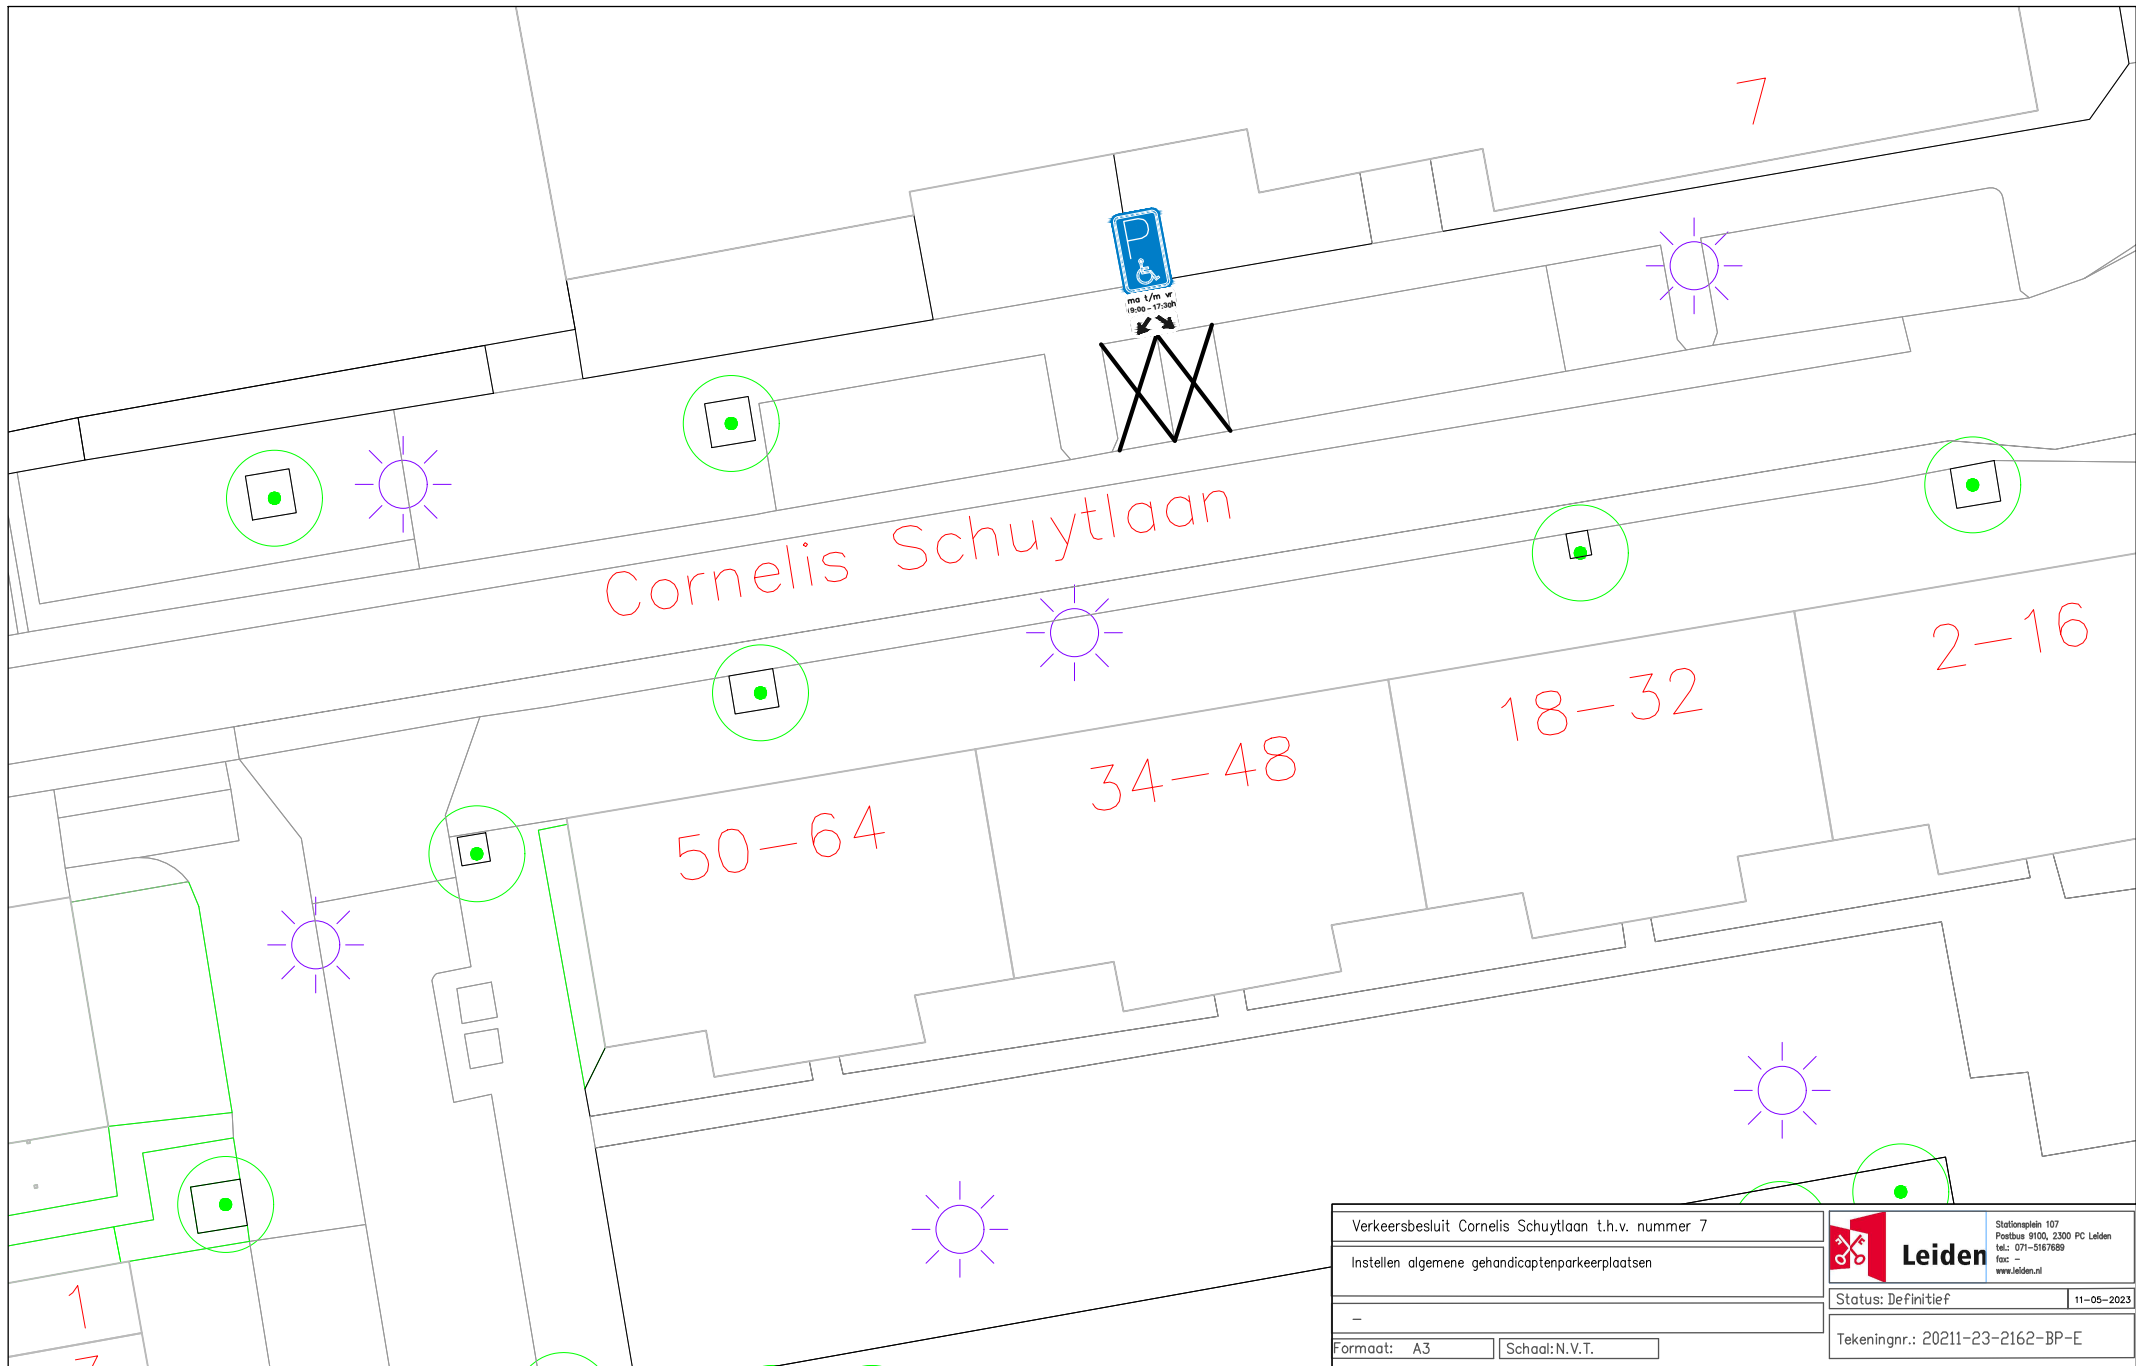

Verkeersbesluit Cornelis Schuytlaan t.h.v. nummer 7		 Leiden Stationsplein 107 Postbus 9100, 2300 PC Leiden tel.: 071-5167689 fax: - www.leiden.nl
Instellen algemene gehandicaptenparkeerplaatsen		
-		Status: Definitief
Formaat: A3		Tekeningnr.: 20211-23-2162-BP-E
Schaal: N.V.T.		11-05-2023