


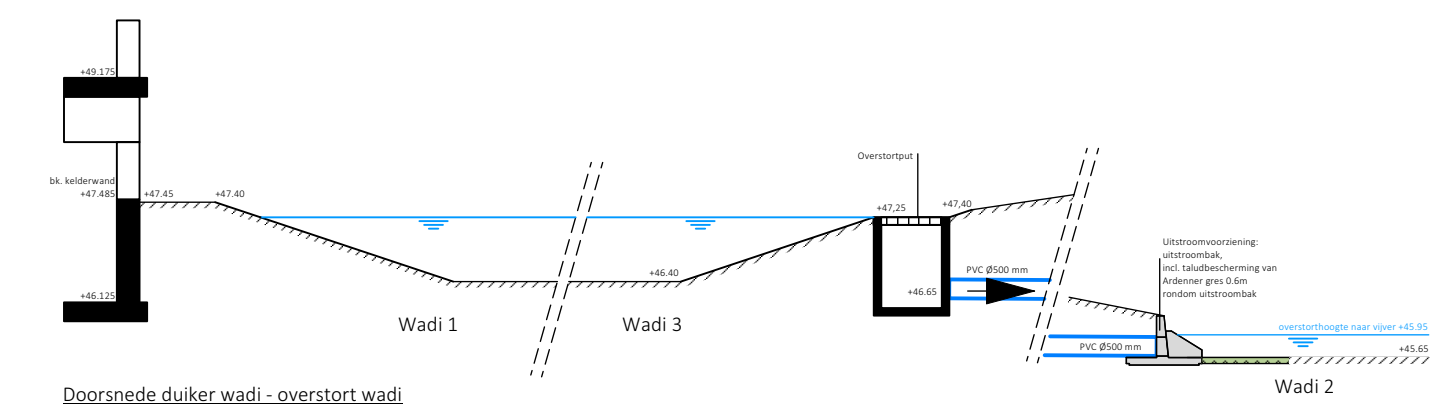

- 3 Asfaltpaden zonder split
- 5a Fietspad, asfalt (rood)
- 4 Voetpad, betontegels 200x200x60 mm, diagonaal gestraat
- 5 Voetpad, betontegels 200x200x80 mm, diagonaal gestraat
- 6 Entree, Straatbakstenen w/ keperverband, grijs-bruin
- 7 Parkeerplaatsen, grasstenen, Hydra Lineo XL 50 standaard, grijs
- 7a Parkeervakschieding d.m.v. betonstraatstenen k/ grijs
- 7b Op een ondergrond/fundering conform opgave leverancier
- 8 Voetpad, straatbaksteen df, halfsteensverband, mangaan
- 9 Voetpad, betontegels 300x300x60 mm, halfsteensverband, grijs
- 10 Rijbaan/drempel straatbaksteen k/ elleboogverband, rood-bruin
- 11 Rijbaan Betonstraatstenen k/ grijs keperverband
- 12 Voetpad/entree, betonstraatstenen df, grijs
- 13 Voetpad, halfverharding
- 14 Entree, 7 strek betonstraatstenen df, grijs
- 15 Grindstrook, maaggrind 0,50 m incl. kantopsluiting, opsluitband 60x200 mm
- 16 Betontegels 400x400mm
- 17 Verharding in natuursteen keien
- 18a Opsluitband 100 x200 mm
- 18b Opsluitband 200x250 mm
- 18c Trottoirband 180/200x250mm
- Verloopband tb 180/200 -> 200x200mm
- Betonnen L-element 1,20m
- Trap treden beton
- Inritband 200x650 mm
- Taludmarkering drempel 30 km/h - 12 cm, betonstraatstenen k/ zwart/wit
- Molgoot 5 strekken betonstraatstenen k/, antaciet
- Beplanting, haag
- Beplanting
- Gazon
- Wadibodem met grondverbetering van 300mm drainzand en 300mm zanderige teelgrond
- Boom, bestaand, handhaven
- Boom, nieuw
- Fietsnietjes dubbel, 900 mm RAL 7016
- Ondergrondse containers
- Lichtmast nieuw, paaltop lph = 4,0 m voorzien van beschermbeugel (parkeerplaats)
- Afvalbak, type Capitole - RAL 7036 op RVS beugel
- Hondepoepbak, type Capitole op RVS beugel
- Traffic verkeerspaal (RAL7016) voorzien van witte reflectiebanden, incl. inleidende markering (wit)
- Straatkolk / Combikolk
- Duiker tussen wadi's incl. in-uit/laat voorziening voorzien van overstort incl. taludbescherming van Ardennen gres 0.6m rondom uitstroombak
- Overstortput met roosterdeksel
- Nutstrace, ter indicatie
- Mantelbuizen t.b.v. laadpalen
- Demarcatiegrens
- 9.75+ Nieuwe maaiveldhoogte, ter indicatie

 **Gemeente Maastricht**
IO-OR GOEDGEKEURD
Gewijzigd Definitief Ontwerp
d.d. 26-09-2024 par. 

 **Gemeente Maastricht**
IO-OR nr. 621V4(1v1) - 2024

2	17-9-2024	Aanpassen markering en verkeersborden	BS
1	24-06-2024	Wijziging wadi-/terreinhoogten i.v.m. hoogte kelderwand	BD
NR.	DATUM	OMSCHRIJVING	DOOR
PROJECT: De Geusselt - Openbaar gebied			
INRICHTINGSPLAN - BUITENRUIMTE			
OPDRACHTGEVER			DO
Gemeente Maastricht			
PROJECTADRES			
Olympiaweg, Maastricht			
DATUM			
3-5-2024			
PROJECTNUMMER			
230569			
TEKENING NR.			
DO-01			
FORMAAT			A0
GETEKEND DOOR			
BS			
PROJECT. VERANTW.			
BS			
SCHAAL			1:300
dolmans landscaping group			
landscaping group			
i4p ontwerpers en adviseurs			
T 0900 396 34 90			
www.dolmans.nl			
info@dolmans.nl			
Uitsluitend voor bestemmingsplan			
SGL 14.11.10			