



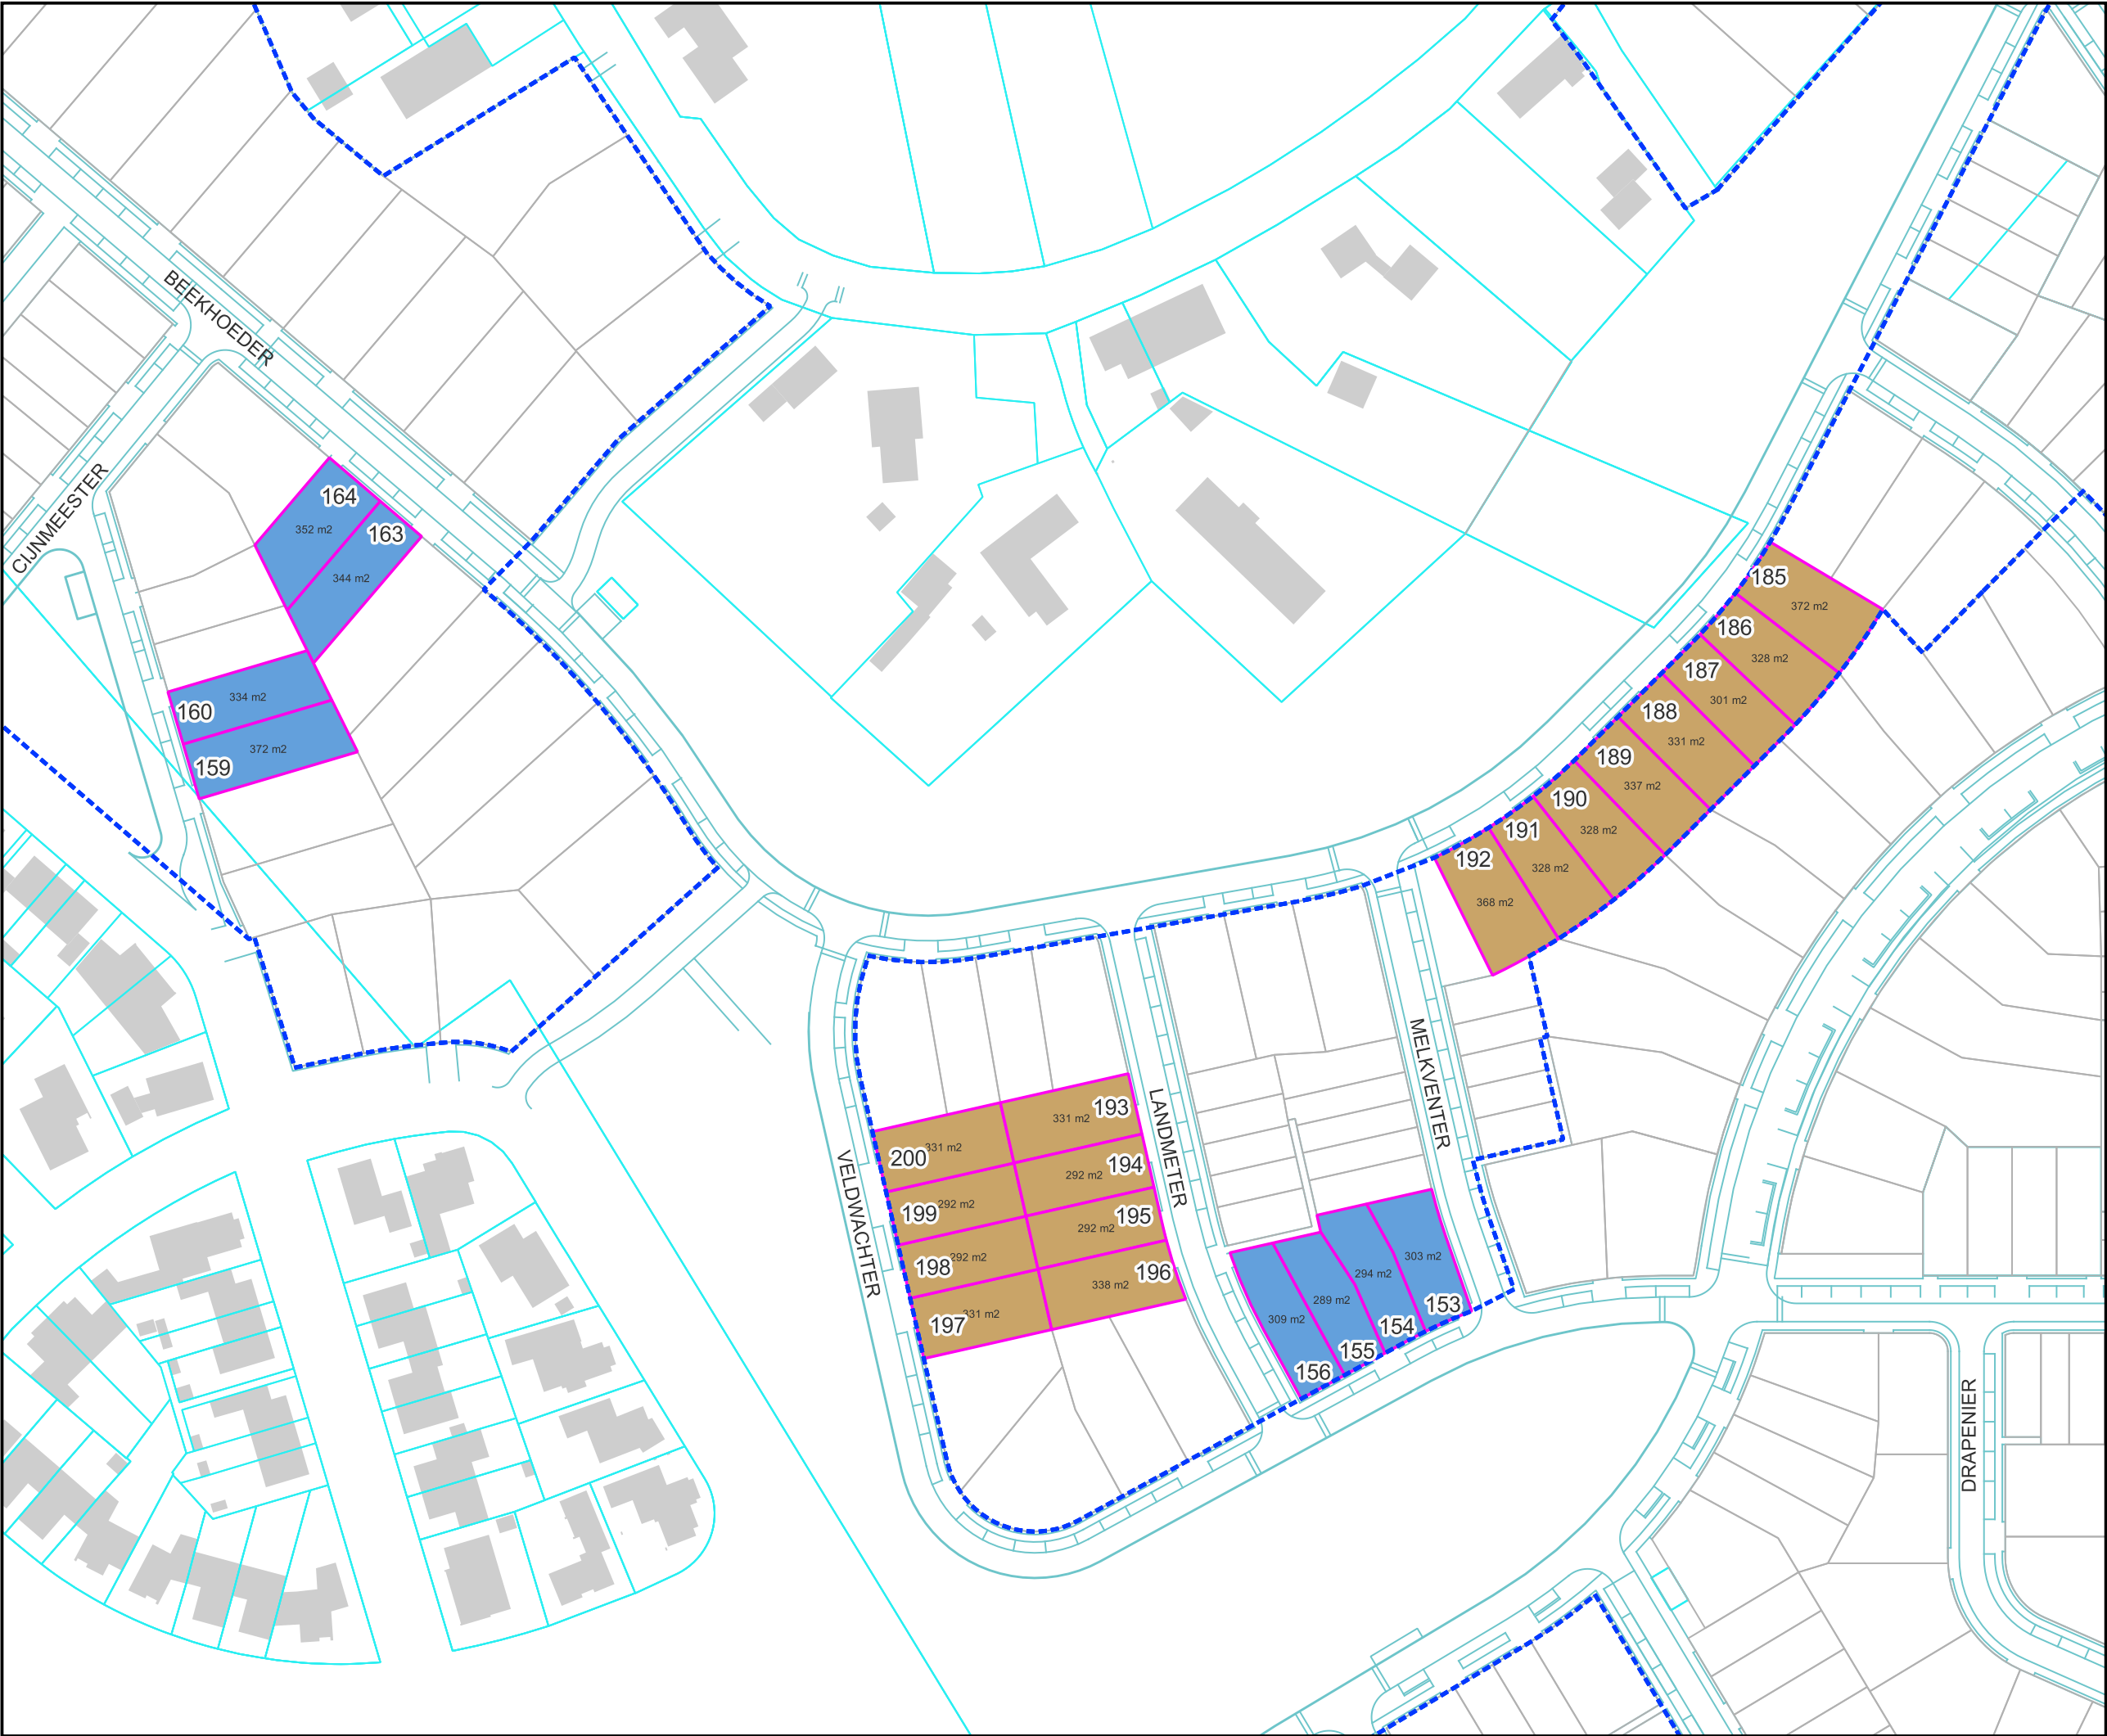

Legenda

- Patio's
- 2 onder 1 kap
- plangrens_fase 4a

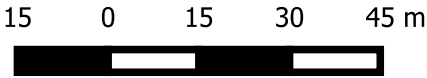

Project: Laarveld fase IV
Onderdeel: Transactie - verkoop
Datum: 04-02-2025
Door: KQ
Aanvrager: Paul Verhappen
Schaal: 1:1250 op A3
Versie: 4

Aan deze tekening mogen geen maten worden ontleend.