


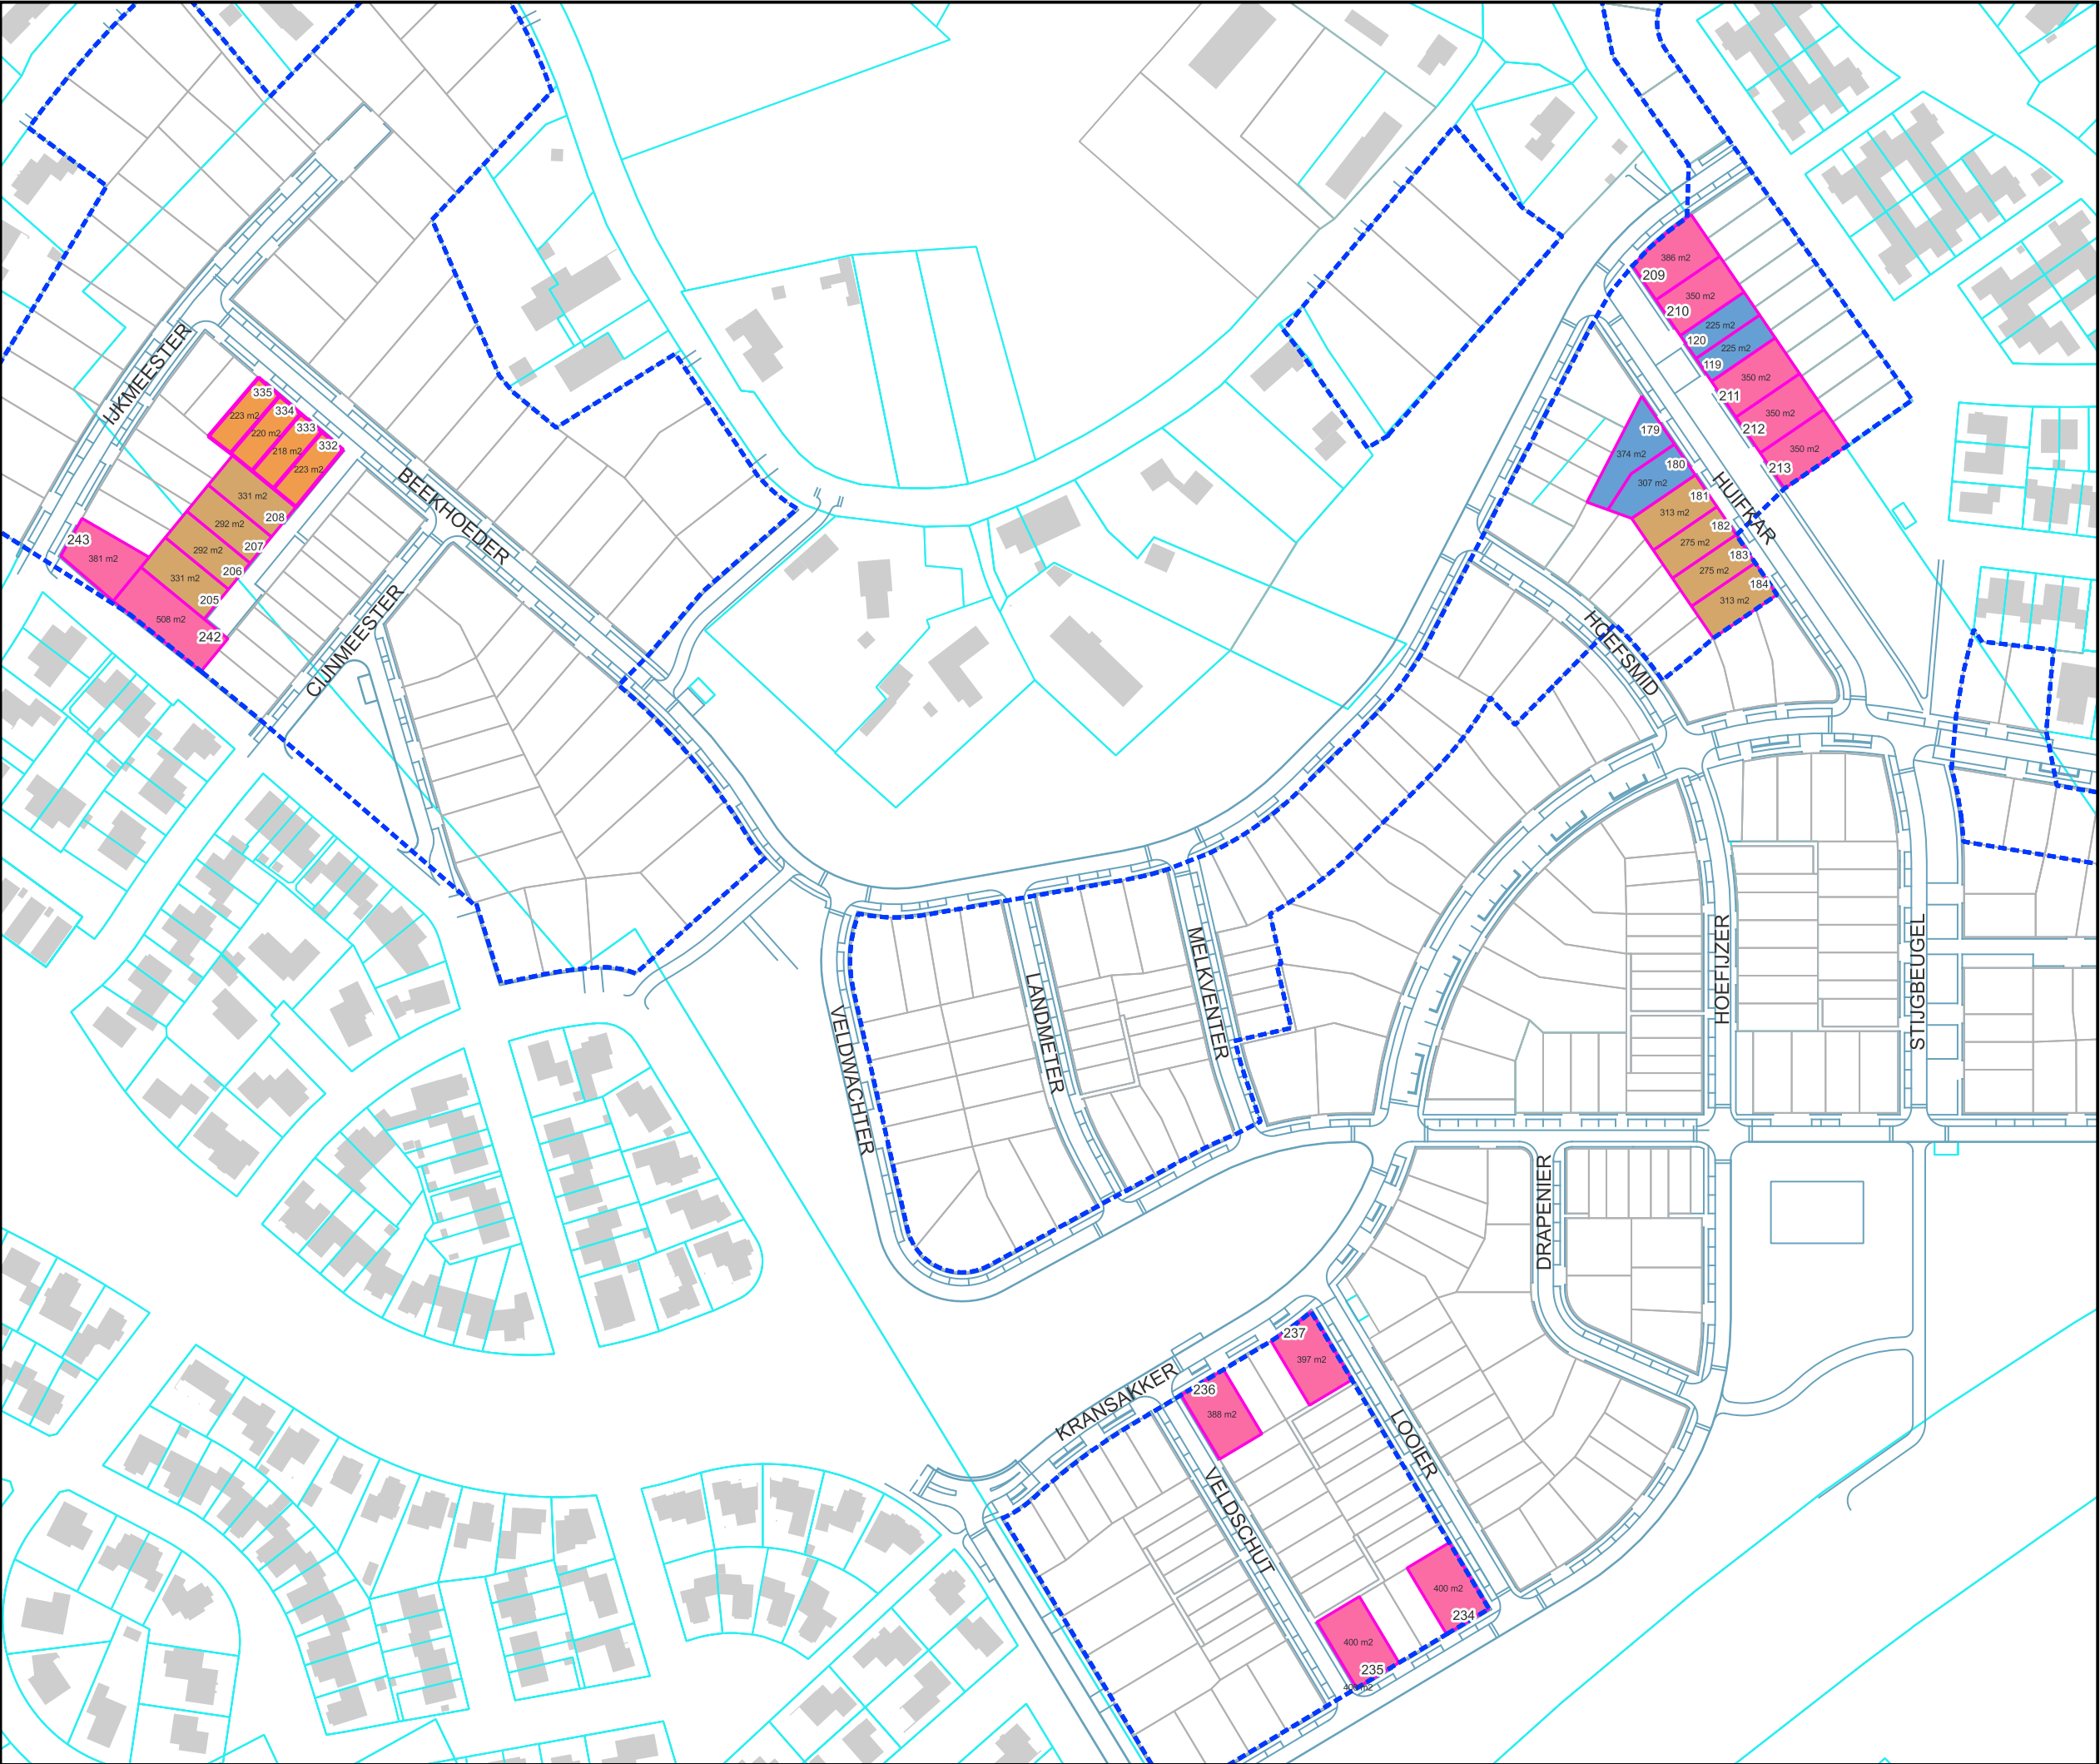

Legenda


2 onder 1 kap

Middenhuur

Patio's

Vrije sector
(vrijstaand) geschakeld

plangrens_fase 4a

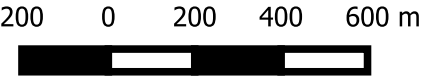

Project:

Onderdeel:

Datum:

Door:

Aanvrager:

Schaal:

Versie:

Laarveld fase IV

Transactie - verkoop

04-02-2025

KQ

Paul Verhappen

1:2000 op A3

4

Aan deze tekening mogen geen maten worden ontleend.