




Legenda

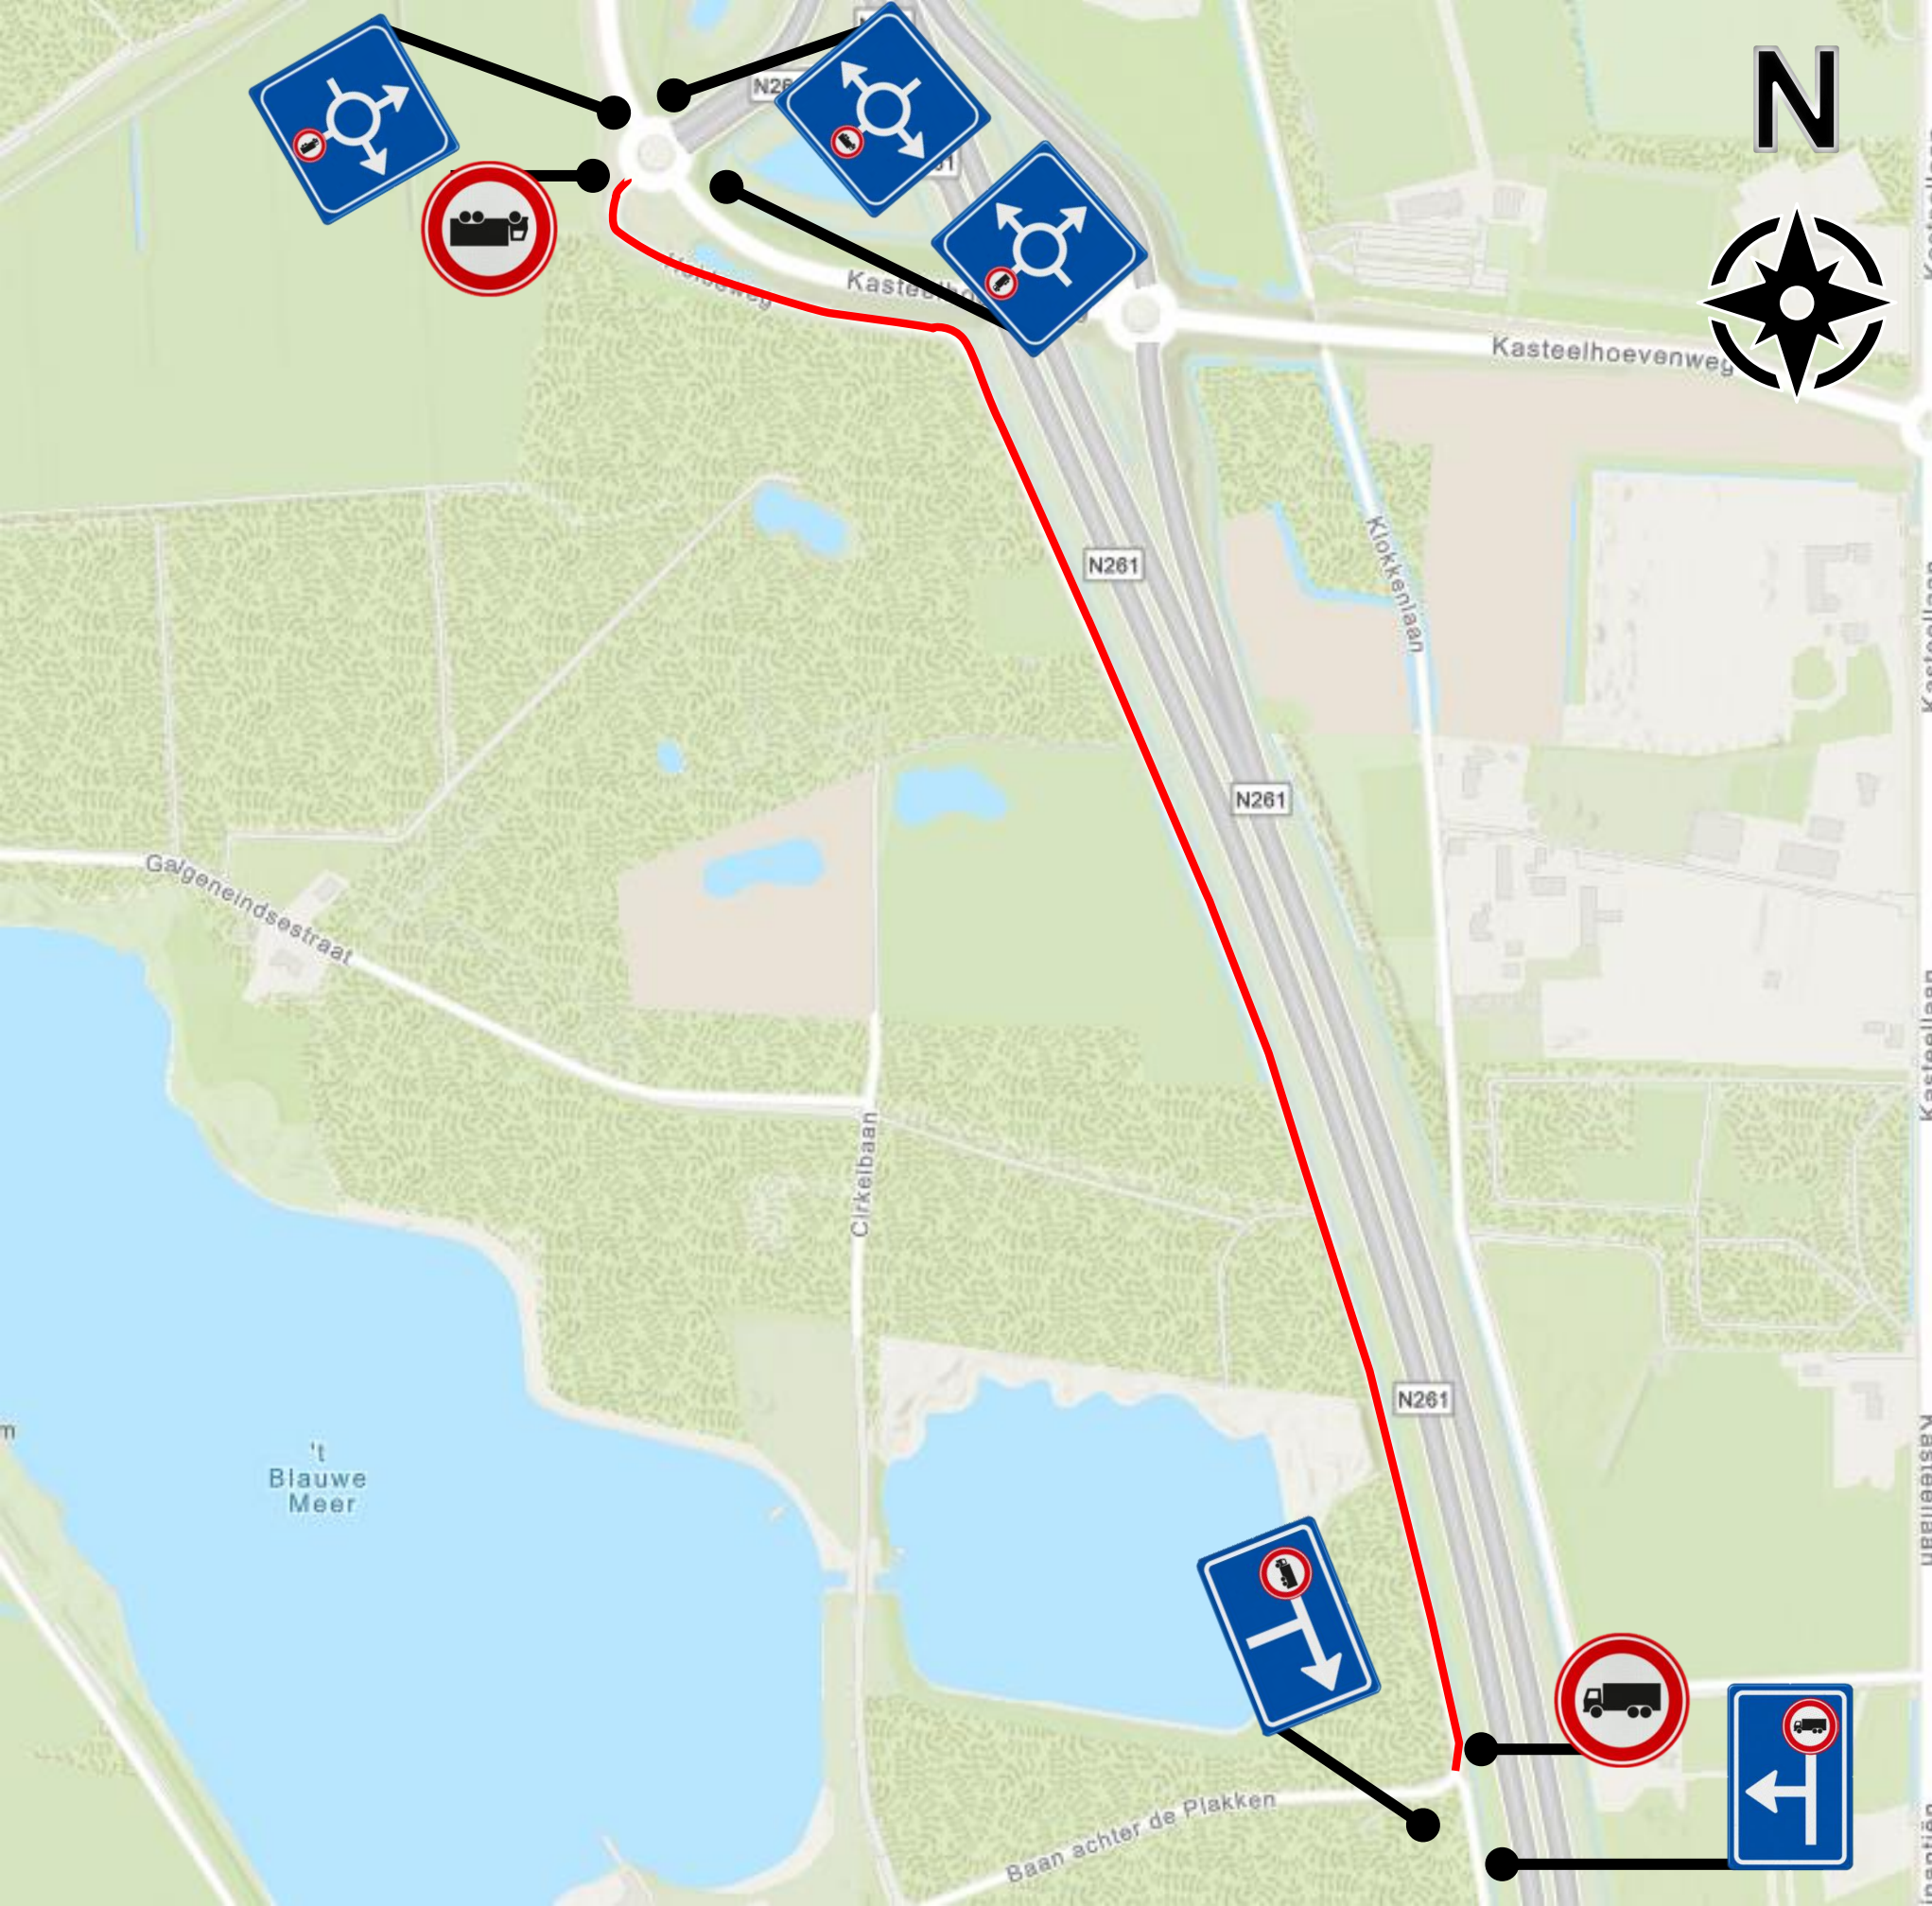

= Gesloten voor vrachtauto's

Te plaatsen verkeersborden

2x		C07
1x		L10
1x		L10
1x		L10
1x		L10
1x		L10