


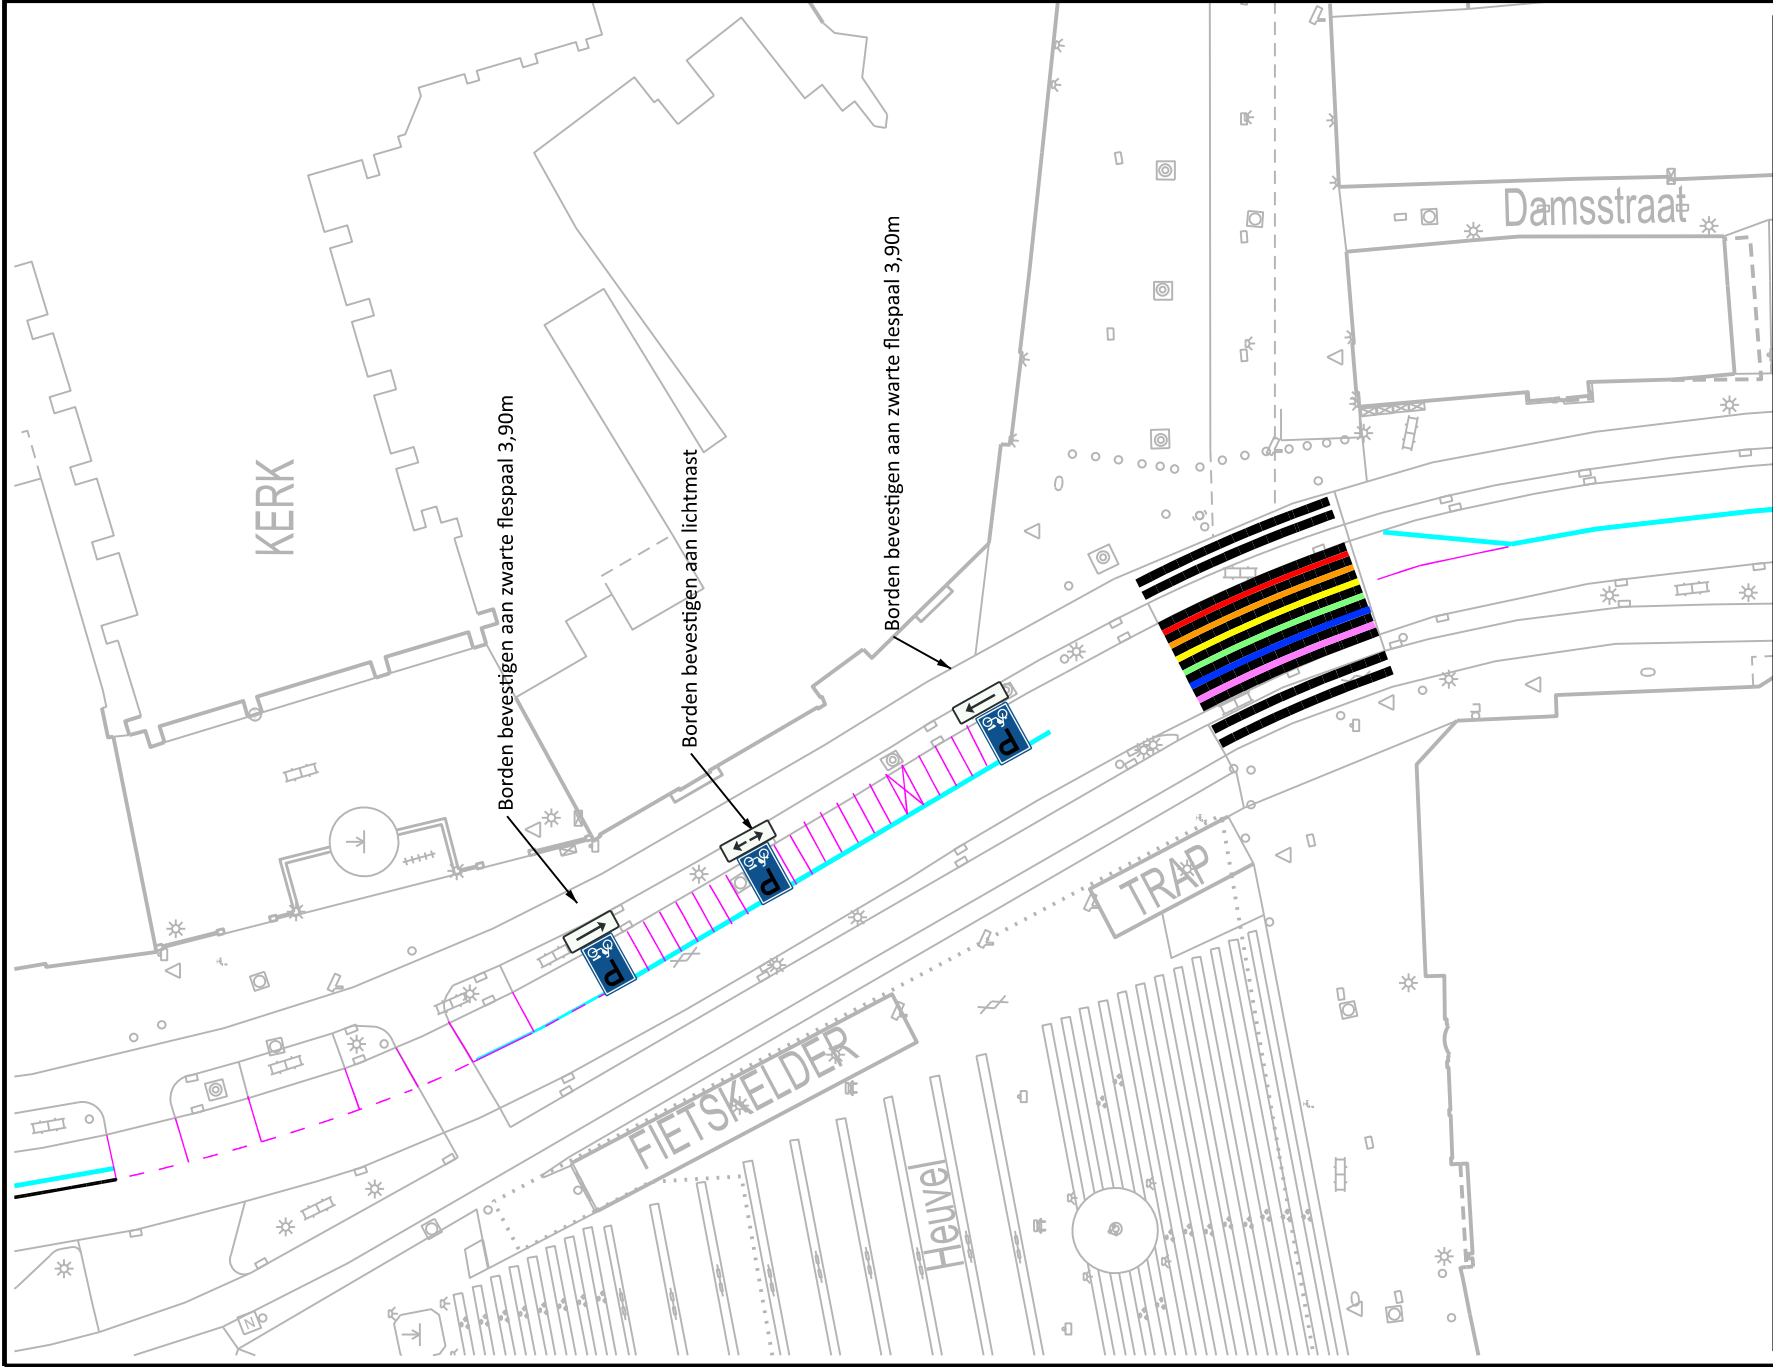



afdeling Ruimtelijke uitvoering

Heuvelring

Tijdelijke scootervakken Heuvelplein

bestandsnaam:	Rv-2021-binnenstad-01 NWA	Postadres	Postbus 90155
projectwise-nr:	pwise_nummer		5000 LH Tilburg
datum:	10 december 2024		

getekend:	AW	Opmerking:	opmerkingen
schaal:	1:500	contactpers.: intern	model:
formaat:	A4	tel. nr:	project:
		doorkiesnr	projectnaam

