


B

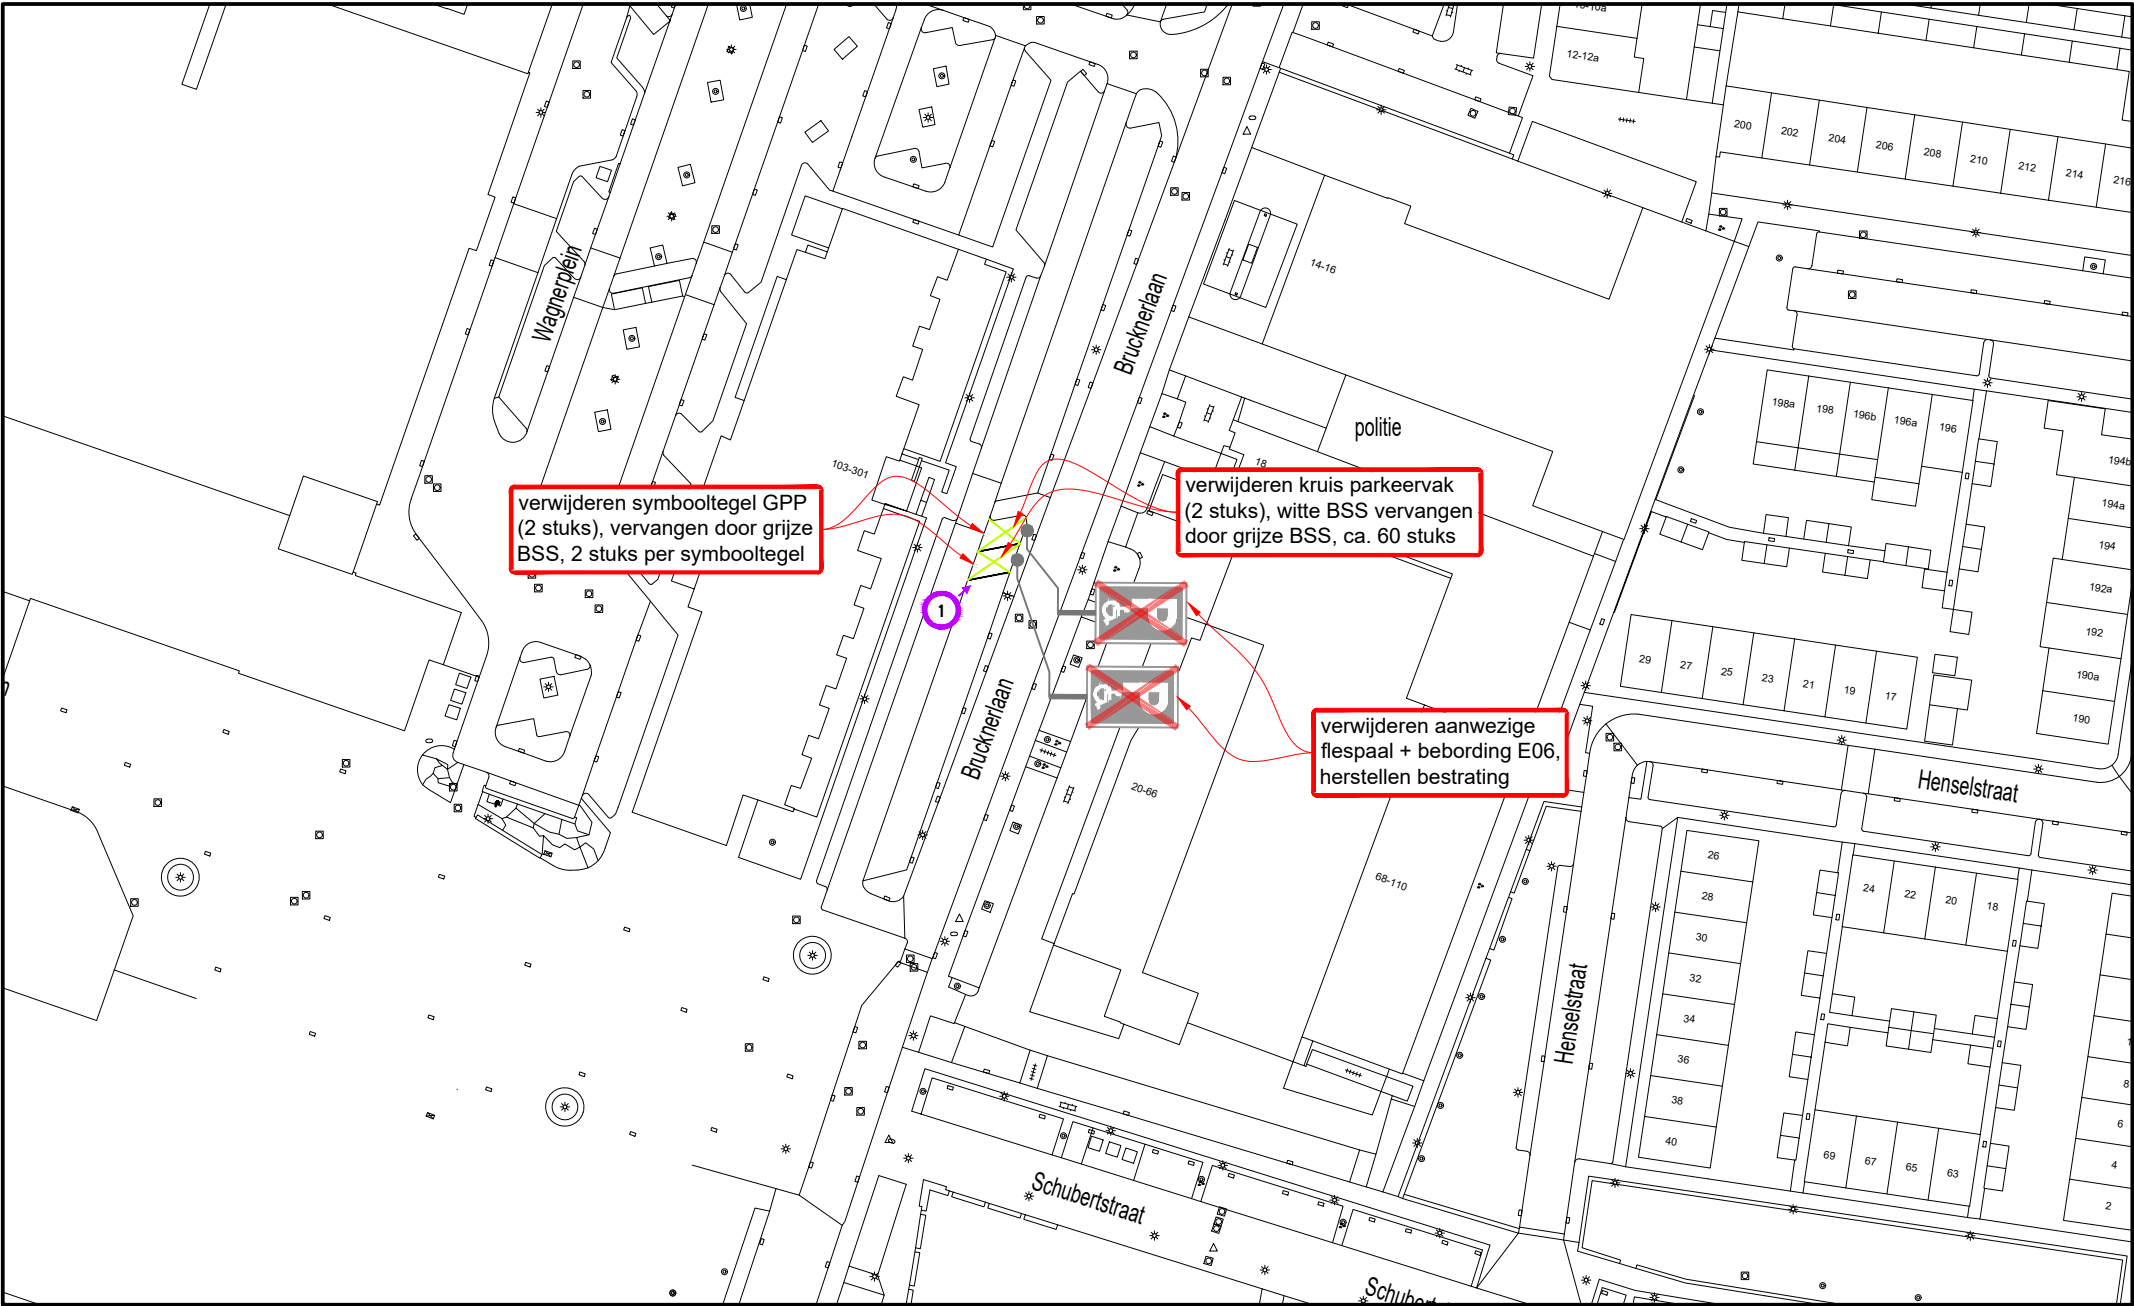

B

A



A


Hoeveelhedenstaat

nieuw:
64x BSS grijs, 21x10x8 cm [aantal ter indicatie]

verplaatsen:
-

verwijderen:
2x flespaal + bebording E06
2x symbooltegel GPP
60x BSS wit [aantal ter indicatie]

Locatie

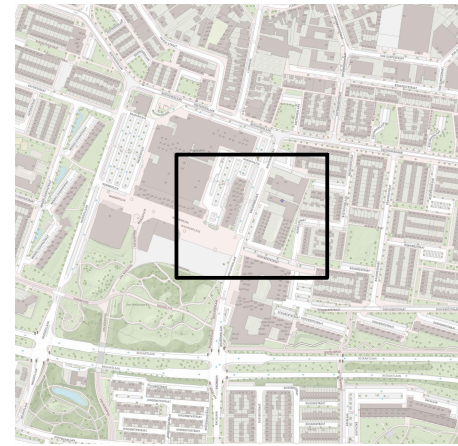

Legenda



afmetingen standaard RVV-bebording		type bord			
vormgeving bord	maat				
rond	diameter	400	600	800	1000
driehoek	zijde	500	700	900	1100
vierkant	zijde	400	600	800	1000
rechthoek	breedte	300	400	600	800
	hoogte	450	600	900	1200
achthoek	hoogte	X	700	900	X
maten in mm					
plaatsing RVV-bebording					
- hoogte onderkant bebording ten opzichte van verharding bedraagt minimaal 2,20 m					
- bebording bevestigen op flespaal, tenzij anders vermeld					
- lengte flespaal onder de grond bedraagt ca. 0,80 m					



GPP algemeen Brucknerlaan te Tilburg
Permanente verkeersmaatregelen



RAMIDDEN BV Tel: +31 (0) 21 32 32 32 Email: info@ramudden.nl Website: www.ramudden.nl	opdrachtgever: tekenaar: WVA 10-03-25 vrijgave: MJA 10-03-25 versie: 2.0 - Definitief blad: 1 van: 1 schaal: 1:1000 formaat: A3 tekeningnr.: 202315604-507
--	---



GEMEENTE TILBURG