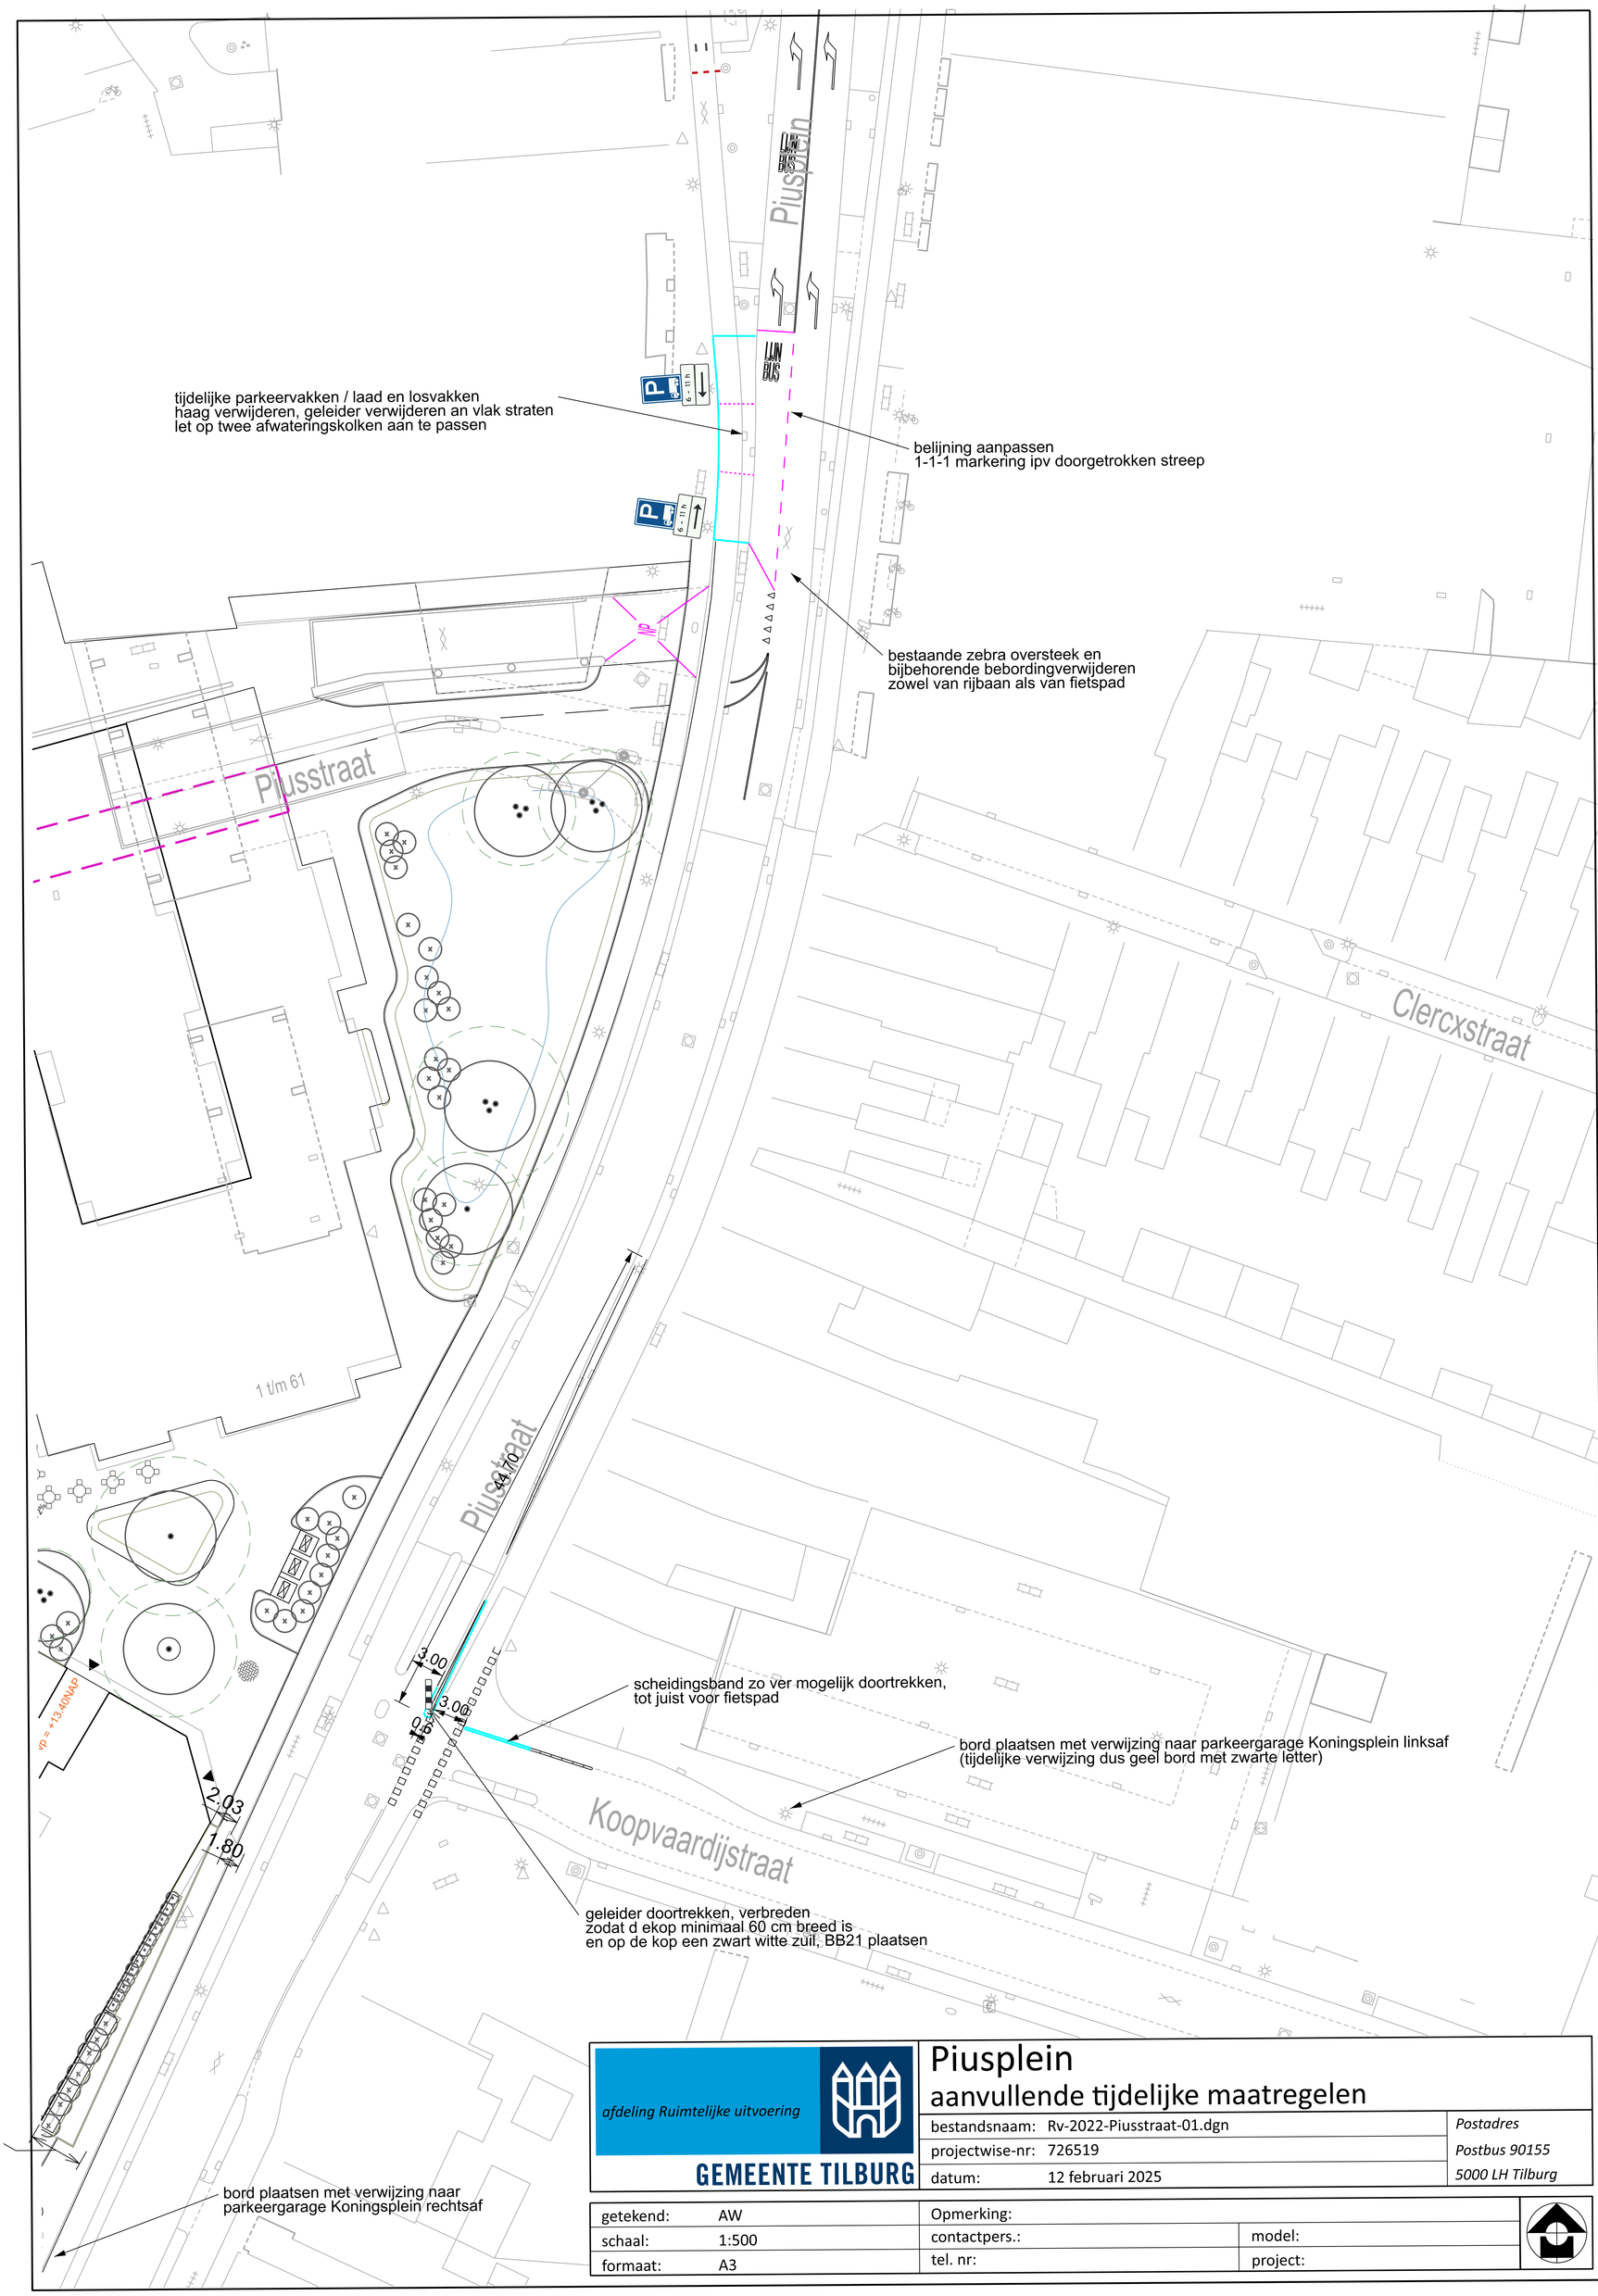

afdeling Ruimtelijke uitvoering

GEMEENTE TILBURG

Piusplein
aanvullende tijdelijke maatregelen

bestandsnaam:	Rv-2022-Piusstraat-01.dgn	Postadres
projectwise-nr:	726519	Postbus 90155
datum:	12 februari 2025	5000 LH Tilburg

getekend:	AW	Opmerking:	
schaal:	1:500	contactpers.:	model:
formaat:	A3	tel. nr:	project: