


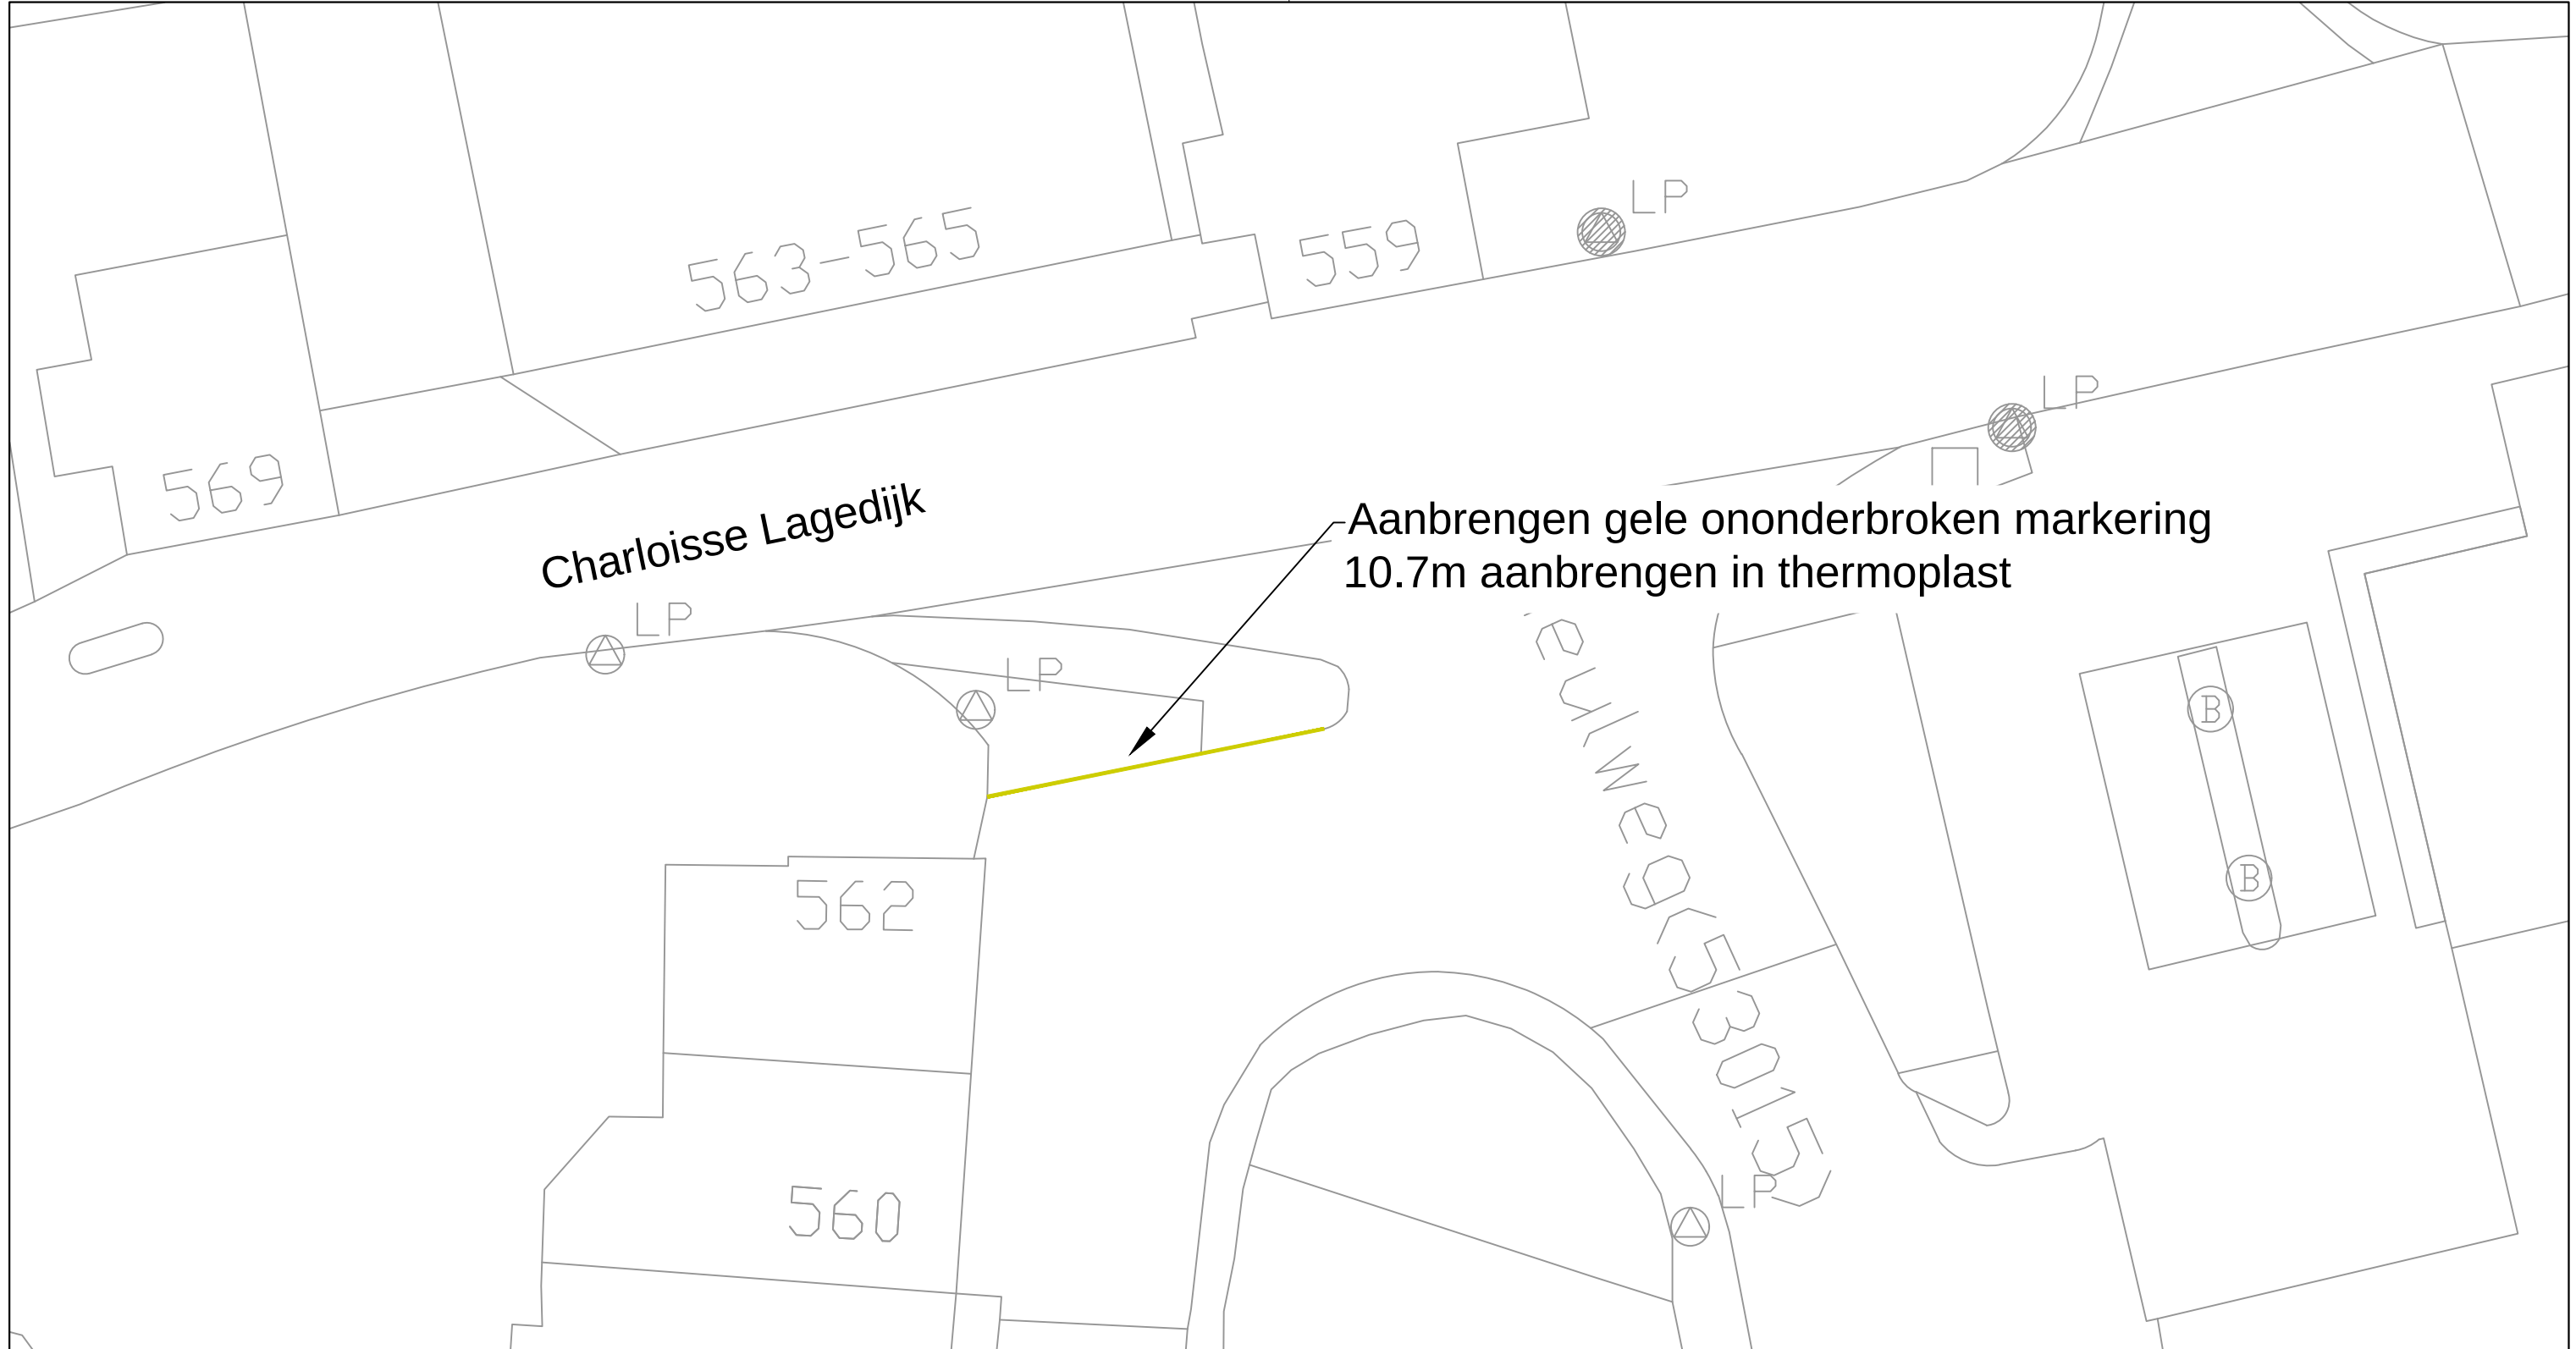

Akkoord Team Openbare Ruimte - voorzitter:					
Akkoord Stadsontwikkeling - projectmanager:					
Akkoord Stadsbeheer - manager openbare werken gebied:				xx-xx-xxxx	
Vastgesteld Stadsontwikkeling - gebiedsaccountmanager:			Getekend door	Datum	Versie

	Voorlopig Inrichtingsplan			
	Aanbrengen gele ononderbroken markering			
	Charlois			
Schaal: 1:200		Bestandsnaam: MOB24-306_Charloisse Lagedijk_aanbrengen gele ononderb		Bladnr:
Formaat: A3		MOB24-306		1/1
Buurt:				