


verleggen van een kabel in een primaire waterkering thv Bovenkade 11 in Willemstad

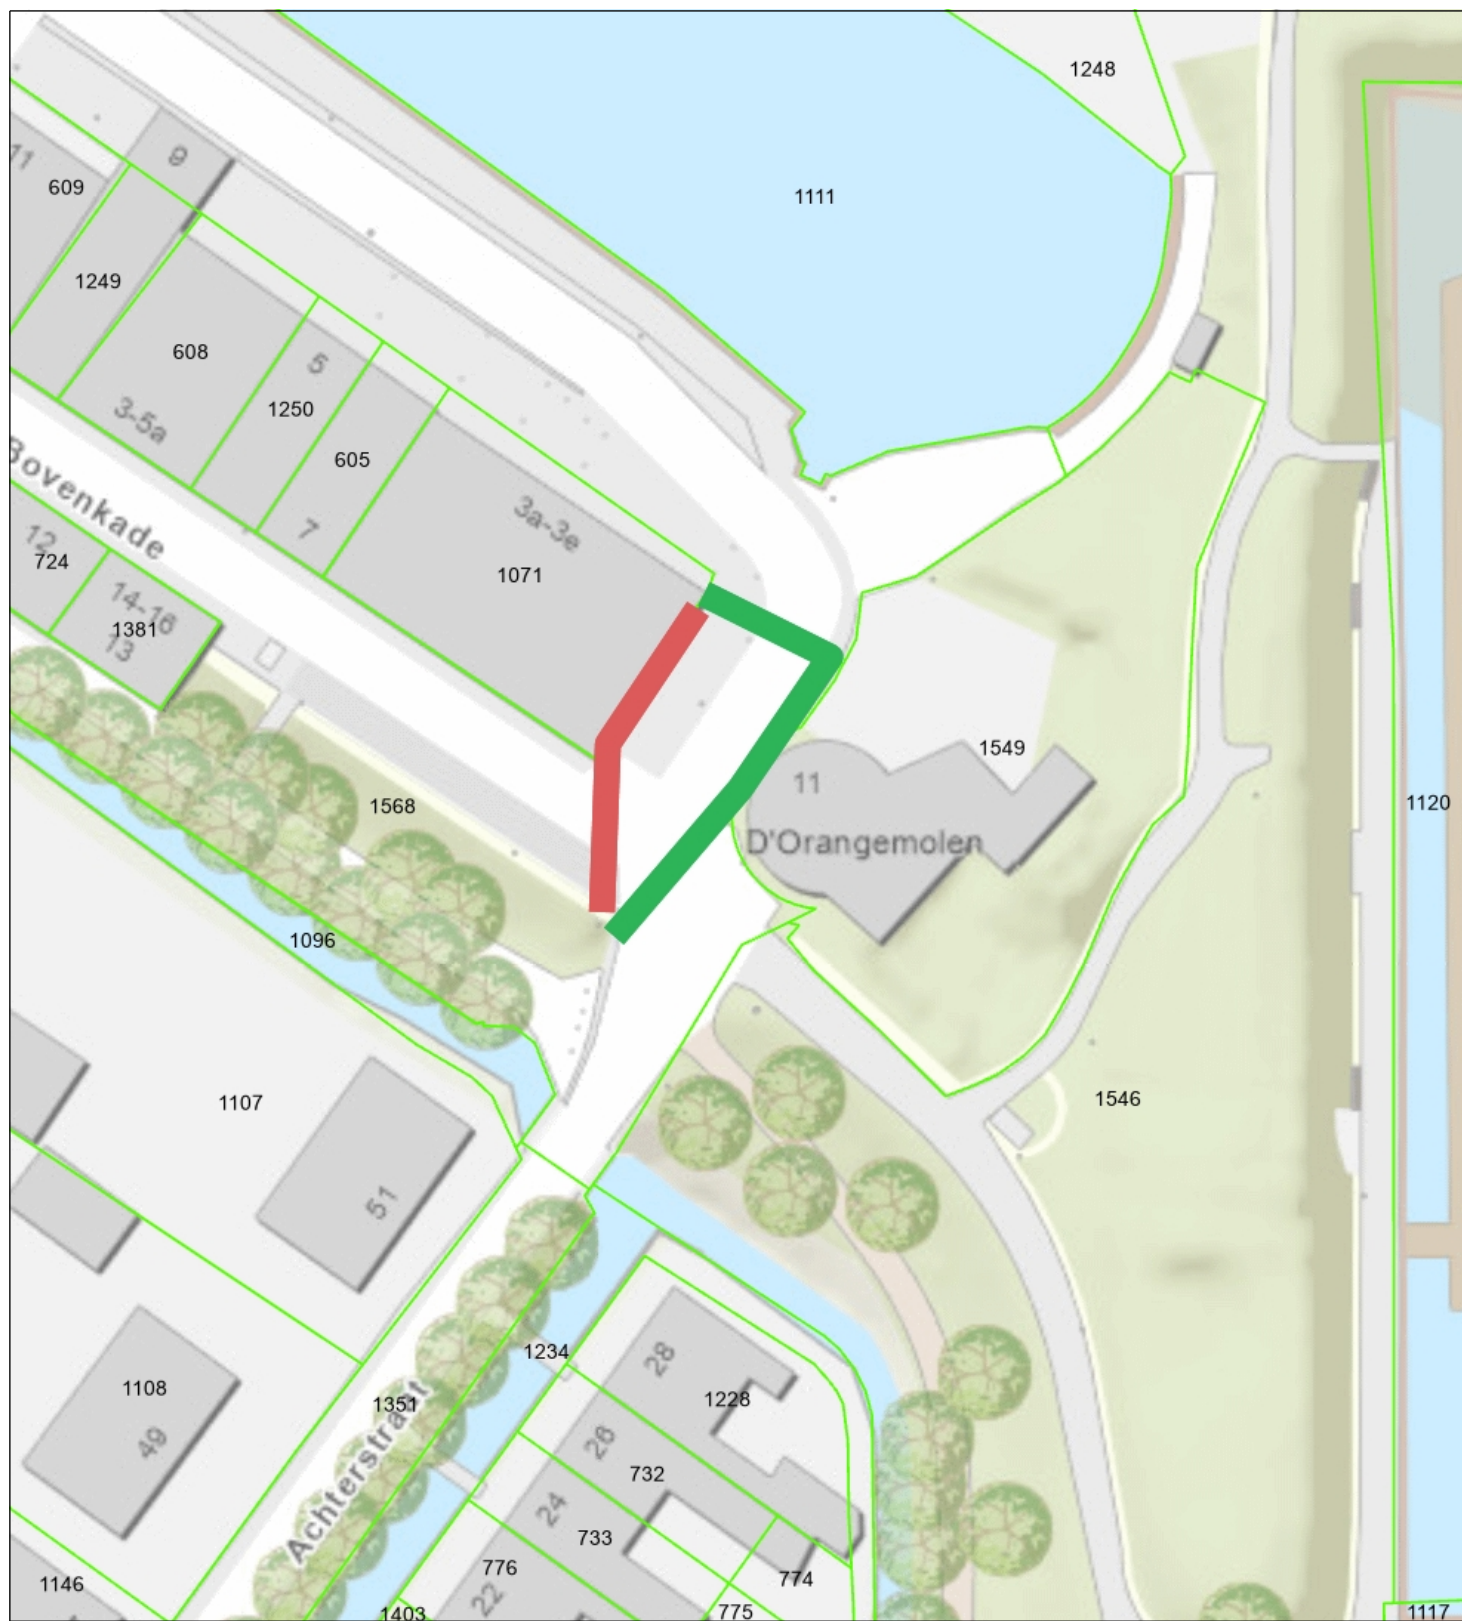

Percelen
Topo



Waterschap
Brabantse Delta

Naam/Proces:
0652879493-B

Datum: 31-03-2025

Formaat: A4

Schaal: 1:500

