


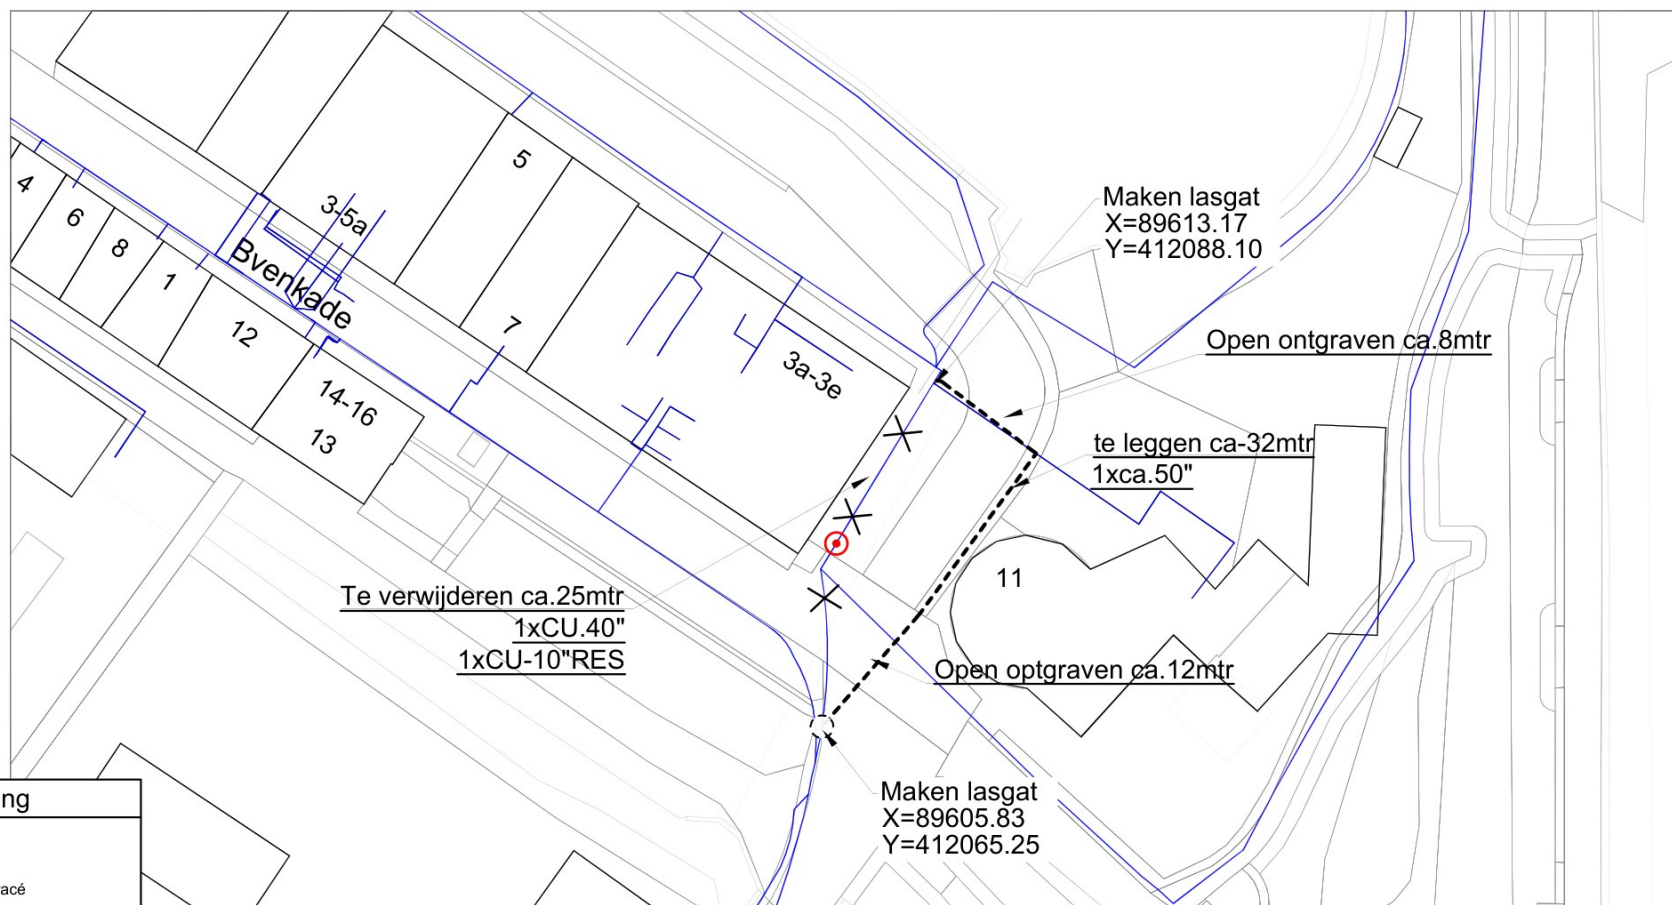

Verklaring	
	Nieuw tracé
	Bestaande tracé
	Verwijderen kabel/HDPE buis
	GTWP
	Uitblazen GB of kabel
	Inblazen GB of kabel
	Te leggen/boren mantelbuis
	Bestaande mantelbuis
	Nieuwe KVD
	Bestaande KVD
	Las Gat

Openbaar / Intern / Vertrouwelijk / Strikt vertrouwelijk

Projectnummer: PR0725001065

CGB Nummer: WL/168700

Plaatsnaam:

Projectnaam: REC Bovenkade 11-Nabij plaatsen Netstation

Versie	Formaat	Getekend:	3-3-2025
A	A4	Gecontr. :	dd-mm-jjjj
Uitg.	Schaal	Totaal aantal bladen:	1
1	1:500	Tekeningnummer derden:	-

Hanab
Telecom Infra

Hanab Telecom Infra
Rietgorsweg 4
3356 LJ Papendrecht

Definitief
PR0725001065