

Gemeente  Amstelveen

Informatiebeheer

Team Basis-Informatie

Laan Nieuwer-Amstel 1, 11882 JR Amstelveen, Postbus 4, 1180 BA Amstelveen, T (020) 540 49 11

Locatie : Groenhof 142B


Onderwerp : Vaste Standplaatsen


Datum : 13-03-2025

Schaal : 1:500

Getekend : M. Jongenelen

Bestand : Bijlage 2 nadere regels standplaatsen 25

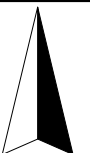

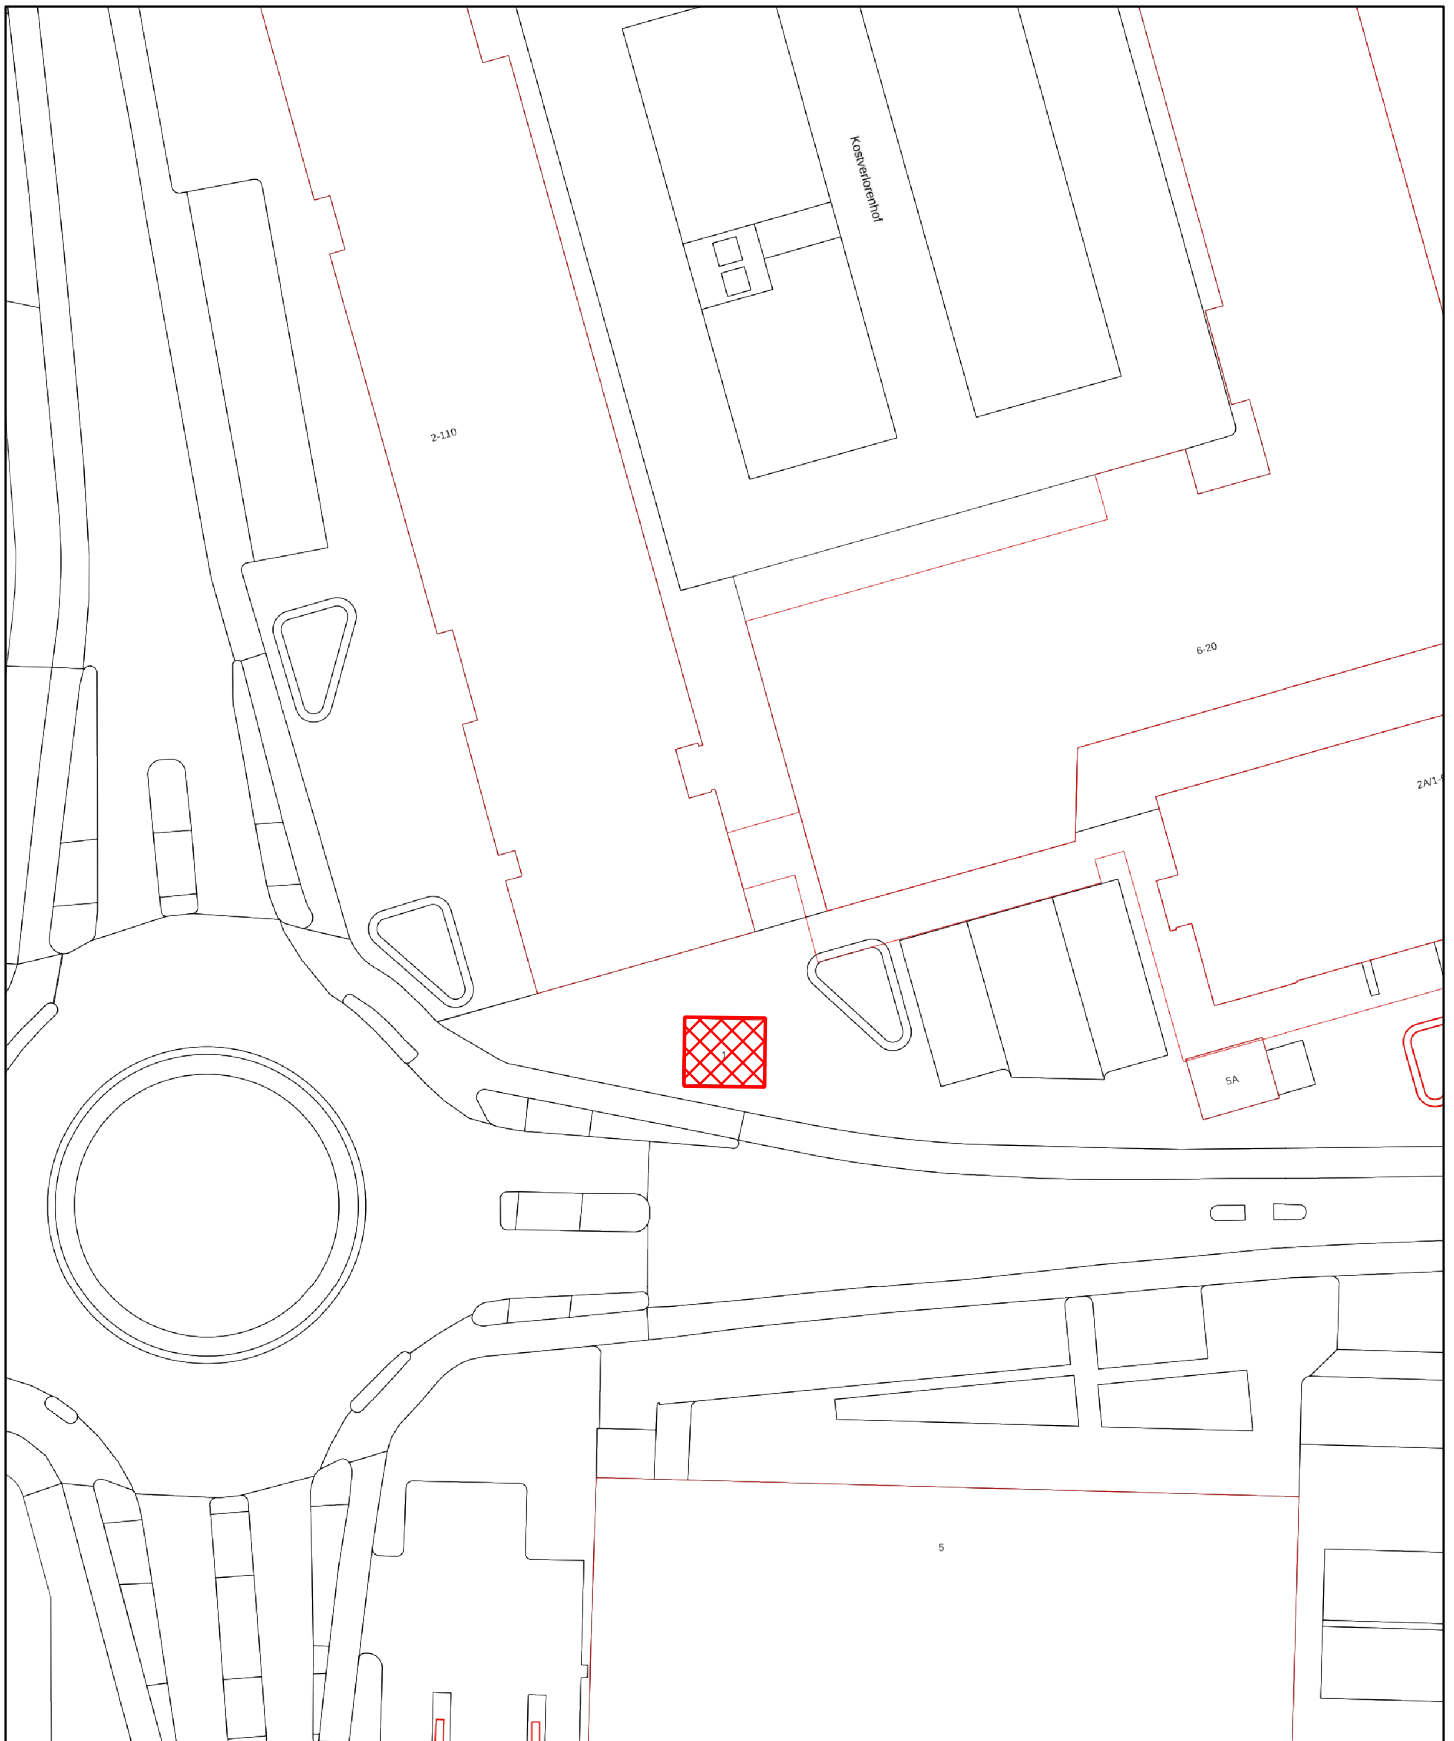

Gemeente  Amstelveen

Informatiebeheer

Team Basis-Informatie

Laan Nieuwer-Amstel 1, 11882 JR Amstelveen, Postbus 4, 1180 BA Amstelveen, T (020) 540 49 11

Locatie : Kostverlorenhof 1


Onderwerp : Vaste Standplaatsen


Datum : 13-03-2025

Schaal : 1:500

Getekend : M. Jongenelen

Bestand : Bijlage 2 nadere regels standplaatsen 25

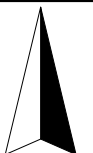

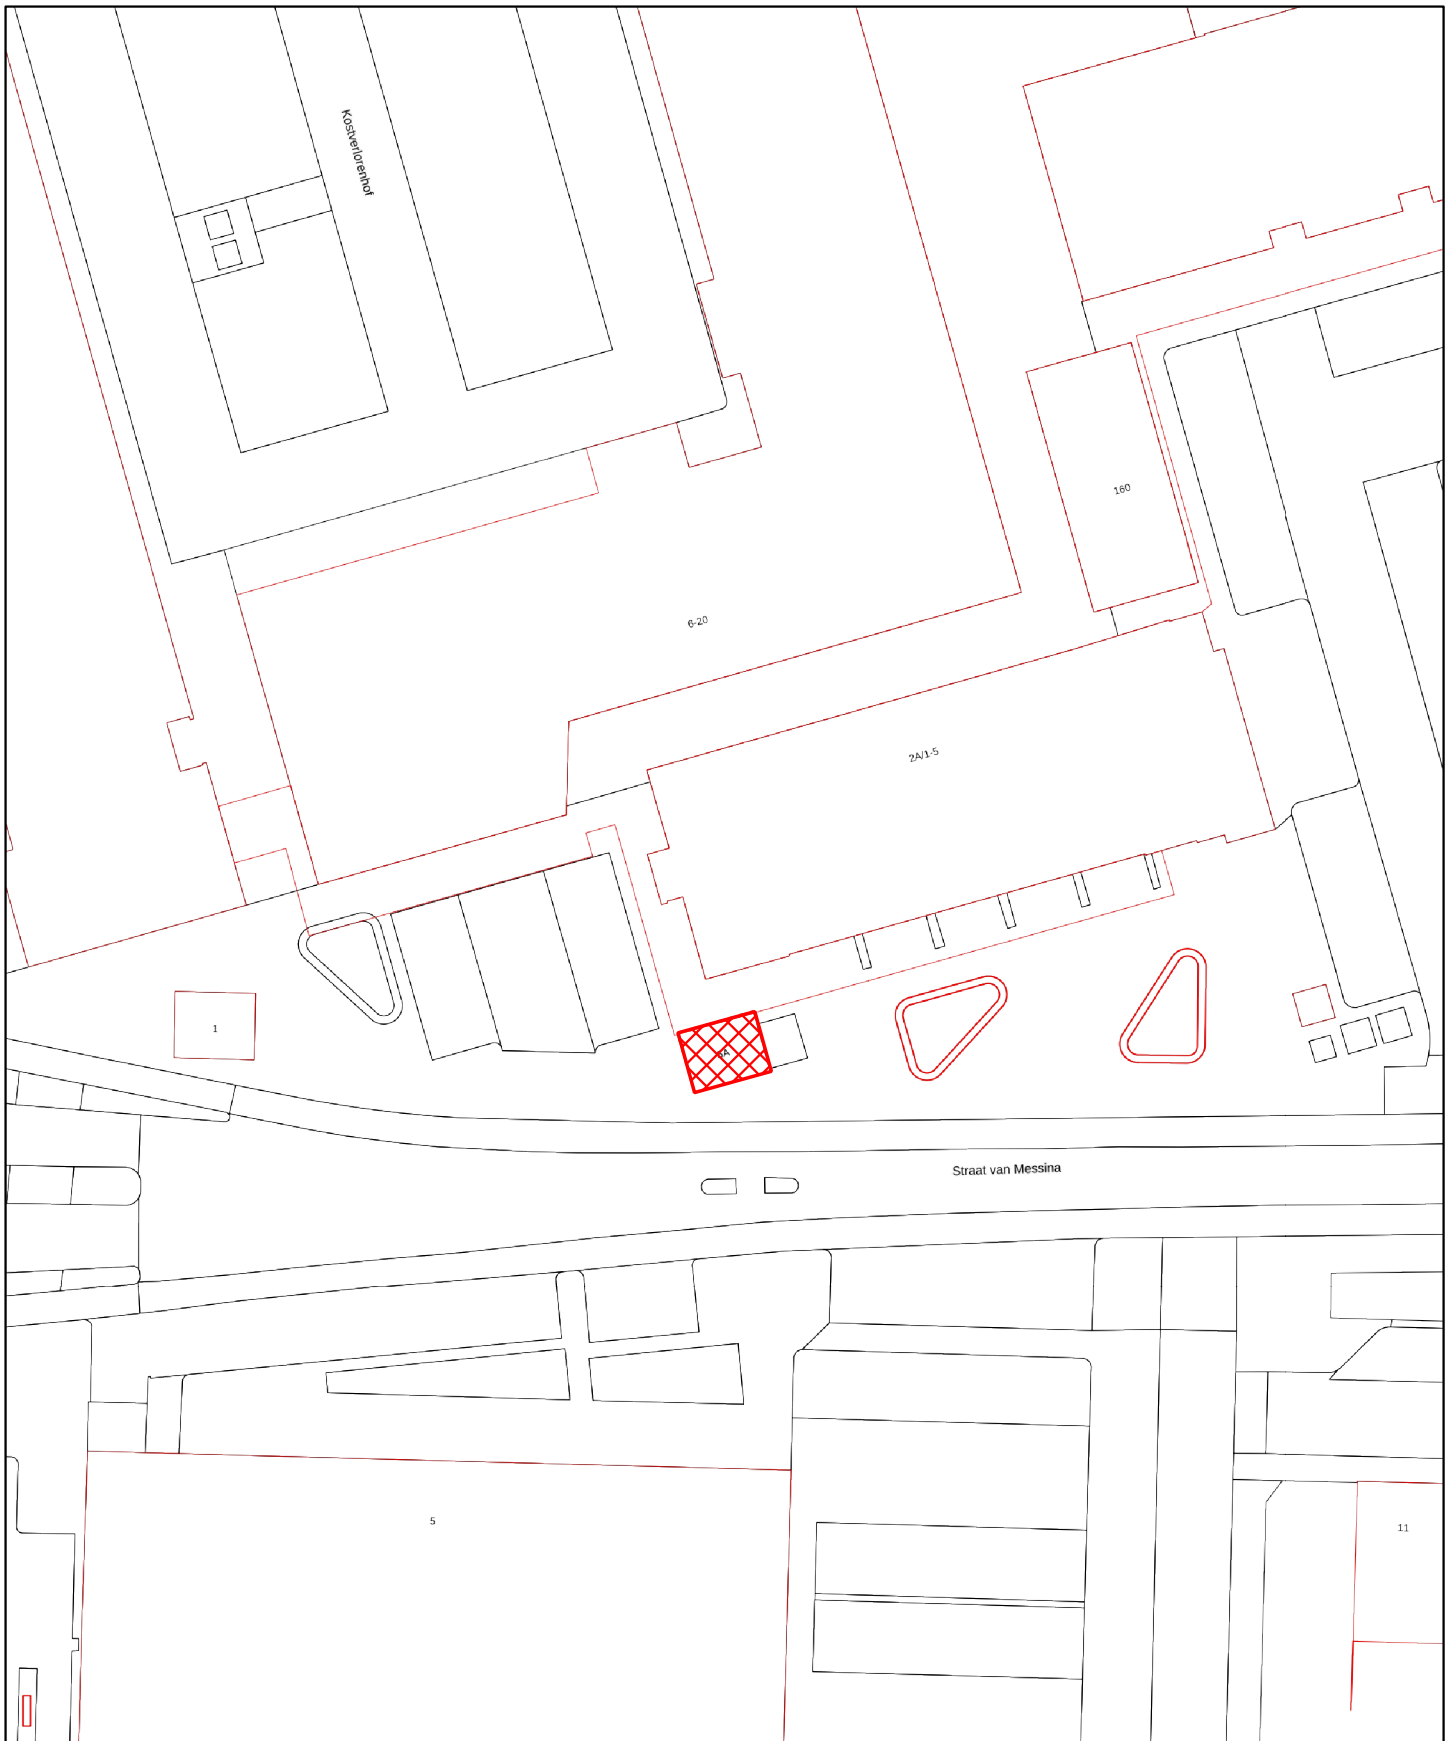

Gemeente  Amstelveen

Informatiebeheer

Team Basis-Informatie

Laan Nieuwer-Amstel 1, 11882 JR Amstelveen, Postbus 4, 1180 BA Amstelveen, T (020) 540 49 11

Locatie : Kostverlorenhof 5A


Onderwerp : Vaste Standplaatsen


Datum : 13-03-2025

Schaal : 1:500

Getekend : M. Jongenelen

Bestand : Bijlage 2 nadere regels standplaatsen 25

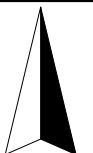

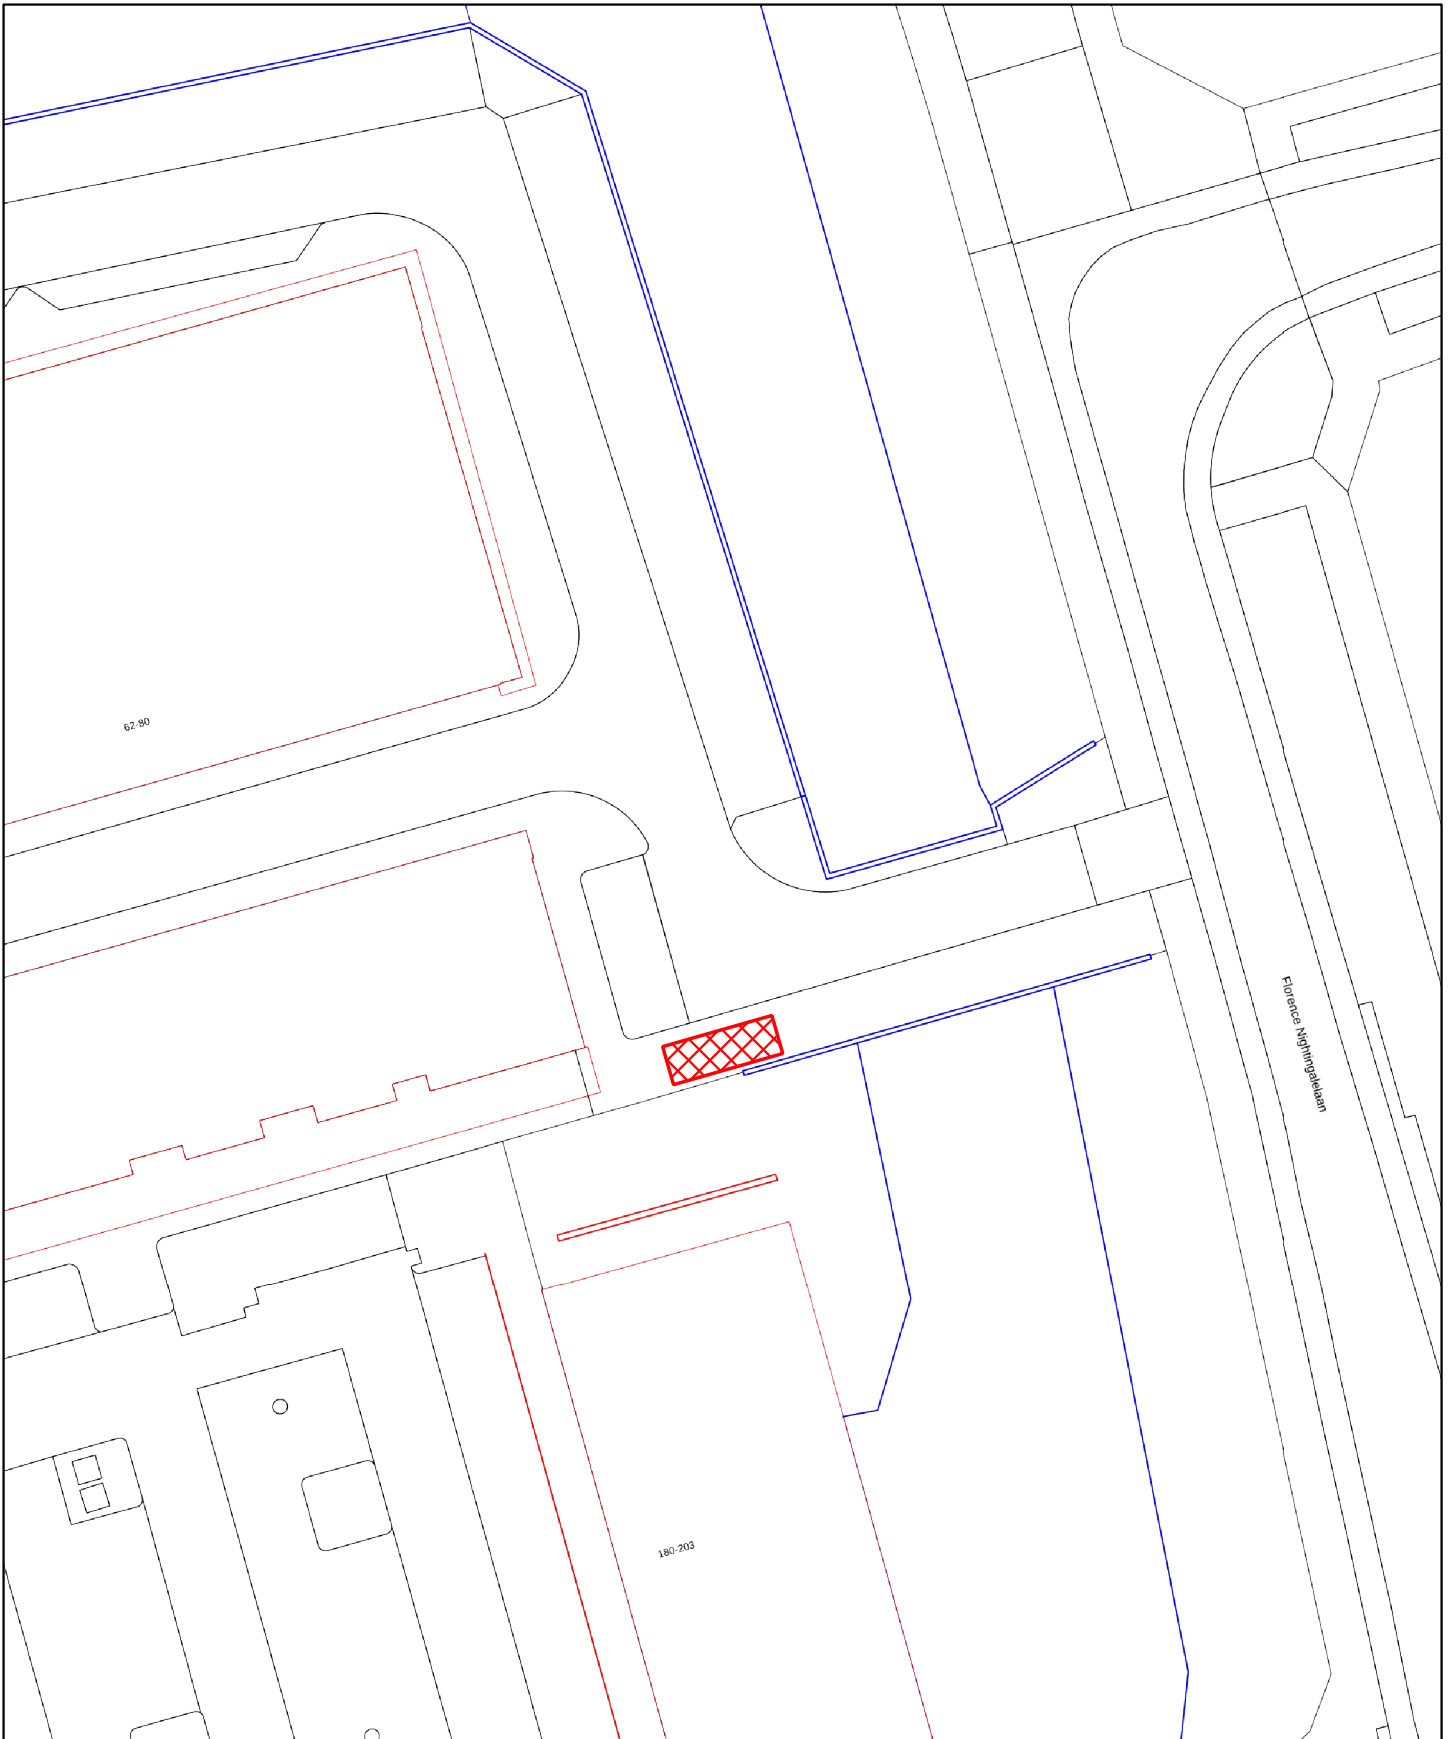

Gemeente  Amstelveen

Informatiebeheer

Team Basis-Informatie

Laan Nieuwer-Amstel 1, 11882 JR Amstelveen, Postbus 4, 1180 BA Amstelveen, T (020) 540 49 11

Locatie : Kostverlorenhof 151


Onderwerp : Vaste Standplaatsen


Datum : 13-03-2025

Schaal : 1:500

Getekend : M. Jongenelen

Bestand : Bijlage 2 nadere regels standplaatsen 25

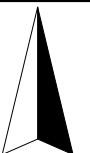

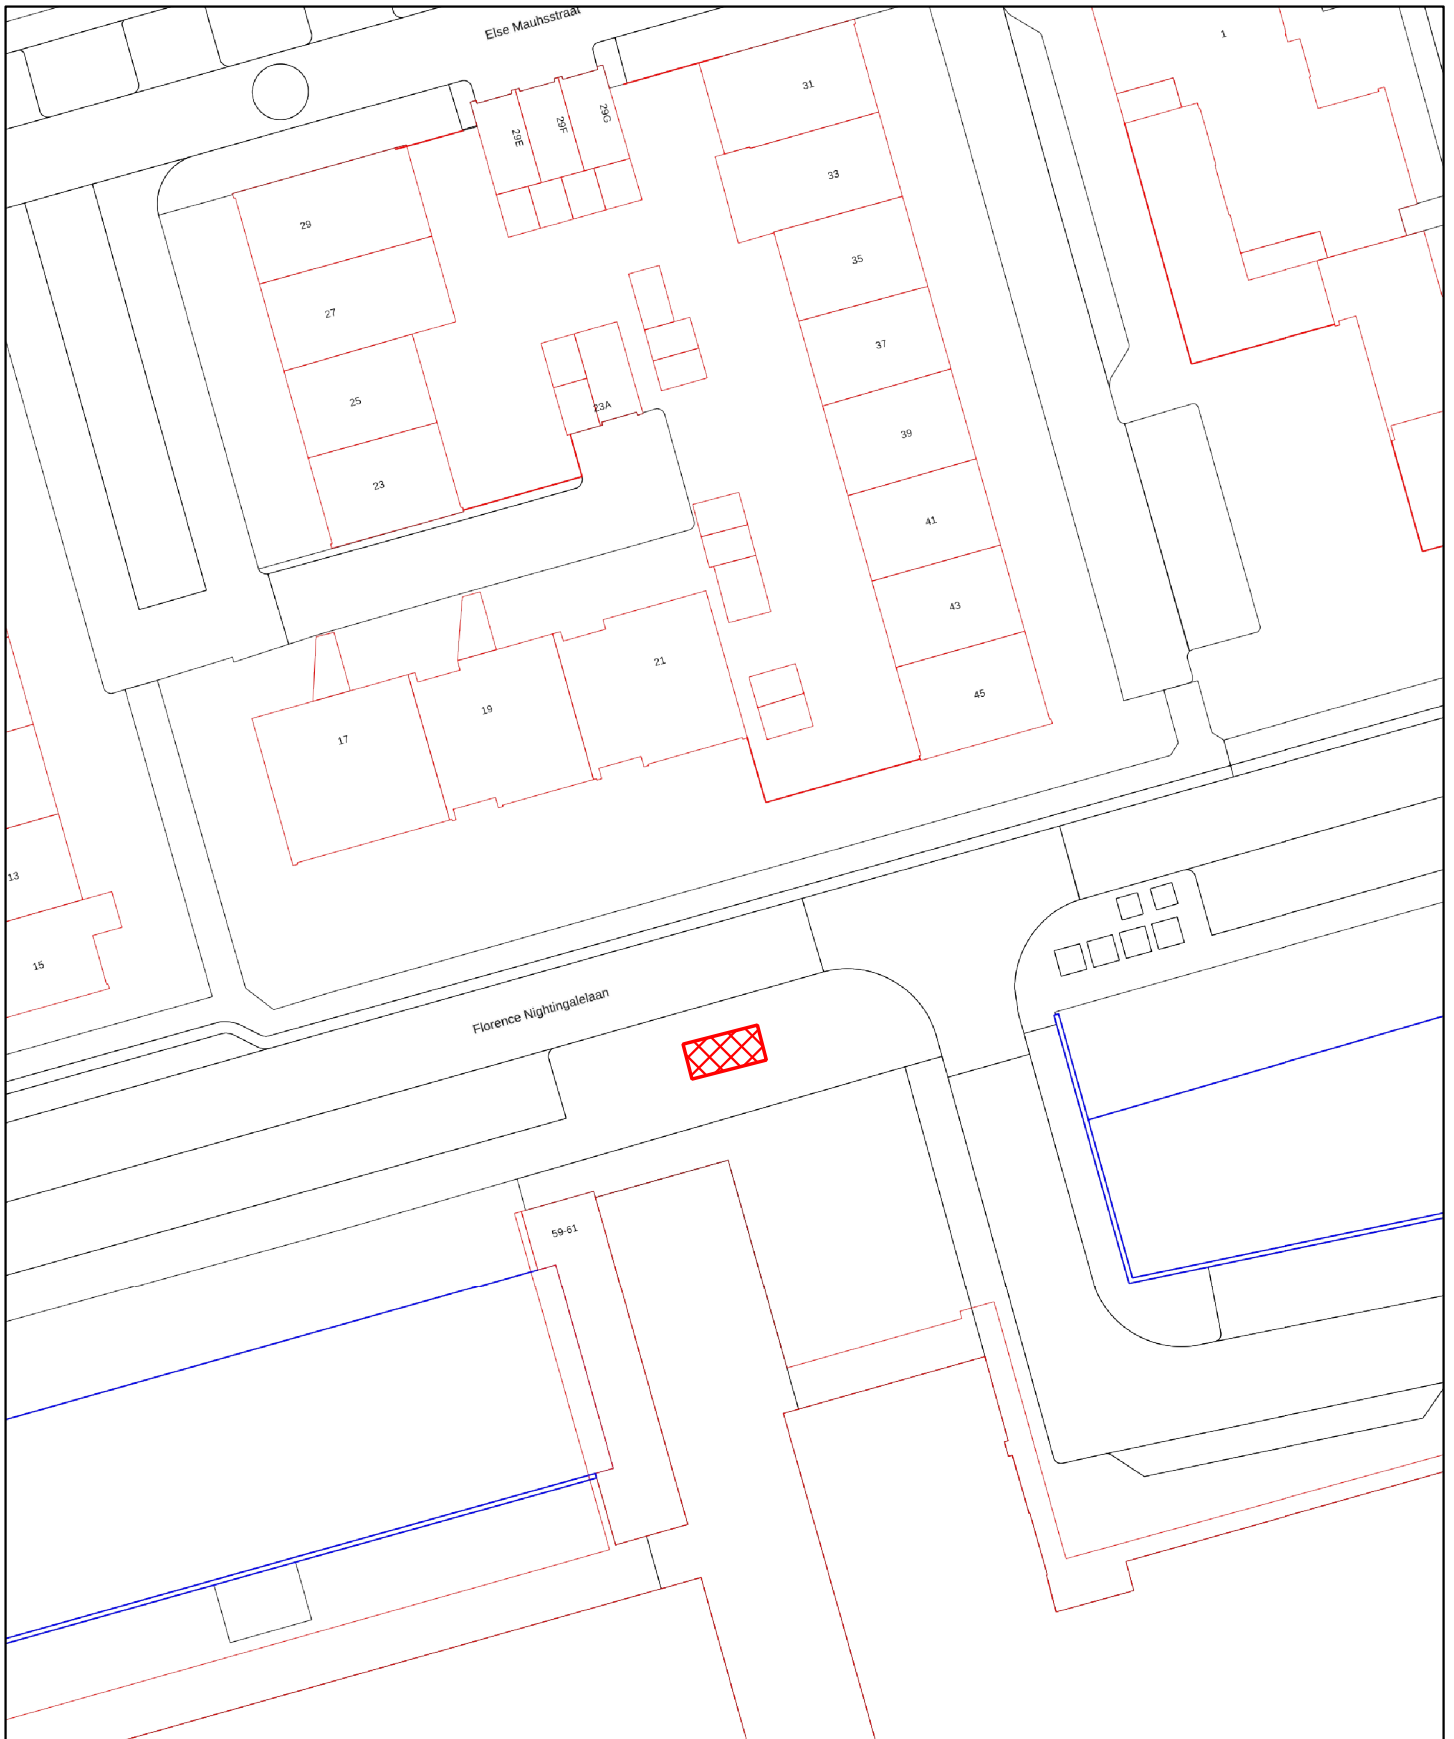

Gemeente  Amstelveen

Informatiebeheer

Team Basis-Informatie

Laan Nieuwer-Amstel 1, 11882 JR Amstelveen, Postbus 4, 1180 BA Amstelveen, T (020) 540 49 11

Locatie : Kostverlorenhof 59


Onderwerp : Vaste Standplaatsen


Datum : 13-03-2025

Schaal : 1:500

Getekend : M. Jongenelen

Bestand : Bijlage 2 nadere regels standplaatsen 25

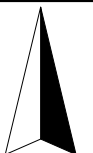

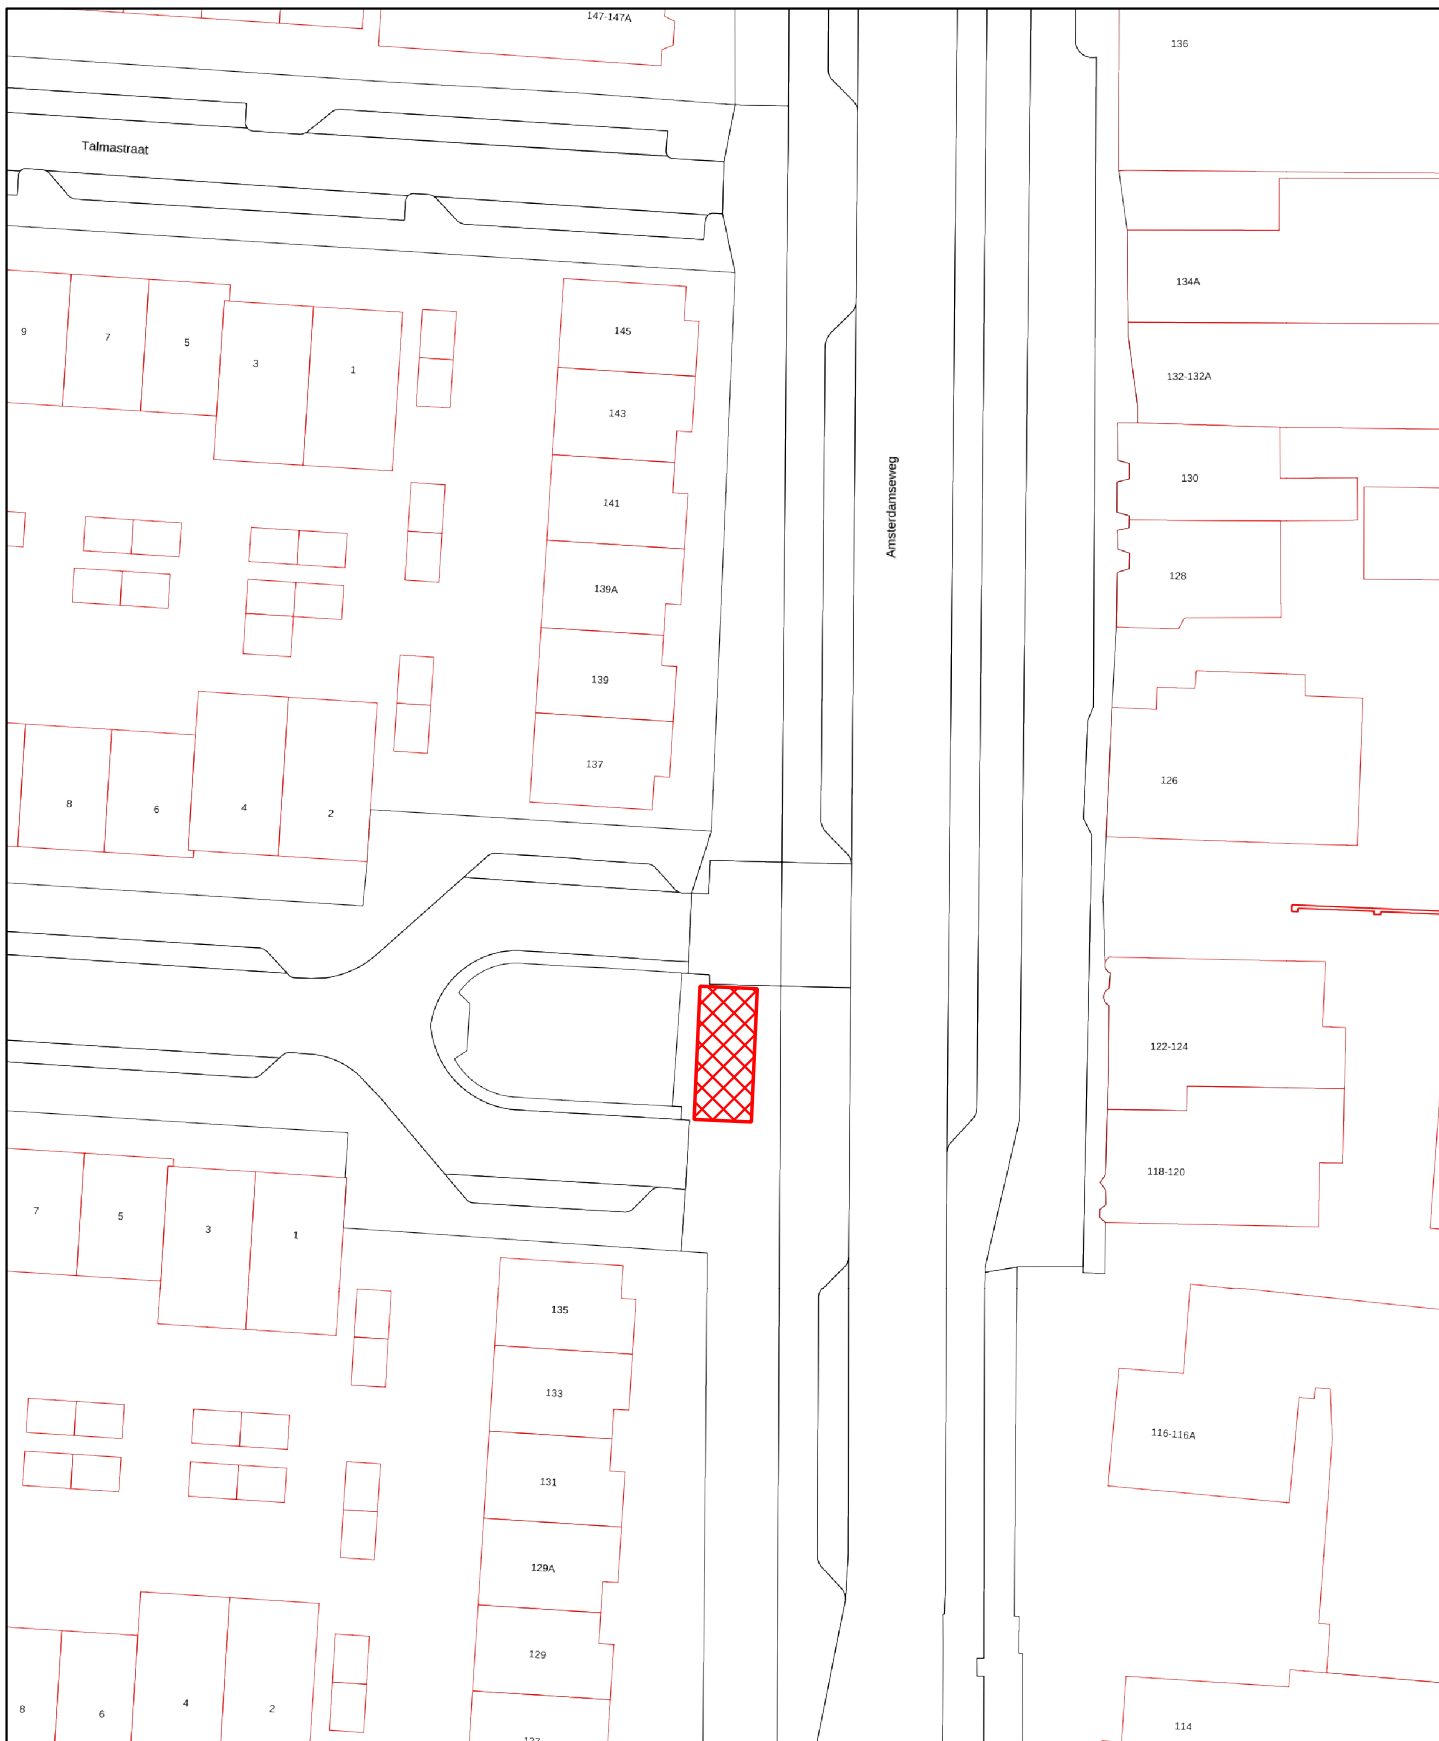

Gemeente  Amstelveen

Informatiebeheer

Team Basis-Informatie

Laan Nieuwer-Amstel 1, 11882 JR Amstelveen, Postbus 4, 1180 BA Amstelveen, T (020) 540 49 11

Locatie : Amsterdamseweg 137


Onderwerp : Vaste Standplaatsen


Datum : 13-03-2025

Schaal : 1:500

Getekend : M. Jongenelen

Bestand : Bijlage 2 nadere regels standplaatsen 25

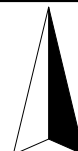

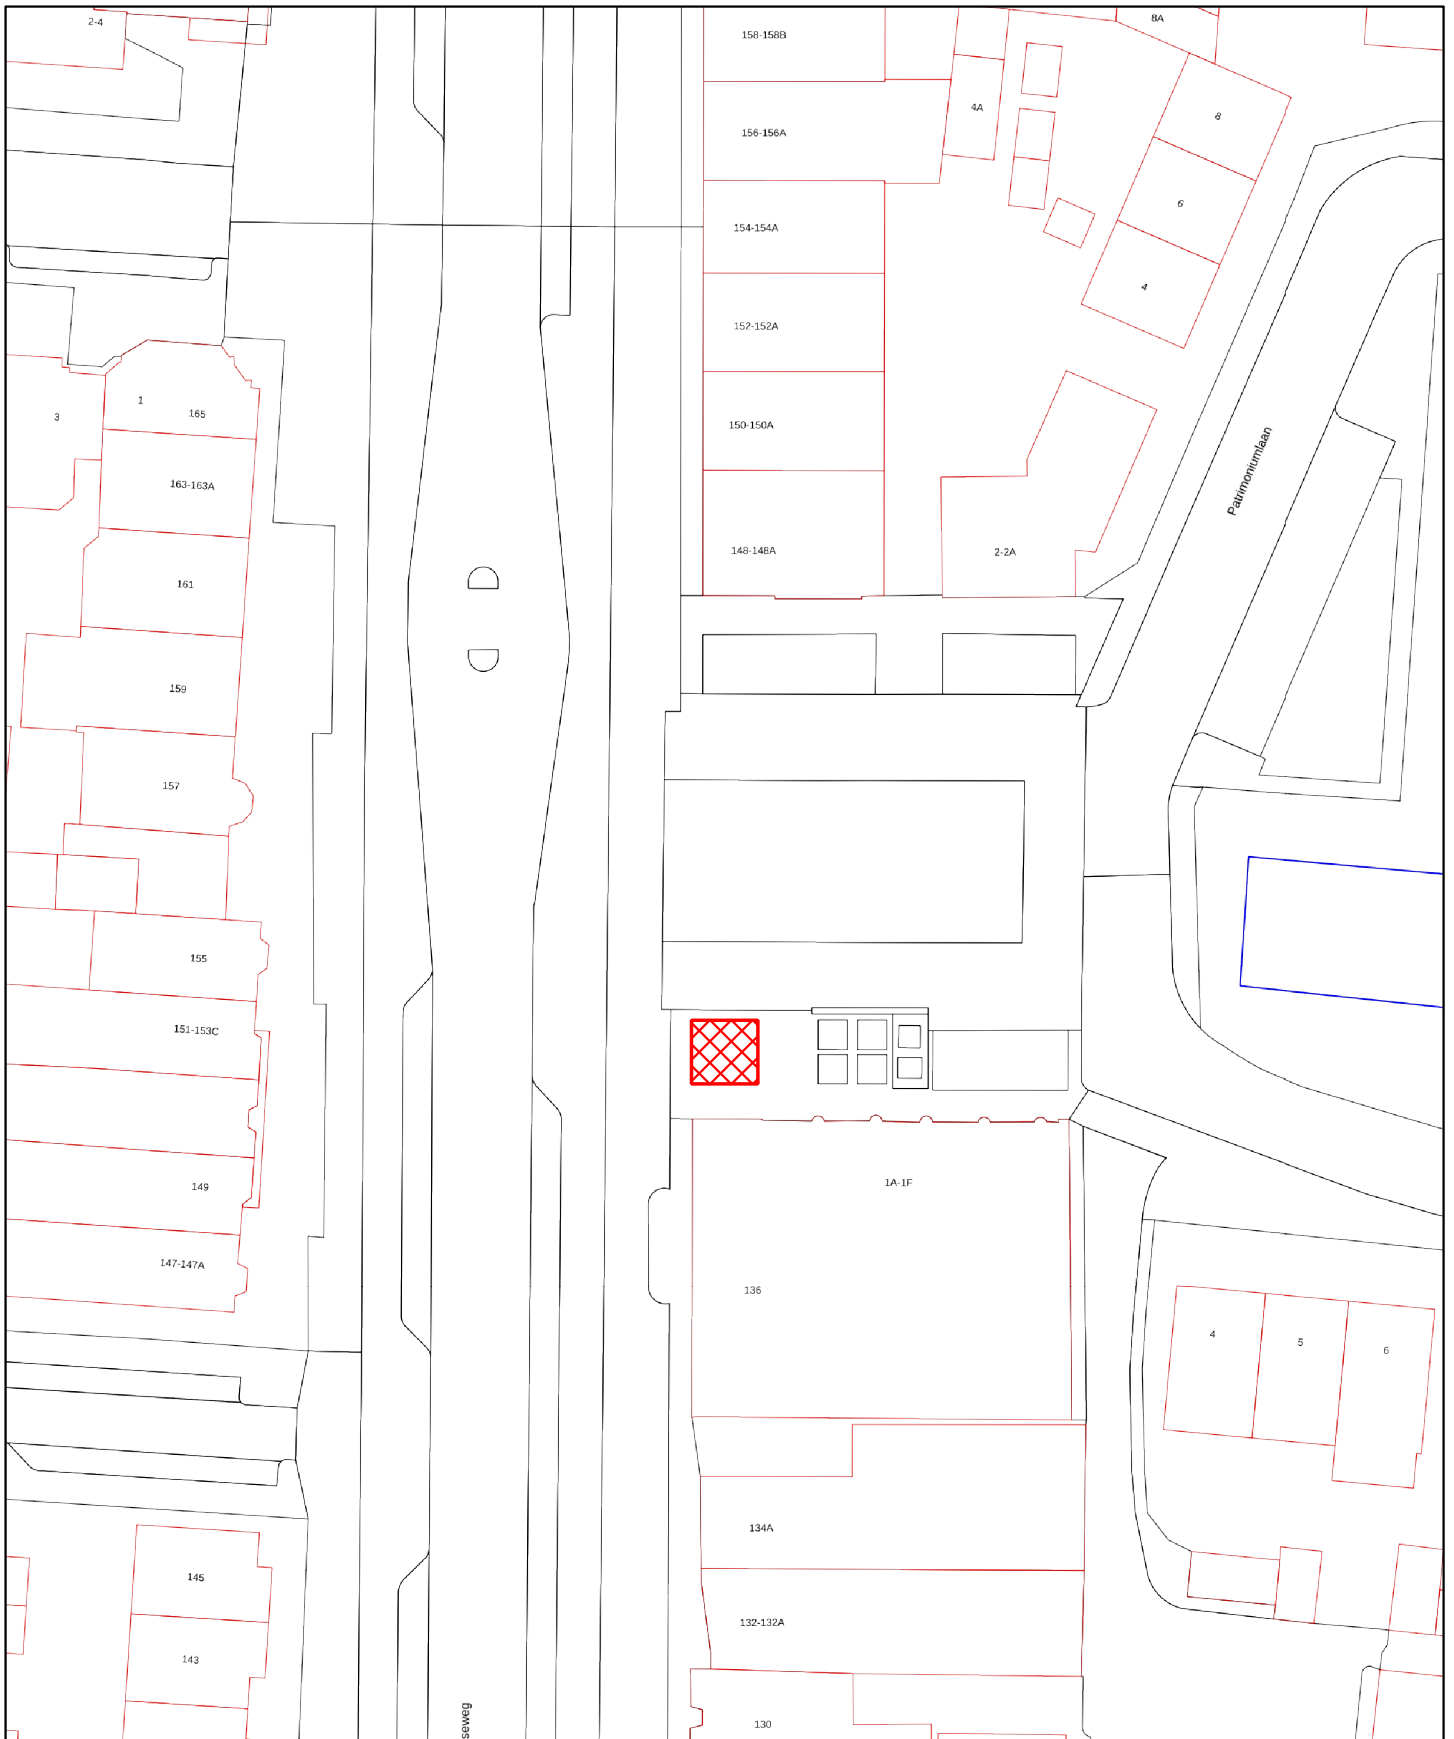

Gemeente  Amstelveen

Informatiebeheer

Team Basis-Informatie

Laan Nieuwer-Amstel 1, 11882 JR Amstelveen, Postbus 4, 1180 BA Amstelveen, T (020) 540 49 11

Locatie : Amsterdamseweg 138


Onderwerp : Vaste Standplaatsen


Datum : 13-03-2025

Schaal : 1:500

Getekend : M. Jongenelen

Bestand : Bijlage 2 nadere regels standplaatsen 25

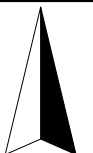

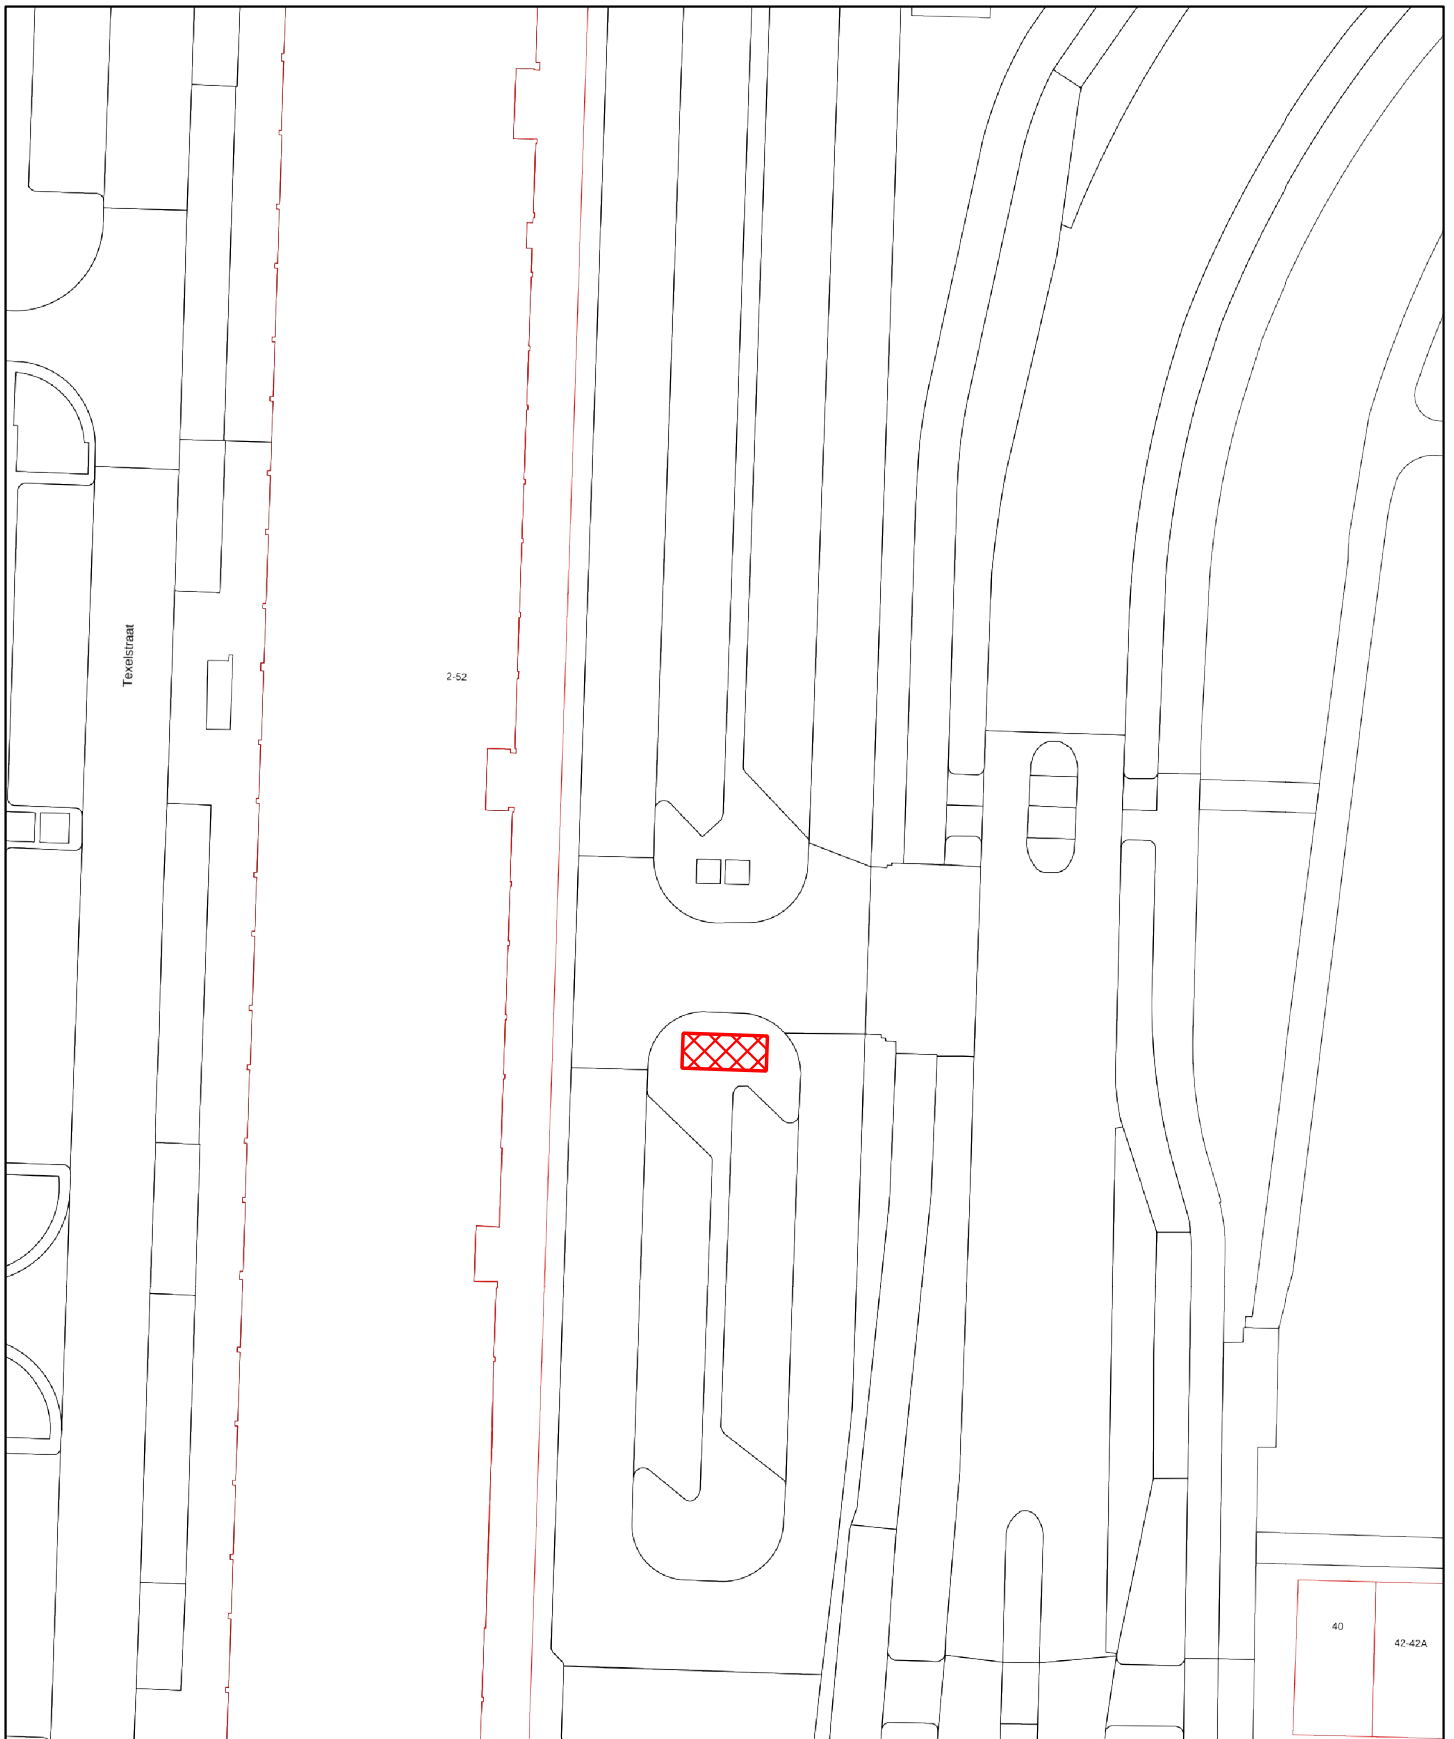

Gemeente  Amstelveen

Informatiebeheer

Team Basis-Informatie

Laan Nieuwer-Amstel 1, 11882 JR Amstelveen, Postbus 4, 1180 BA Amstelveen, T (020) 540 49 11

Locatie : Rembrandtweg 609


Onderwerp : Vaste Standplaatsen


Datum : 13-03-2025

Schaal : 1:500

Getekend : M. Jongenelen

Bestand : Bijlage 2 nadere regels standplaatsen 25

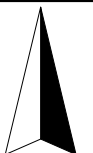

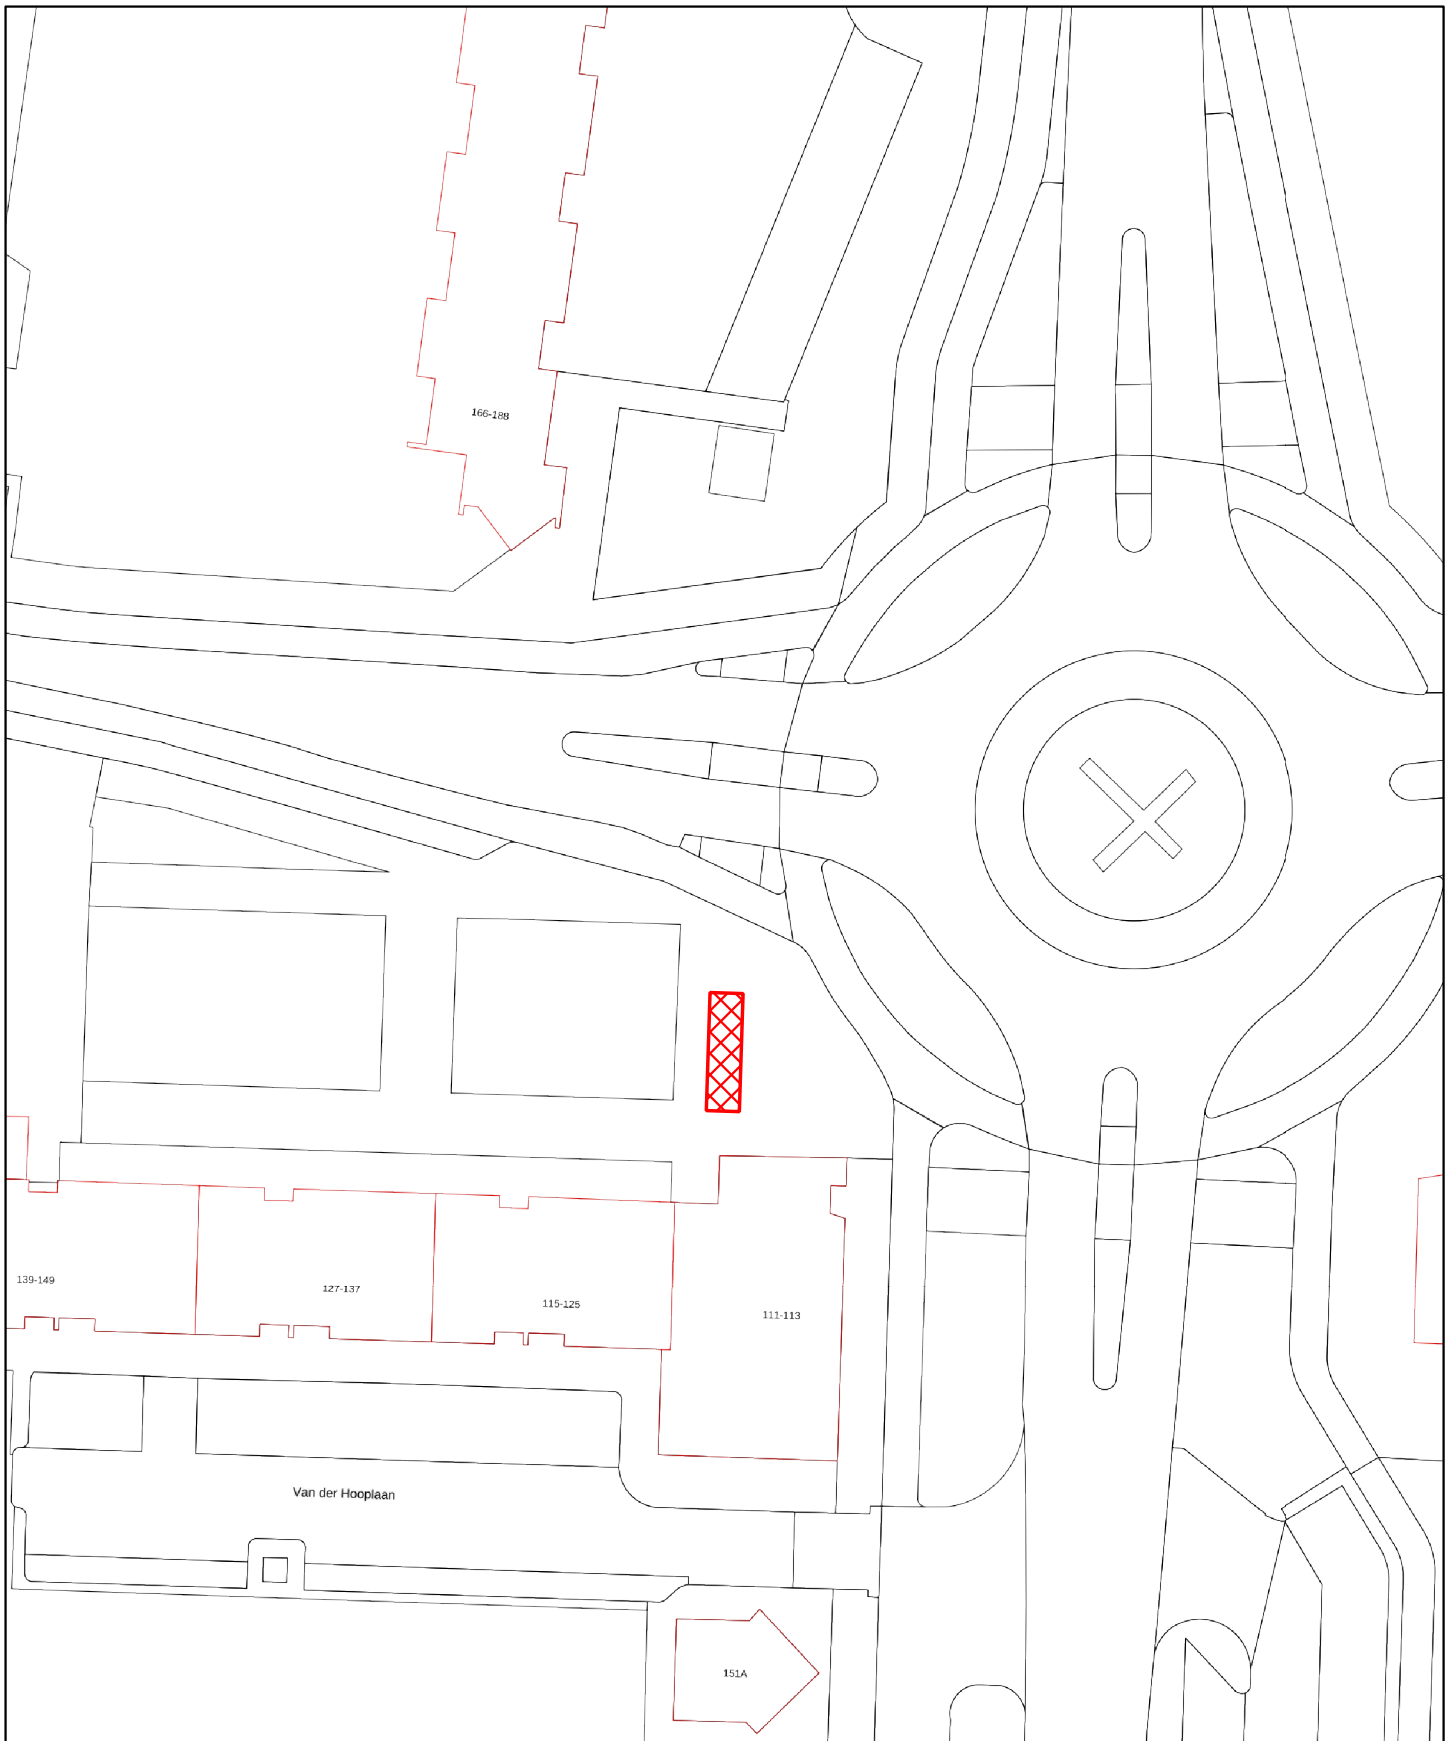

Gemeente  Amstelveen

Informatiebeheer

Team Basis-Informatie

Laan Nieuwer-Amstel 1, 11882 JR Amstelveen, Postbus 4, 1180 BA Amstelveen, T (020) 540 49 11

Locatie : Rotonde Hooplaan-Lindelaan


Onderwerp : Vaste Standplaatsen


Datum : 13-03-2025

Schaal : 1:500

Getekend : M. Jongenelen

Bestand : Bijlage 2 nadere regels standplaatsen 25

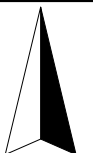

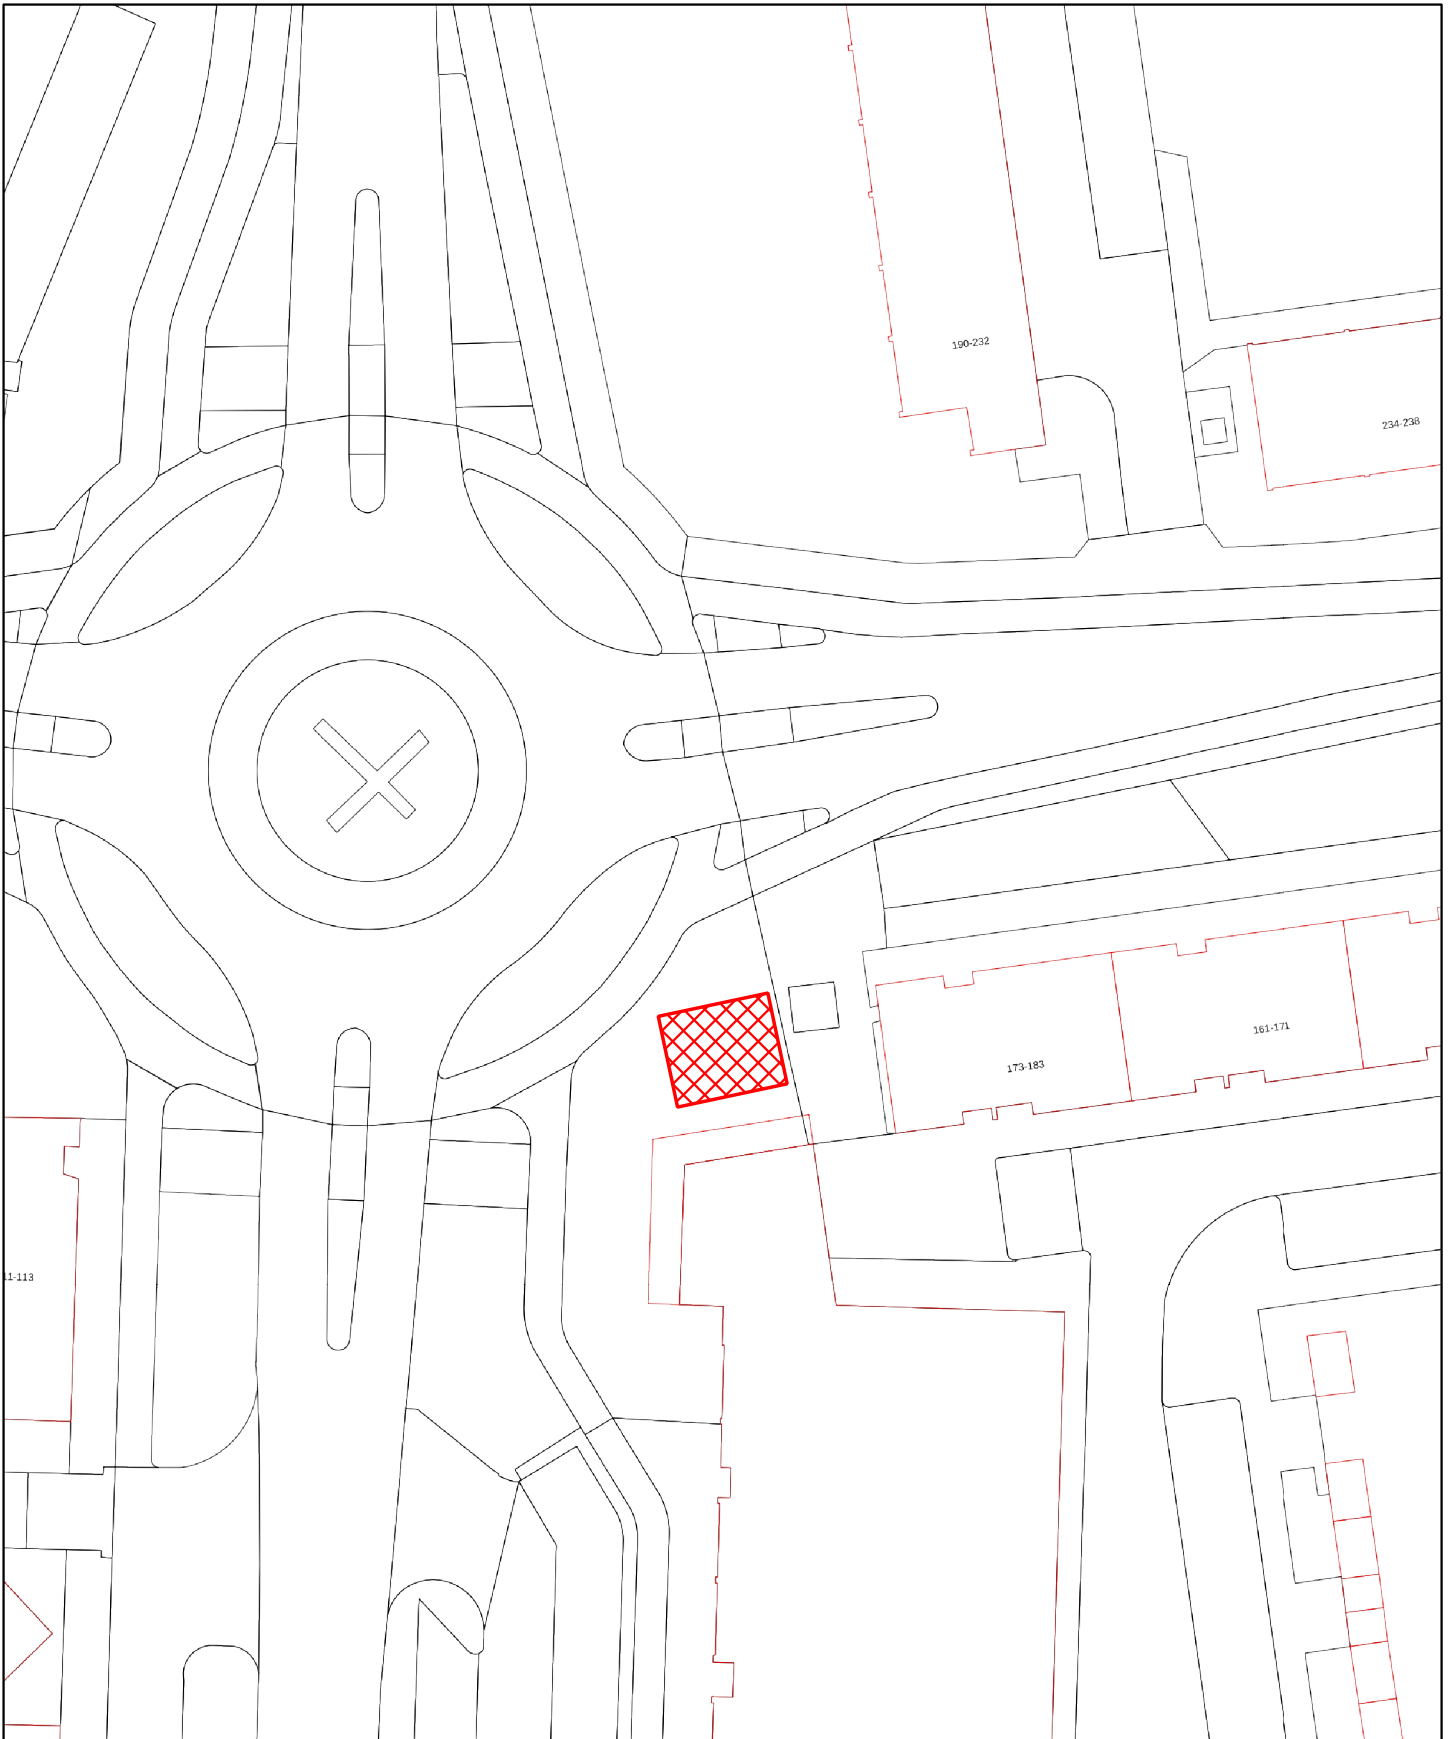

Gemeente  Amstelveen

Informatiebeheer

Team Basis-Informatie

Laan Nieuwer-Amstel 1, 11882 JR Amstelveen, Postbus 4, 1180 BA Amstelveen, T (020) 540 49 11

Locatie : Rotonde Hooplaan-Lindelaan 173


Onderwerp : Vaste Standplaatsen


Datum : 13-03-2025

Schaal : 1:500

Getekend : M. Jongenelen

Bestand : Bijlage 2 nadere regels standplaatsen 25

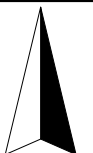

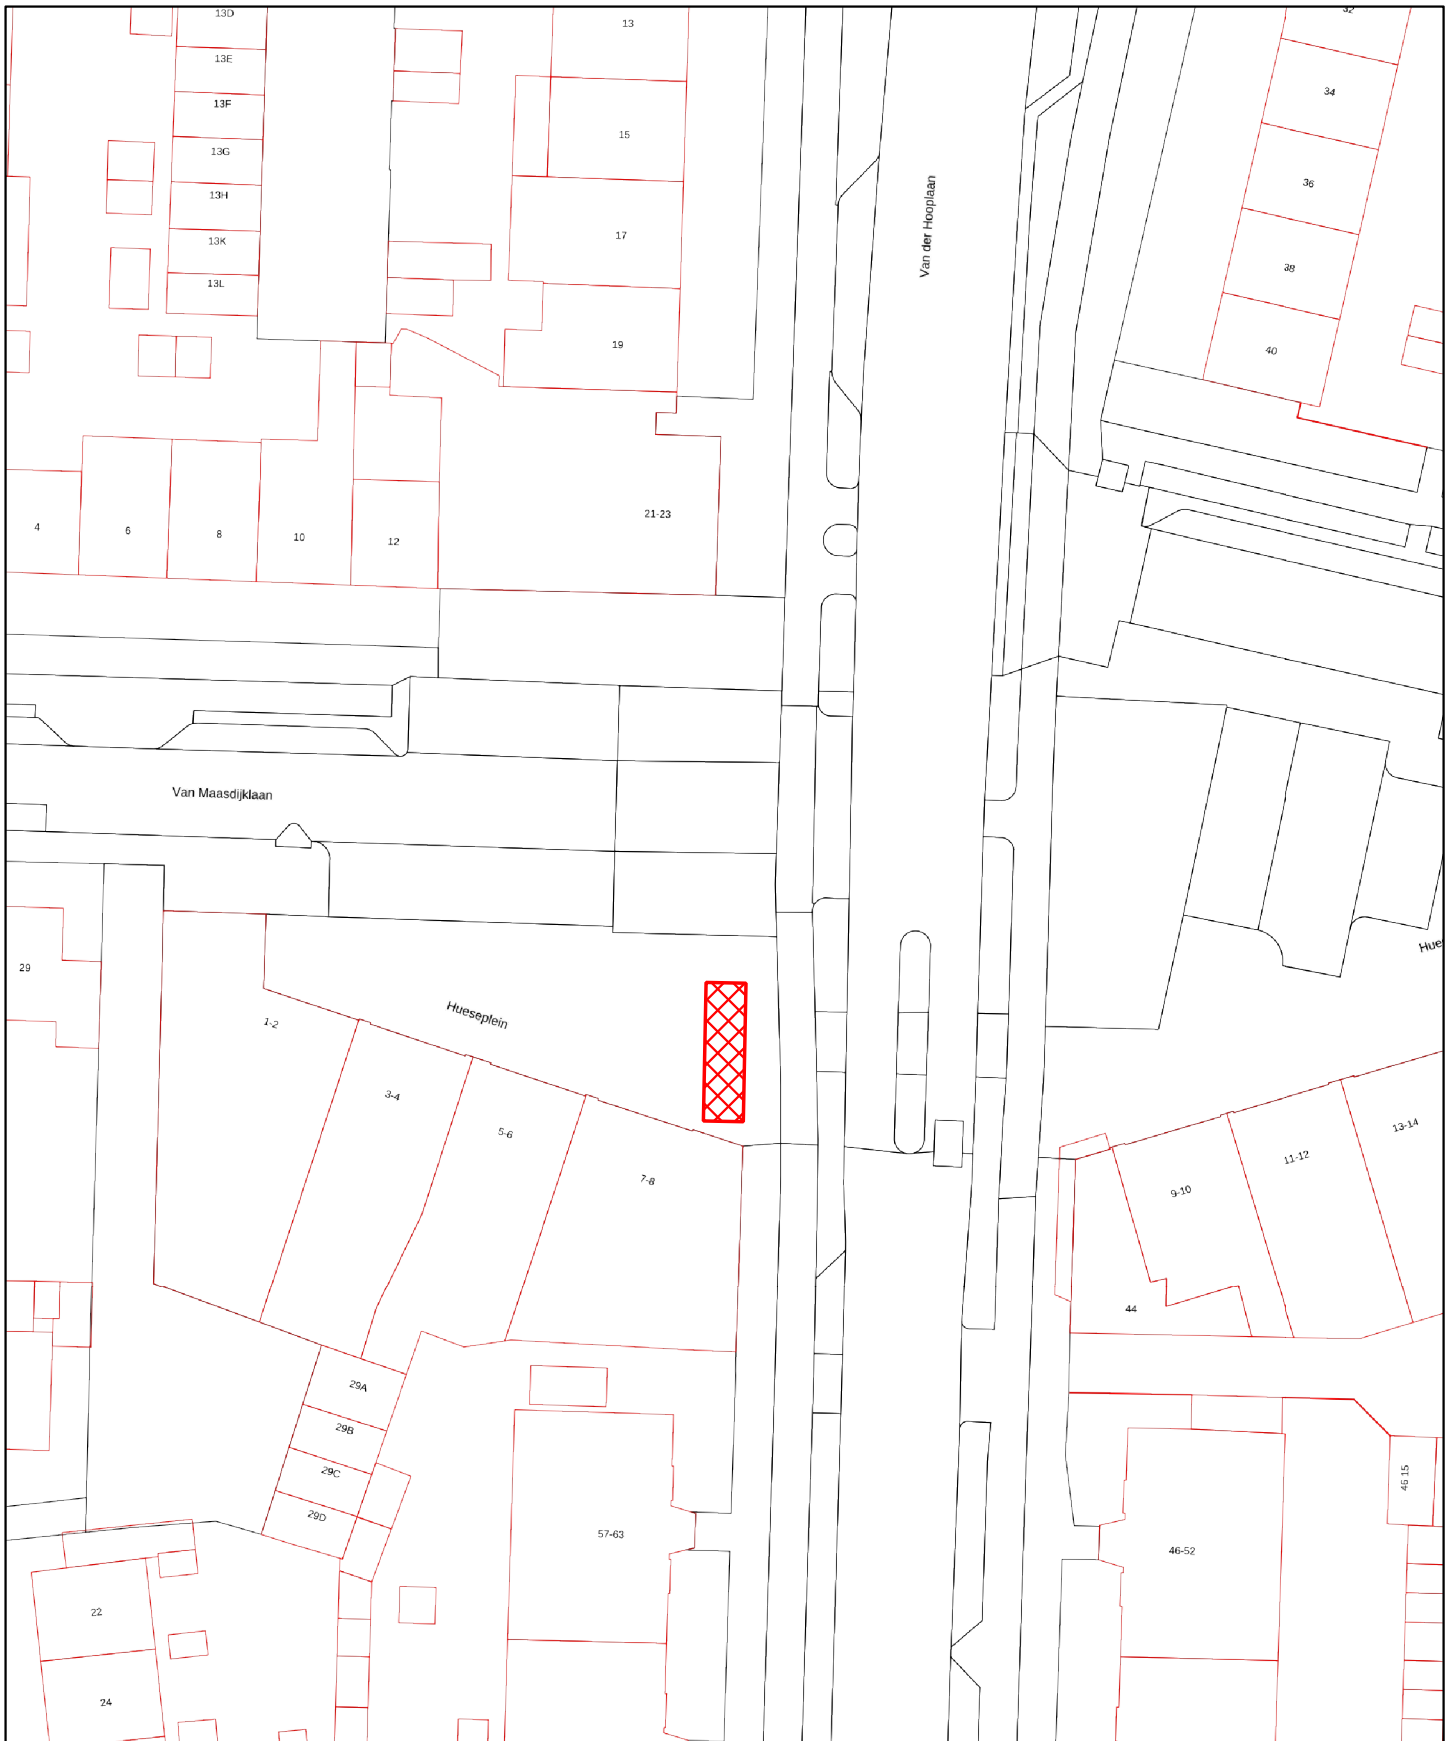


Gemeente  Amstelveen

Informatiebeheer

Team Basis-Informatie

Laan Nieuwer-Amstel 1, 11882 JR Amstelveen, Postbus 4, 1180 BA Amstelveen, T (020) 540 49 11

| | | |
|--------------------------|--|---|
| Locatie : Hueseplein | Onderwerp : Vaste Standplaatsen |  |
| Datum : 13-03-2025 | Schaal : 1:500 | |
| Getekend : M. Jongenelen | Bestand : Bijlage 2 nadere regels standplaatsen 25 | |

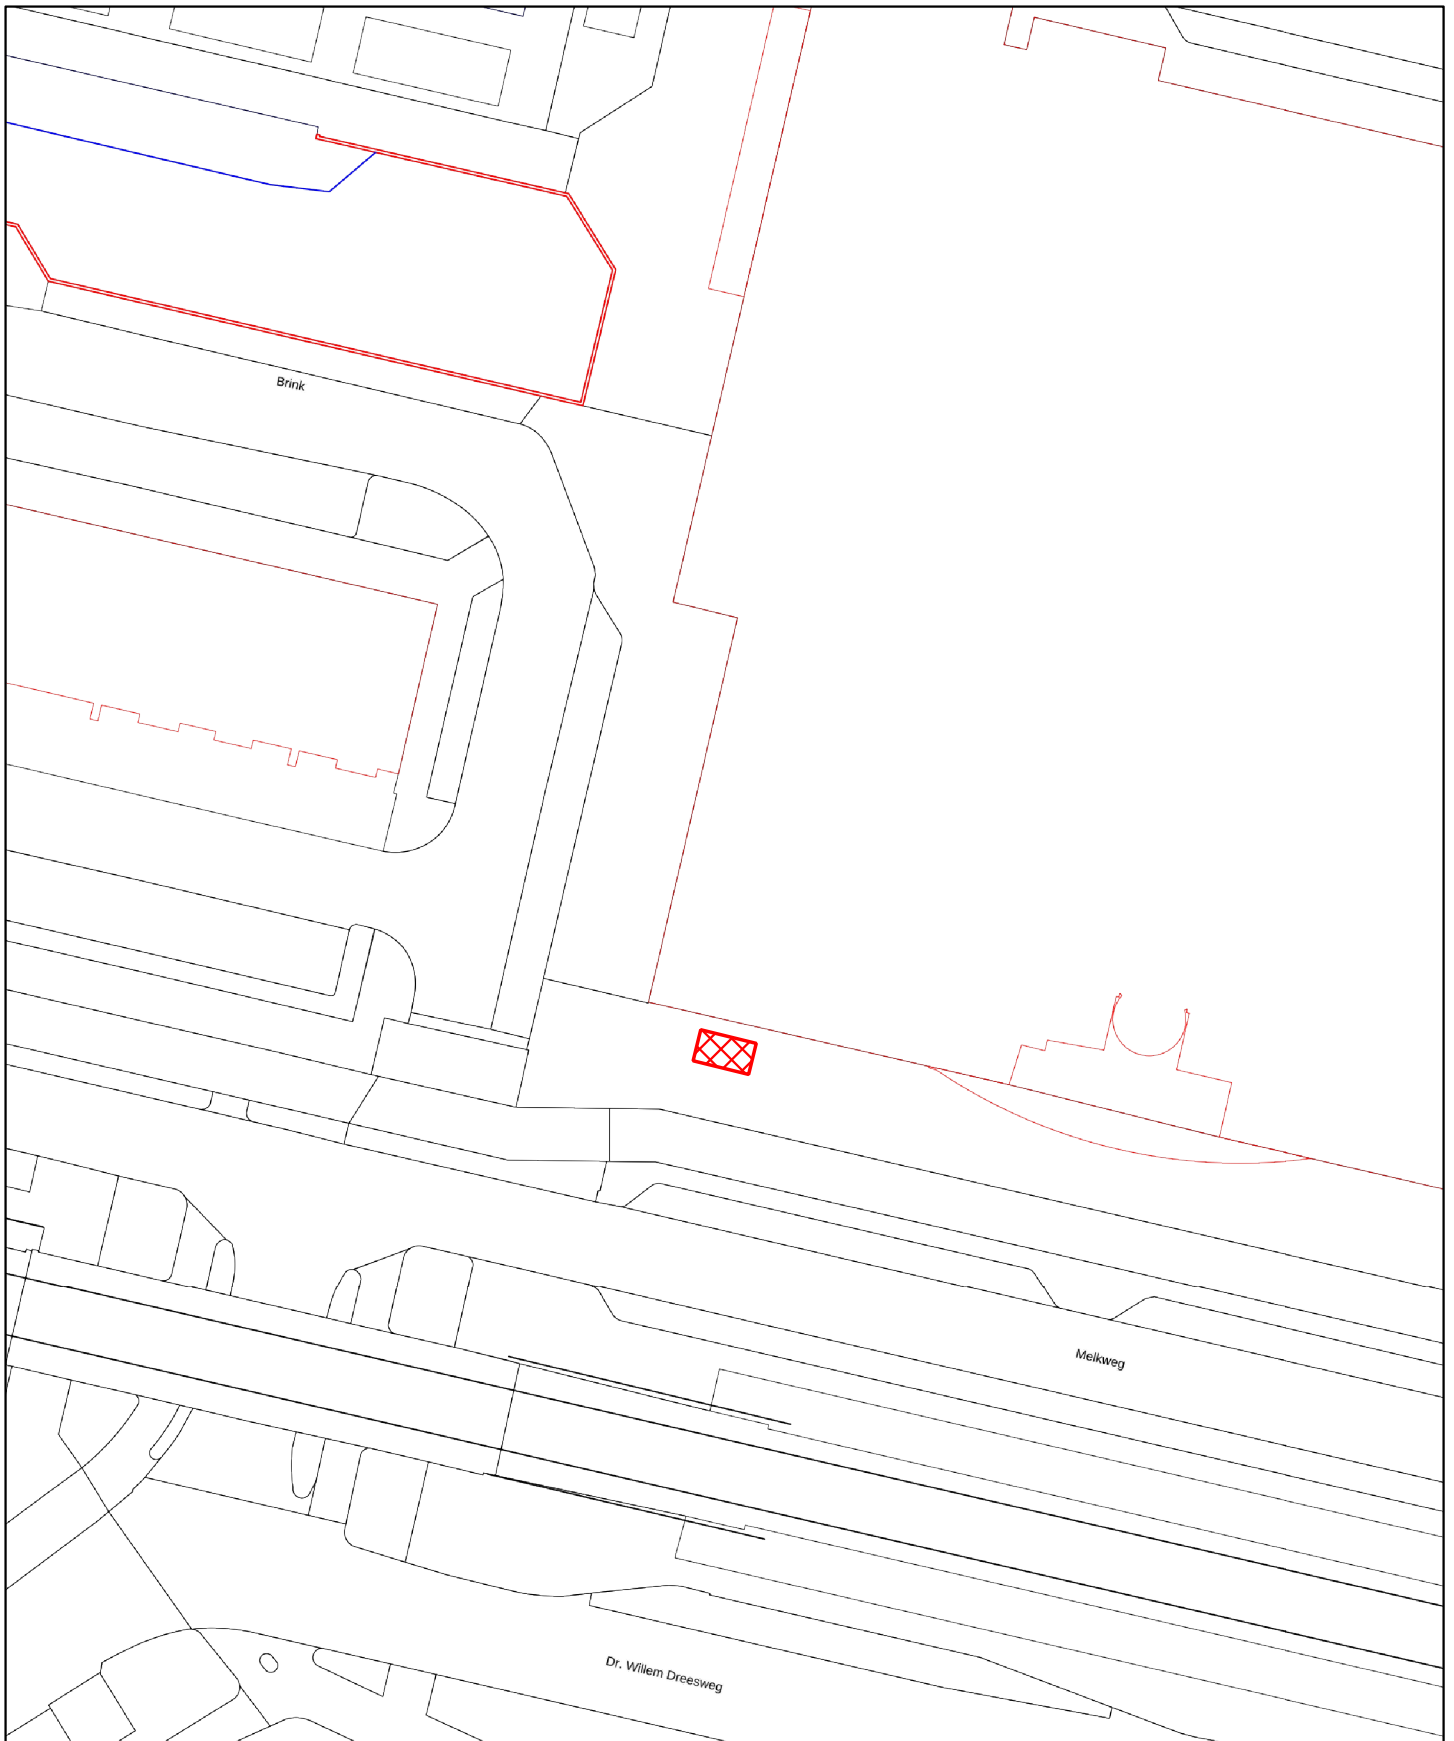

Gemeente  Amstelveen

Informatiebeheer

Team Basis-Informatie

Laan Nieuwer-Amstel 1, 11882 JR Amstelveen, Postbus 4, 1180 BA Amstelveen, T (020) 540 49 11

Locatie : Middenhoven winkelcentrum


Onderwerp : Vaste Standplaatsen


Datum : 13-03-2025

Schaal : 1:500

Getekend : M. Jongenelen

Bestand : Bijlage 2 nadere regels standplaatsen 25

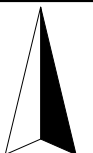

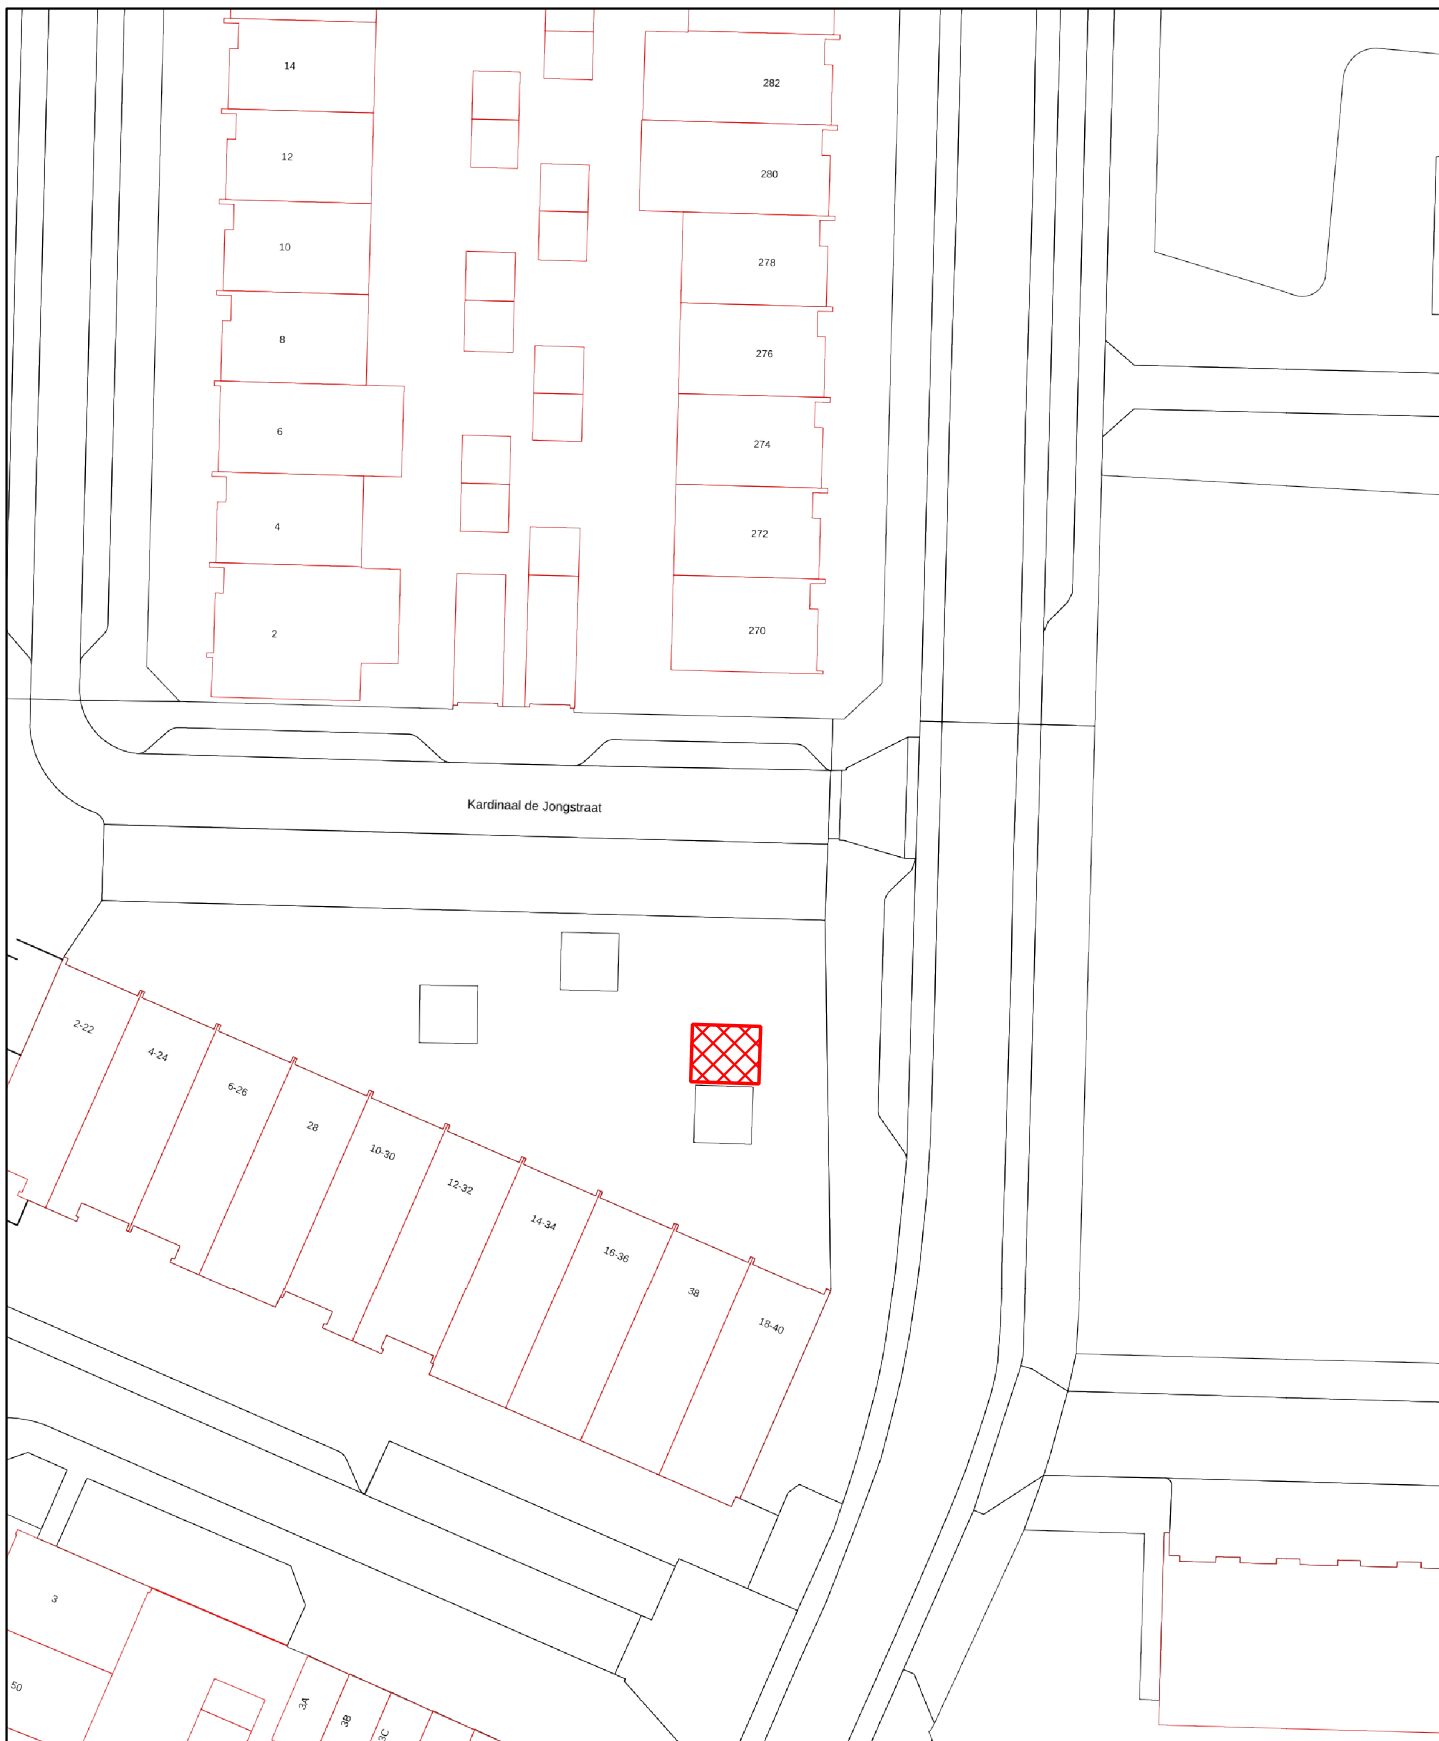

Gemeente  Amstelveen

Informatiebeheer

Team Basis-Informatie

Laan Nieuwer-Amstel 1, 11882 JR Amstelveen, Postbus 4, 1180 BA Amstelveen, T (020) 540 49 11

Locatie : Karel Doormanweg 18


Onderwerp : Vaste Standplaatsen


Datum : 13-03-2025

Schaal : 1:500

Getekend : M. Jongenelen

Bestand : Bijlage 2 nadere regels standplaatsen 25

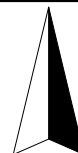

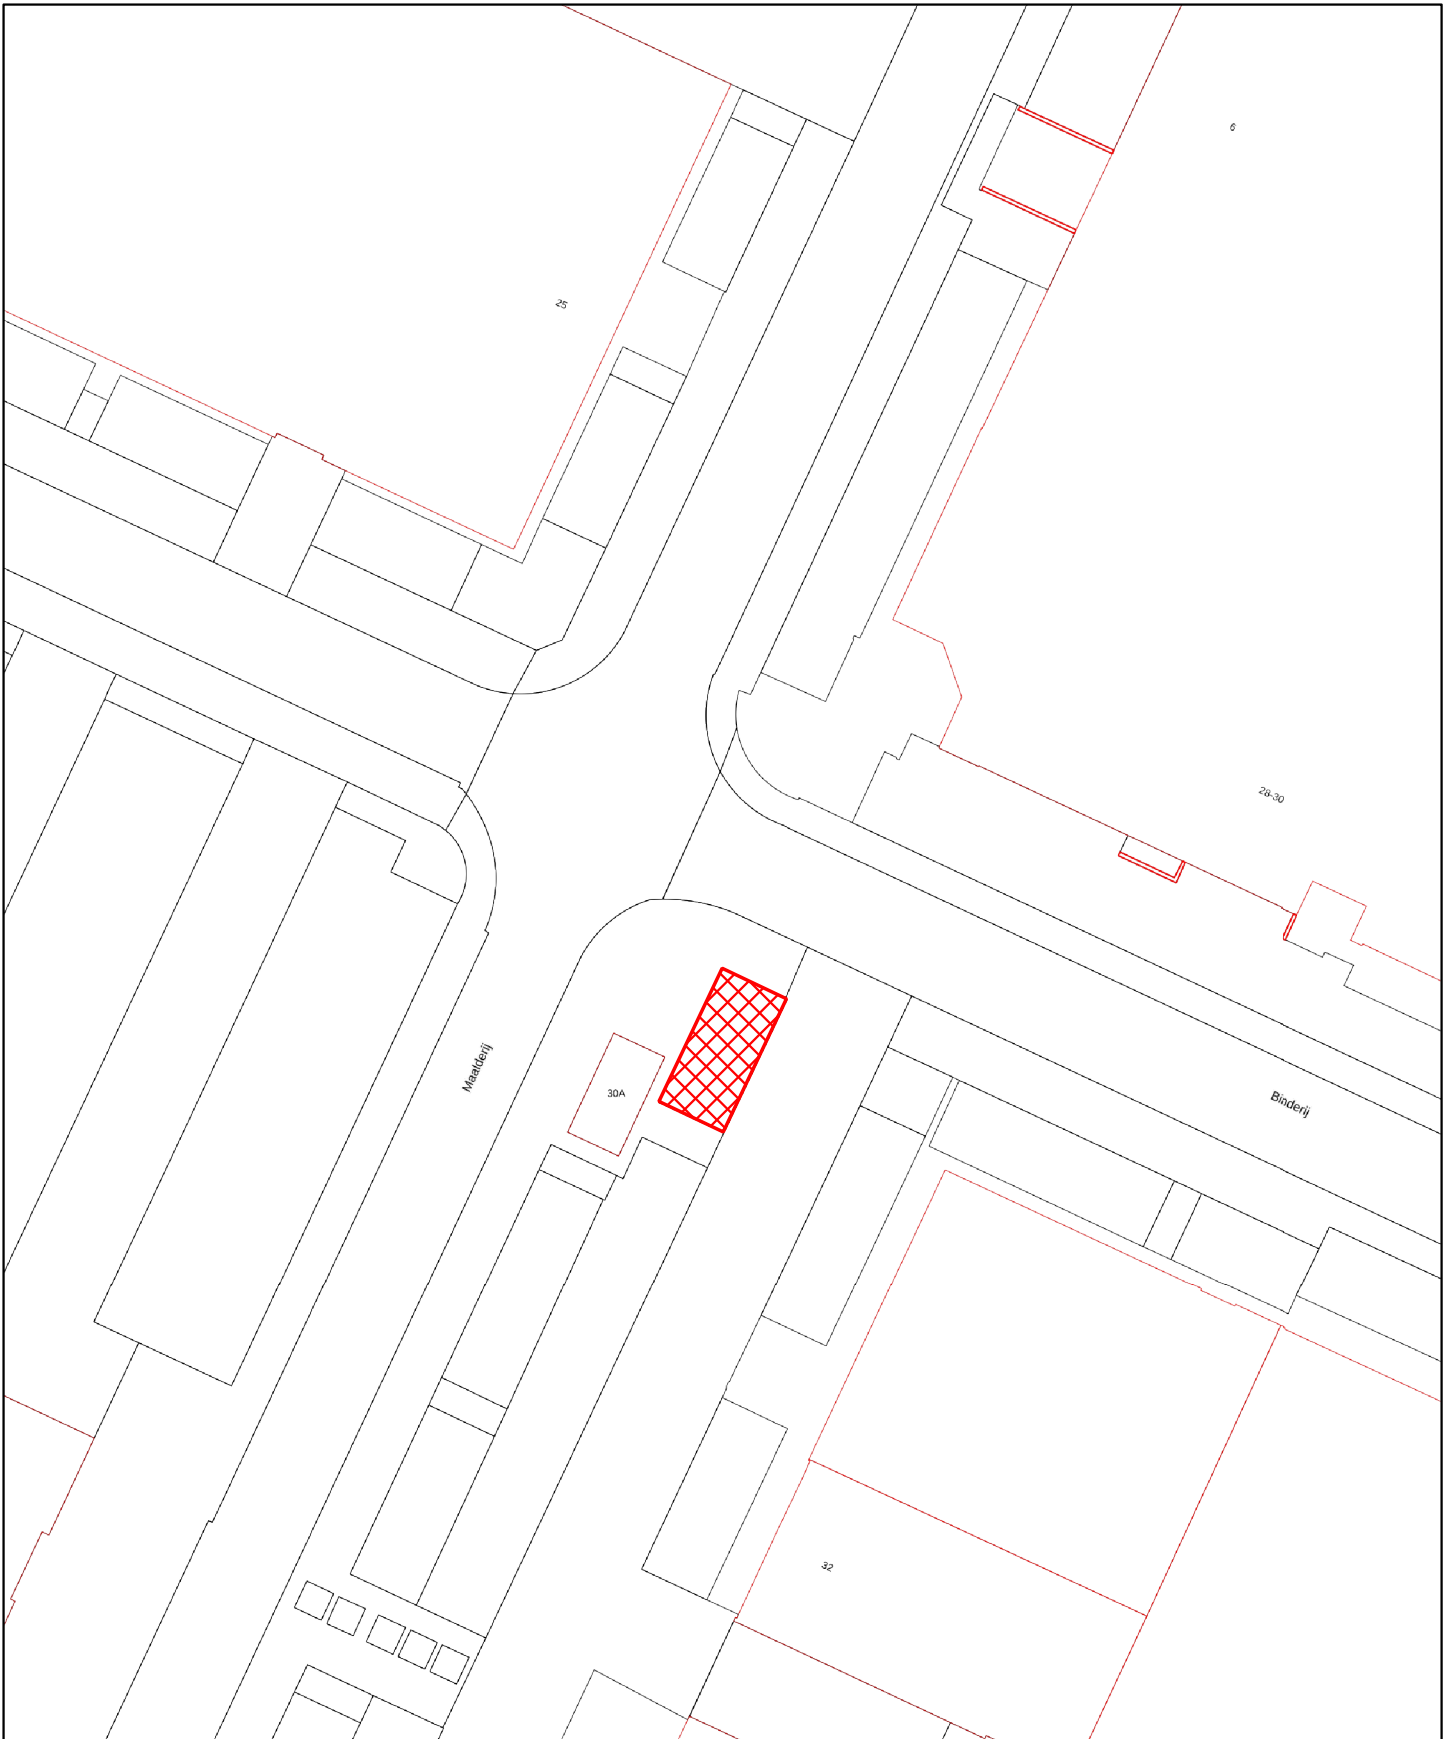

Gemeente  Amstelveen

Informatiebeheer

Team Basis-Informatie

Laan Nieuwer-Amstel 1, 11882 JR Amstelveen, Postbus 4, 1180 BA Amstelveen, T (020) 540 49 11

Locatie : Maalderij thv 30a


Onderwerp : Vaste Standplaatsen


Datum : 13-03-2025

Schaal : 1:500

Getekend : M. Jongenelen

Bestand : Bijlage 2 nadere regels standplaatsen 25

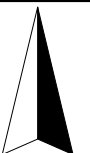

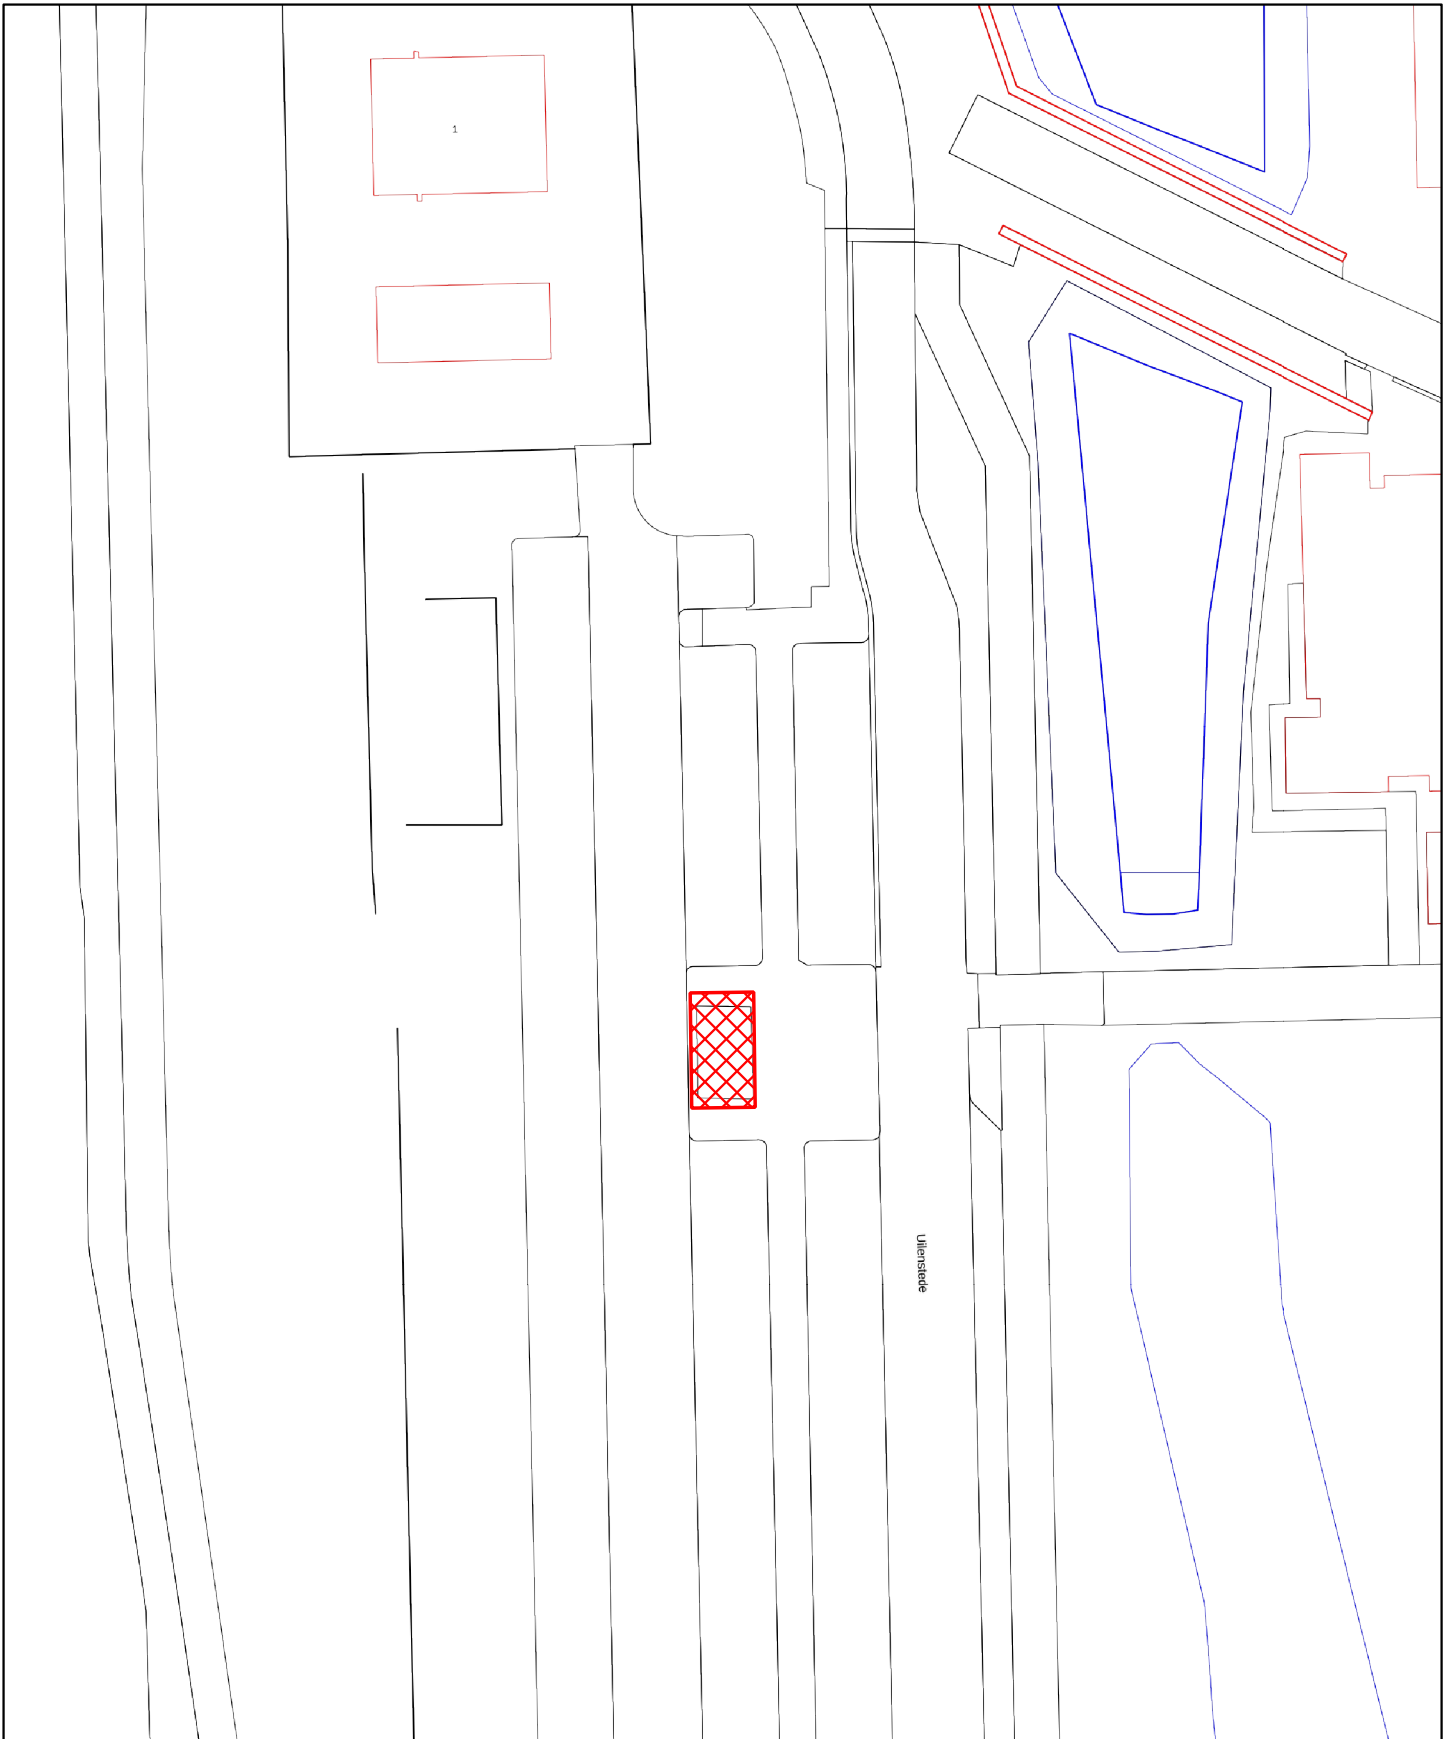

Gemeente  Amstelveen

Informatiebeheer

Team Basis-Informatie

Laan Nieuwer-Amstel 1, 11882 JR Amstelveen, Postbus 4, 1180 BA Amstelveen, T (020) 540 49 11

Locatie : Uilenstede 102


Onderwerp : Vaste Standplaatsen


Datum : 13-03-2025

Schaal : 1:500

Getekend : M. Jongenelen

Bestand : Bijlage 2 nadere regels standplaatsen 25

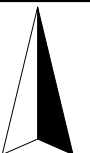

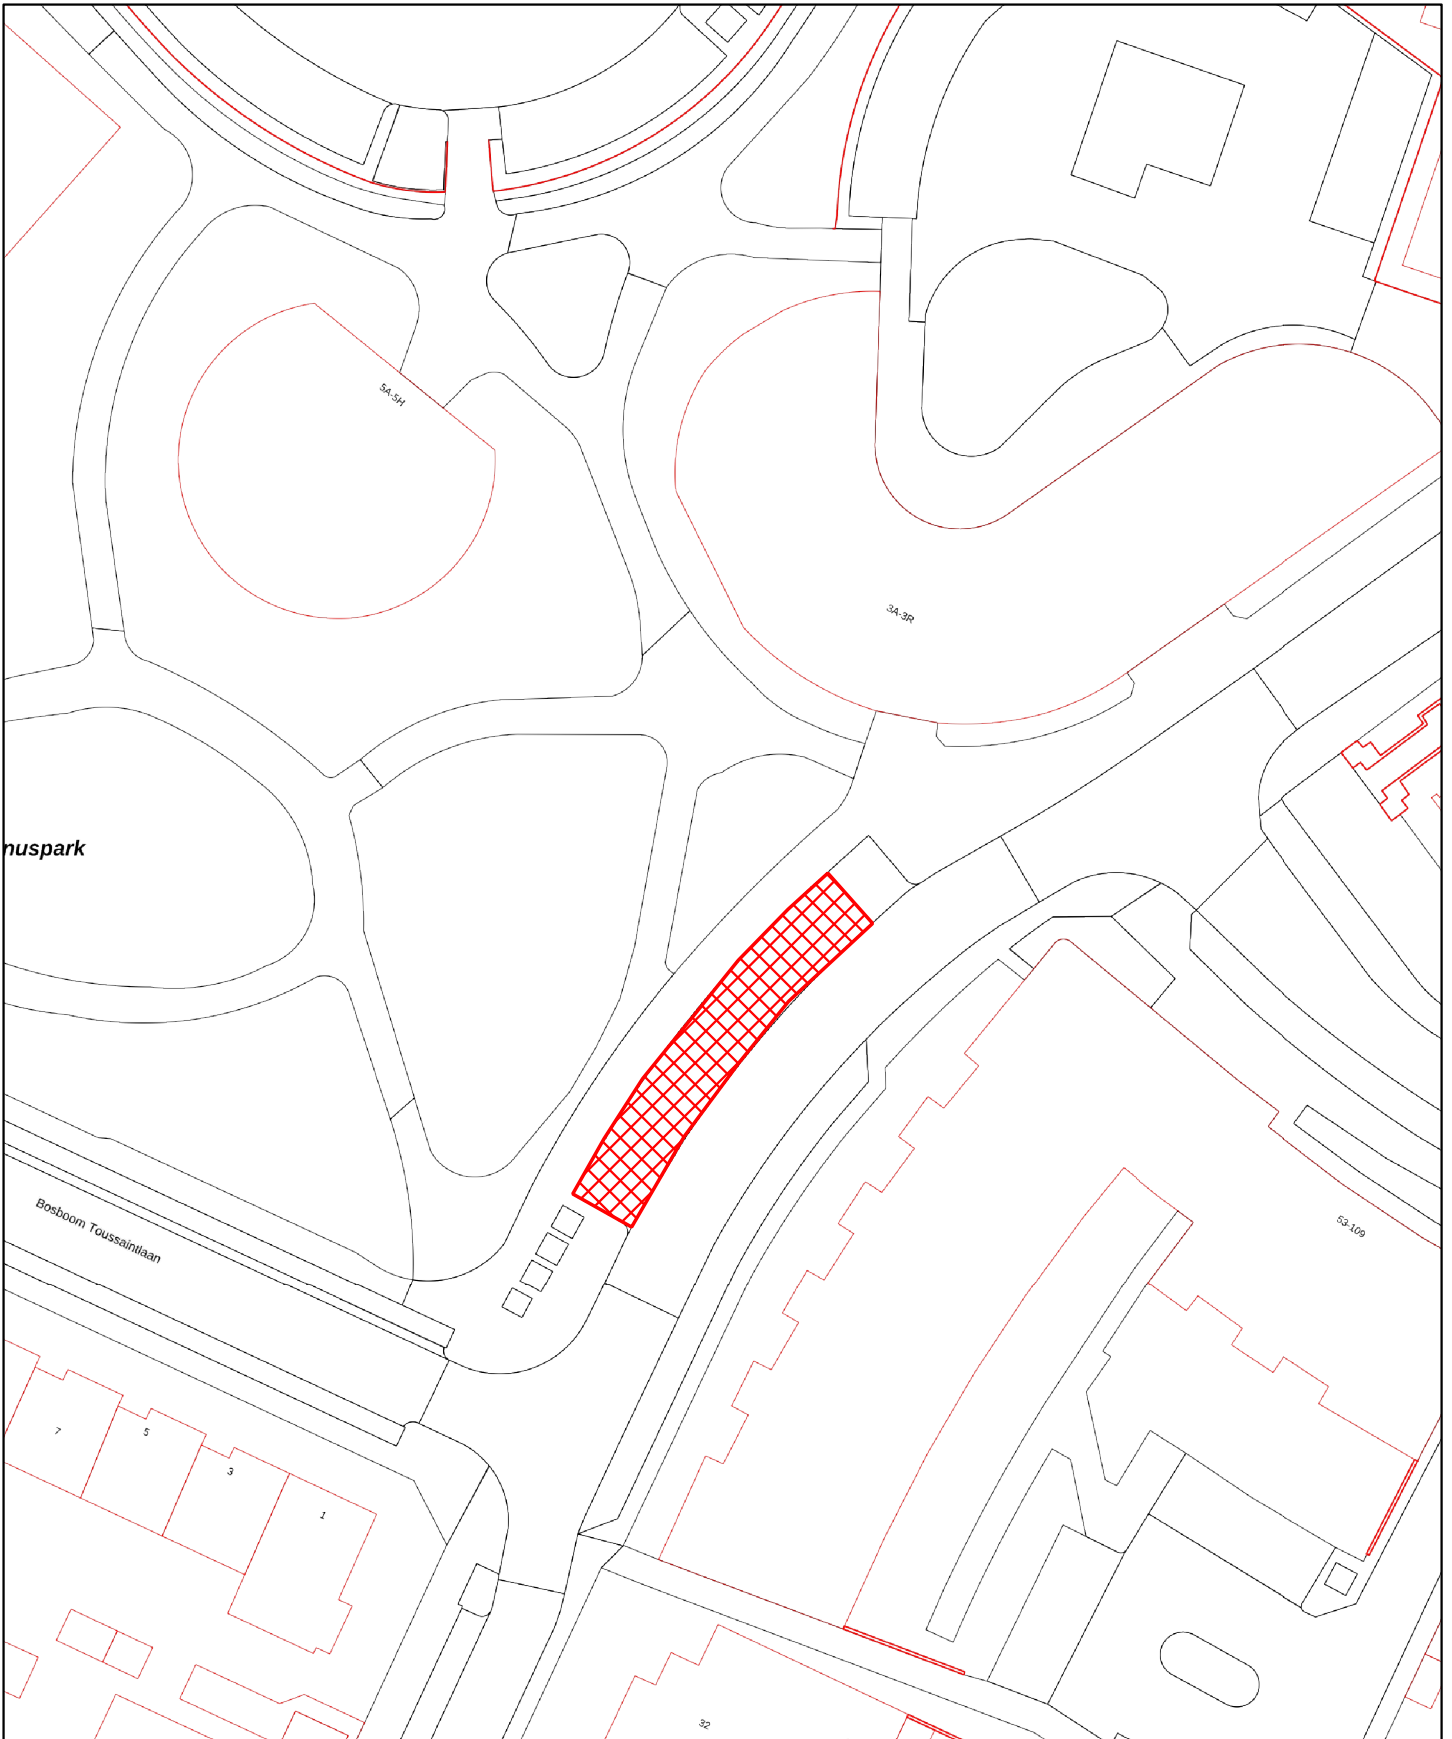

Gemeente  Amstelveen

Informatiebeheer

Team Basis-Informatie

Laan Nieuwer-Amstel 1, 11882 JR Amstelveen, Postbus 4, 1180 BA Amstelveen, T (020) 540 49 11

Locatie : Bovenkerk

Onderwerp : Vaste Standplaatsen

Datum : 13-03-2025

Schaal : 1:500

Getekend : M. Jongenelen

Bestand : Bijlage 2 nadere regels standplaatsen 25

