

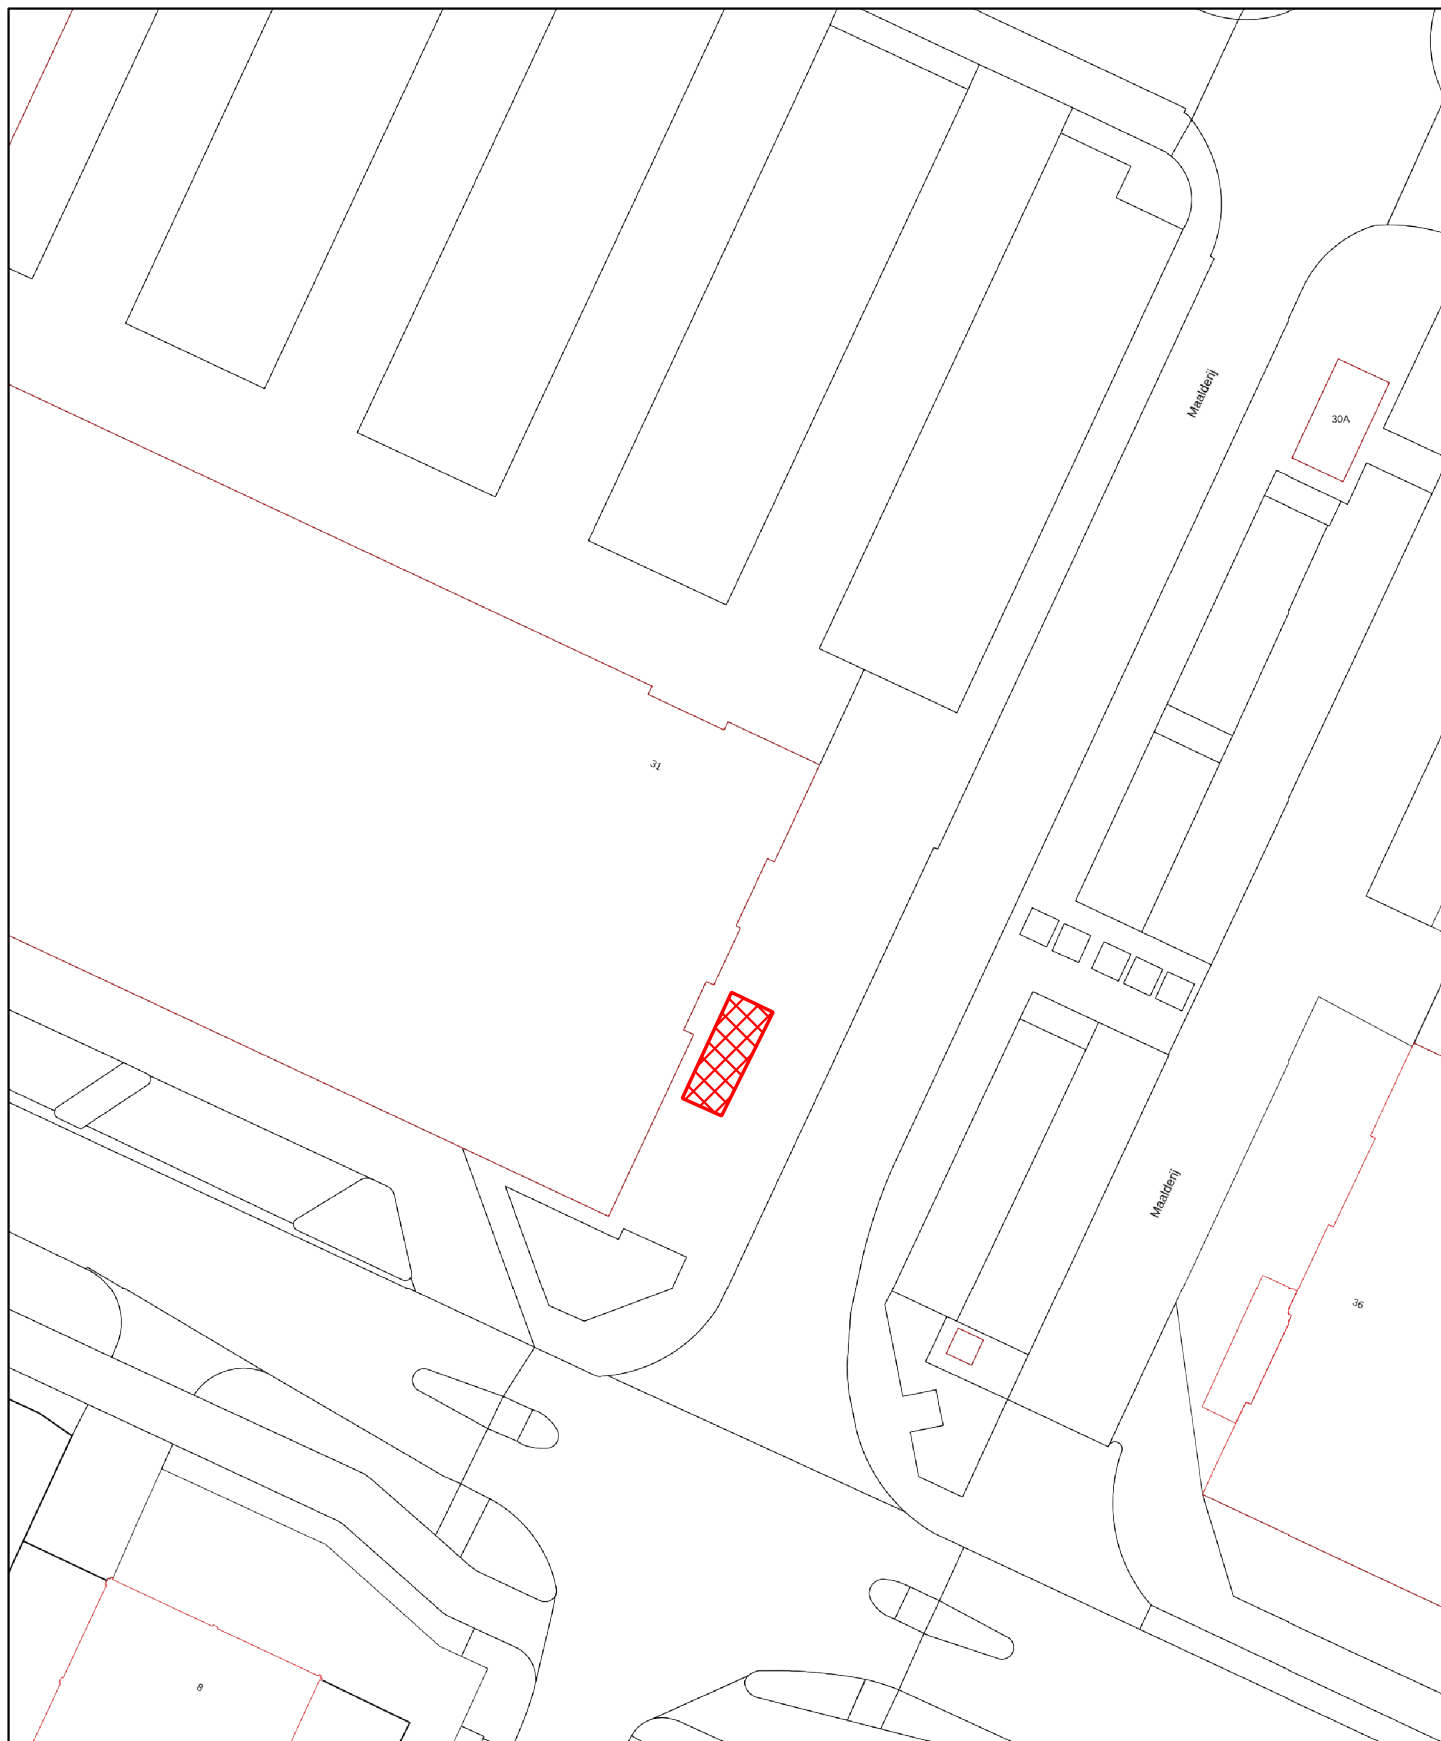


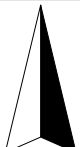

|                            |                                                    |                                                                                       |
|----------------------------|----------------------------------------------------|---------------------------------------------------------------------------------------|
| Locatie : Maalderij thv 31 | Onderwerp : Seizoen Standplaatsen                  |  |
| Datum : 13-03-2025         | Schaal : 1:500                                     |                                                                                       |
| Getekend : M. Jongenelen   | Bestand : Bijlage 3 nadere regels standplaatsen 25 |                                                                                       |

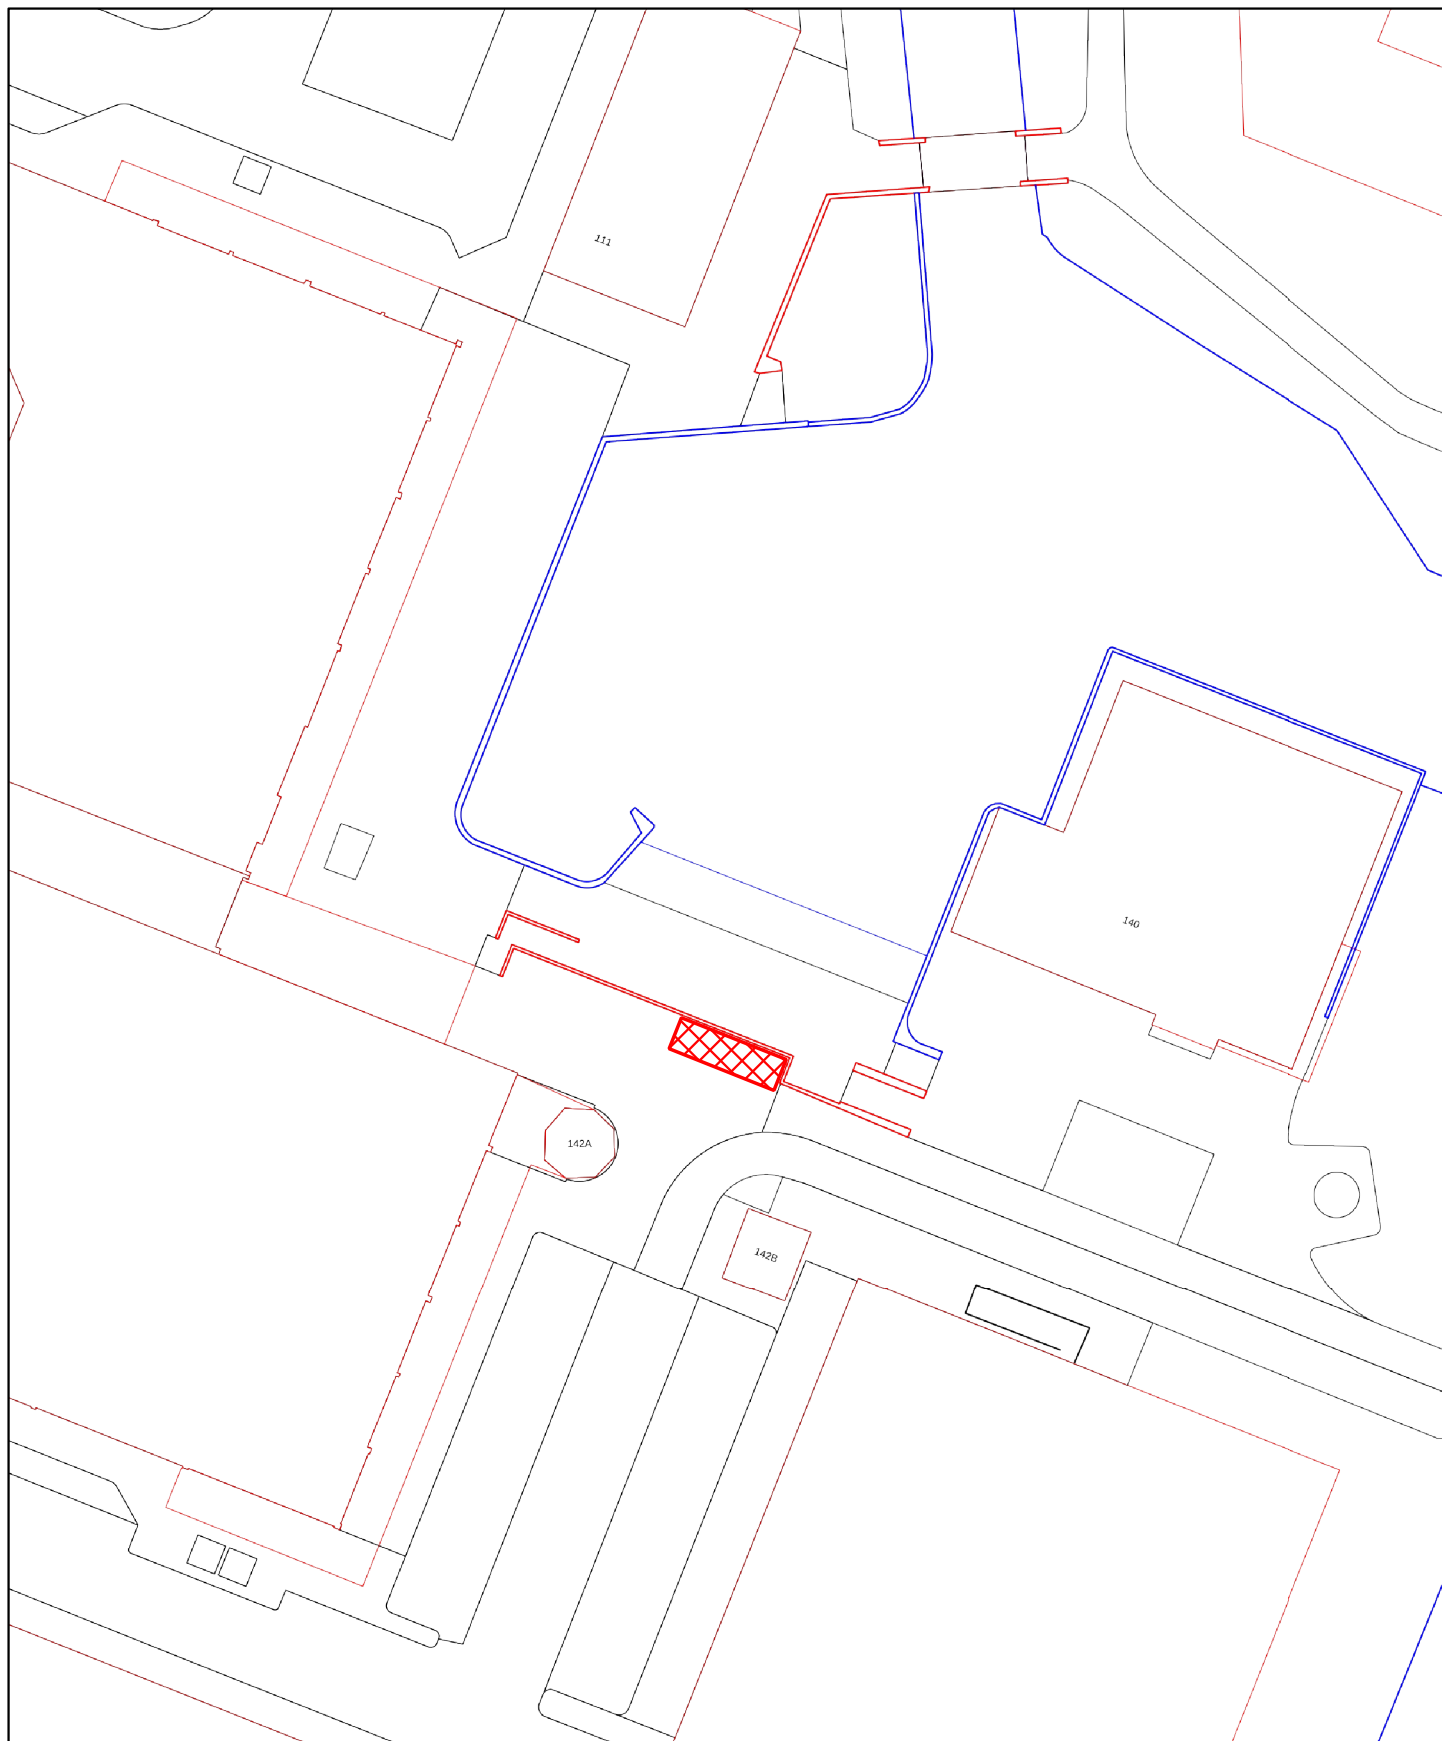

Gemeente  Amstelveen

Informatiebeheer

Team Basis-Informatie

Laan Nieuwer-Amstel 1, 11882 JR Amstelveen, Postbus 4, 1180 BA Amstelveen, T (020) 540 49 11

Locatie : Groenhof 140


Onderwerp : Seizoen Standplaatsen


Datum : 13-03-2025

Schaal : 1:500

Getekend : M. Jongenelen

Bestand : Bijlage 3 nadere regels standplaatsen 25

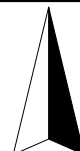

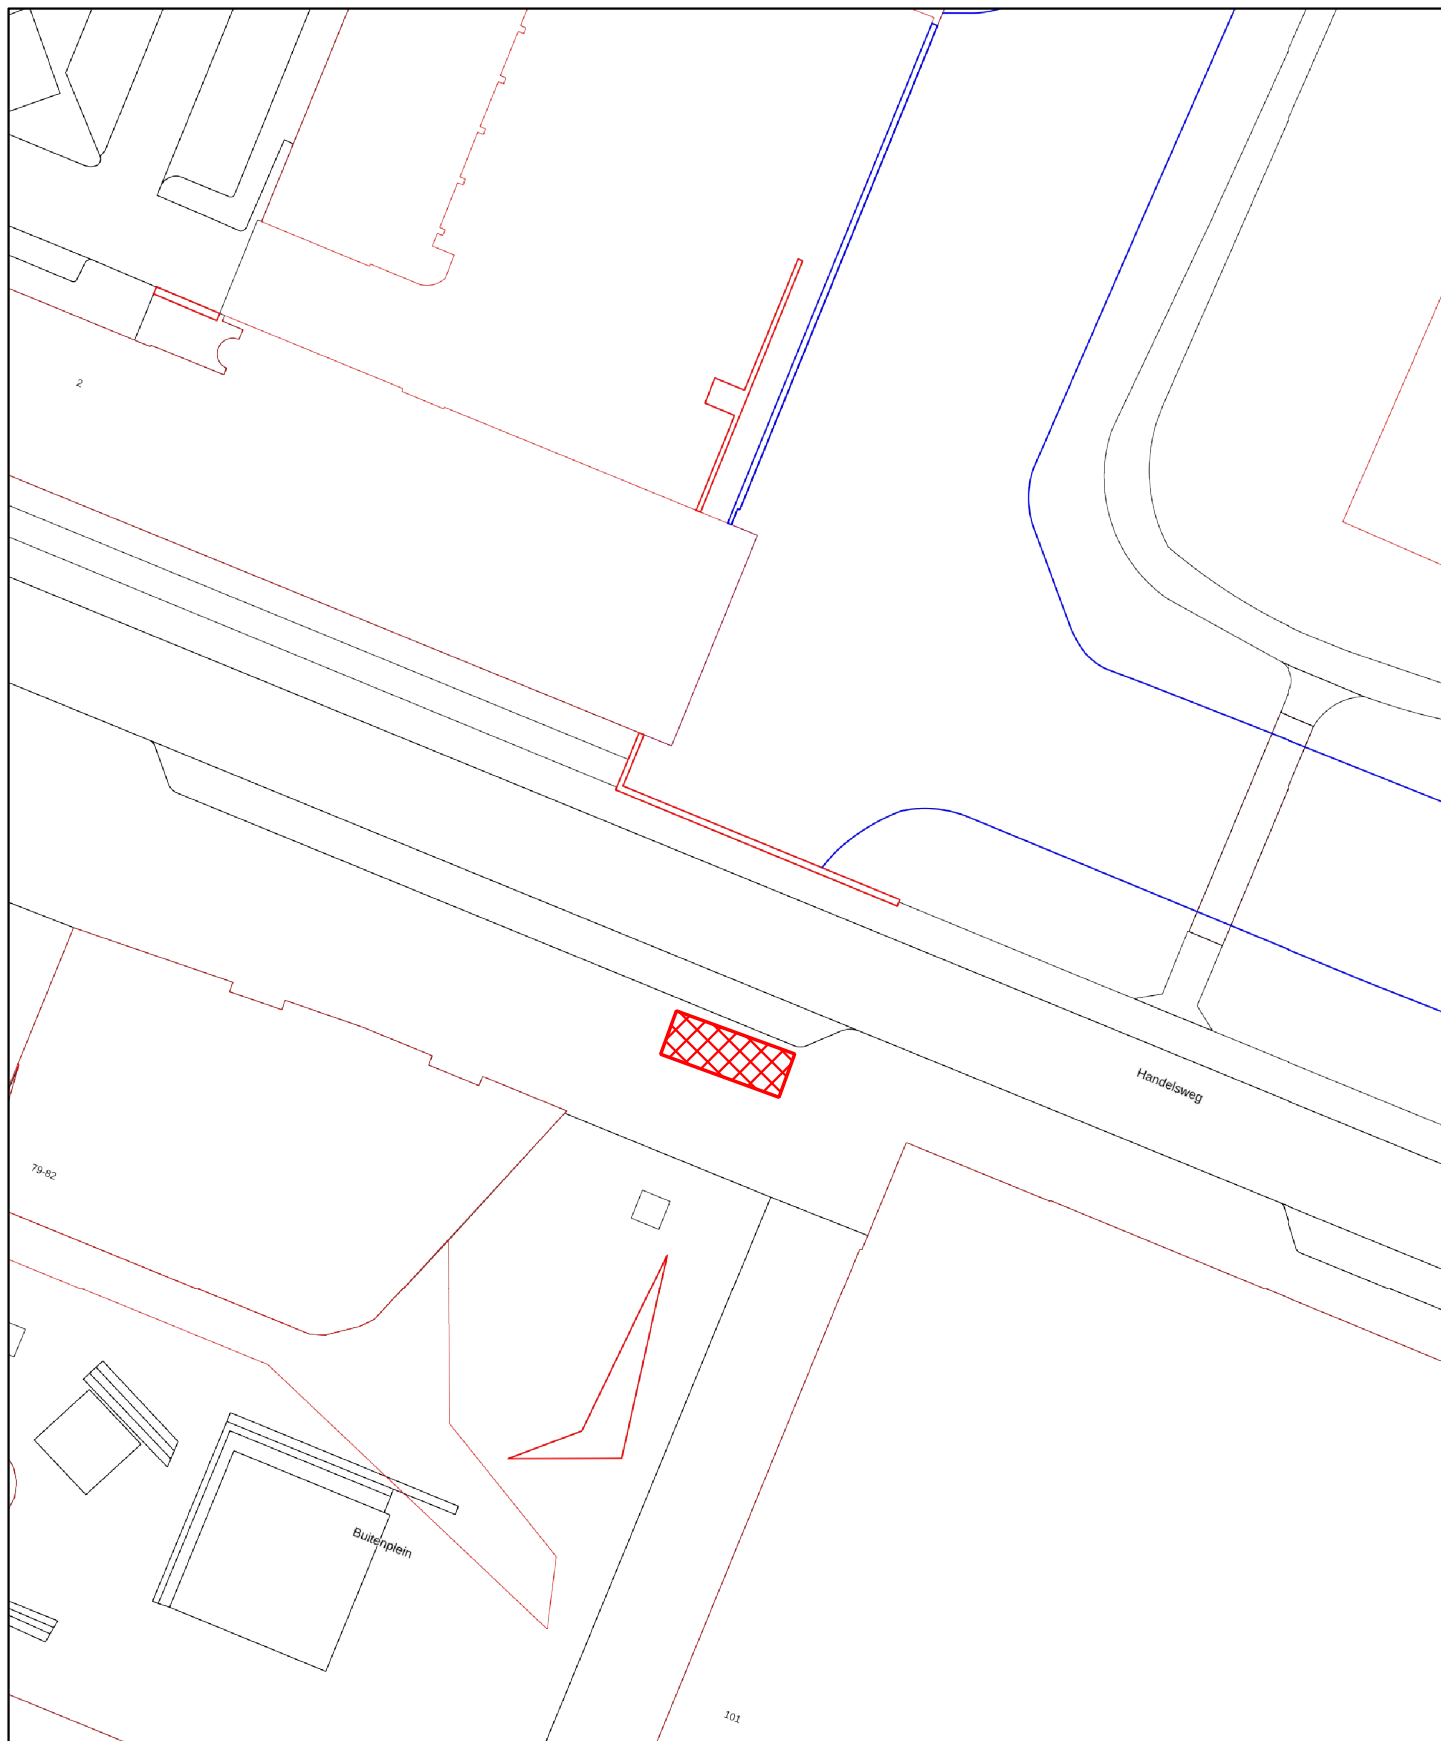



Gemeente  Amstelveen

Informatiebeheer

Team Basis-Informatie

Laan Nieuwer-Amstel 1, 11882 JR Amstelveen, Postbus 4, 1180 BA Amstelveen, T (020) 540 49 11
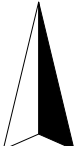
|                          |                                                    |                                                                                       |
|--------------------------|----------------------------------------------------|---------------------------------------------------------------------------------------|
| Locatie : Buitenplein 82 | Onderwerp : Seizoen Standplaatsen                  |  |
| Datum : 13-03-2025       | Schaal : 1:500                                     |                                                                                       |
| Getekend : M. Jongenelen | Bestand : Bijlage 3 nadere regels standplaatsen 25 |                                                                                       |

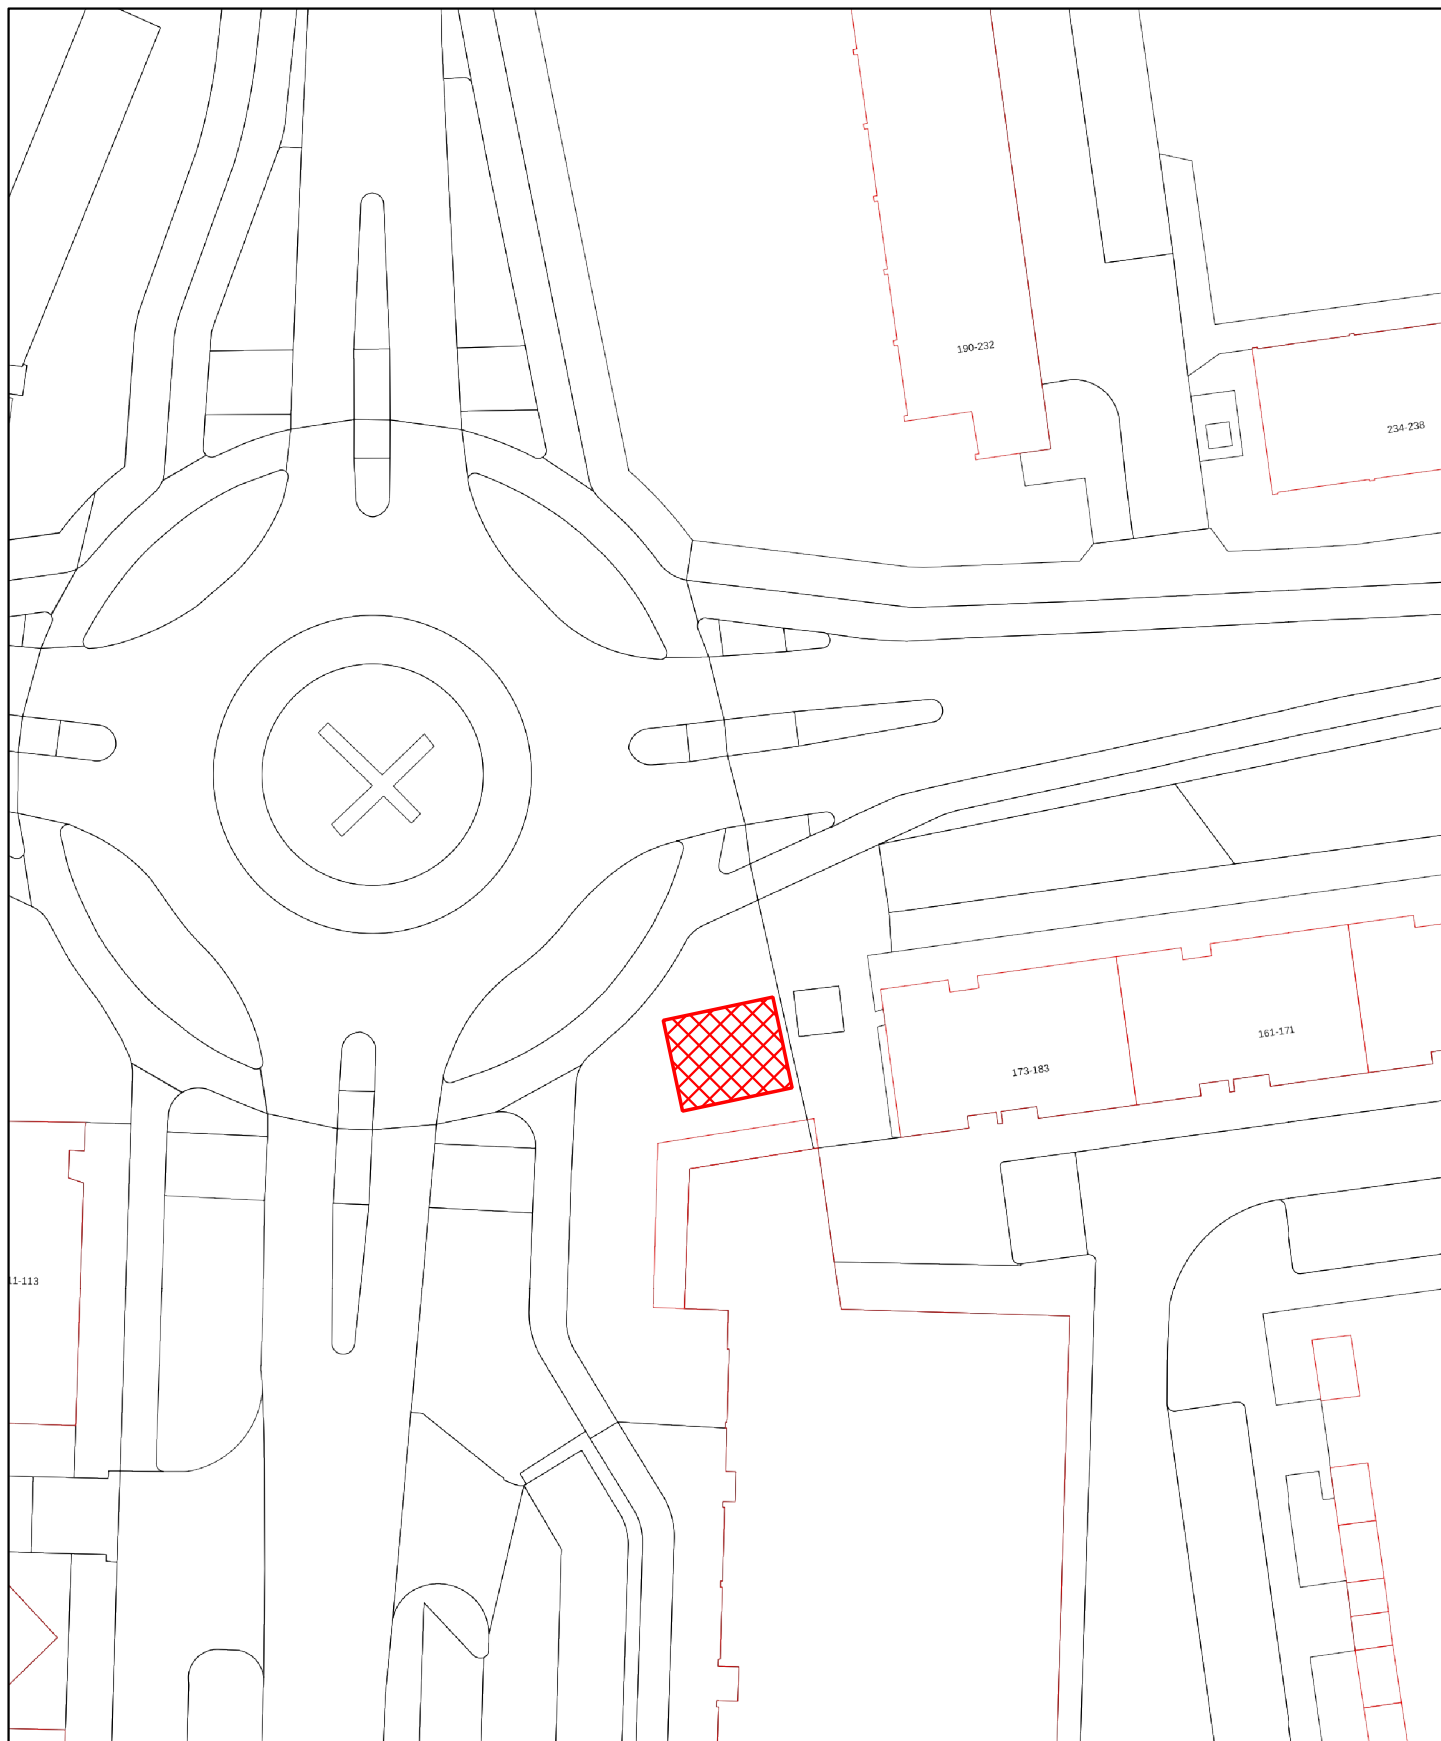

Locatie : Rotonde Hooplaan-Lindelaan 173

Onderwerp : Seizoen Standplaatsen

Datum : 13-03-2025

Schaal : 1:500

Getekend : M. Jongenelen

Bestand : Bijlage 3 nadere regels standplaatsen 25

