
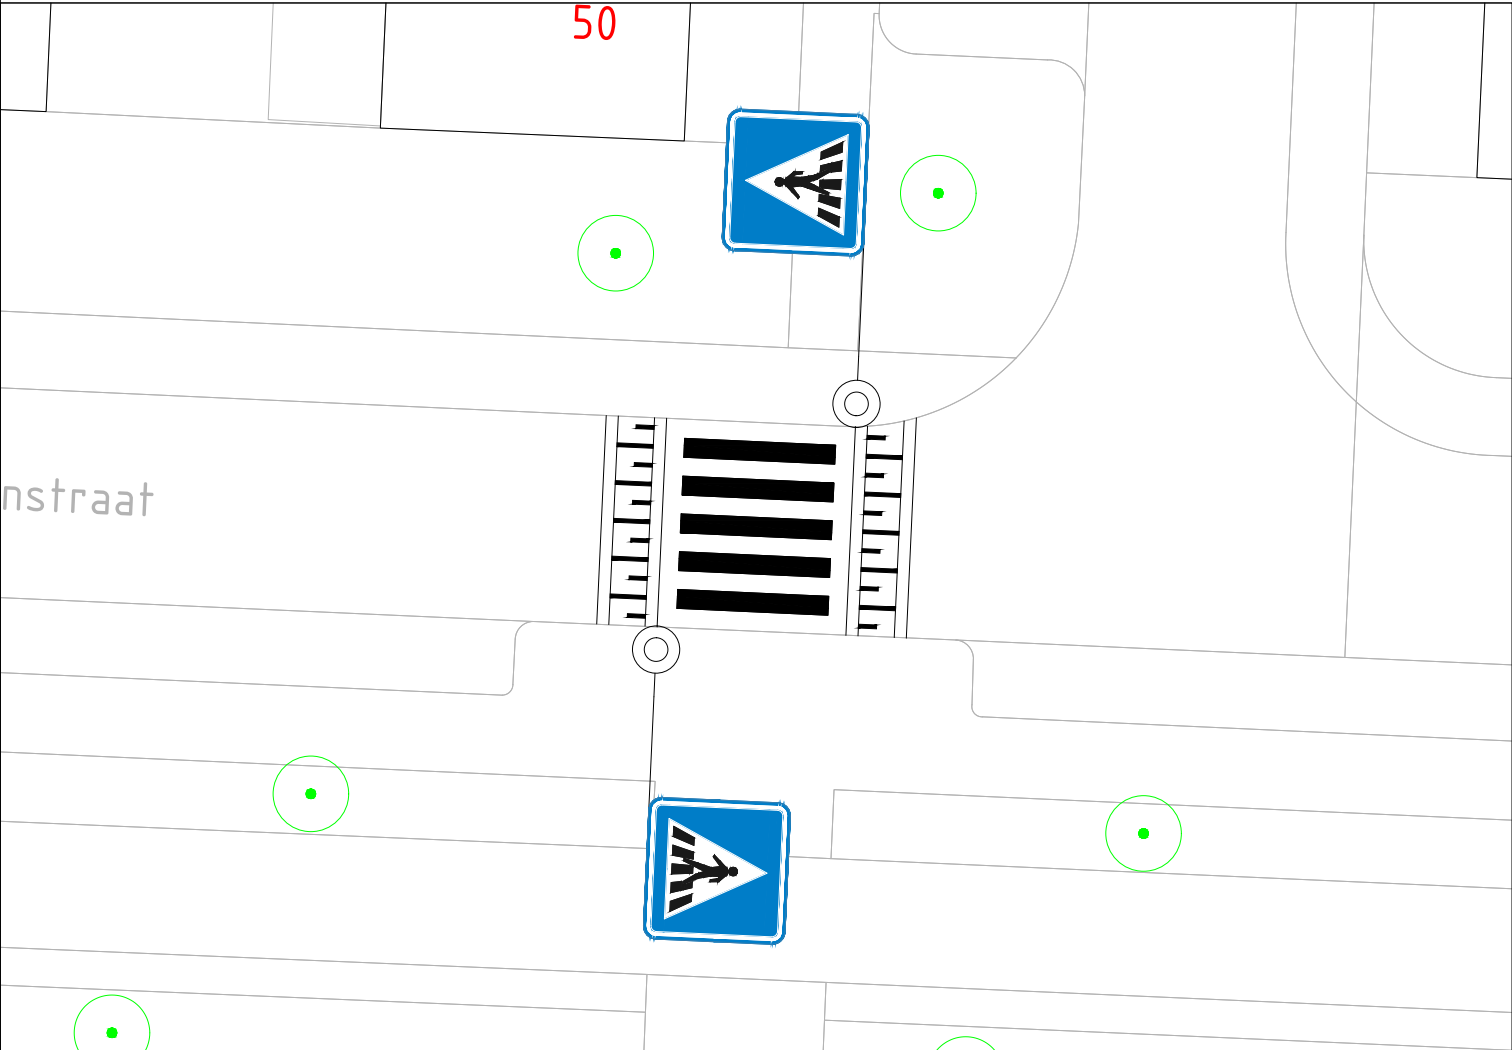


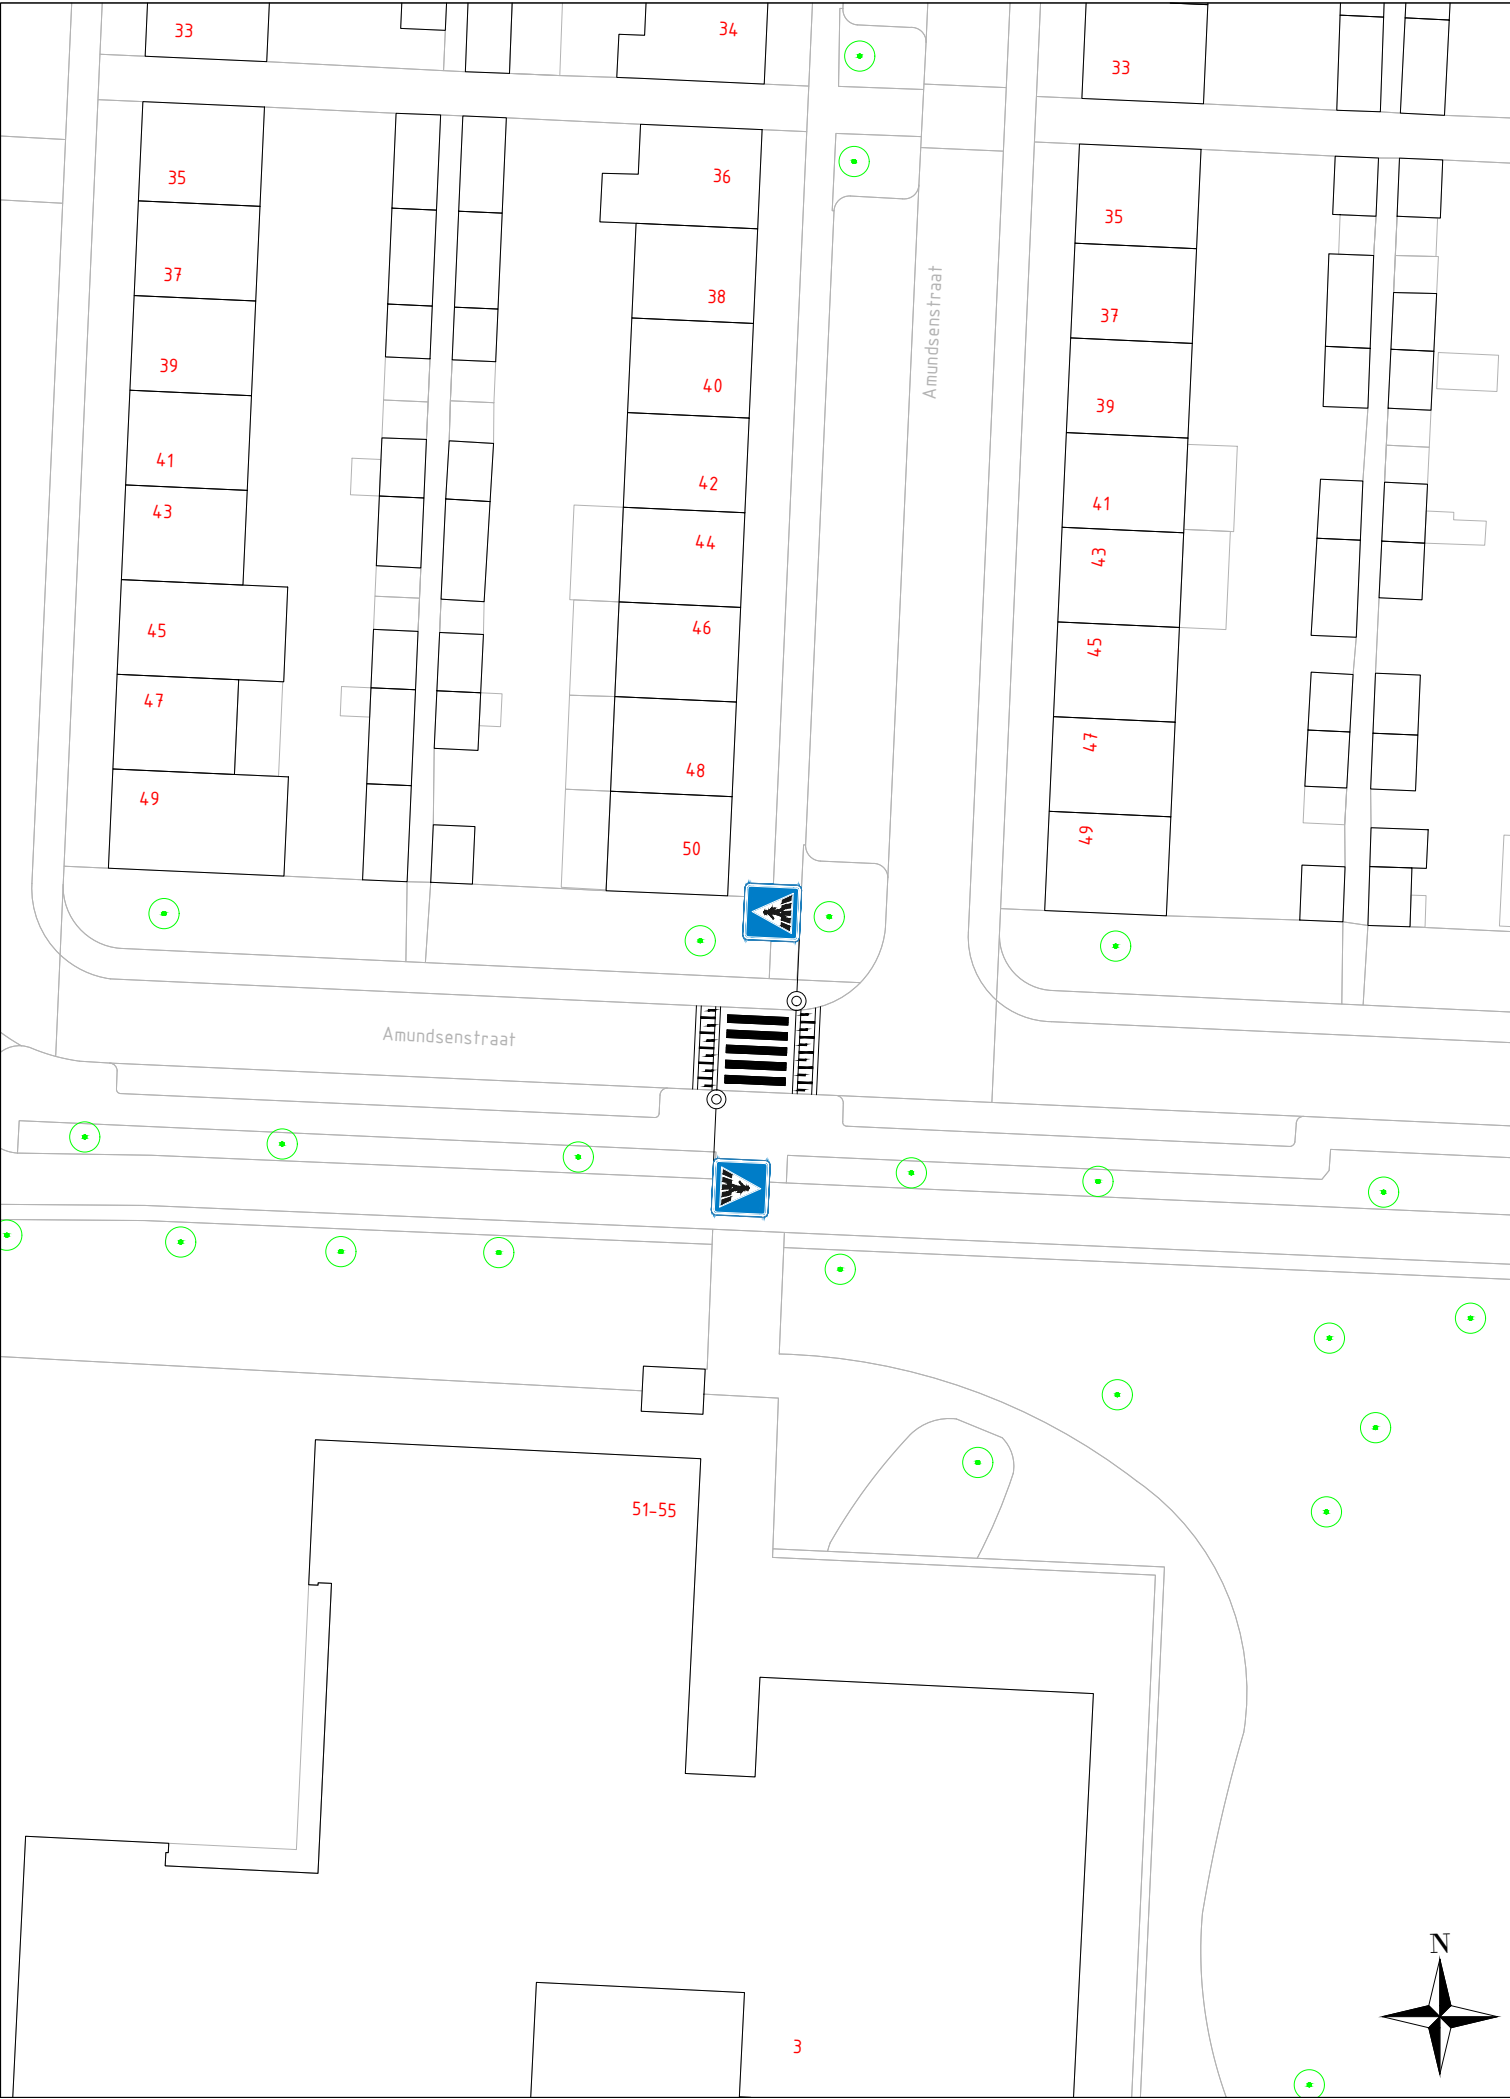

Onderwerp
Ontwerp zebrapad i.c.m. plateau Amundsenstraat

Tekeningomschrijving
Kaartbijlage behorend bij het verkeersbesluit voor de realisatie van een voetgangersoversteekplaats in de Amundsenstraat

Status
Definitief

Afdeling
Realisatie
Tekenaar

Schaal
1:500

Tekeningnummer
16-010-D01

Datum
31-10-2024

Formaat
A3

Postbus 10101
5660 GA Geldrop
T (040) - 289 38 93
F (040) - 289 39 40
gemeente@geldrop-mierlo.nl
www.geldrop-mierlo.nl