


Leggerprofiel variant A

*Vorm: standaardprofiel**

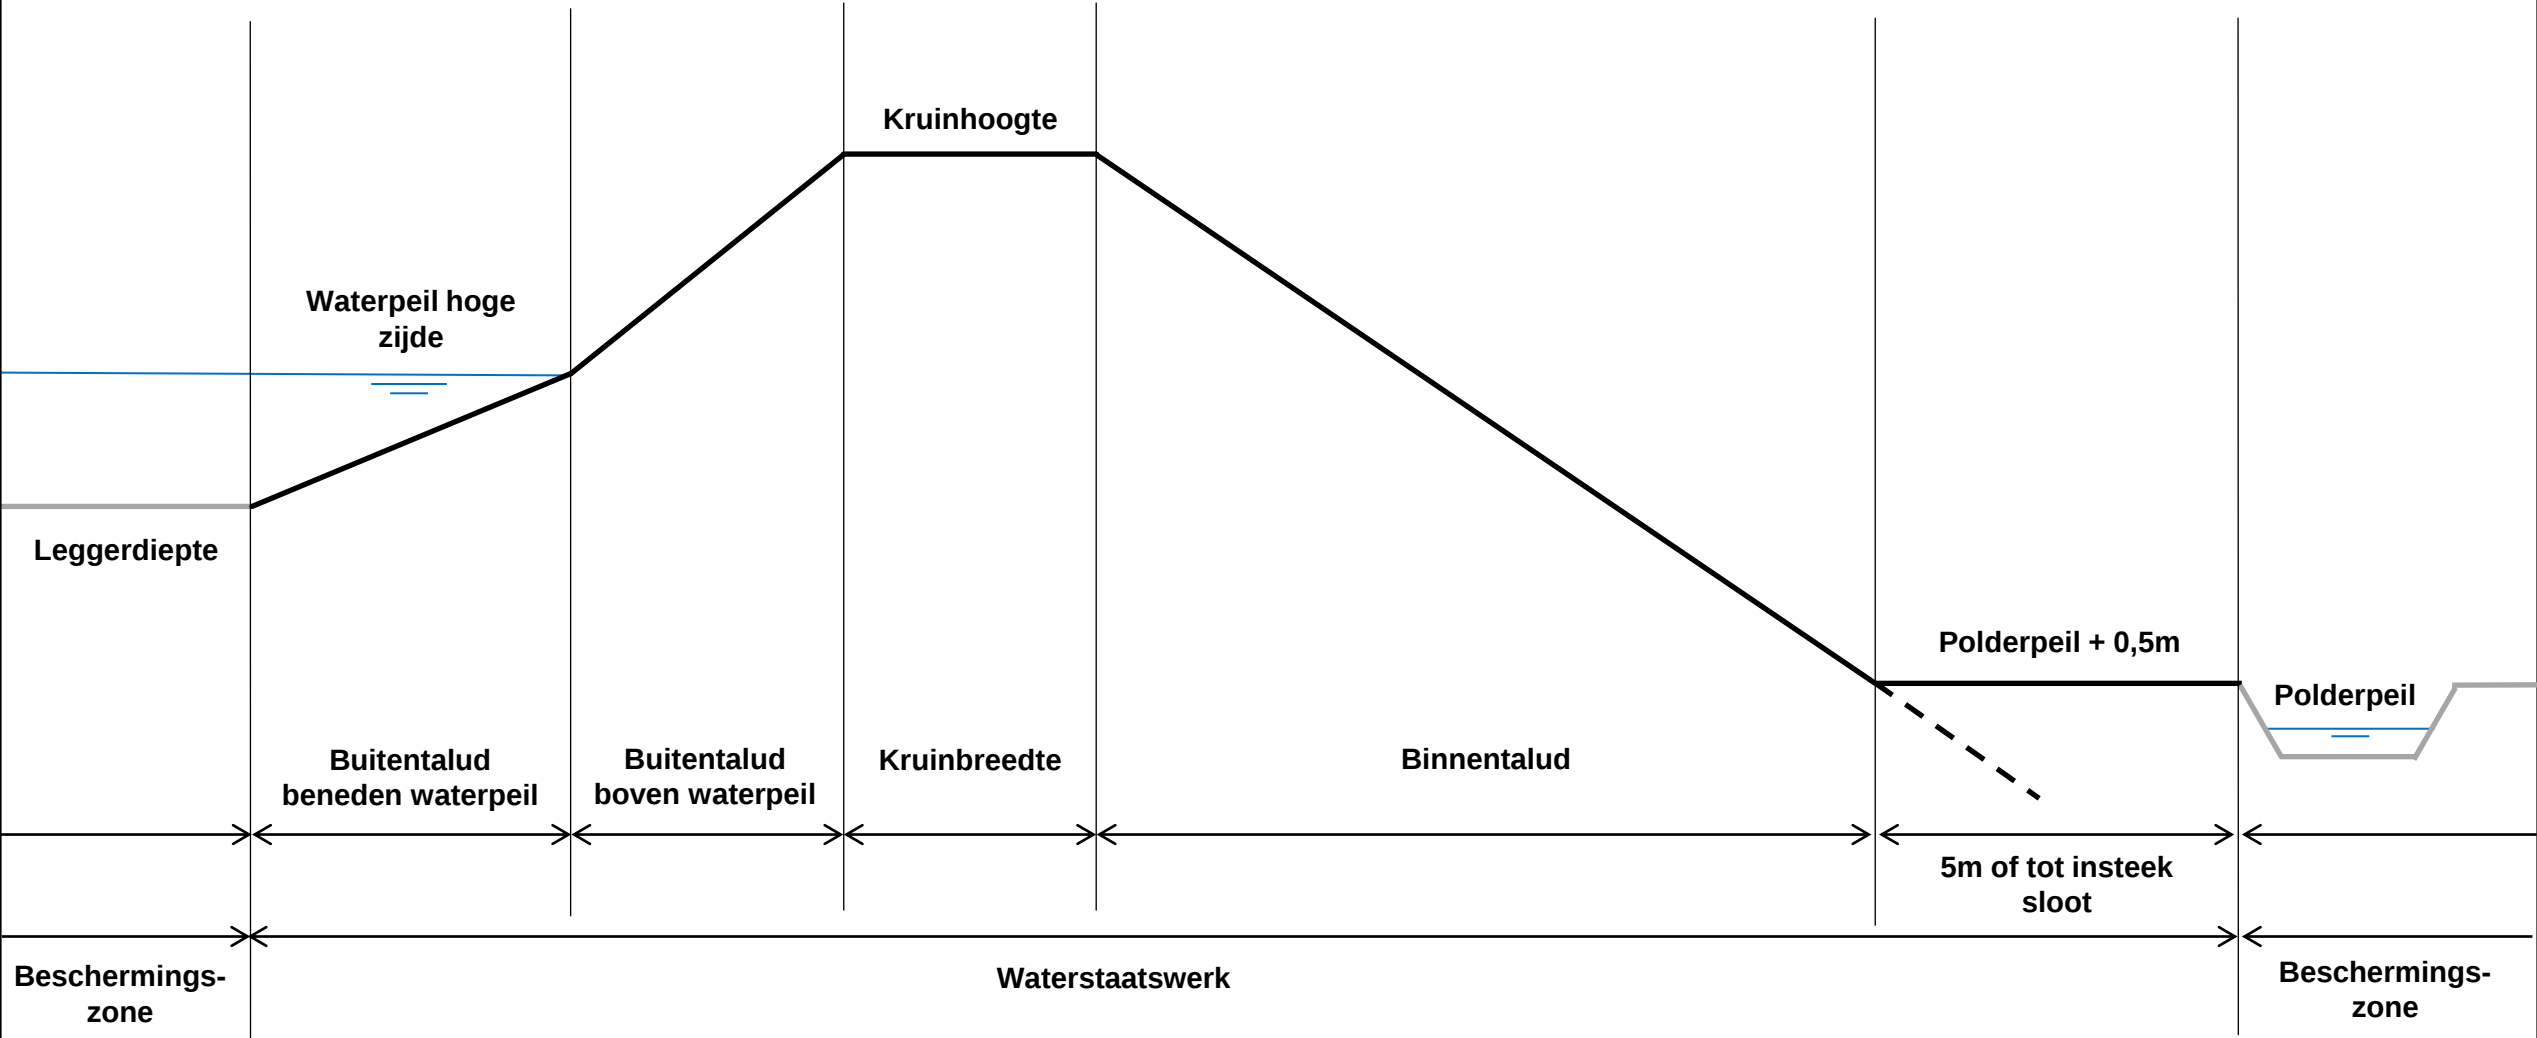

* Voor oeverconstructies in het waterstaatswerk en de begrenzing van waterstaatswerk en beschermingszones; zie leggerkaart. Vormbepalende constructies staan wel in het dwarsprofiel.



Leggerprofiel
Behoort niet tot leggerprofiel
Binnentalud onder maaiveld
(denkbeeldig doorgetrokken)

 Hoogheemraadschap van Delfland	Postbus 3061 2601 DB Delft		Telefoon : (015) 260 81 08		www.hhdelfland.nl twitter.com/hhdelfland	
	Leggerprofielen Regionale Waterkeringen					Let op: tekening niet op schaal
	Programma :		Stevige dijken			
Formaat : A4		Datum : 19-06-2023				
Schaal :		Revisie datum : 26-07-2023				
Getekend : TvN		Tekeningnummer : 001				