


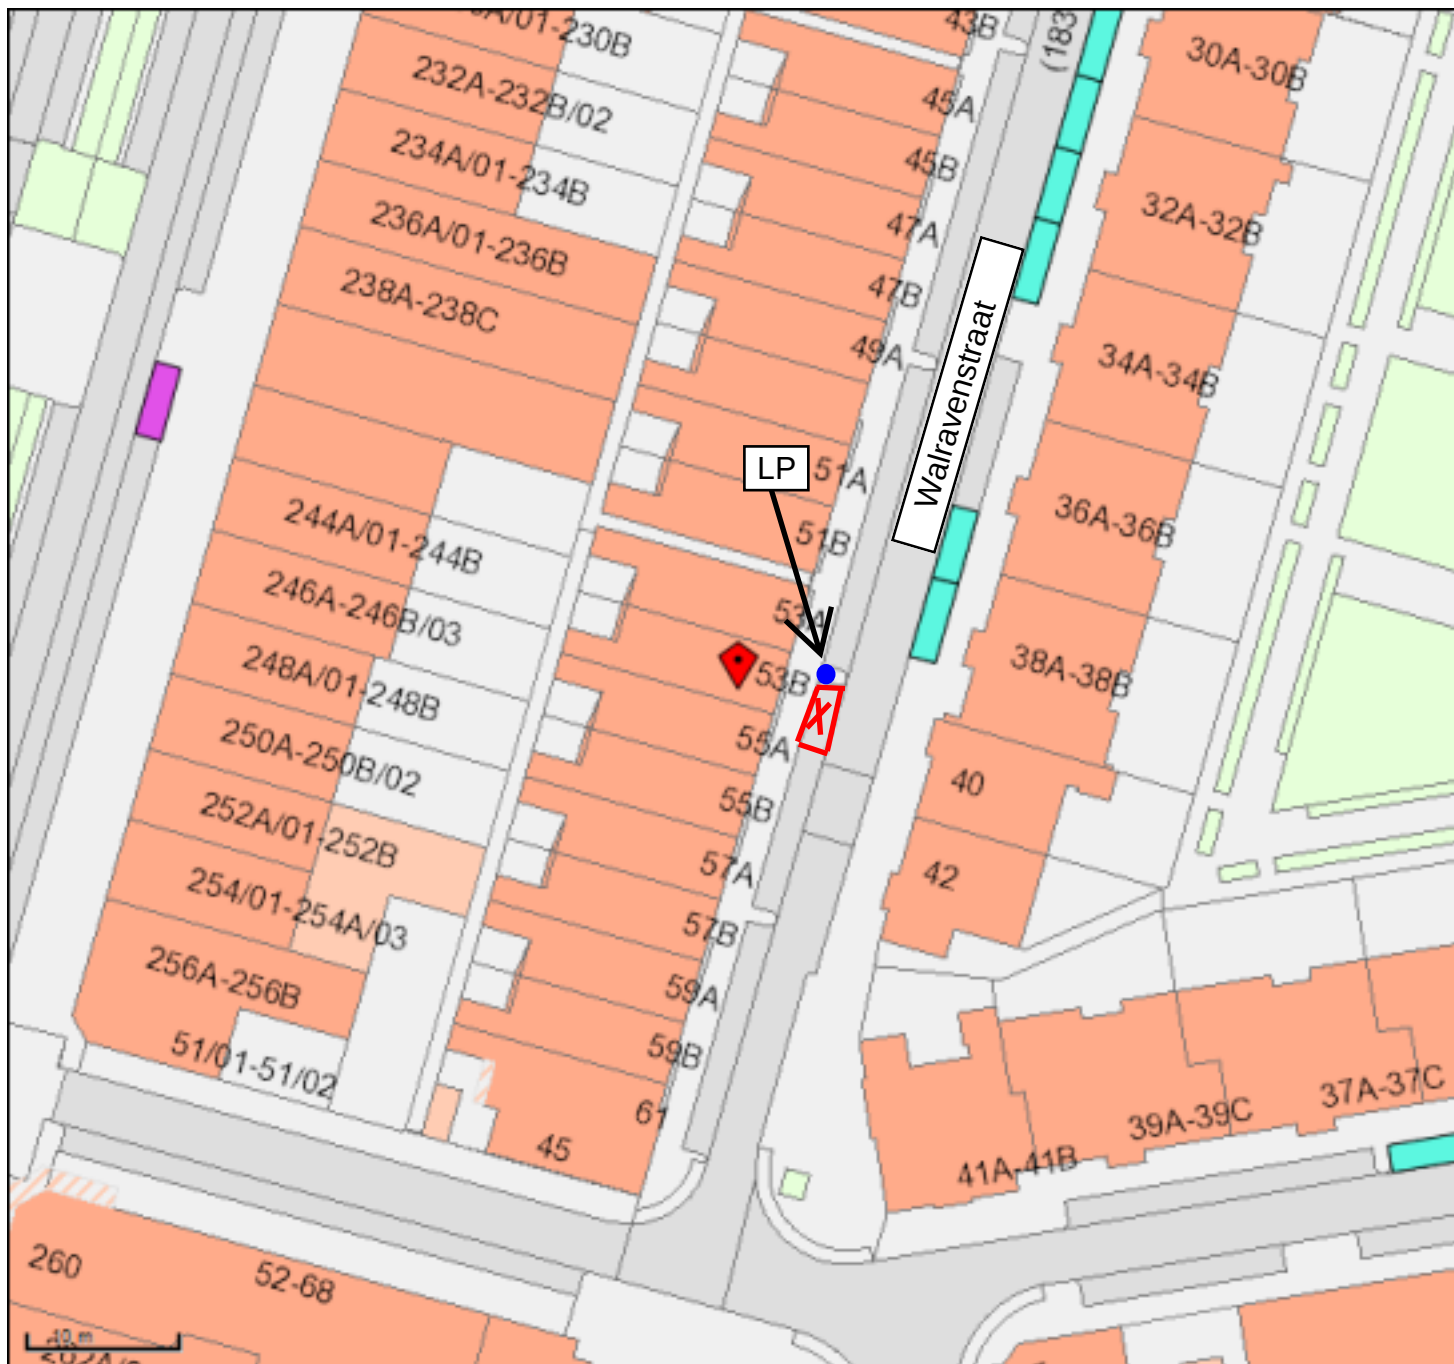

Walravenstraat

Thv nummer 53B, borden kunnen op lantaarnpaal

TD-225-N

-  Gemeenteparkeerplaats algemeen
-  Gehandicaptenparkeerplaats algemeen
-  Gehandicaptenparkeerplaats met onderbord
-  Gehandicaptenparkeerplaats op kenteke
-  Gehandicaptenparkeerplaats op kenteke
-  Kiss and Ride, halen en brengen
-  Laad en lossen
-  Laad en lossen met onderbord
-  Laad en lossen tijdsafhankelijk
-  Langsparkeren
-  Parkeerplaats Arts algemeen
-  Parkeerplaats Arts met tijdsbepijking

Walravenstraat 53B

GPP met kenteken TD-225-N

Info John Landa 0641549143

 **Gemeente Rotterdam**

Naam: John Landa

Schaal: 1:500

Papier: A4

Linksonder: 94520,433972

Rechtsboven: 94617,434062