


VB.2025/006 Intrekken en aanwijzen van parkeergelegenheid alleen bestemd voor opladen elektrische voertuigen Molenbergstraat – Nunhem

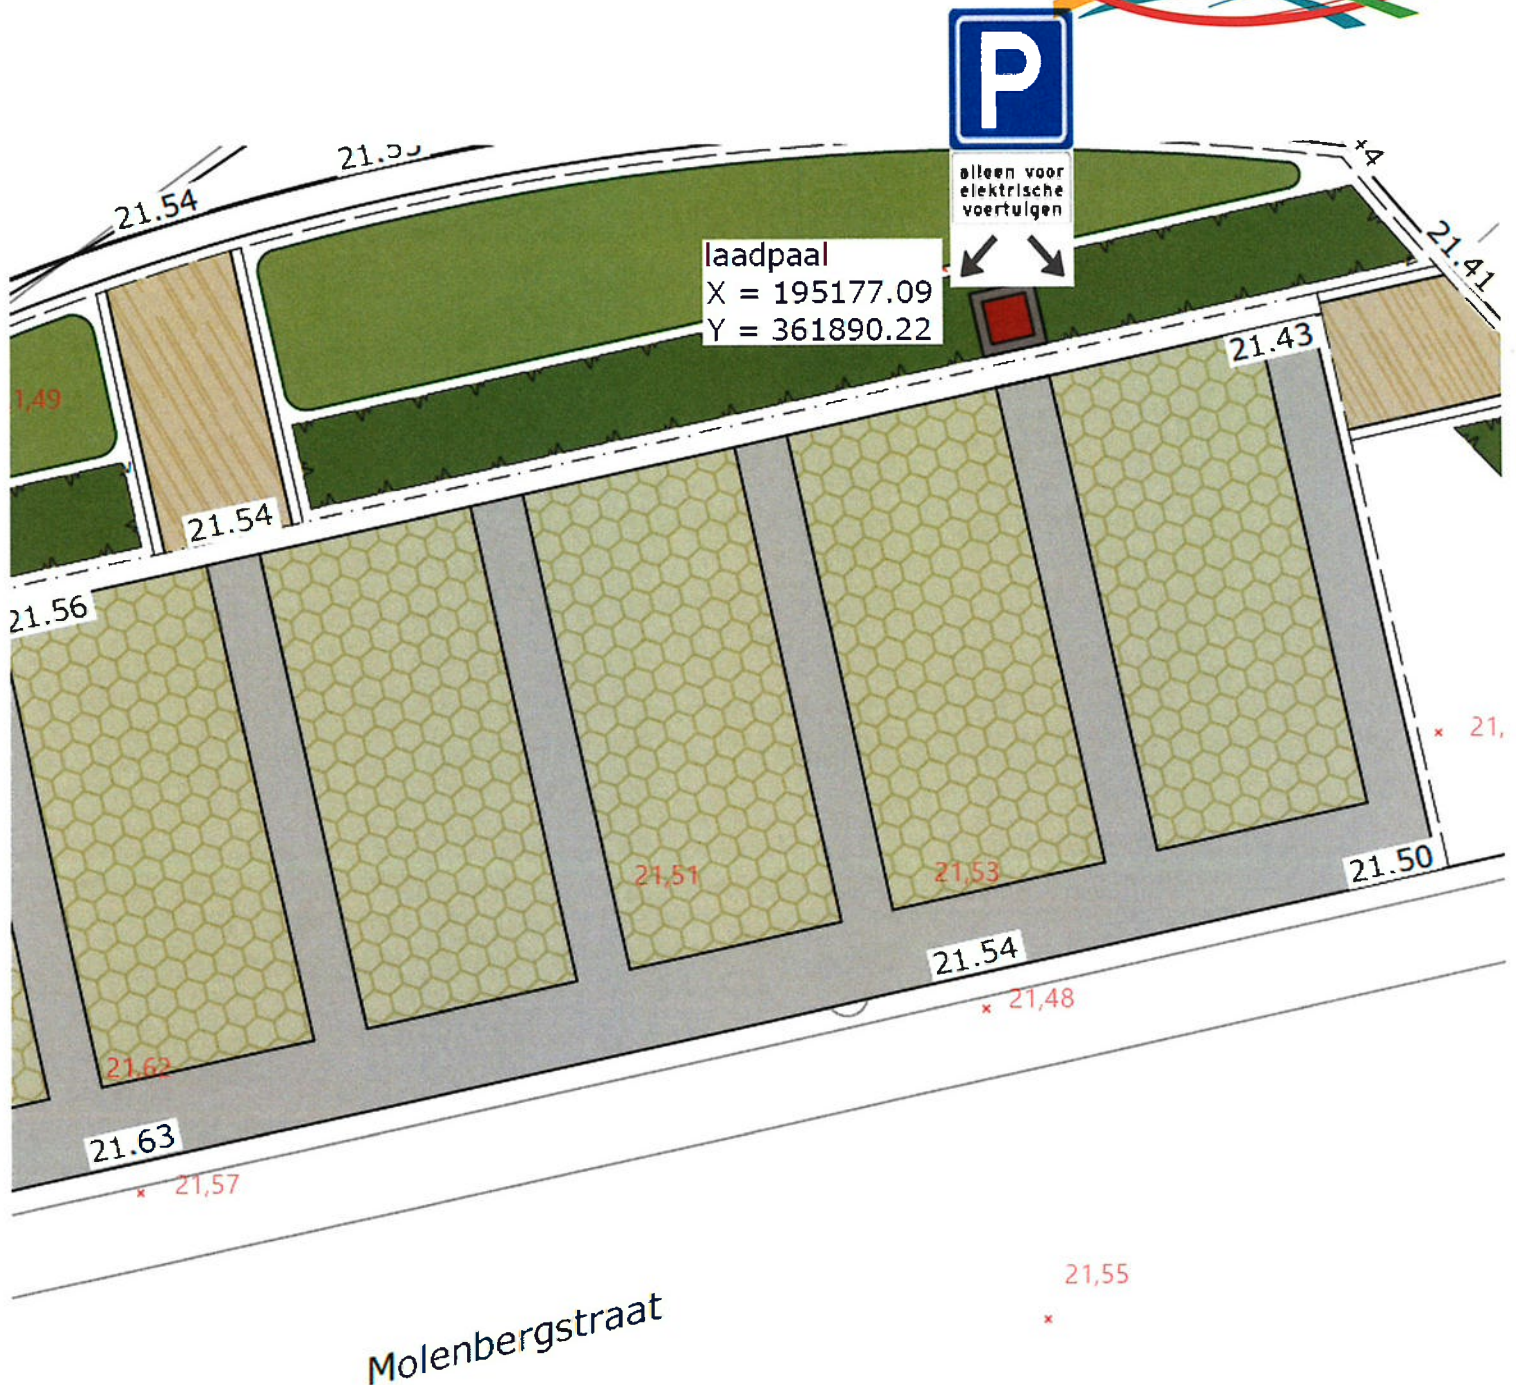



Behoort bij besluit van
Burgemeester en Wethouders
van Leudal,

d.d. 31 MRT 2025

Namens dezen,