



De raad van de gemeente Haarlem,

gelezen het voorstel van burgemeester en wethouders betreffende Grenscorrectie Haarlem - Velsen d.d. 11 februari 2025 met kenmerk 2025/50221,

betreffende de kadastrale kavels 8861, 8075 en 9492 gelegen binnen het plangebied Delftplein tussen de afrit van de N208 (Rotondeweg), Delftplein, Rijksstraatweg en W.F. Hermansstraat ten zuidoosten van Santpoort-Noord en in het noordwesten van Haarlem;

overwegende dat:

bij handhaving van de gemeentegrens in het ontwikkelgebied Delftplein er problemen ontstaan bij de planvoorbereiding, de realisatiefase en bij ingebruikname bij oplevering van de woningen;

dat deze situatie is te verbeteren met een intergemeentelijke grenscorrectie tussen gemeenten Haarlem en gemeente Velsen zoals bedoeld in de Wet algemene regels herindeling (Wet arhi);

dat het een geringe wijziging betreft waarbij na toepassen van de grenscorrectie beide gemeenten een vergelijkbare uitkering uit het Gemeentefonds blijven ontvangen;

dat als uitgangspunt wordt gehanteerd dat bij de herindelingsregeling de gemeentelijke regelgeving van de gemeente Haarlem, zoals genoemd in artikelen 28-30 Wet arhi voor de gronden die overgaan van de gemeente Velsen naar de gemeente Haarlem, van toepassing wordt op de datum dat de grenscorrectie definitief in werking treedt;

dat het herindelingsontwerp gedurende acht weken ter inzage wordt gelegd en gedurende de termijn van terinzagelegging een ieder zijn zienswijze over het ontwerp kenbaar kan maken aan het college van burgemeester en wethouders;


besluit:

Het herindelingsontwerp tot grenscorrectie tussen de gemeenten Haarlem en Velsen volgens bij dit besluit behorende kaart met nummer HRLMVLSN0125 vast te stellen

Aldus vastgesteld in de openbare raadsvergadering van 27 maart 2025.

de griffier,

de burgemeester,

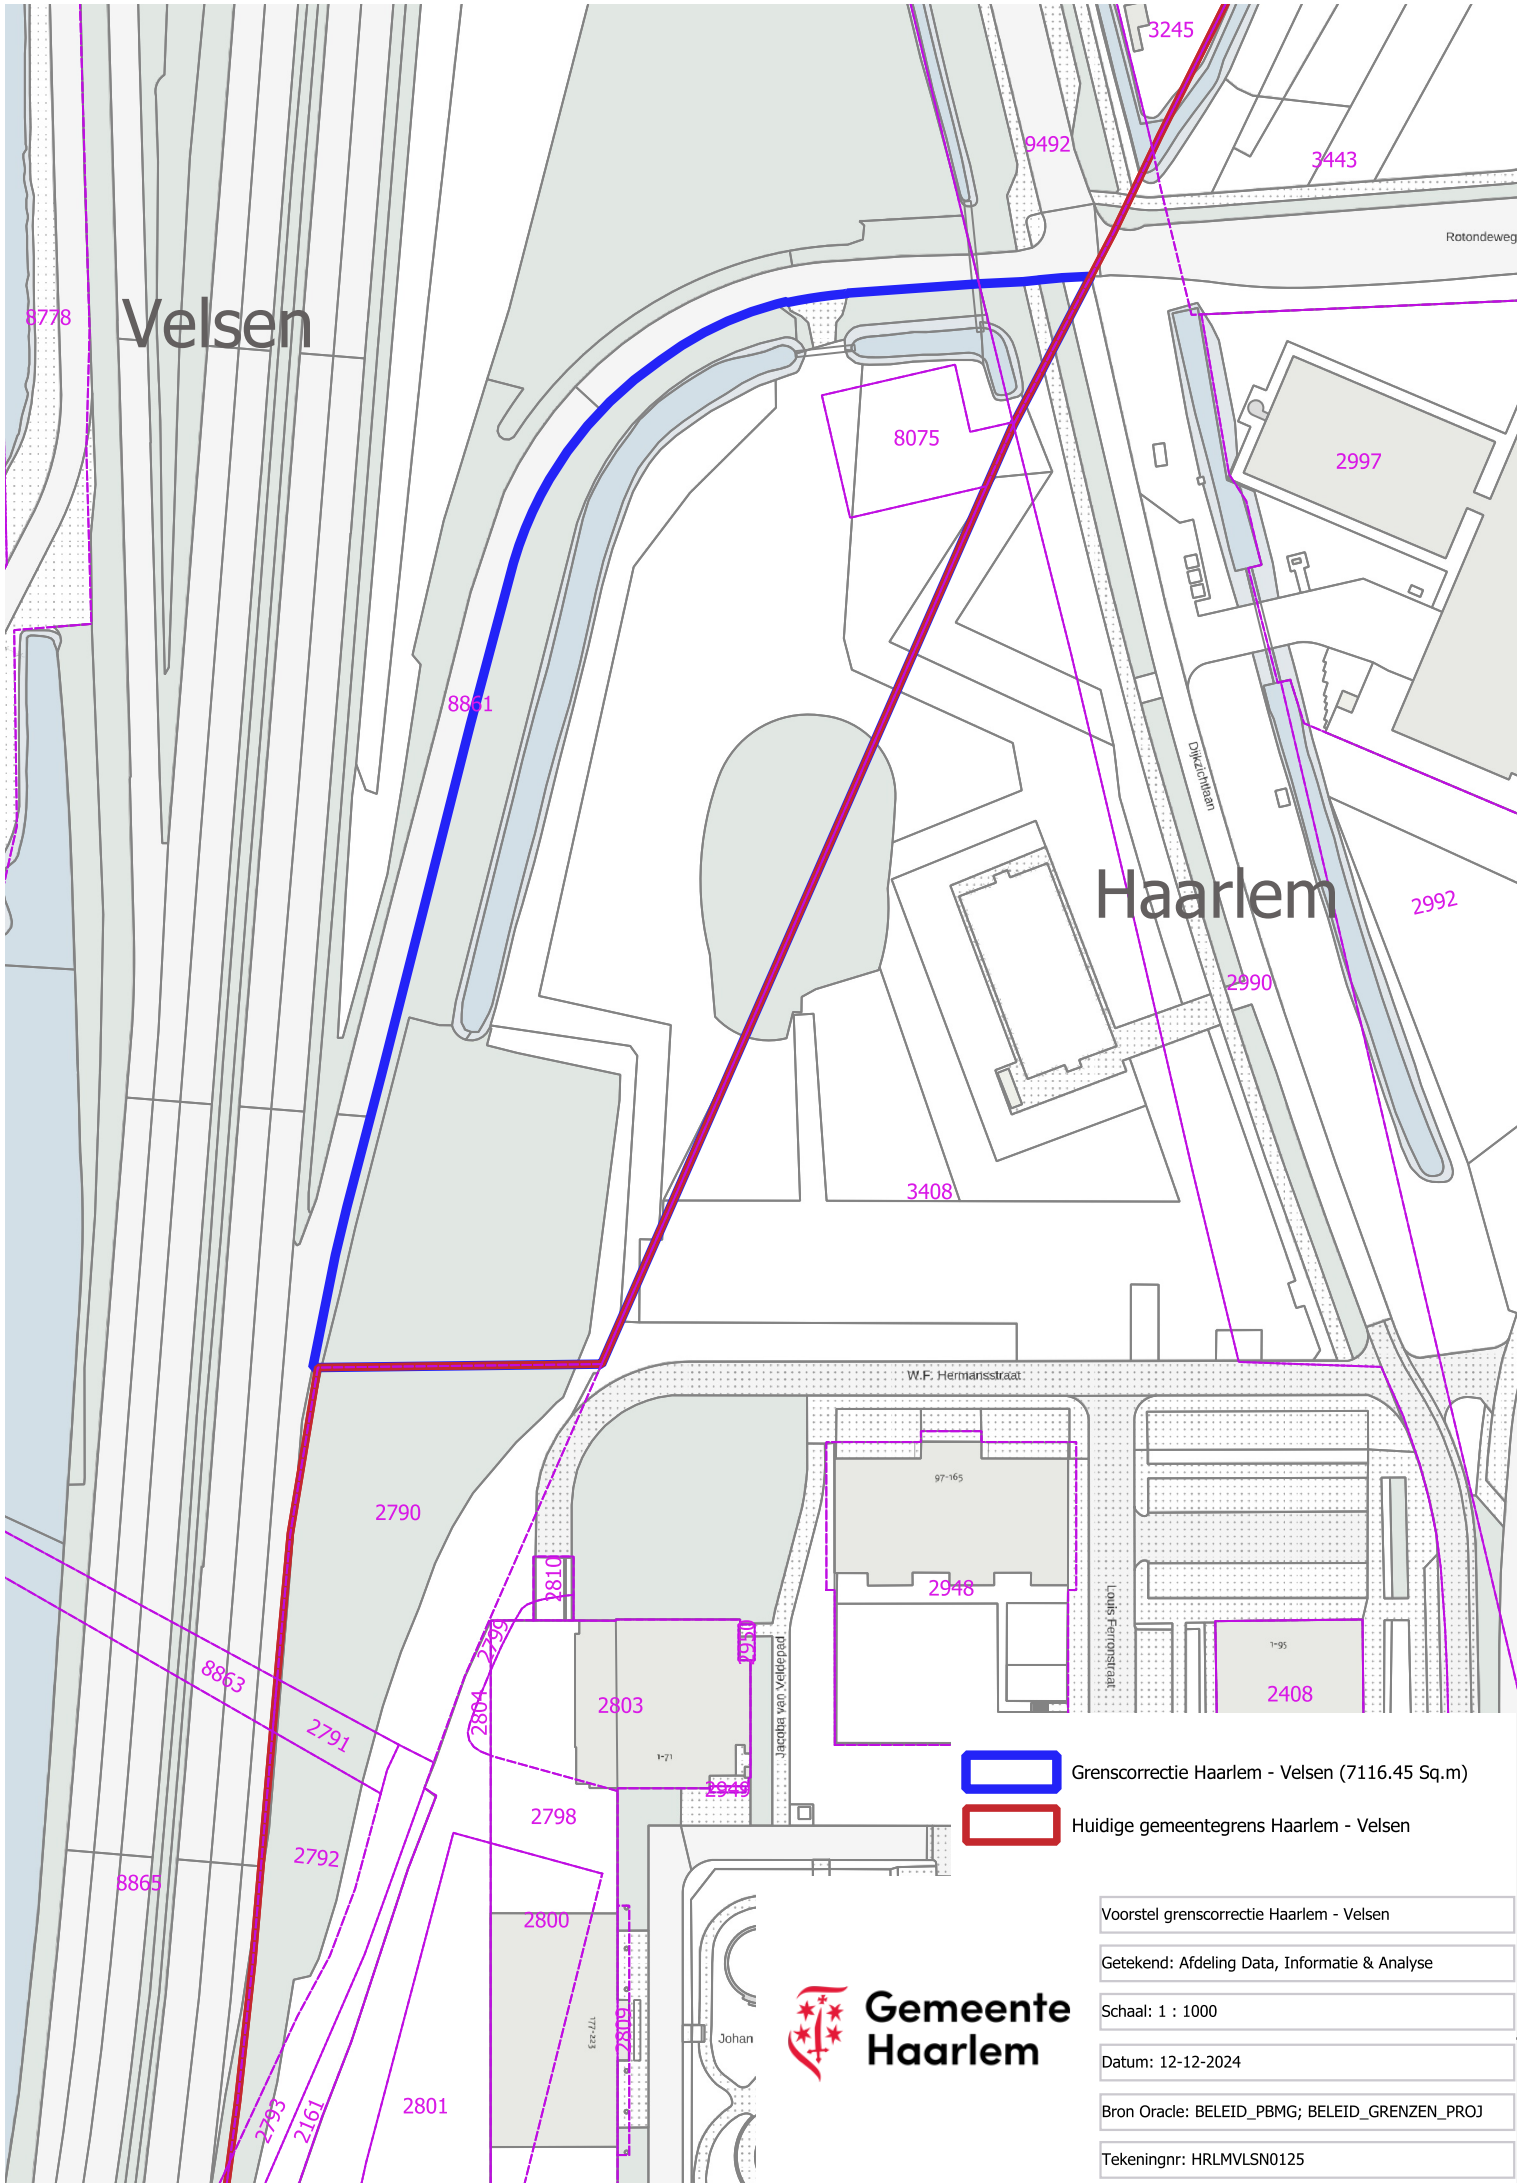

- Grenscorrectie Haarlem - Velsen (7116.45 Sq.m)
- Huidige gemeentegrens Haarlem - Velsen

Voorstel grenscorrectie Haarlem - Velsen
Getekend: Afdeling Data, Informatie & Analyse
Schaal: 1 : 1000
Datum: 12-12-2024
Bron Oracle: BELEID_PBMG; BELEID_GRENZEN_PROJ
Tekeningnr: HRLMVLN0125



Johan