



Overzichtstekening
Inmeting 1:200




Principe profiel bestaande situatie
1:20

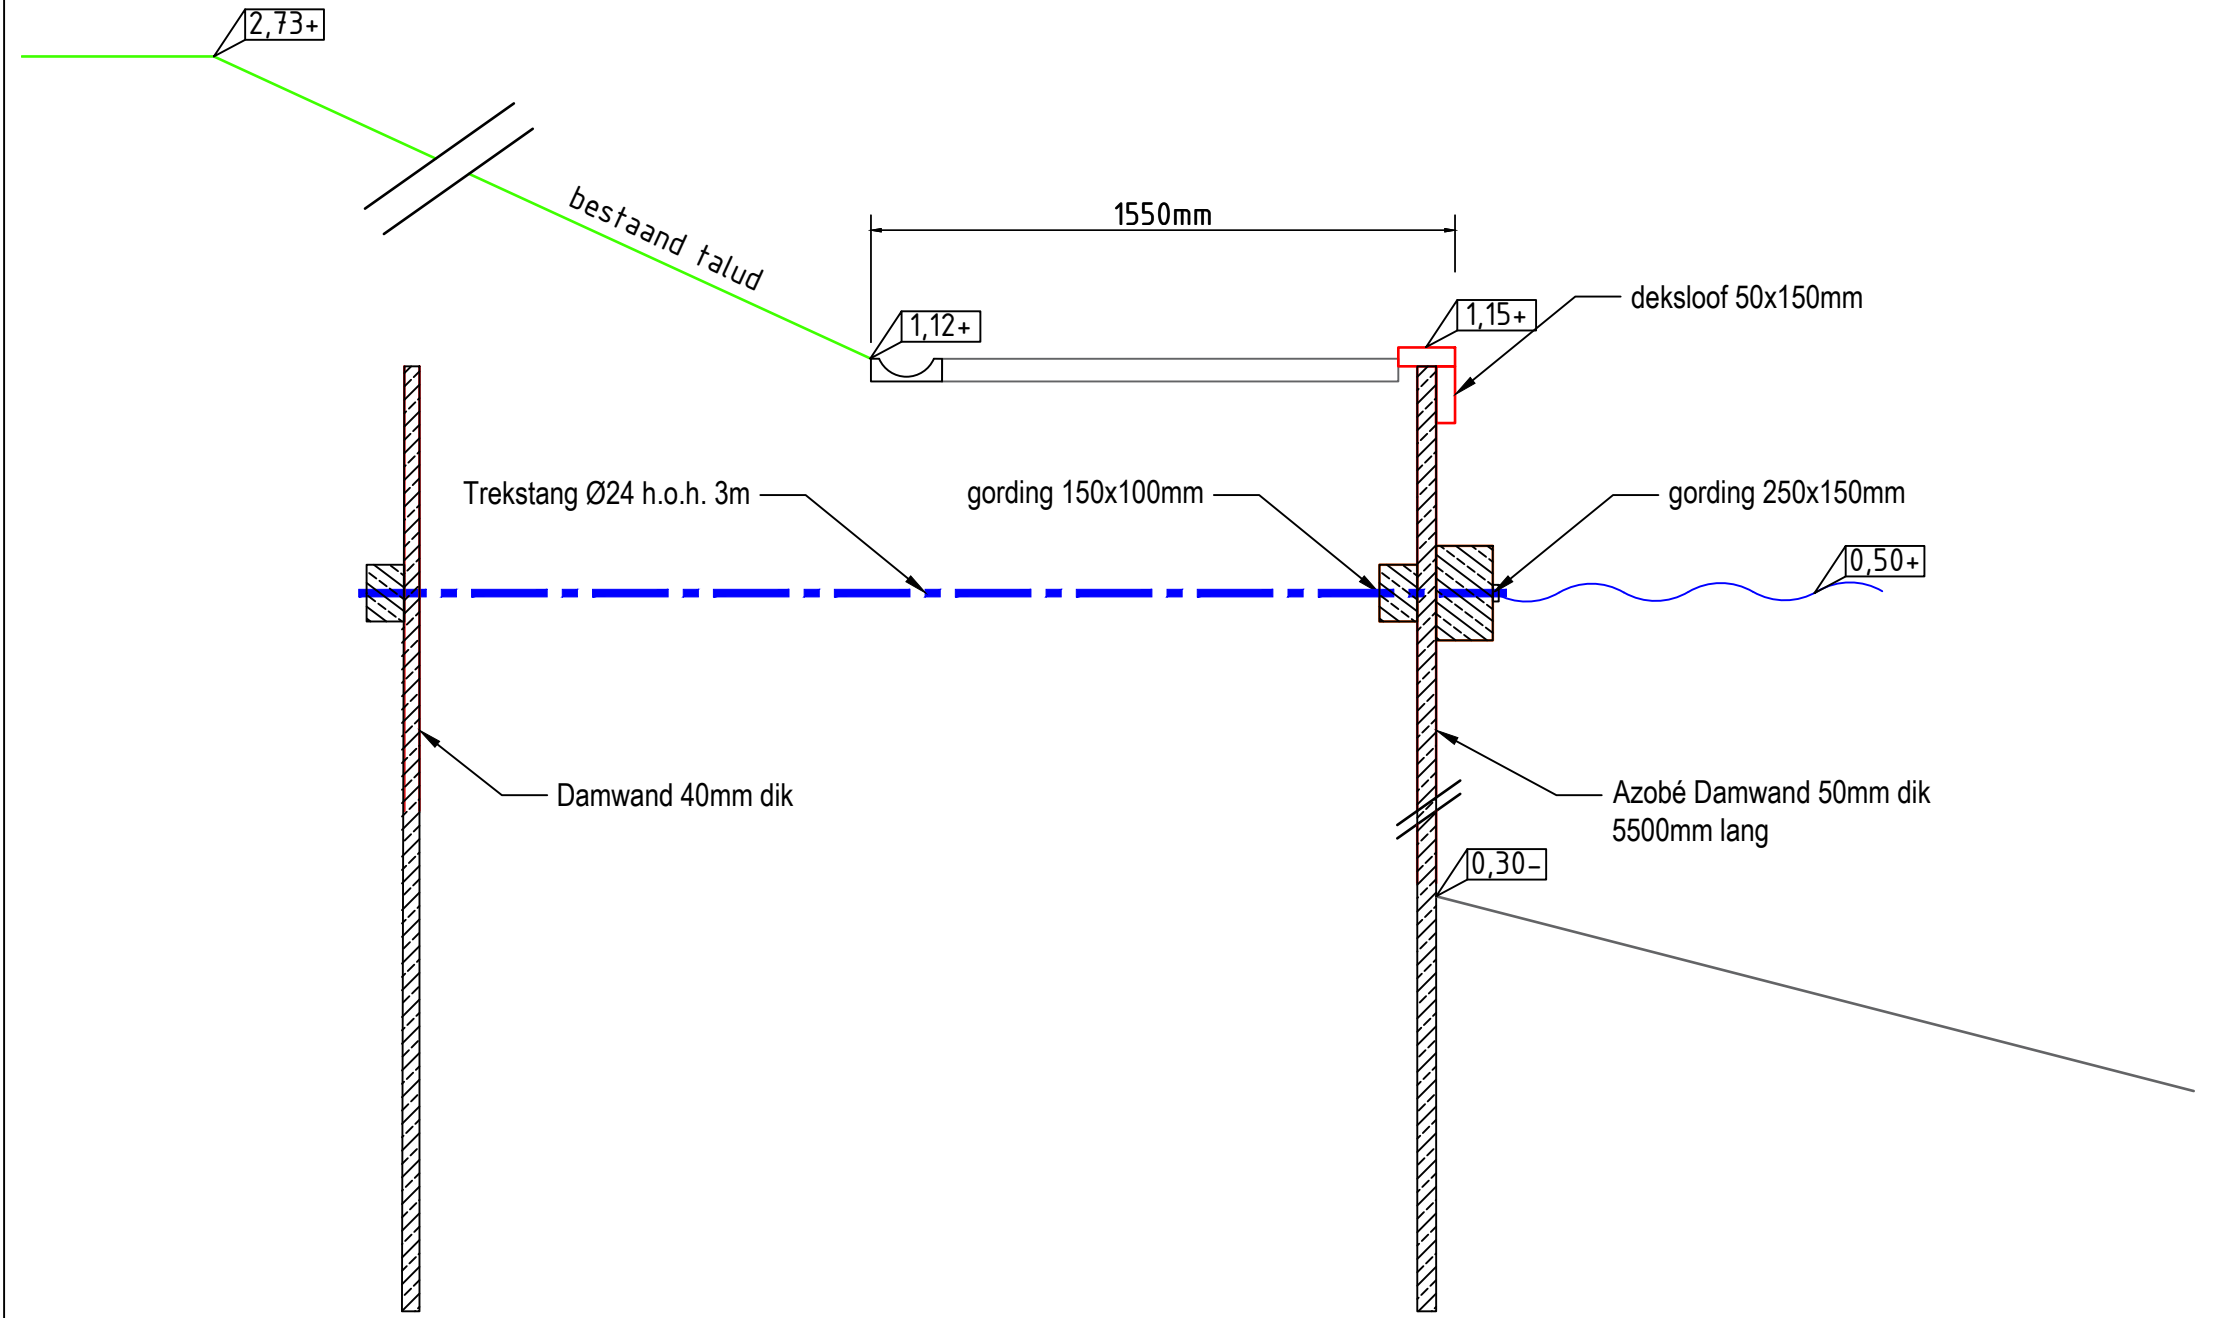

Principe profiel nieuwe situatie
1:20

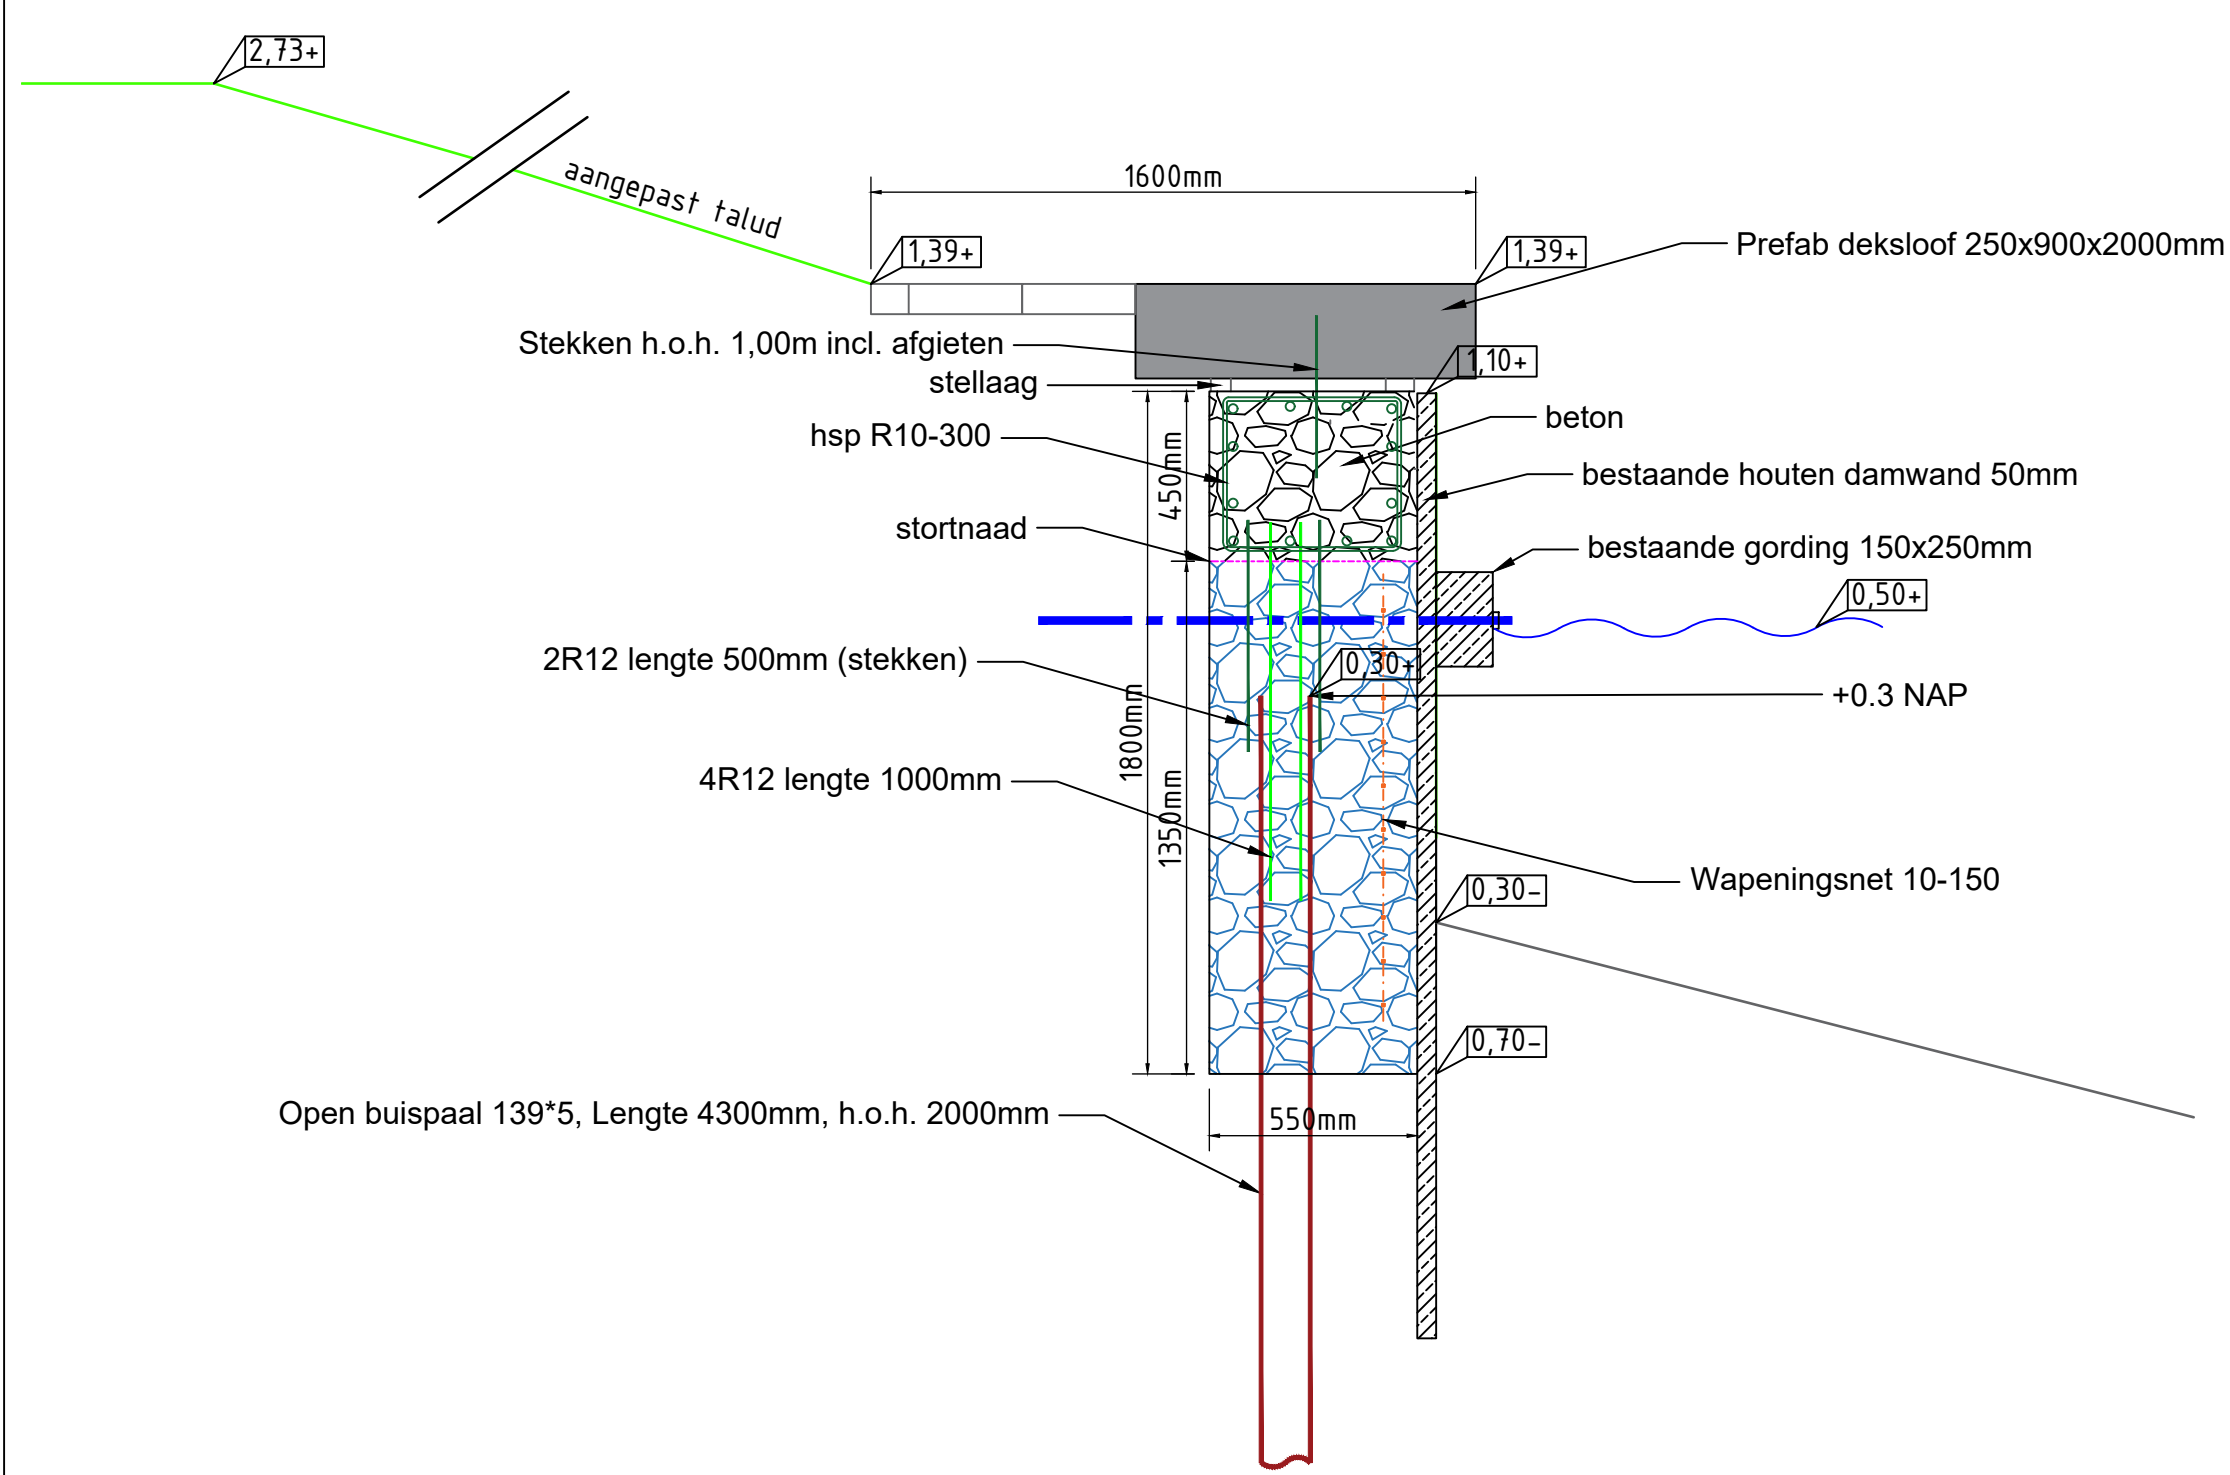

Principe profiel nieuwe situatie
t.p.v beschermingszone 1:20

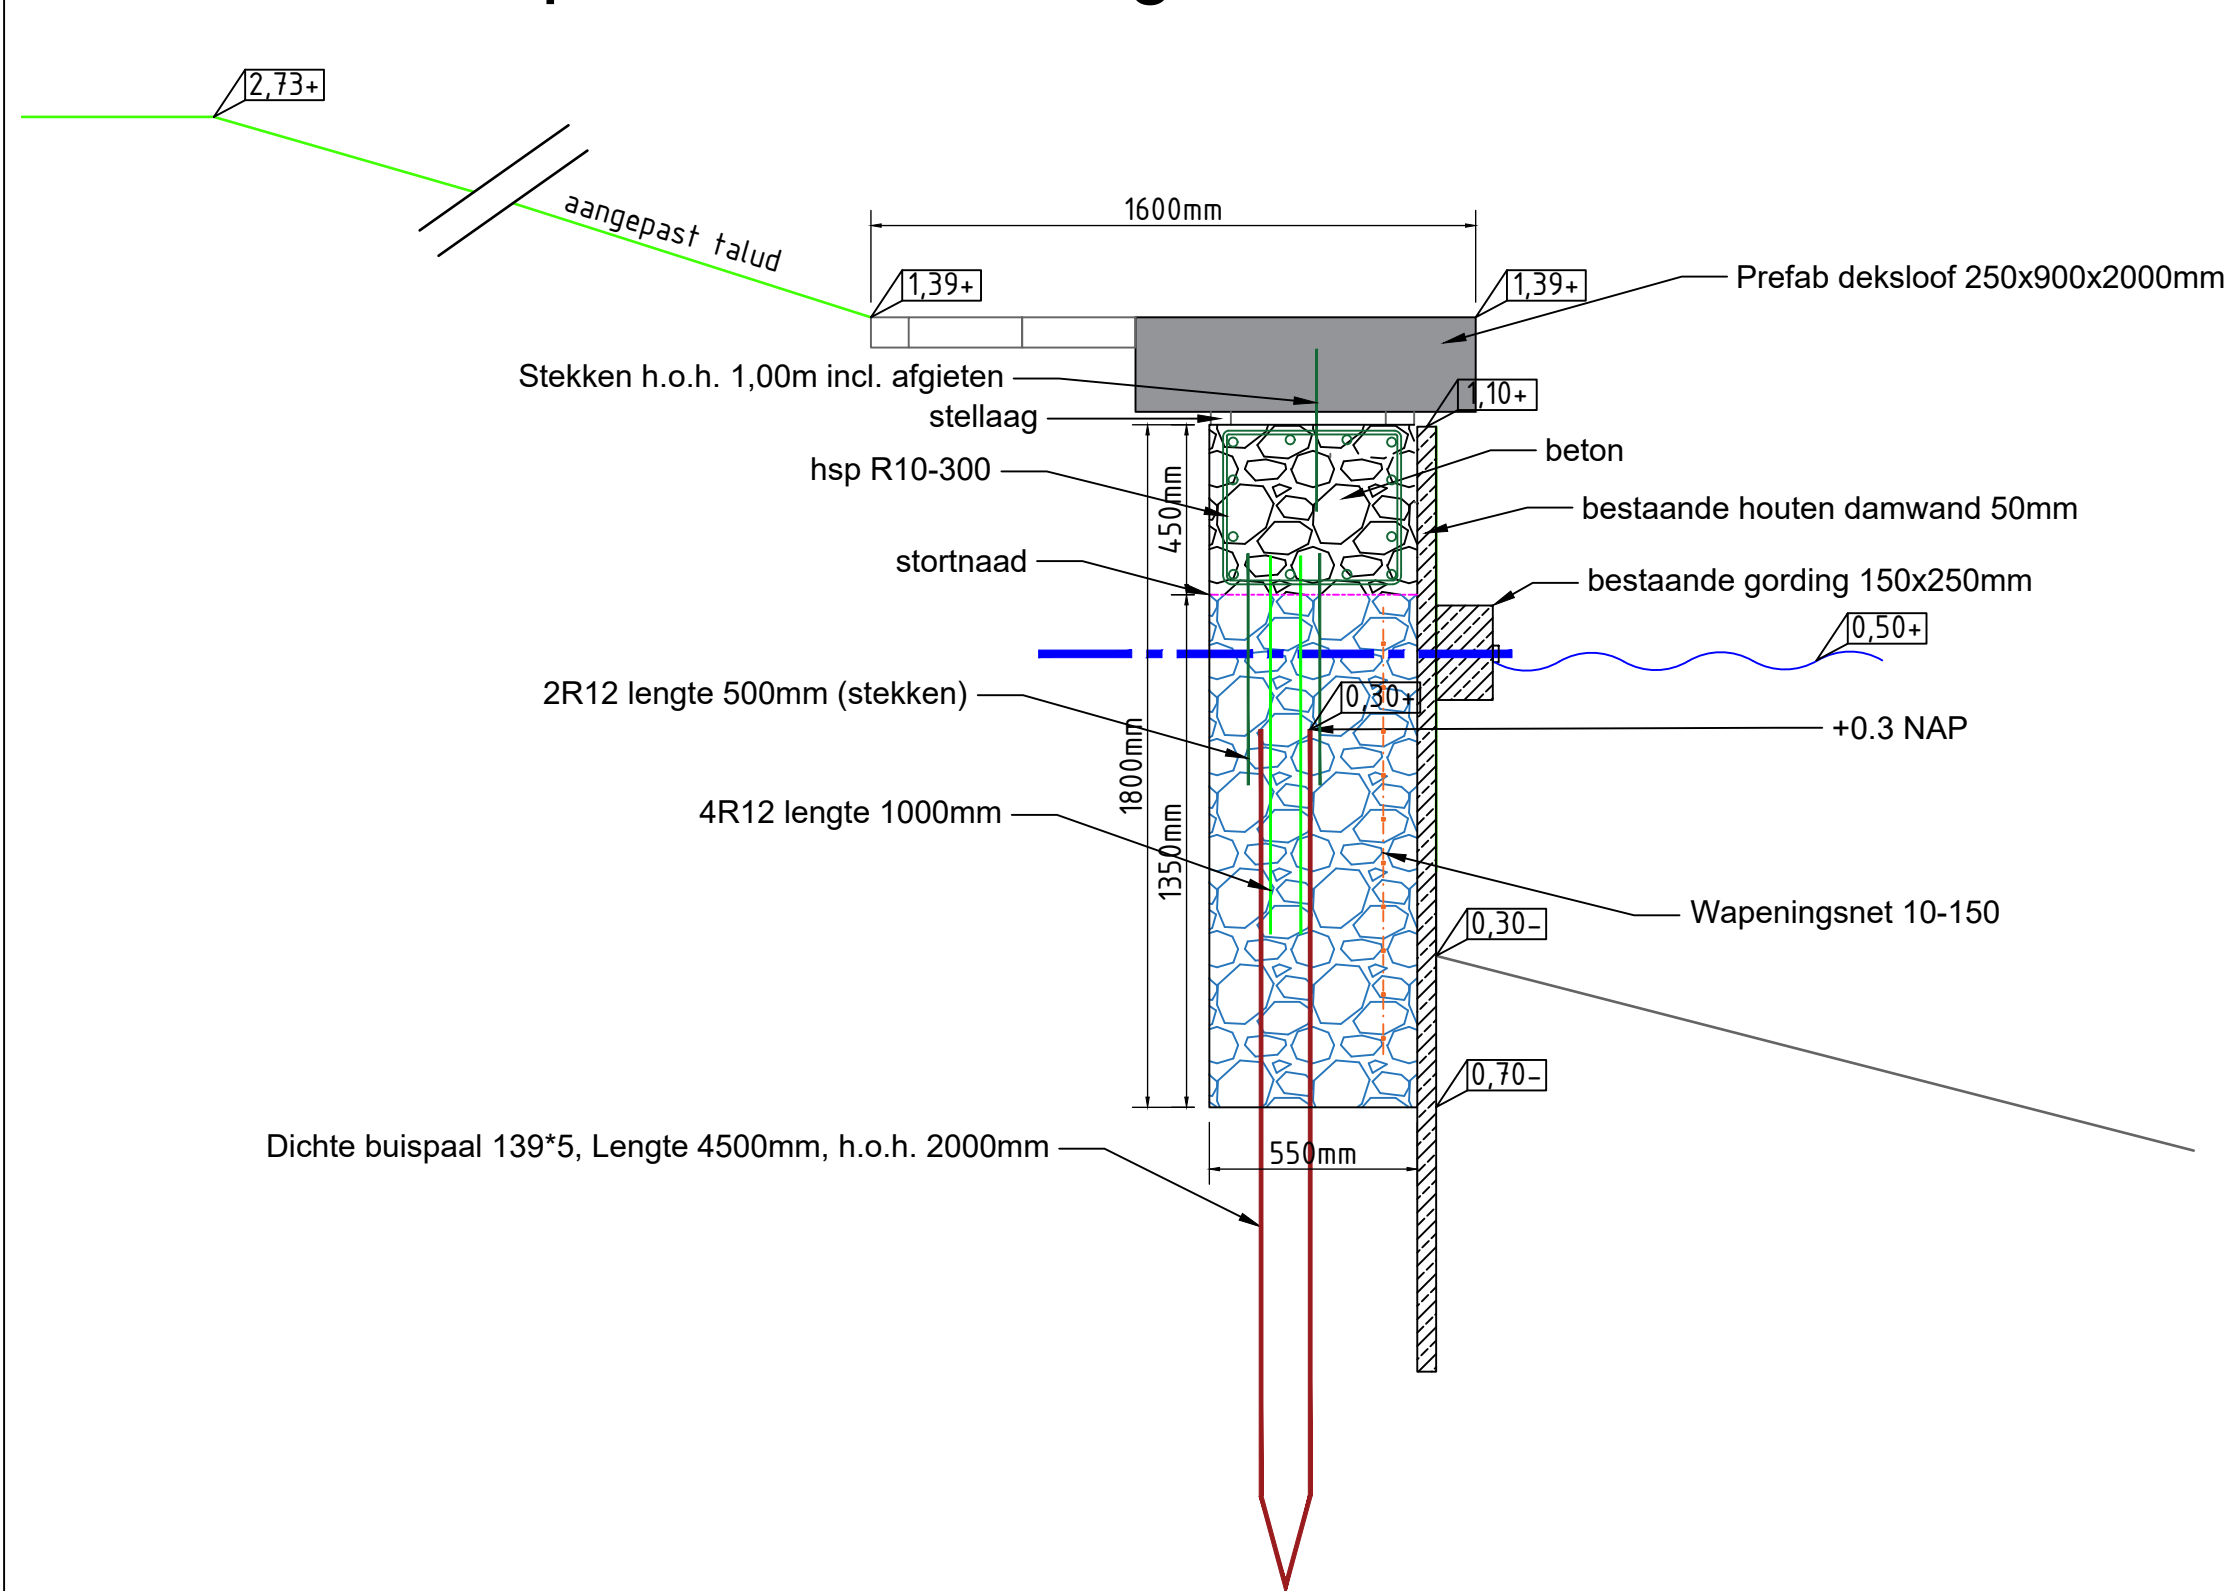

- beschermingszone B
waterkering
- beschermingszone A
waterkering
- Waterstaatswerk
waterkering

- ondergrond t.b.s. door opdrachtgever
- alle hoogtes in meters t.o.v. NAP tenzij anders is vermeld
- alle maten in meters tenzij anders is vermeld
- alle maten in het werk controleren

OMSCHRIJVING:
Overzichtstekening
WSV Geertruidenberg
Meting (GPS) + profielen bestaand/nieuw
OPDRACHTGEVER: Gemeente Geertruidenberg

GETEKEND:	DATUM:	BESTEK:	TEK. NR.:	SCHAAL:	FORMAT:	STATUS:	CONTROLE:	GOEDKEURING OPDR.:
NRR	06-07-2024	NVT	01	1:200	A0	CONCEPT	JHR	
WJF	Getekend	Datum	Omschrijving					Controle
A	NRR	18-07-2024	Aanvulling beschermingszone					
B	NRR	29-07-2024	Aanvulling profiel t.b.v. beschermingszone					