


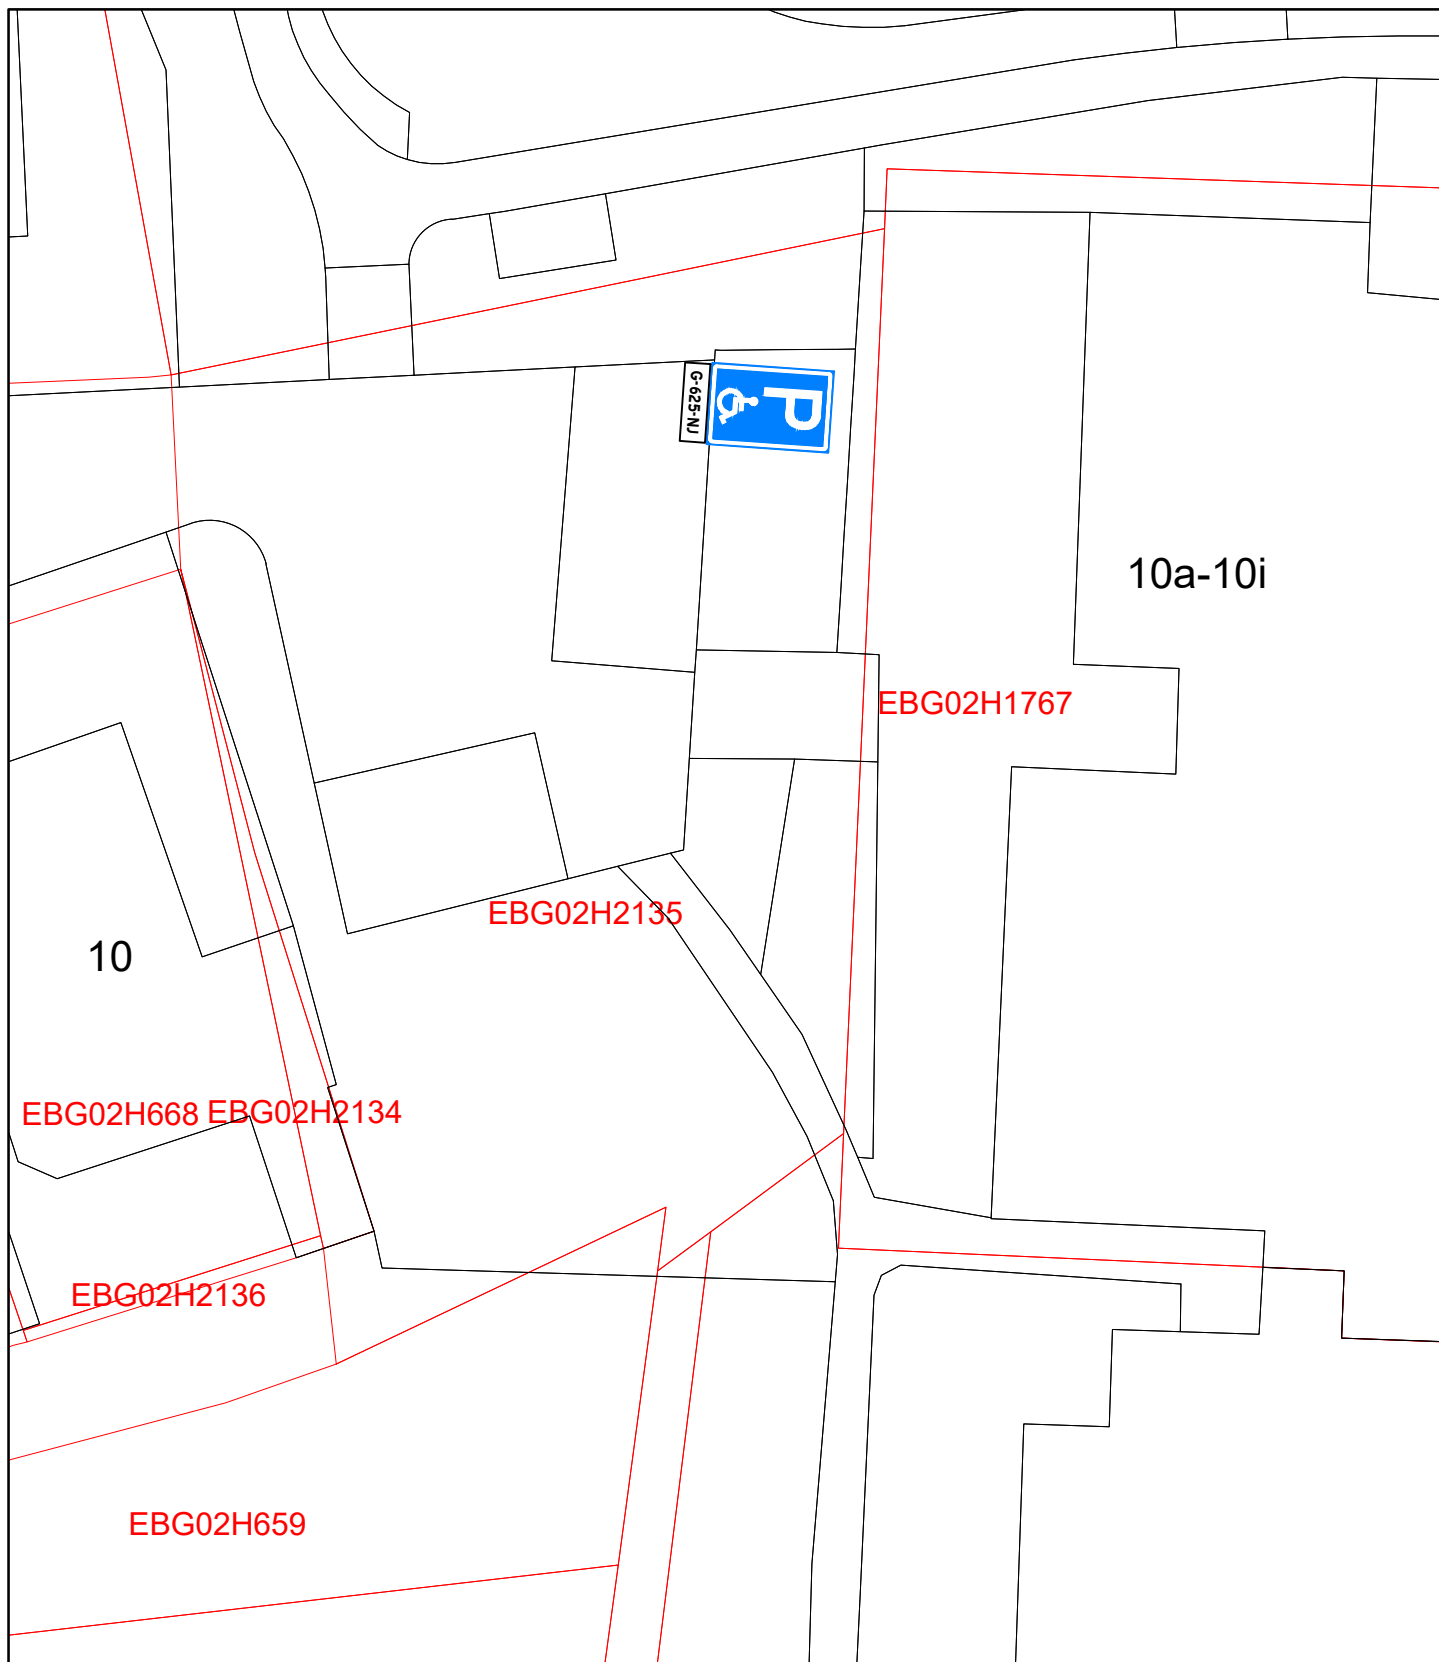

gemeente Berkelland
 Postbus 200
 7270HA Borculo
 www.gemeenteberkelland.nl
 tel. 0545-250250

Project:

VERKEERSBESLUIT

Onderwerp:

Haarstraat 10i Beltrum



Perceel Kadastraal bekend:

Gemeente: Eibergen
 Sectie: H
 Perceelnummer: 2135
 Opp.: n.v.t



Te plaatsen verkeersbord E6 ten behoeve van
 parkeerplaats voor huisnummer 10i met onderbord voor
 kenteken: **G-625-NJ**

Tekeningnummer 2025032501

Datum: 25-3-2025

Get.: E.Kerkveld

Gez.: W.Siemes

Schaal: 1:250

Formaat: A4 (210x297mm)