


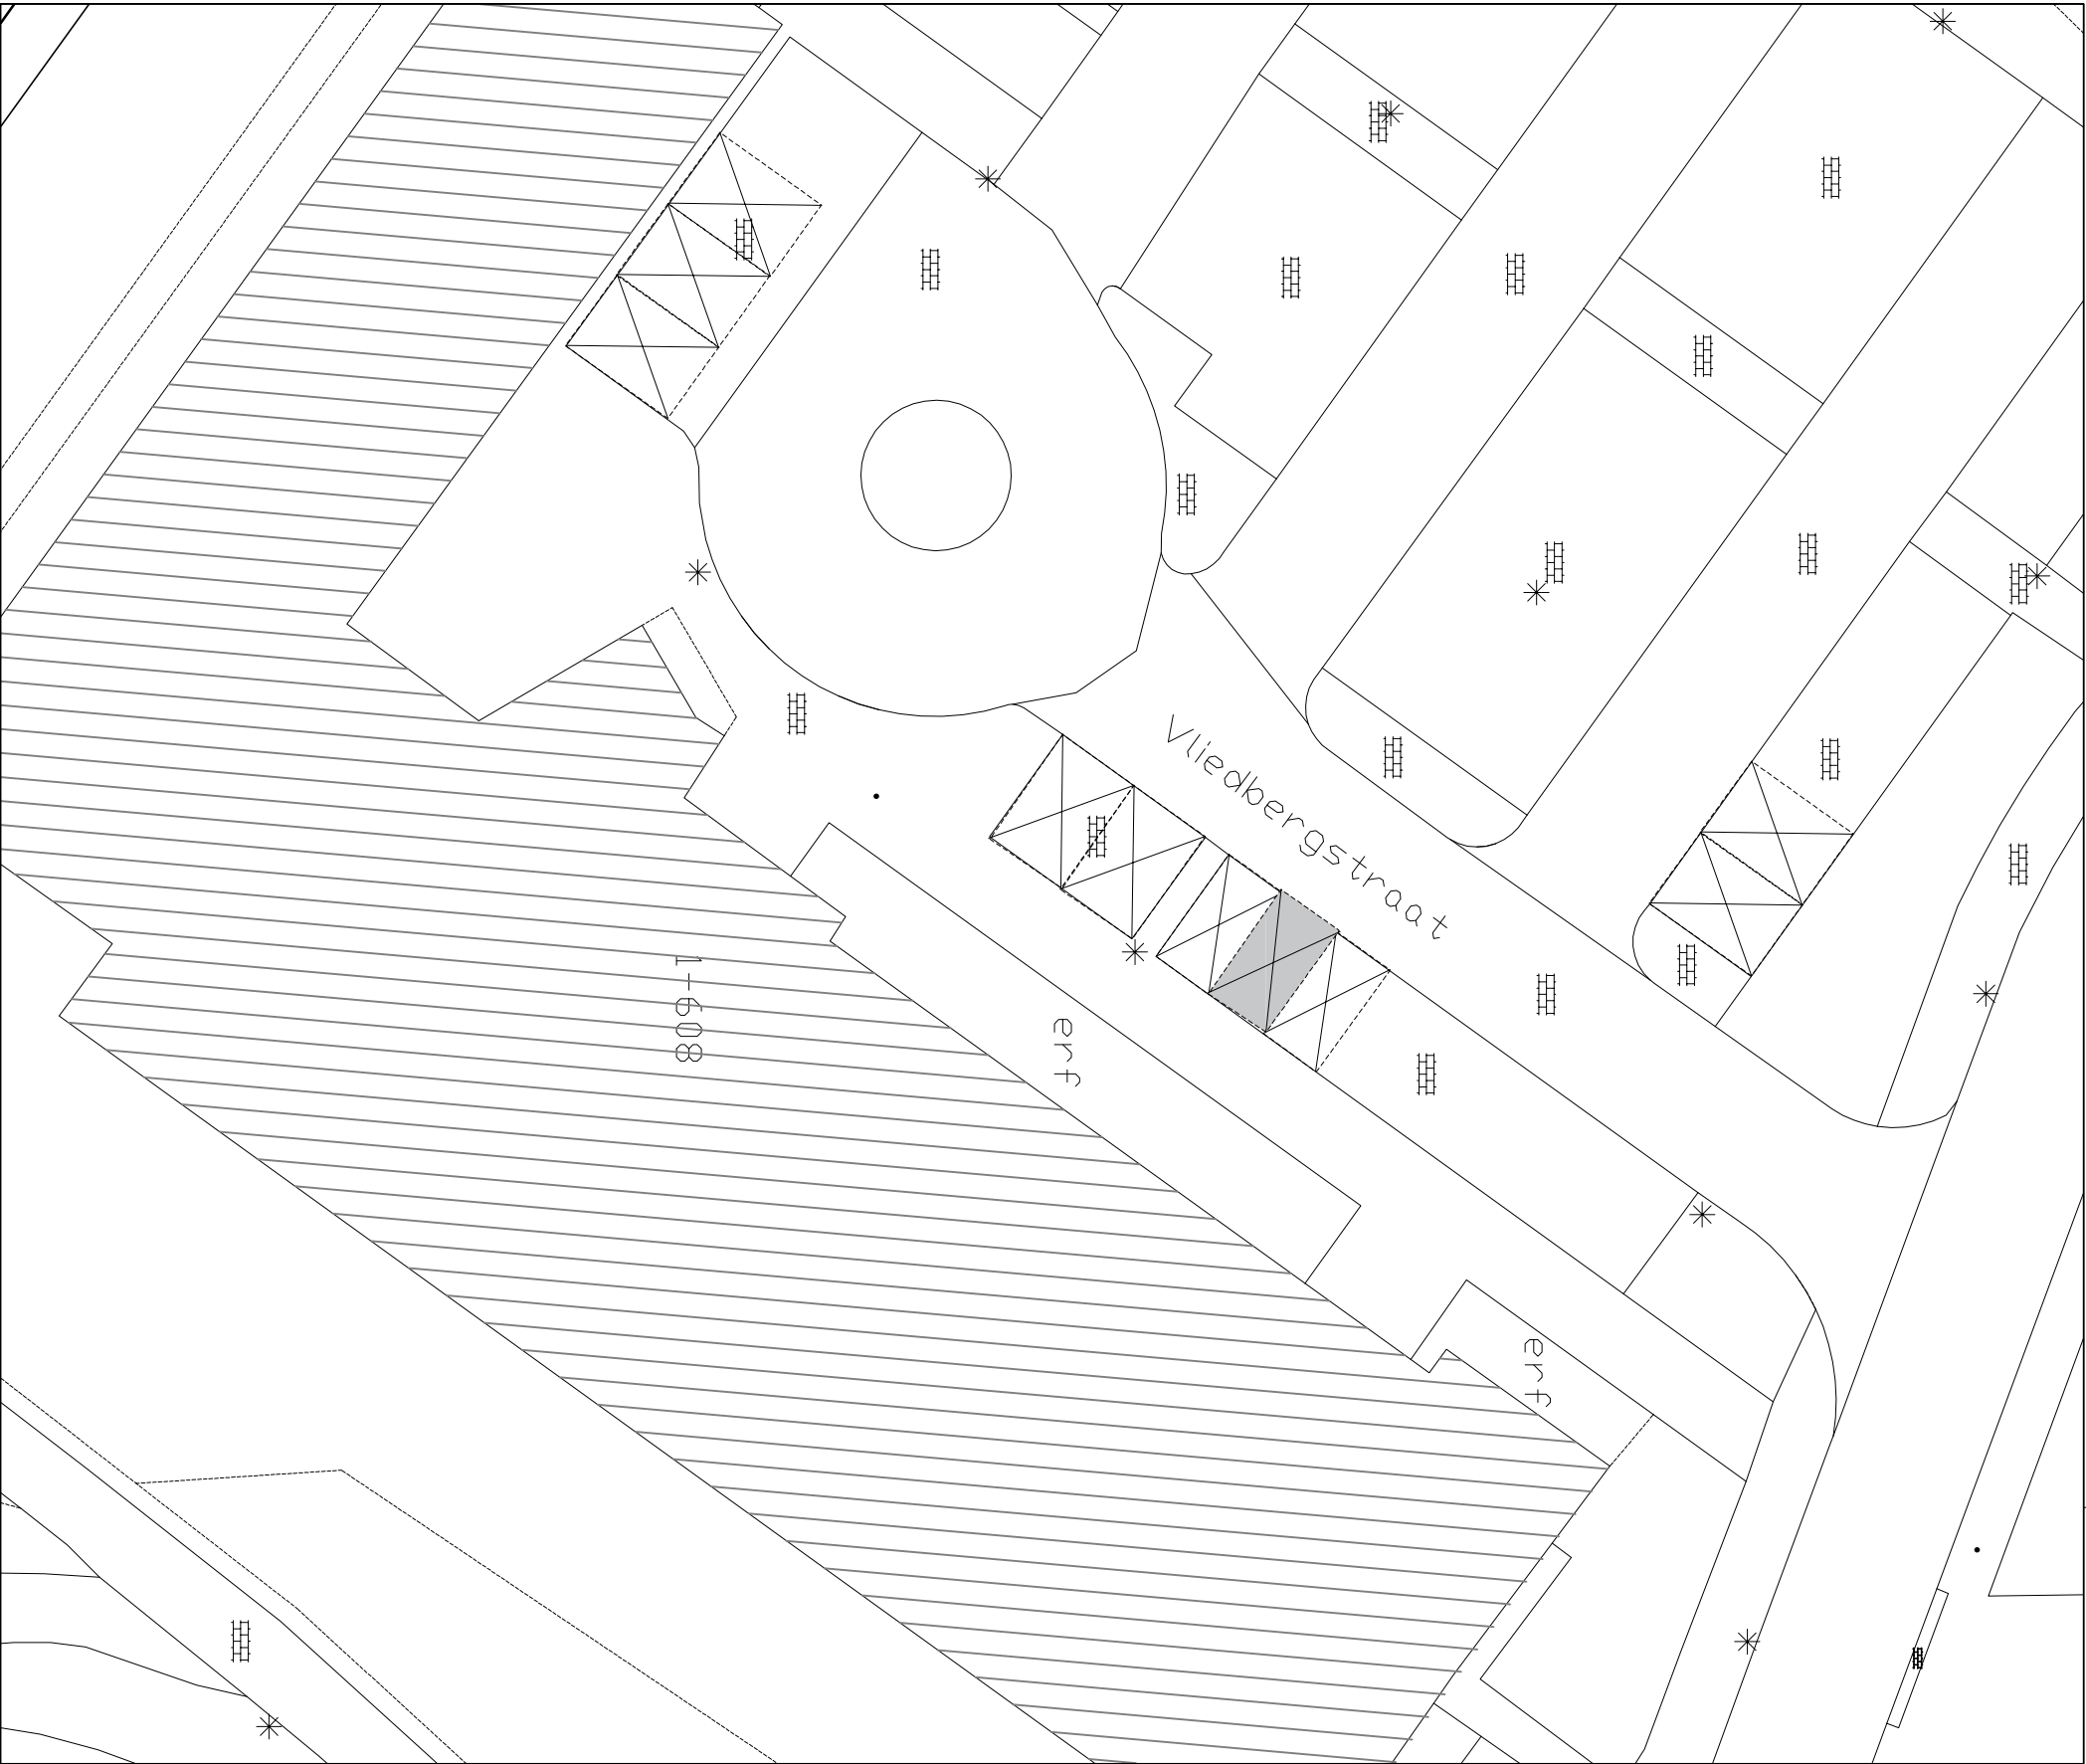

● Locatie binnen de omgeving

Bestaande gehandicapten parkeerplaats

In te richten als gehandicapten parkeerplaats

t.b.v. voertuig met kenteken

Alle maten in millimeters



 GEMEENTE voorne aan zee				Oostzanddijk 26 Postbus 13 3220 AA HELLEVOETSLUIS Telefoon : 14 0181			
Getekend:	JB	Datum:	28-03-2025	Formaat:	A3	Schaal:	1:300
Betreft:	Gehandicaptenparkeerplaats						
GPP tpv:	Vliedbergstraat nabij 501, Hellevoetsluis						
Project no.:	2 5 - 0 1 5	Tekening no.:	0 1 5	Status:	definitief	wijziging:	0