


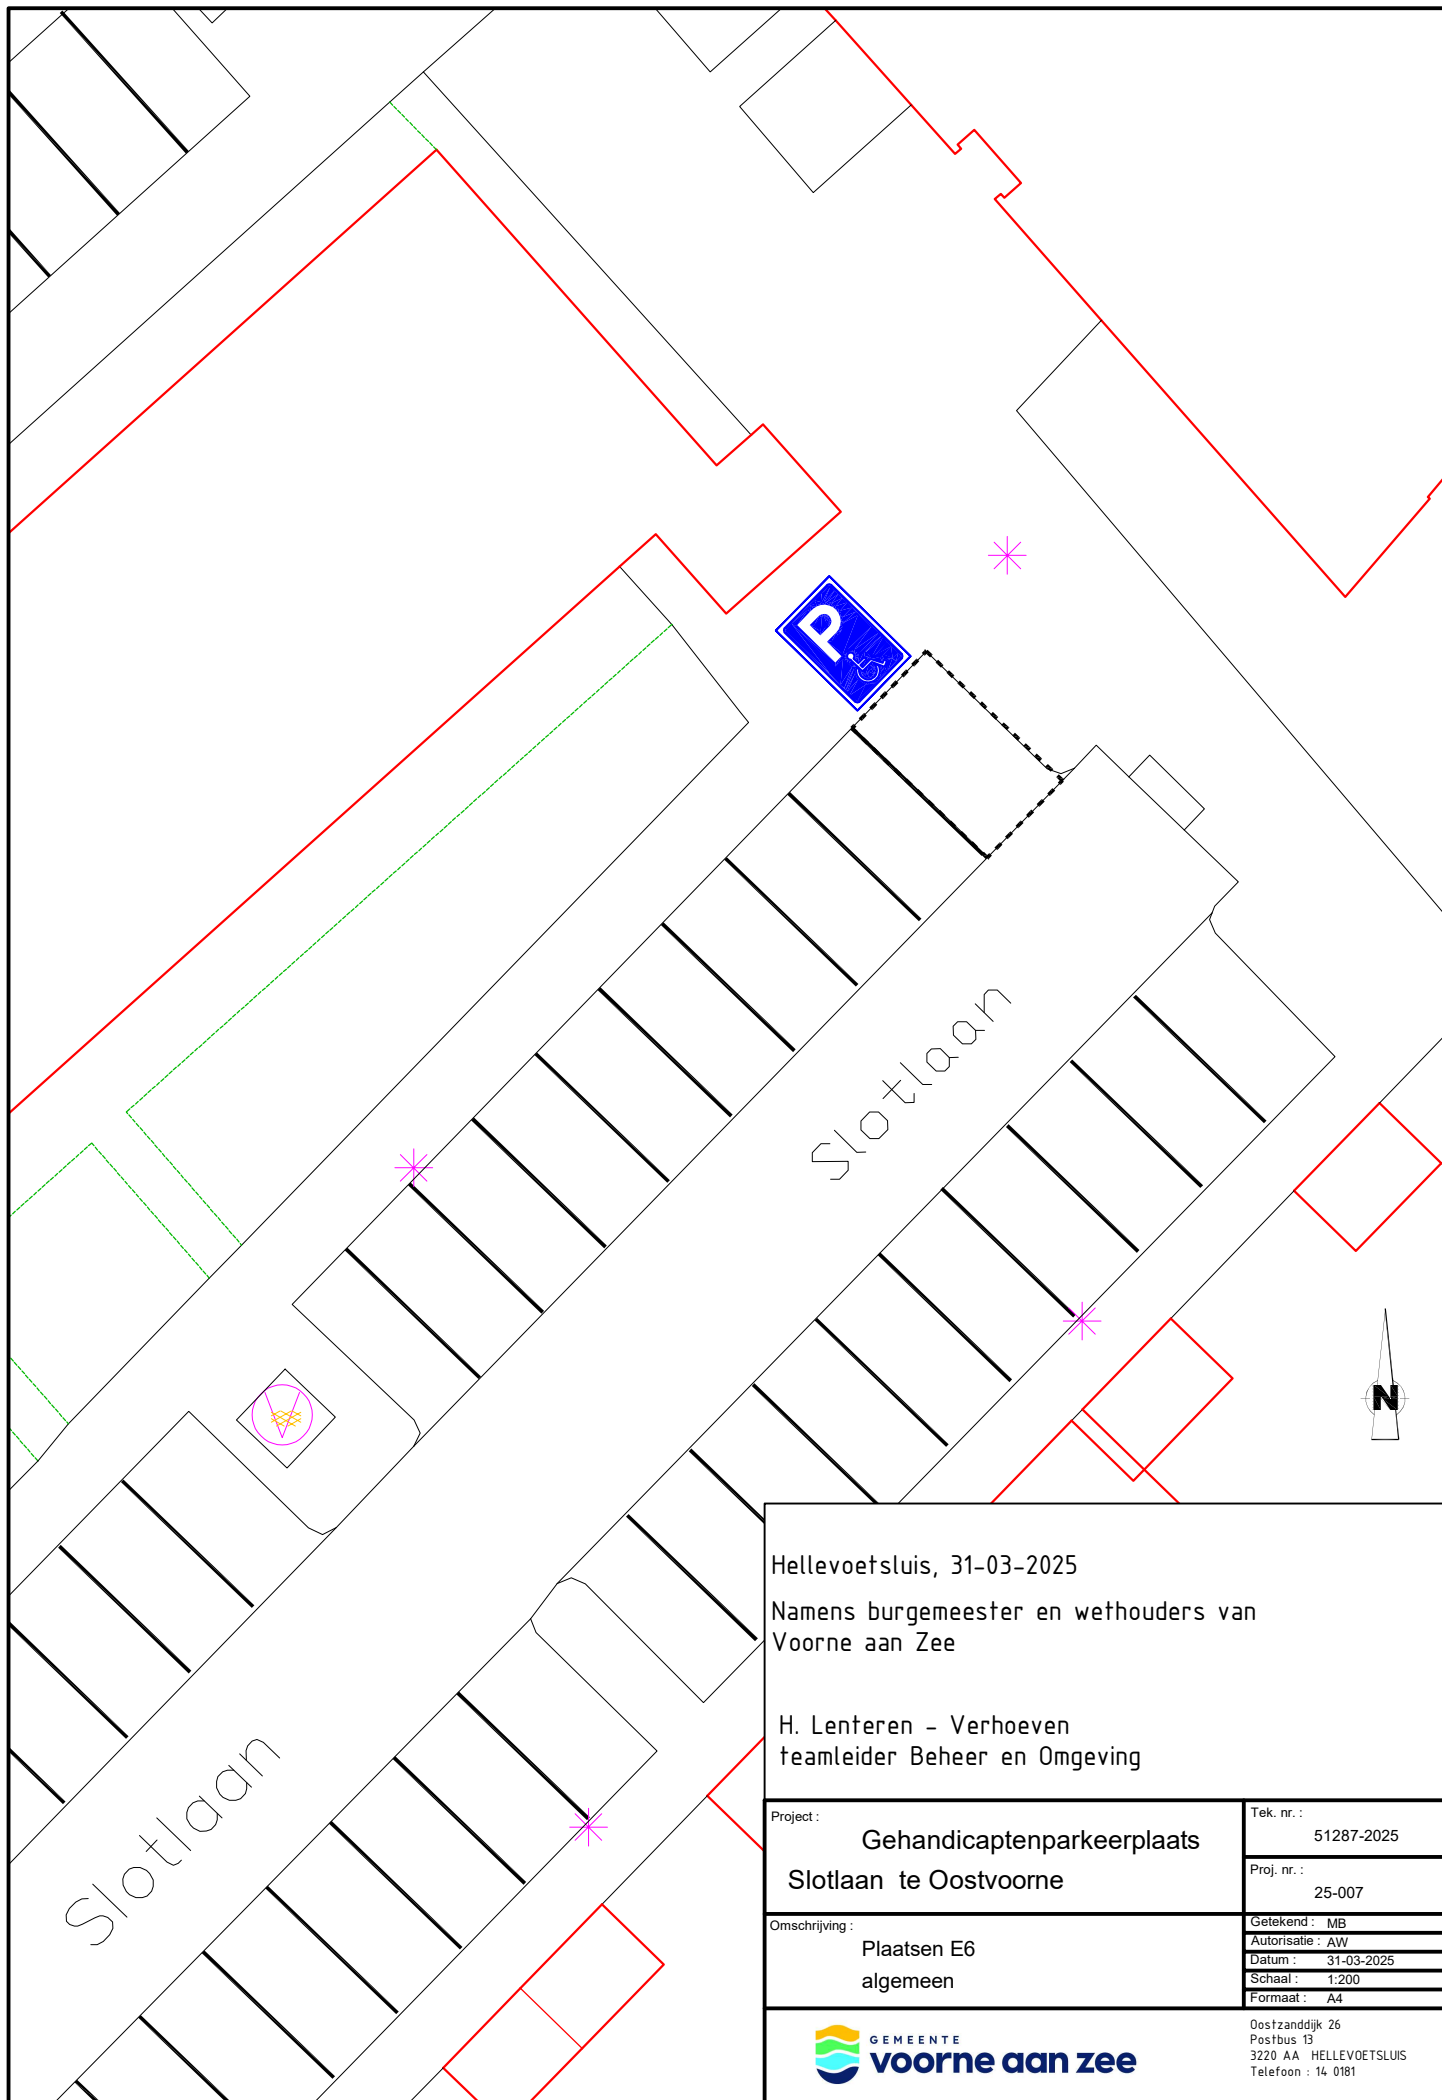

Hellevoetsluis, 31-03-2025  
Namens burgemeester en wethouders van  
Voorne aan Zee  
  
H. Lenteren - Verhoeven  
teamleider Beheer en Omgeving

|                |                                                      |               |            |
|----------------|------------------------------------------------------|---------------|------------|
| Project :      | Gehandicaptenparkeerplaats<br>Slotlaan te Oostvoorne | Tek. nr. :    | 51287-2025 |
|                |                                                      | Proj. nr. :   | 25-007     |
| Omschrijving : | Plaatsen E6<br>algemeen                              | Getekend :    | MB         |
|                |                                                      | Autorisatie : | AW         |
|                |                                                      | Datum :       | 31-03-2025 |
|                |                                                      | Schaal :      | 1:200      |
|                |                                                      | Formaat :     | A4         |



Oostzanddijk 26  
Postbus 13  
3220 AA HELLEVOETSLUIS  
Telefoon : 14 0181