
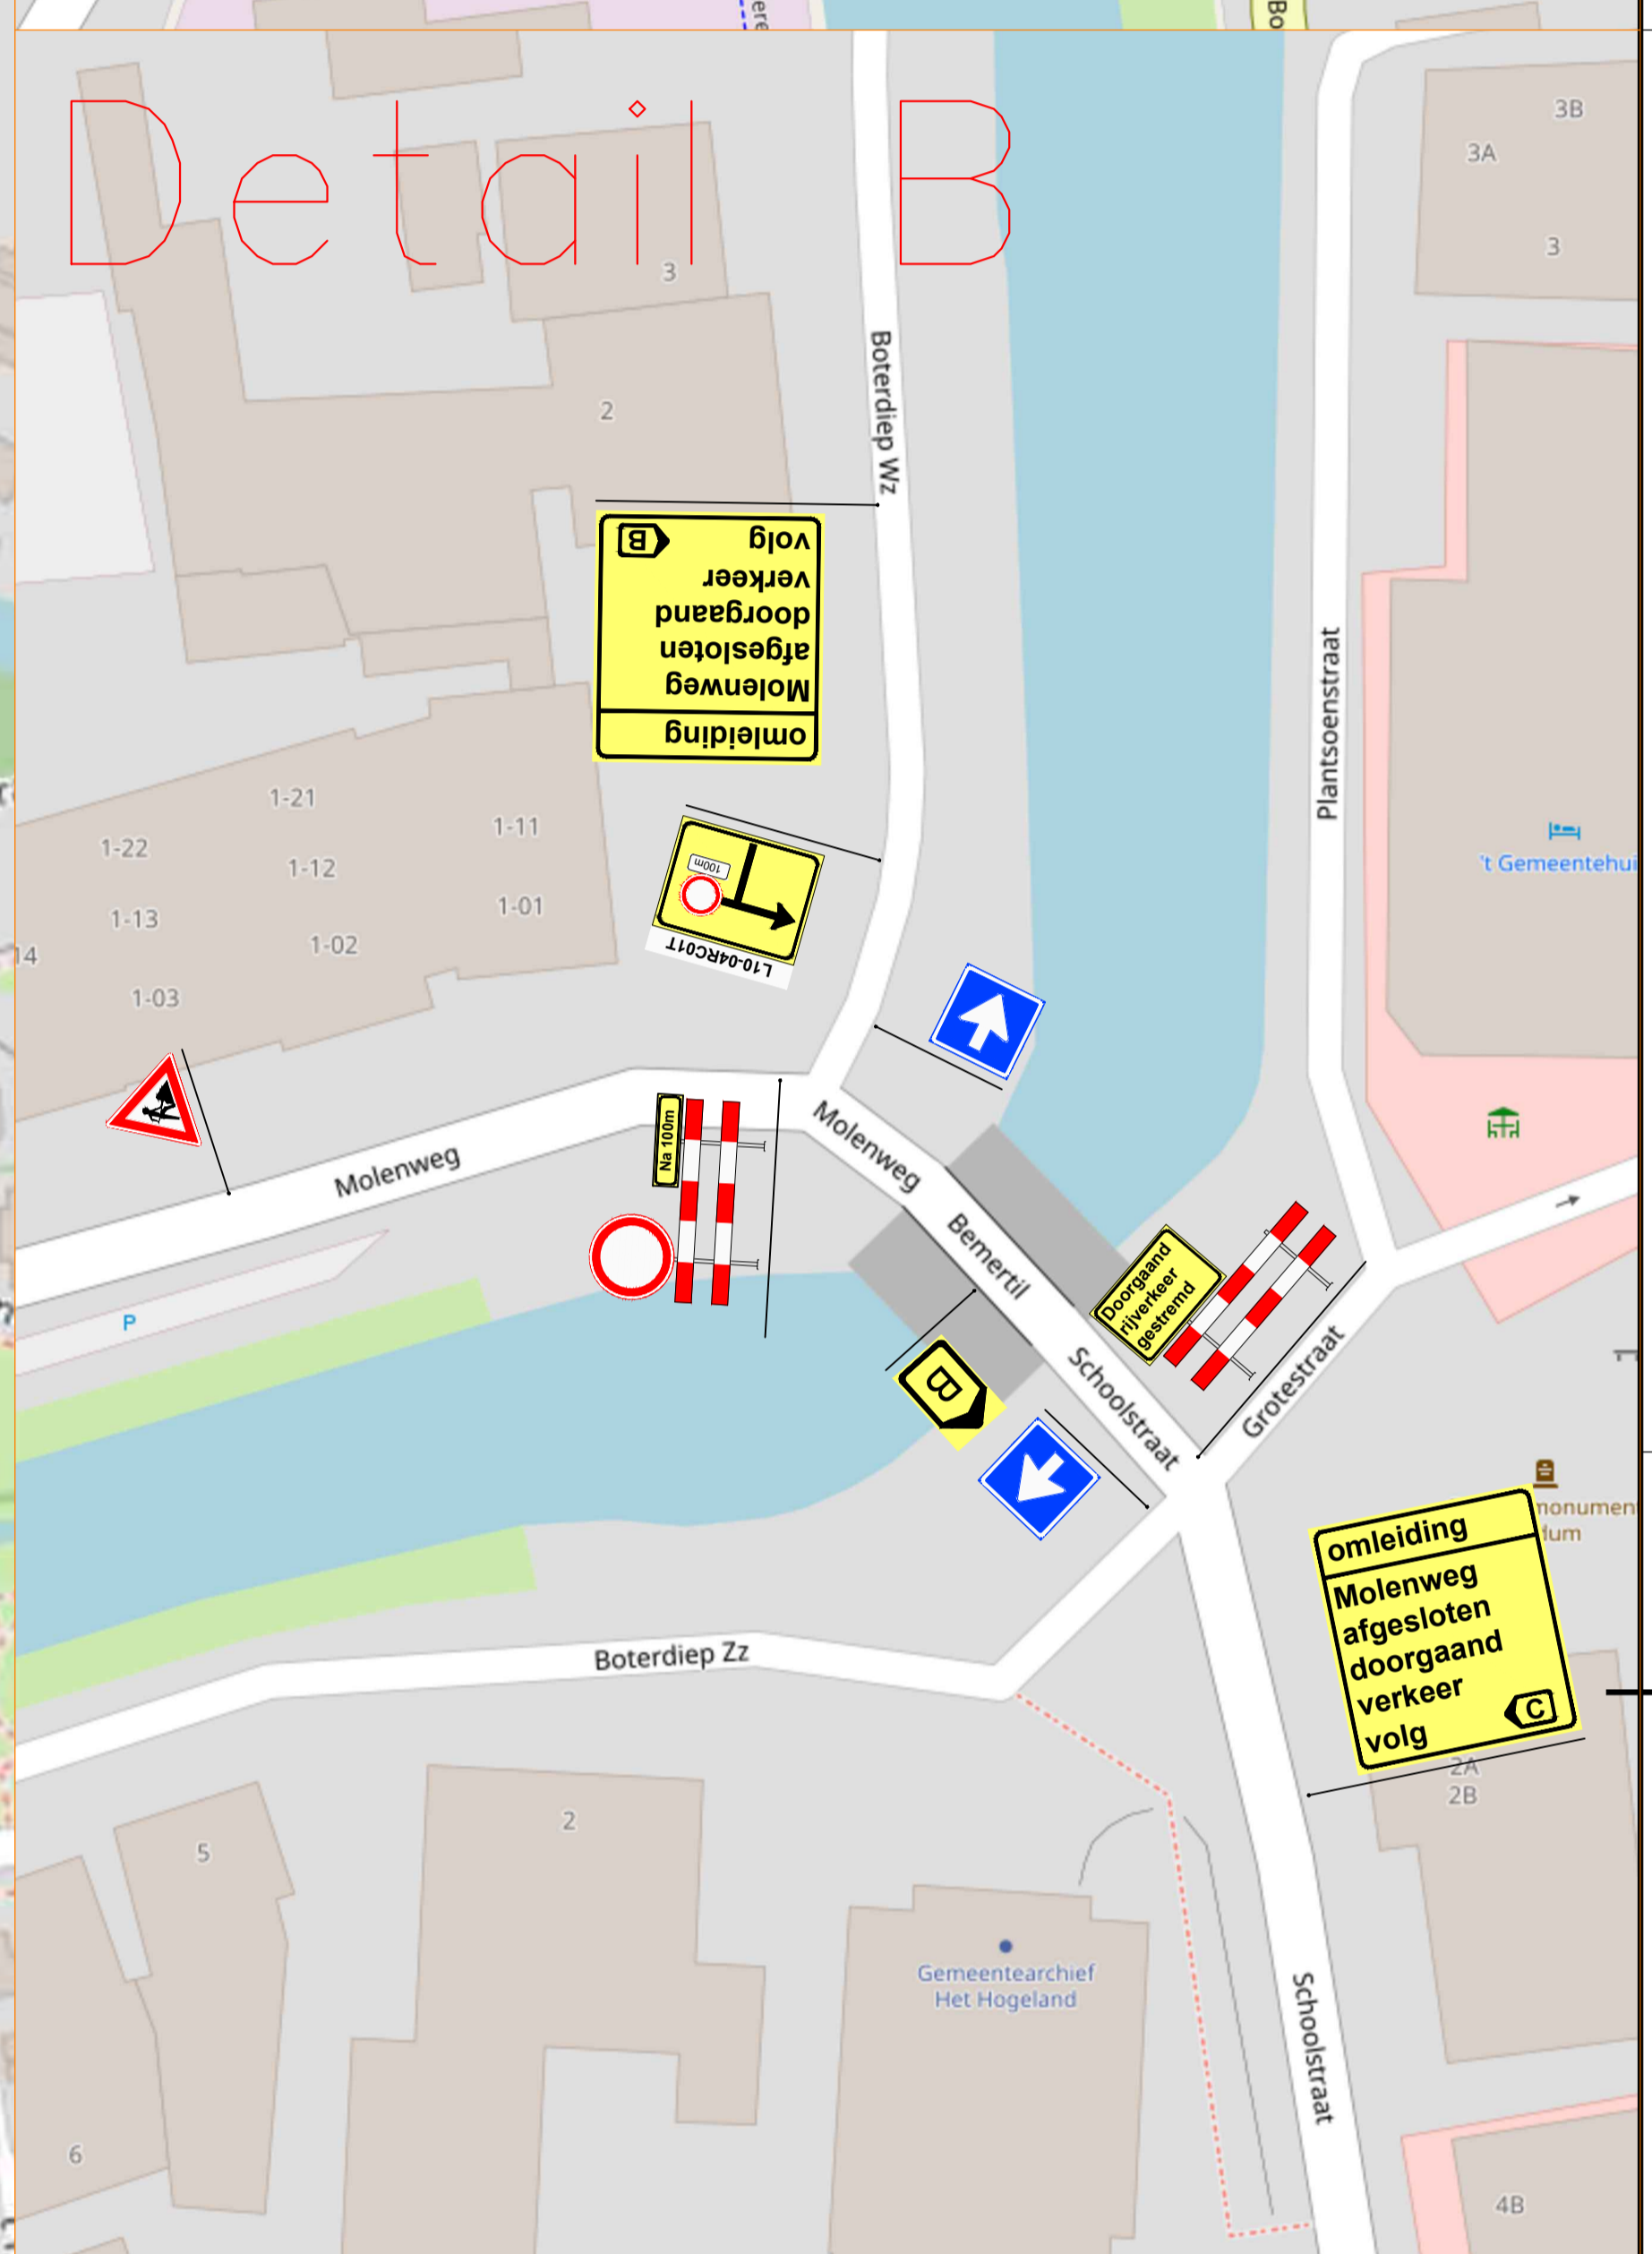


Detail A

Detail B

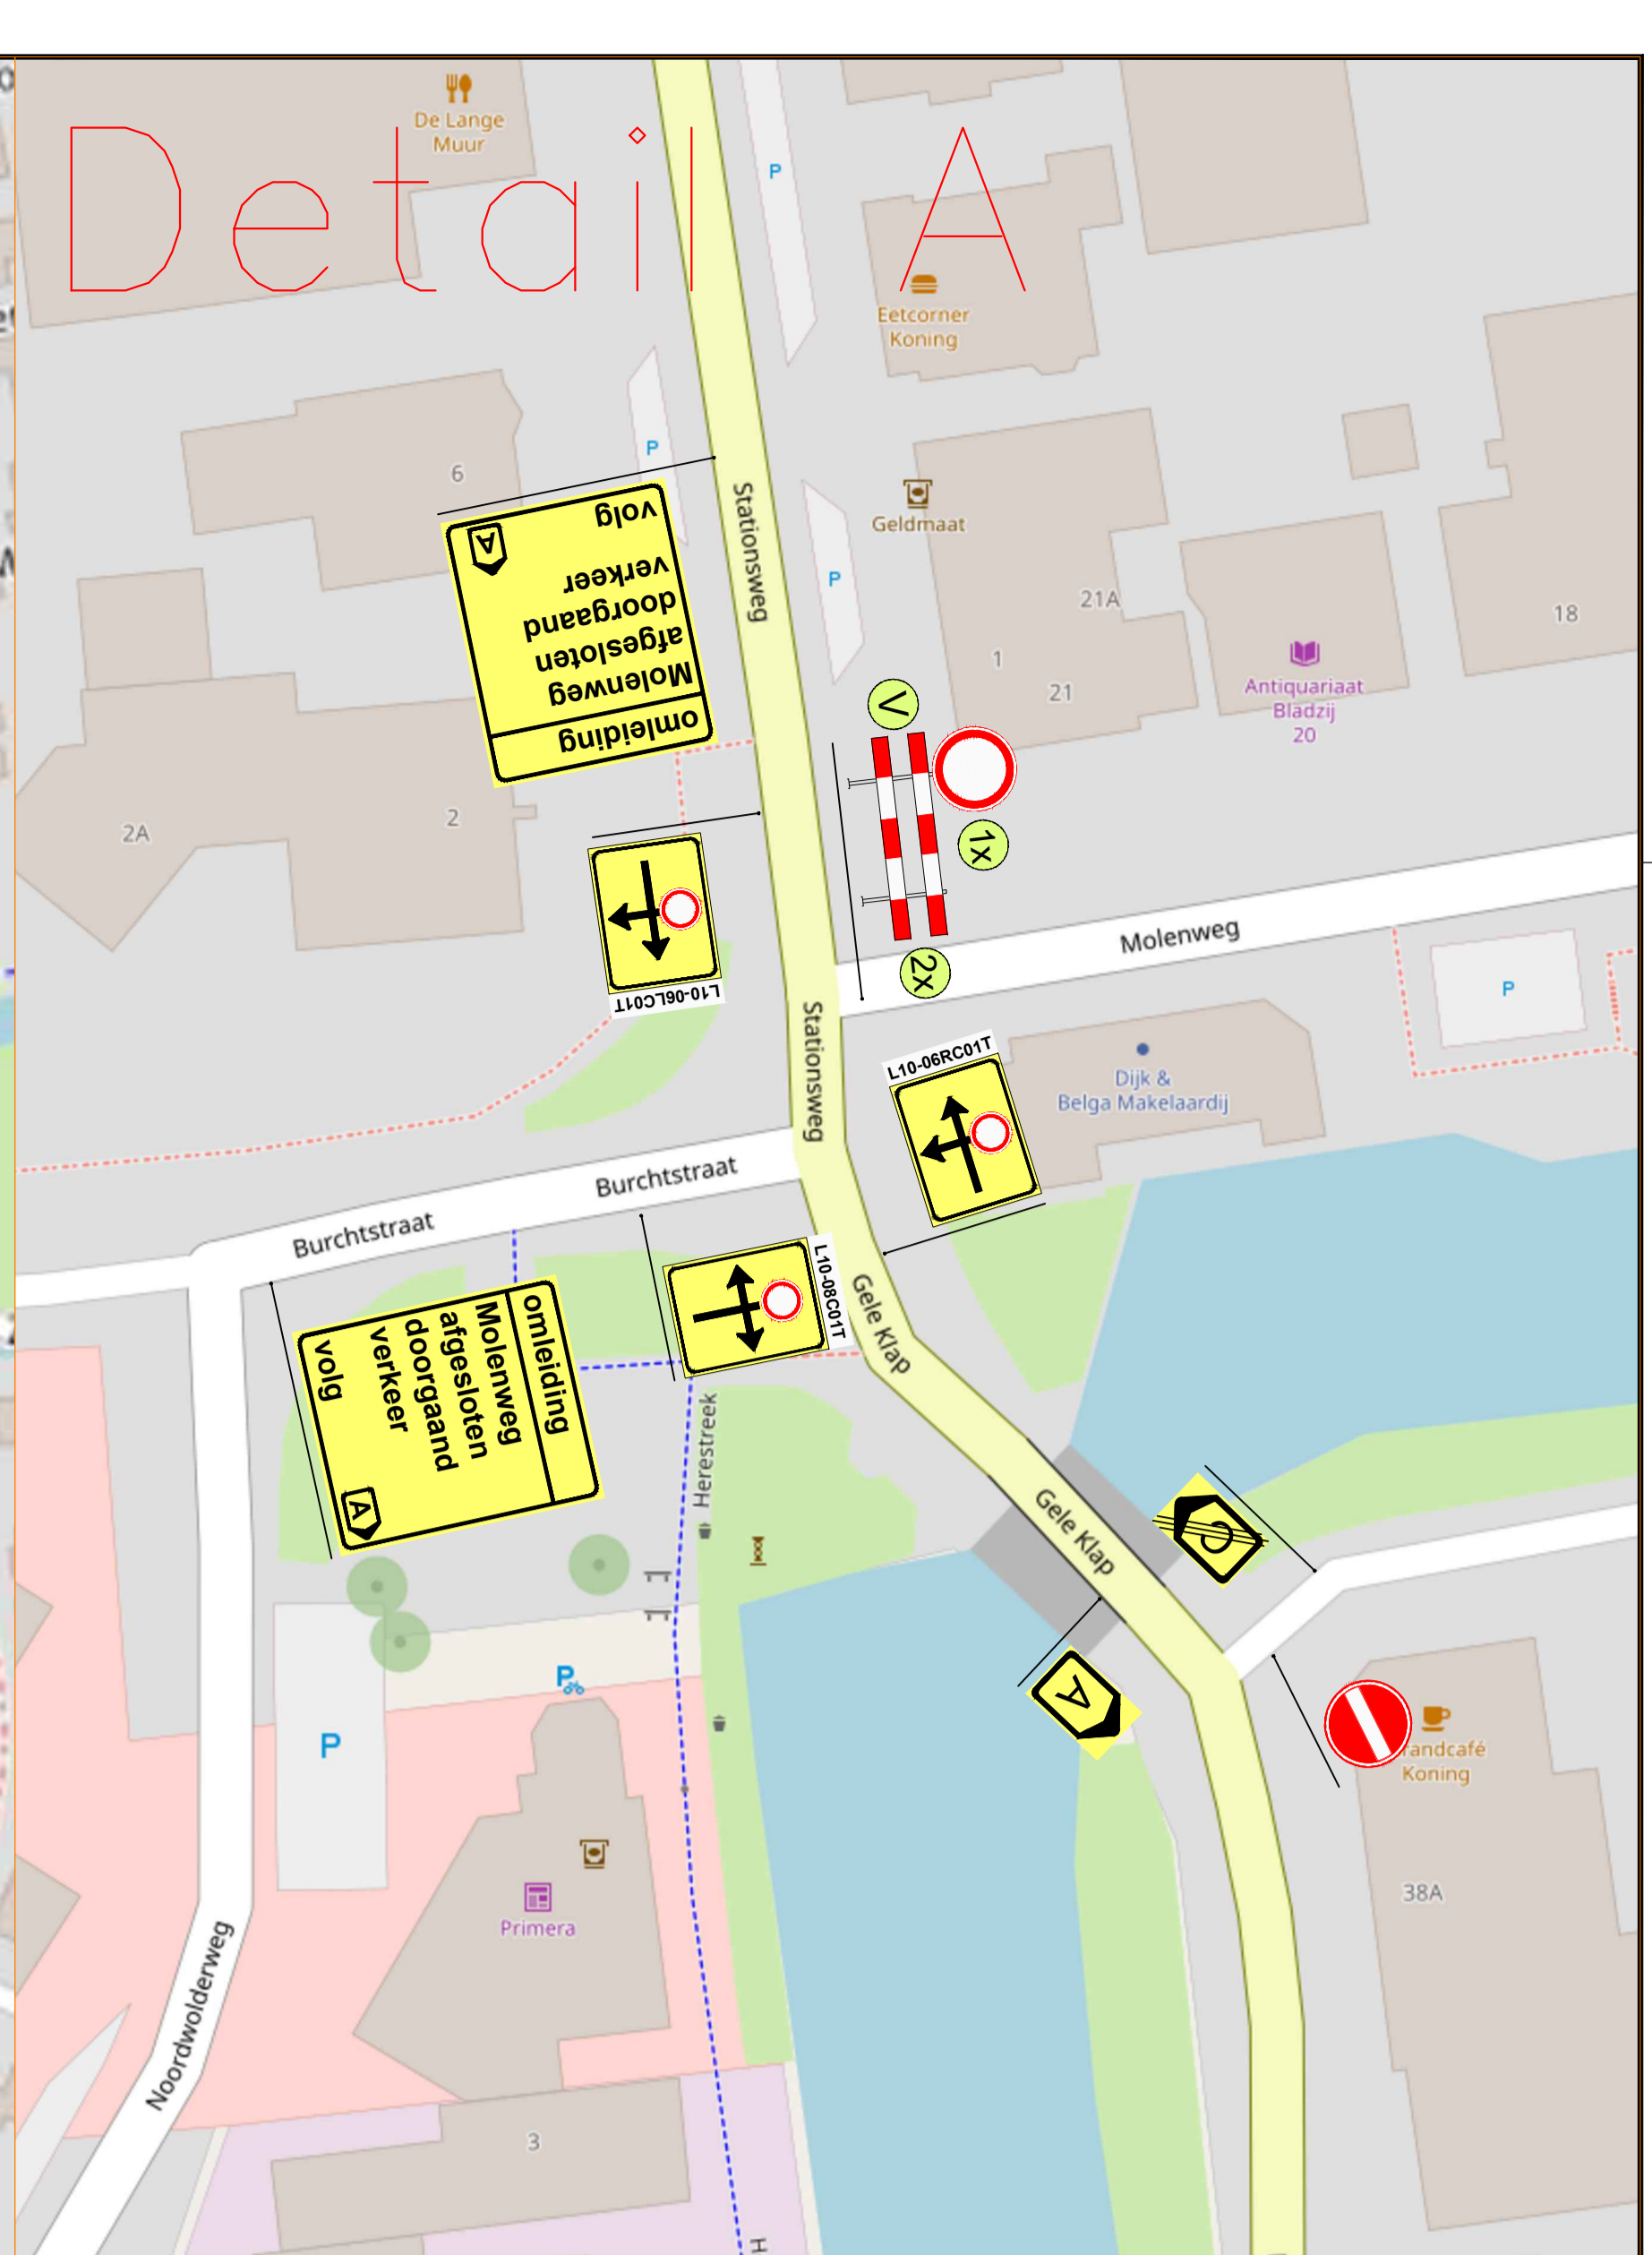

- LEGENDA**
- Werkvak
 - Omlingsroute
 - Alle bebording klasse 2 type 2
 - Bebording bibekom 2,20 m boven mv.
 - Bebording bubekom 1,20 m boven mv.
 - Conflicterende ANWB bebording afpakken
- VOORAANKONDIGING**
- Wegafgesloten van... t/m ...
 - Voor aankondiging min 2 weken voor aanvang werkzaamheden plaatsen

SCHAGEN
INFRA

Schagen Infra B.V.
Postbus 819
8000 AP Zwolle

Herengweg 21
8061 RC Zwolle

T 038 - 477 17 41
info@schageninfra.nl
www.schageninfra.nl

Wfs.	Datum	Omschrijving	Wfs.	Datum	Omschrijving
A	1	1	1	1	1
B	1	1	1	1	1

Opdrachtgever: Gemeente Het Hogeland
Project: Herengweg Rijksweg
Onderdeel: Verkeersplan Fase 1

Schaal: 1:500
Teken: 08
Blaad: 01

Samen maken we morgen.