


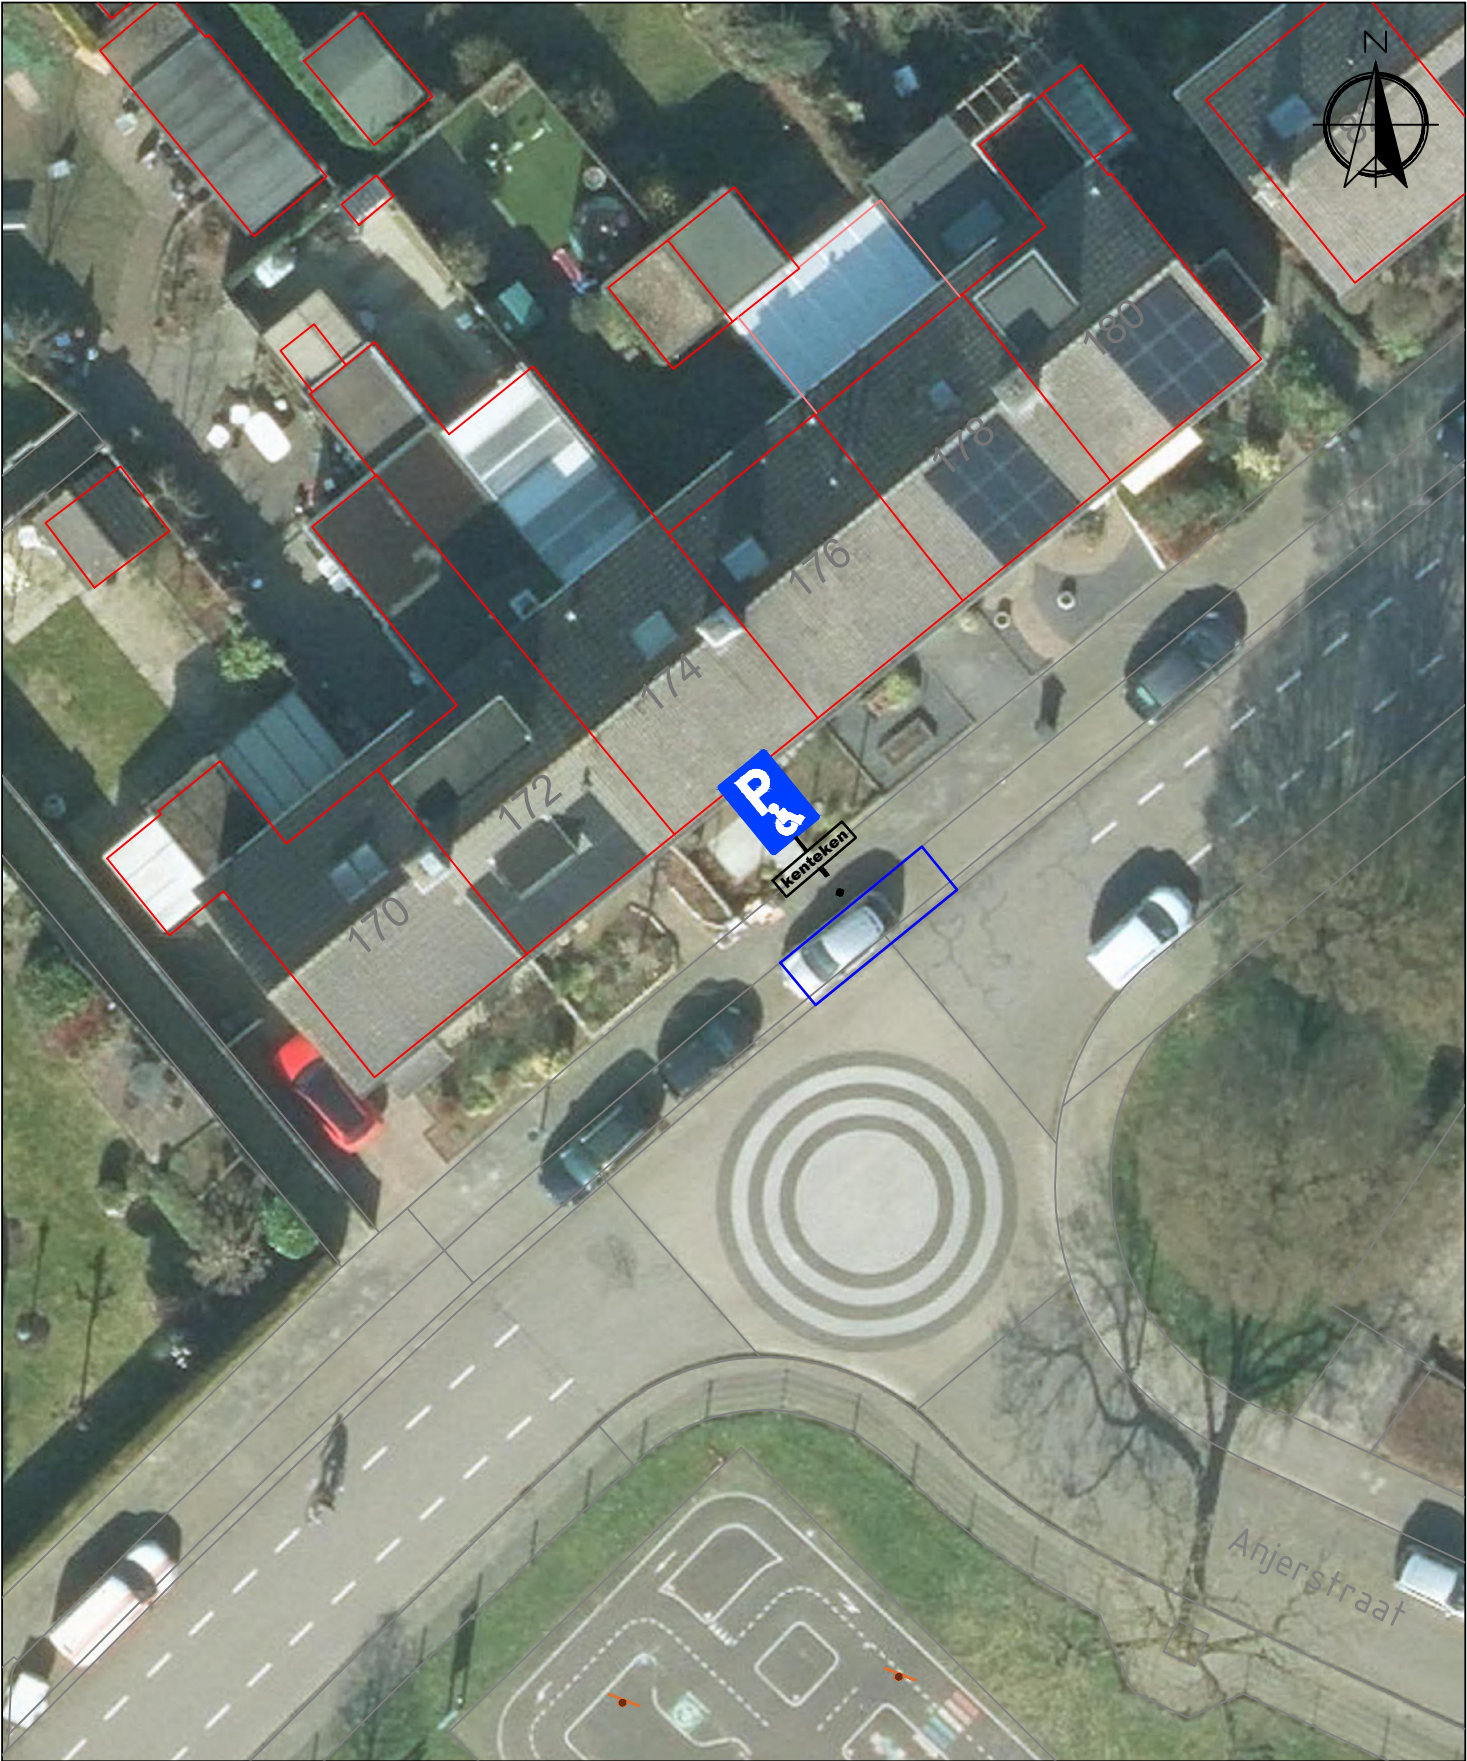

Gereserveerde gehandicaptenparkeerplaats
t.h.v. Langeweg 174 Gennep.

Get.	F.Peters	Gew.		Schaal	1:250
d.d.	01-04-25	d.d.		Tek. nr.	02050325