


B

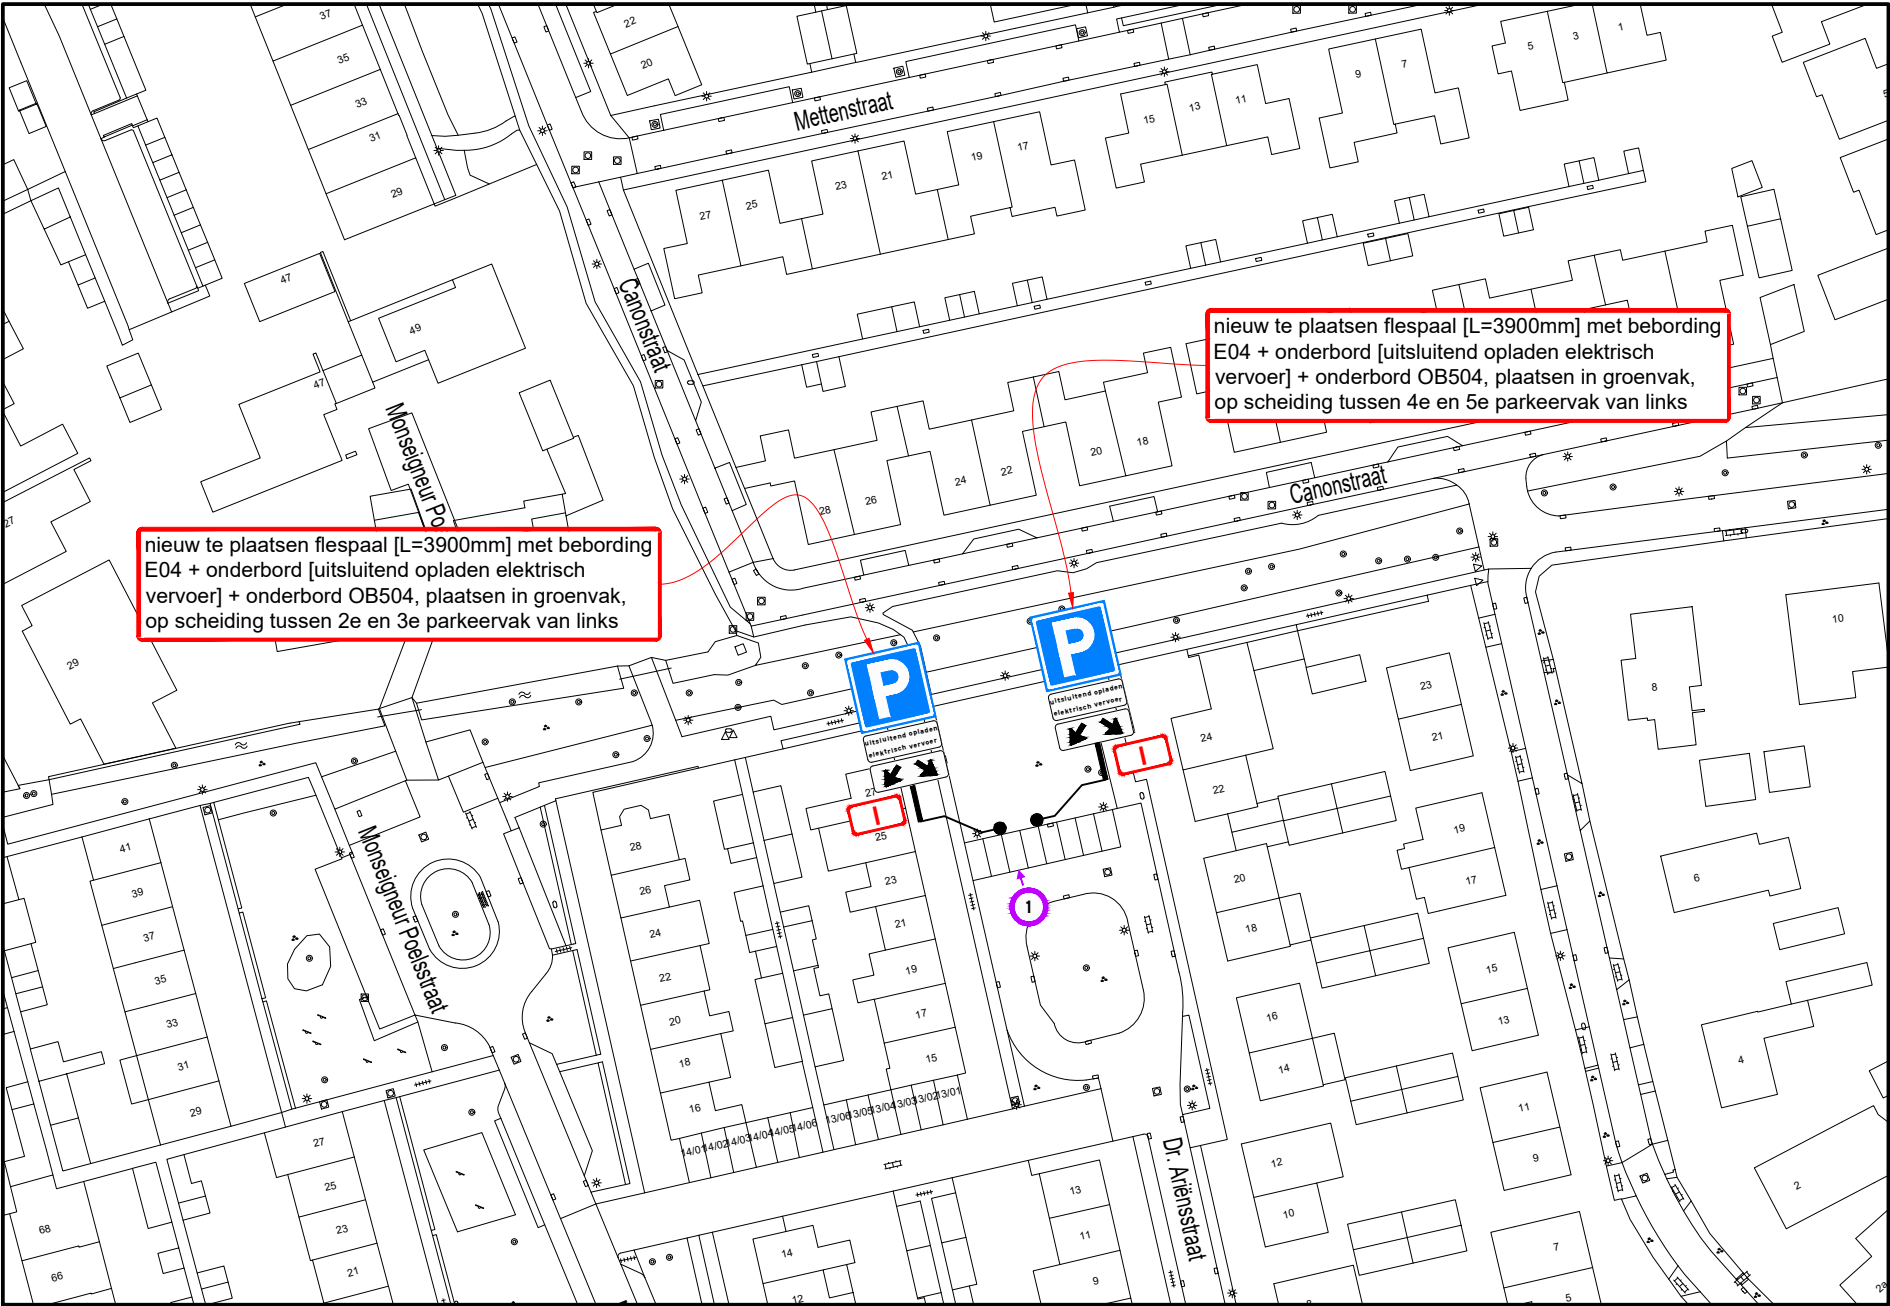

B

A



A

Hoeveelhedenstaat

nieuw:  
2x flespaal [L=3900mm] + E04-bord + onderbord 'uitsluitend opladen elektrisch vervoer' + onderbord OB504; type I


verplaatsen:

-

verwijderen:

-

Locatie

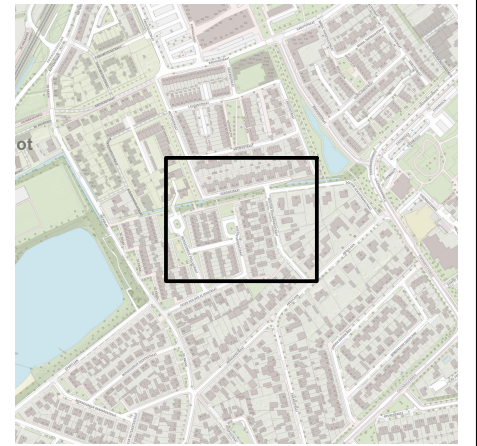

Legenda



afmetingen standaard RVV-bebording

|                 |          | type bord |     |     |      |
|-----------------|----------|-----------|-----|-----|------|
| vormgeving bord | maat     |           |     |     |      |
| rond            | diameter | 400       | 600 | 800 | 1000 |
| driehoek        | zijde    | 500       | 700 | 900 | 1100 |
| vierkant        | zijde    | 400       | 600 | 800 | 1000 |
| rechthoek       | breedte  | 300       | 400 | 600 | 800  |
|                 | hoogte   | 450       | 600 | 900 | 1200 |
| achthoek        | hoogte   | X         | 700 | 900 | X    |

maten in mm

plaatsing RVV-bebording

- hoogte onderkant bebording ten opzichte van verharding bedraagt minimaal 2,20 m
- bebording bevestigen op flespaal, tenzij anders vermeld
- lengte flespaal onder de grond bedraagt ca. 0,80 m



Laadpaal Doctor Ariënsstraat 23 te Berkel-Enschot  
Permanente verkeersmaatregelen  
Verkeersbesluit elektrisch vervoer

|                                                                                             |             |                                        |          |
|---------------------------------------------------------------------------------------------|-------------|----------------------------------------|----------|
| RAMIDDEN BV<br>Tel: +31 13 21 32 332<br>Email: info@ramudden.nl<br>Website: www.ramudden.nl |             | opdrachtgever:<br><br>GEMEENTE TILBURG |          |
| tekenaar: RHE                                                                               | 18-03-25    | vrijgave: MJA                          | 18-03-25 |
| versie: 1.0 - Definitief                                                                    | blad: 1     | van: 1                                 |          |
| schaal: 1:1000                                                                              | formaat: A3 |                                        |          |
| tekeningnr.: 202315604-566                                                                  |             |                                        |          |

© Ramudden BV