


B

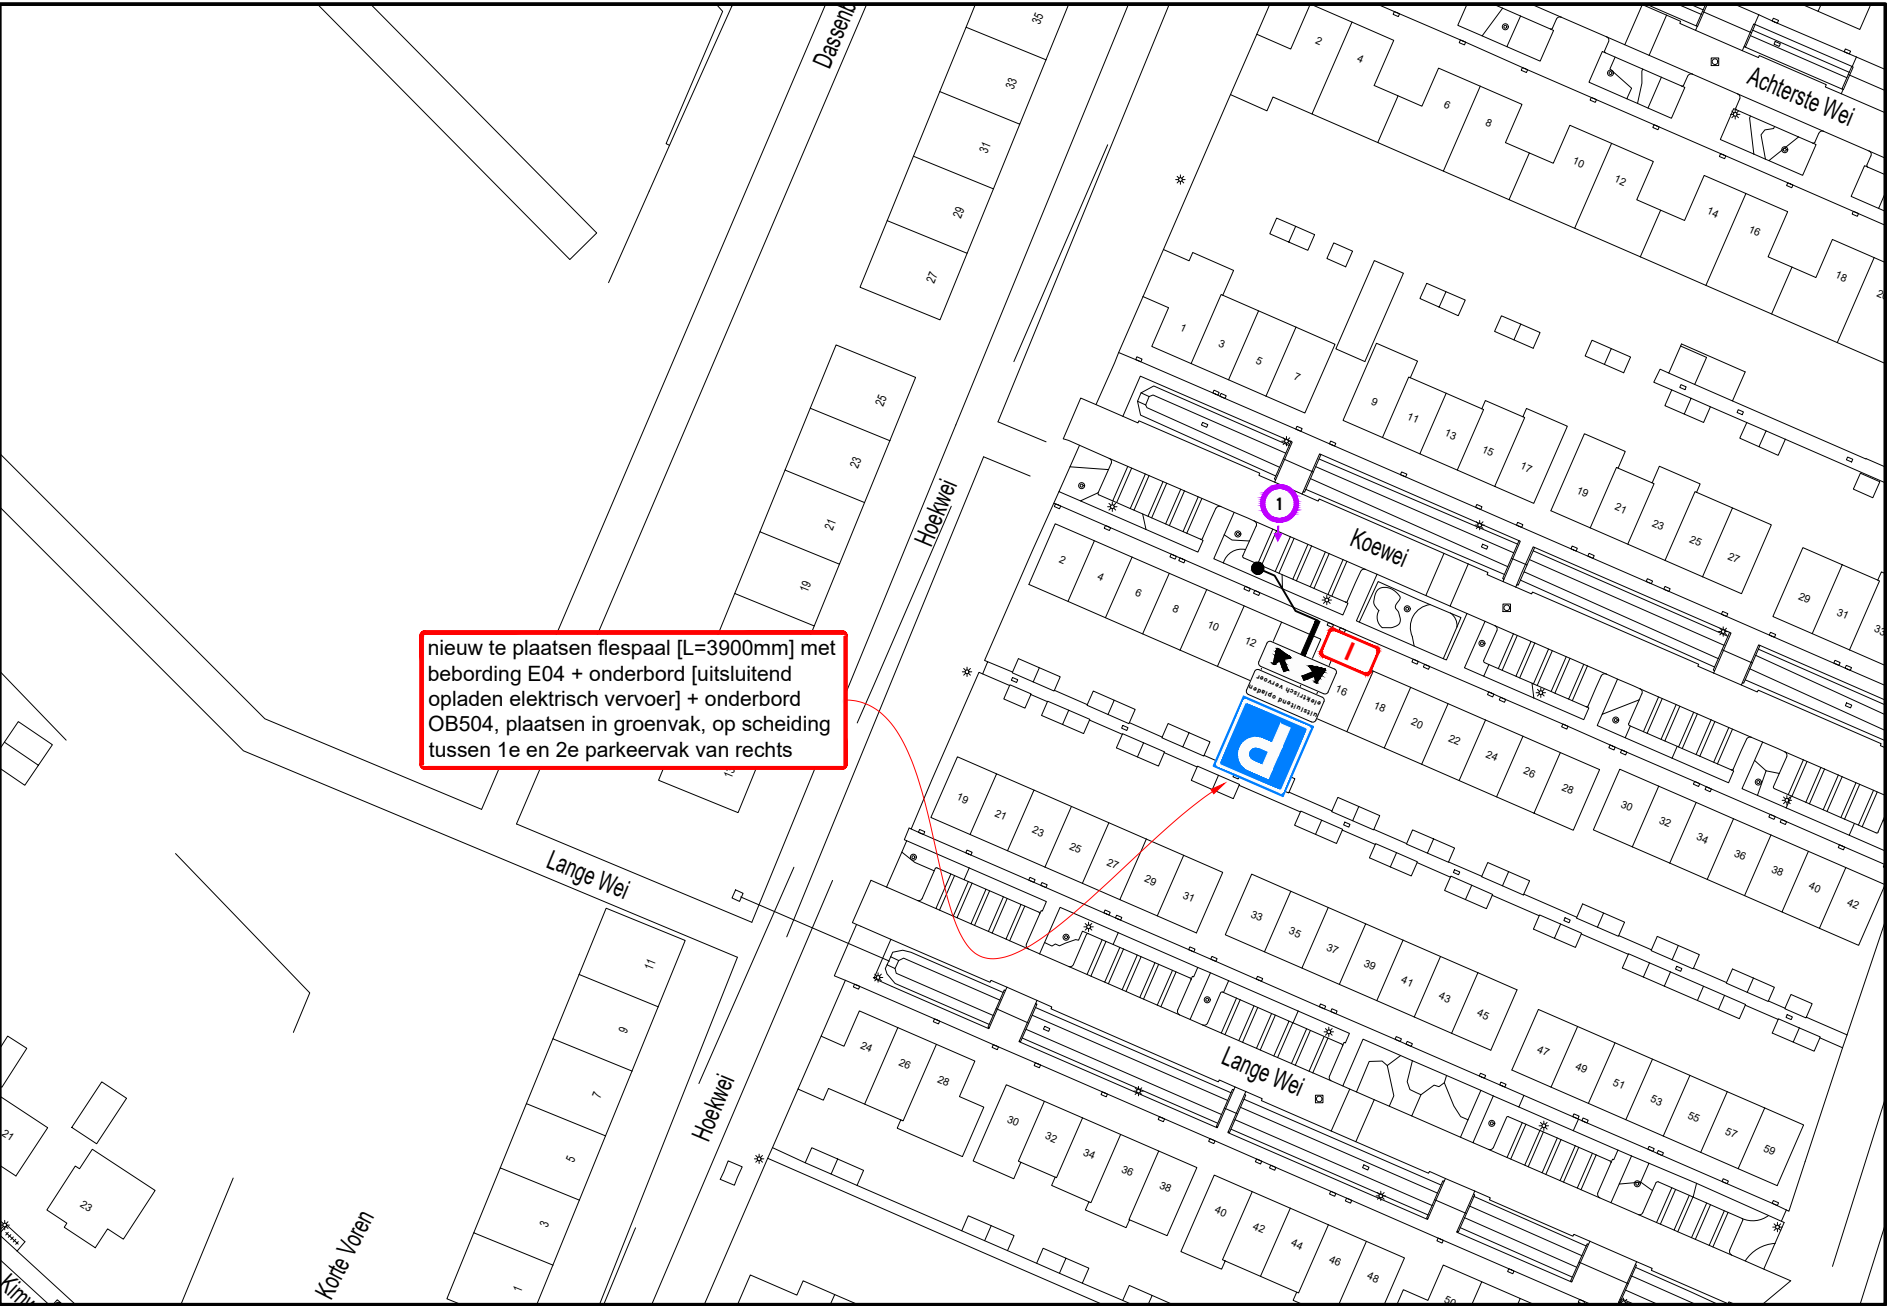

B

A



A

Hoeveelhedenstaat

nieuw:
1x flespaal [L=3900mm] + E04-bord + onderbord 'uitsluitend opladen elektrisch vervoer' + onderbord OB504; type I

verplaatsen:
-

verwijderen:
-

Locatie



Legenda



afmetingen standaard RVV-bebordring

		type bord			
vormgeving bord	maat				
rond	diameter	400	600	800	1000
driehoek	zijde	500	700	900	1100
vierkant	zijde	400	600	800	1000
rechthoek	breedte	300	400	600	800
	hoogte	450	600	900	1200
achthoek	hoogte	X	700	900	X

maten in mm

plaatsing RVV-bebordring

- hoogte onderkant bebordring ten opzichte van verharding bedraagt minimaal 2,20 m
- bebordring bevestigen op flespaal, tenzij anders vermeld
- lengte flespaal onder de grond bedraagt ca. 0,80 m



Laadpaal Koeweij 12 te Udenhout

Permanente verkeersmaatregelen
Verkeersbesluit elektrisch vervoer

opdrachtgever: GEMEENTE TILBURG

tekenaar: RHE	13-03-25	vrijgave: MJA	13-03-25
versie: 1.0 - Definitief	blad: 1	van: 1	
schaal: 1:1000	formaat: A3		
tekeningnr.: 202315604-551			

© Ramudden BV