


B

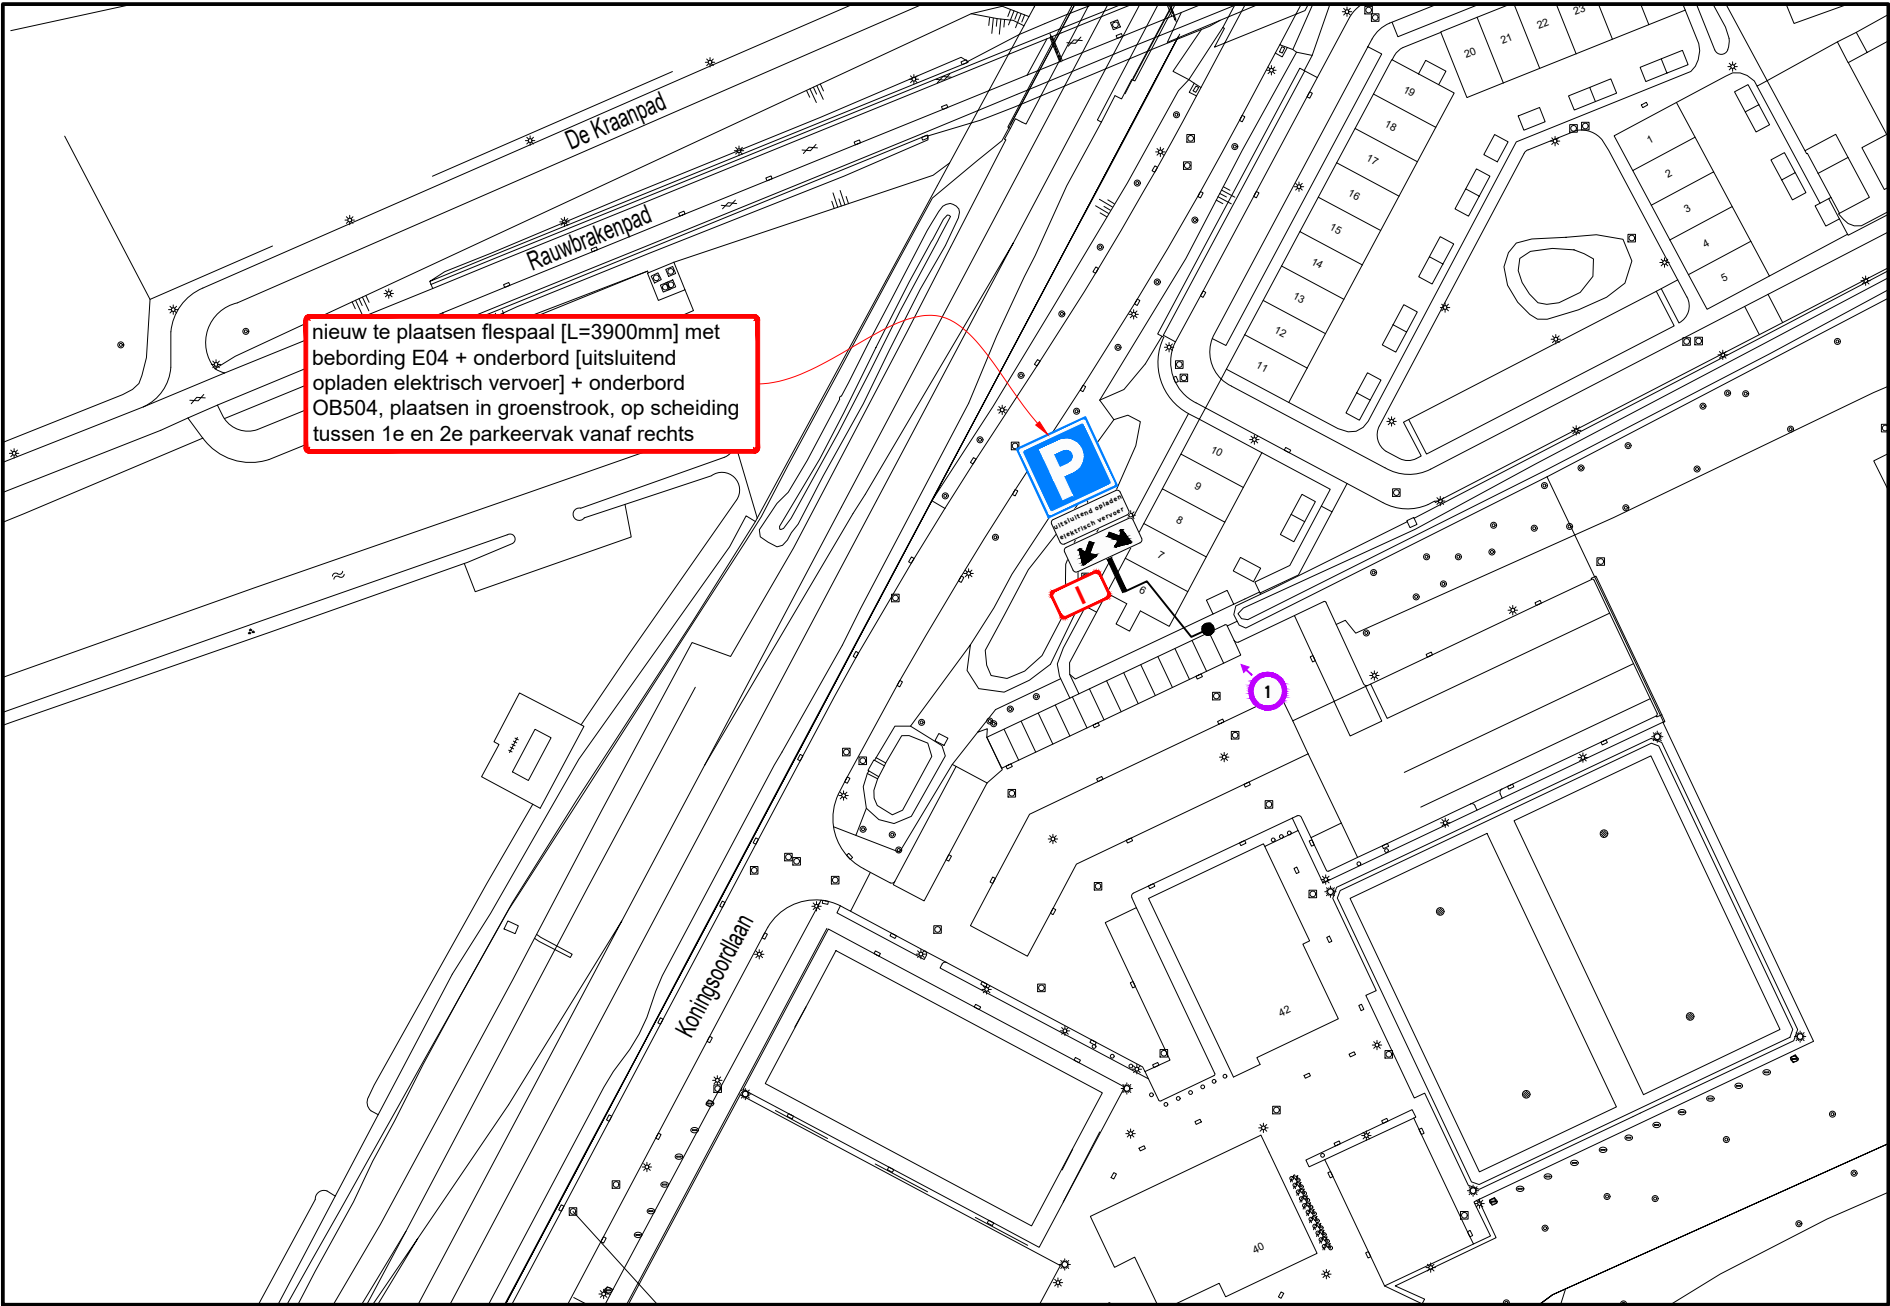

B

A



A


Hoeveelhedenstaat

nieuw:
1x flespaal [L=3900mm] + E04-bord + onderbord 'uitsluitend opladen elektrisch vervoer' + onderbord OB504; type I

verplaatsen:
-

verwijderen:
-

Locatie

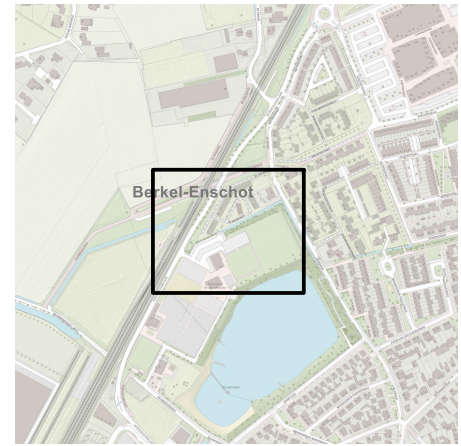

Legenda



afmetingen standaard RVV-bebording

		type bord			
vormgeving bord	maat				
rond	diameter	400	600	800	1000
driehoek	zijde	500	700	900	1100
vierkant	zijde	400	600	800	1000
rechthoek	breedte	300	400	600	800
	hoogte	450	600	900	1200
achthoek	hoogte	X	700	900	X

maten in mm

plaatsing RVV-bebording

- hoogte onderkant bebording ten opzichte van verharding bedraagt minimaal 2,20 m
- bebording bevestigen op flespaal, tenzij anders vermeld
- lengte flespaal onder de grond bedraagt ca. 0,80 m



RAMUDDEN BV
Tel: +31 (0) 21 32 32 32
Email: info@ramudden.nl
Website: www.ramudden.nl



NEN 2021-04-01

opdrachtgever:



GEMEENTE TILBURG

Laadpaal Rauwbrakenweg 38
te Berkel-Enschot

Permanente verkeersmaatregelen
Verkeersbesluit elektrisch vervoer

tekenaar: WVA 21-03-25 vrijgave: MJA 21-03-25

versie: 1.0 - Definitief blad: 1 van: 1

schaal: 1:1000 formaat: A3

tekeningnr.: 202315604-599