


B

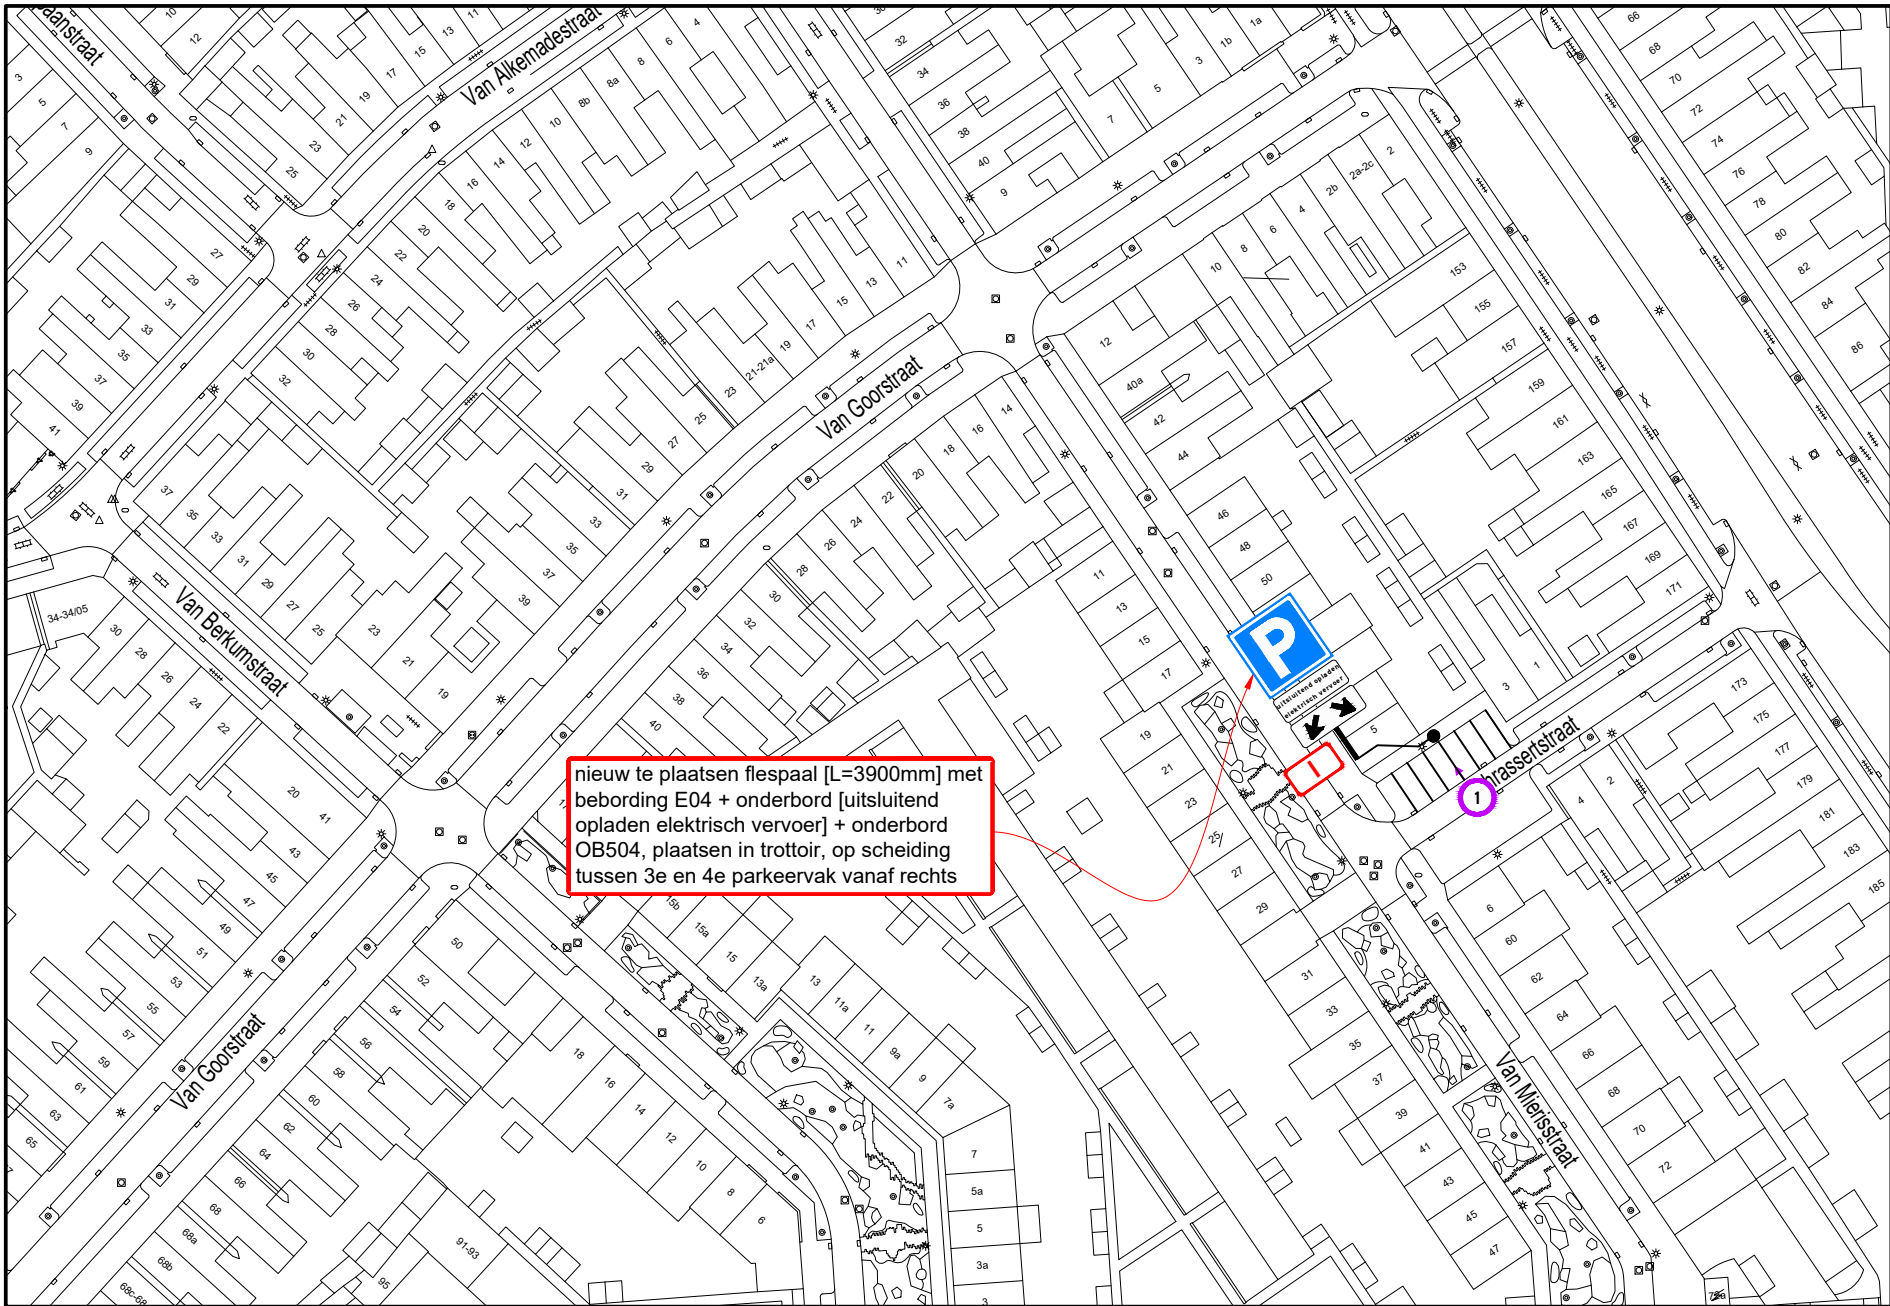

B

A



A


Hoeveelhedenstaat

nieuw:  
1x flespaal [L=3900mm] + E04-bord + onderbord 'uitsluitend opladen elektrisch vervoer' + onderbord OB504; type I

verplaatsen:  
-

verwijderen:  
-

Locatie

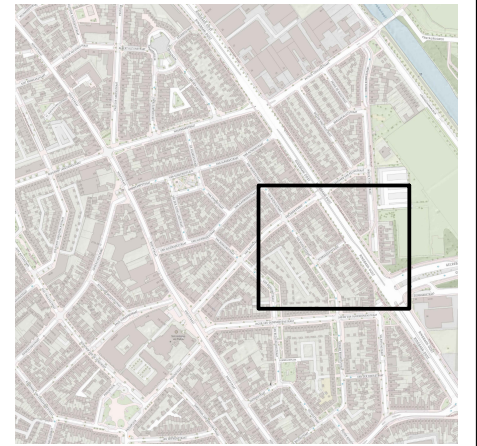

Legenda



afmetingen standaard RVV-bebording

|                 |          | type bord |     |     |      |
|-----------------|----------|-----------|-----|-----|------|
|                 |          |           |     |     |      |
| vormgeving bord |          | maat      |     |     |      |
| rond            | diameter | 400       | 600 | 800 | 1000 |
| driehoek        | zijde    | 500       | 700 | 900 | 1100 |
| vierkant        | zijde    | 400       | 600 | 800 | 1000 |
| rechthoek       | breedte  | 300       | 400 | 600 | 800  |
|                 | hoogte   | 450       | 600 | 900 | 1200 |
| achthoek        | hoogte   | X         | 700 | 900 | X    |

maten in mm

plaatsing RVV-bebording

- hoogte onderkant bebording ten opzichte van verharding bedraagt minimaal 2,20 m
- bebording bevestigen op flespaal, tenzij anders vermeld
- lengte flespaal onder de grond bedraagt ca. 0,80 m



Laadpaal Schrassertstraat 5 te Tilburg

Permanente verkeersmaatregelen  
Verkeersbesluit elektrisch vervoer

opdrachtgever:

|                            |             |               |          |
|----------------------------|-------------|---------------|----------|
| tekenaar: PKE              | 13-03-25    | vrijgave: MJA | 13-03-25 |
| versie: 1.0 - Definitief   | blad: 1     | van: 1        |          |
| schaal: 1:1000             | formaat: A3 |               |          |
| tekeningnr.: 202315604-544 |             |               |          |

© Ramudden BV