



B

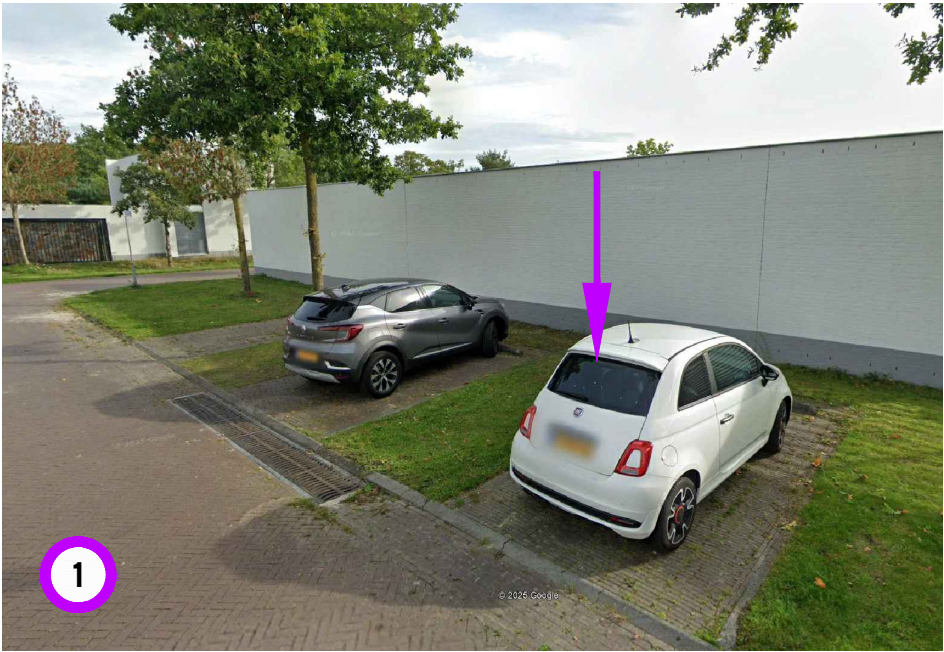

A

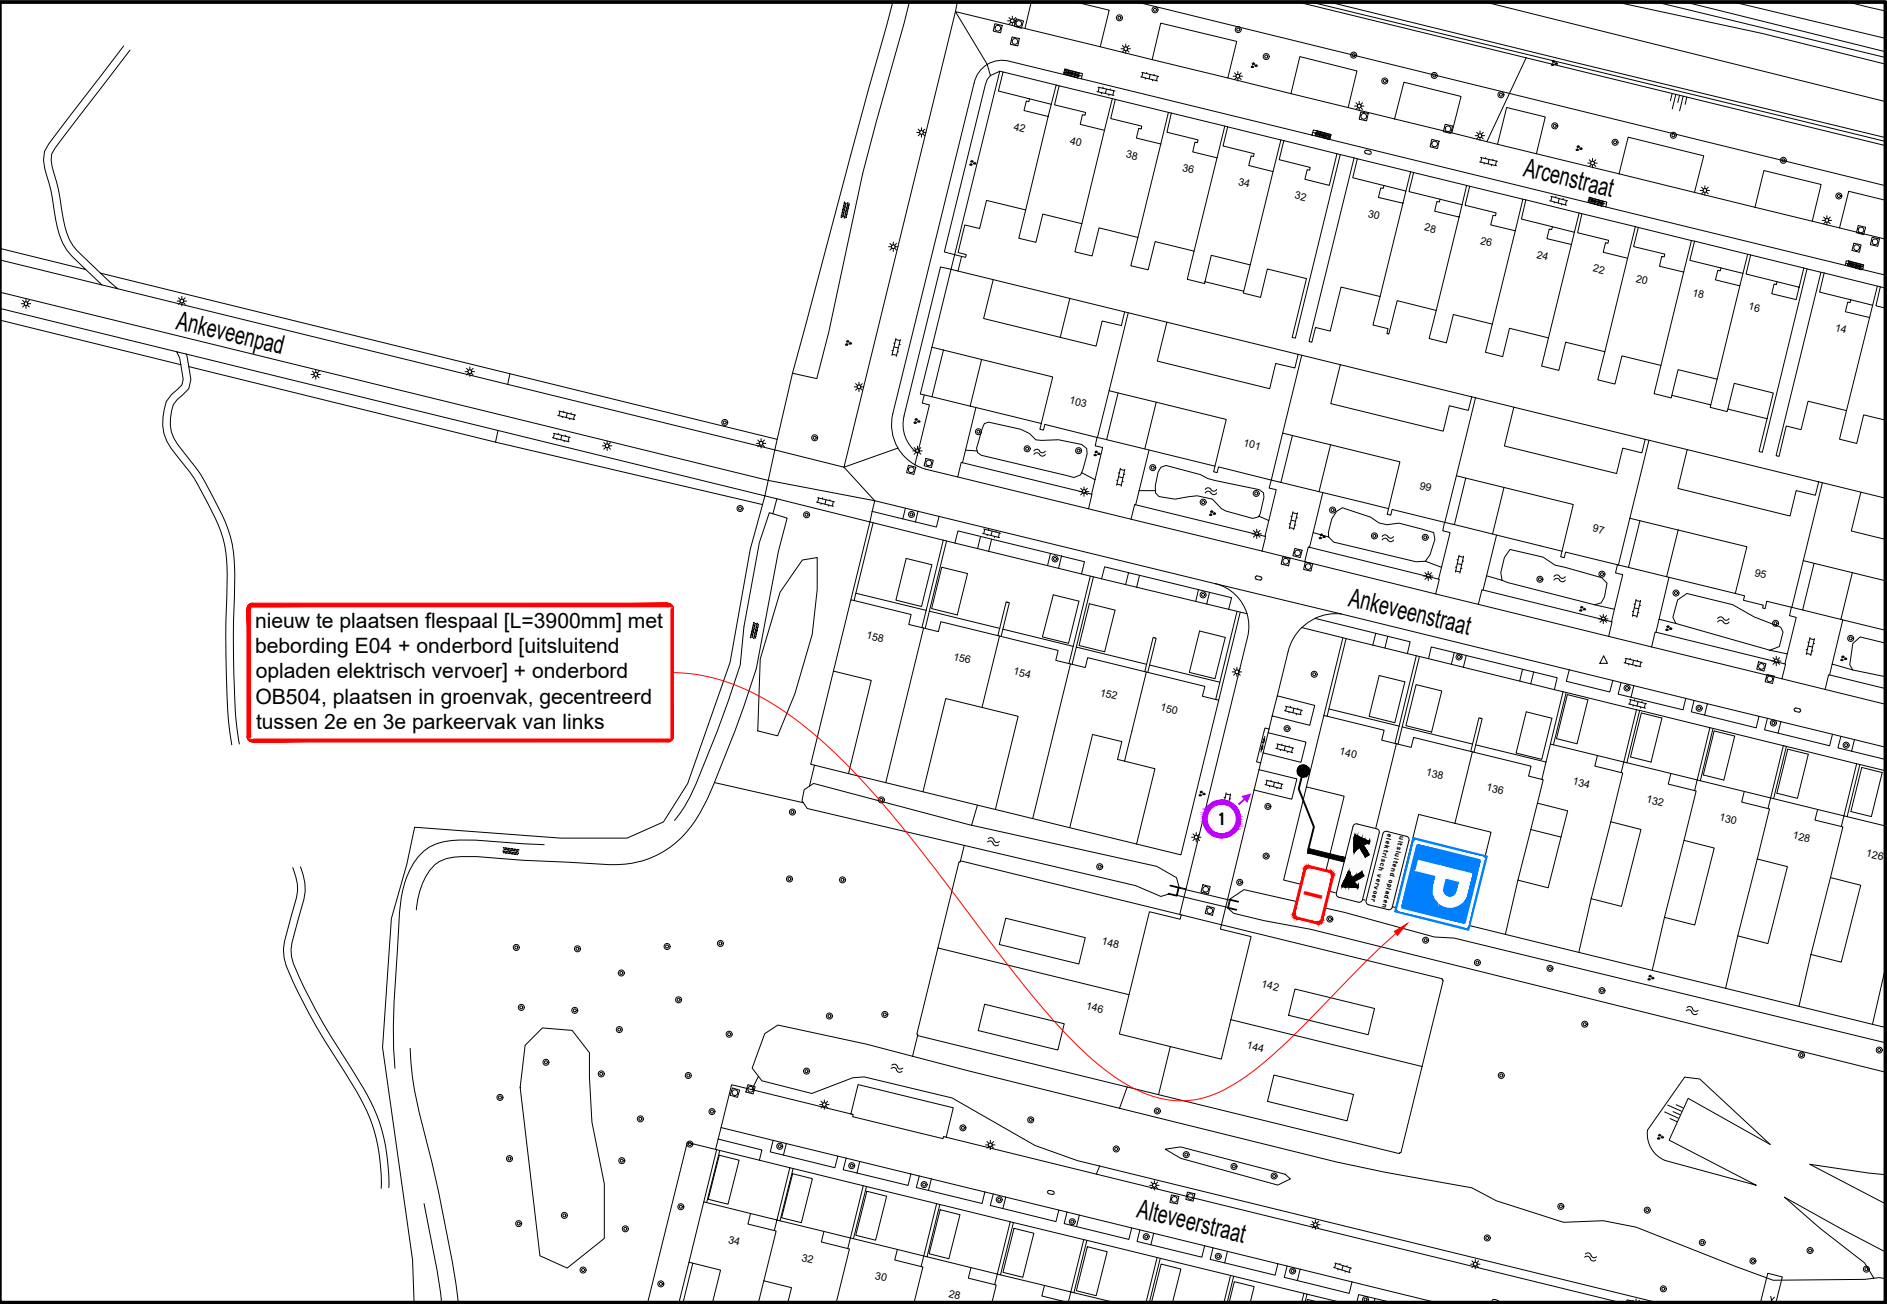

nieuw te plaatsen flespaal [L=3900mm] met bebording E04 + onderbord [uitsluitend opladen elektrisch vervoer] + onderbord OB504, plaatsen in groenvak, gecentreerd tussen 2e en 3e parkeervak van links

B

Hoeveelhedenstaat

nieuw:
1x flespaal [L=3900mm] + E04-bord + onderbord 'uitsluitend opladen elektrisch vervoer' + onderbord OB504; type I

verplaatsen:
-

verwijderen:
-

Locatie



Legenda



orientatie

afmetingen standaard RVV-bebording

		type bord			
vormgeving bord	maat				
rond	diameter	400	600	800	1000
driehoek	zijde	500	700	900	1100
vierkant	zijde	400	600	800	1000
rechthoek	breedte	300	400	600	800
	hoogte	450	600	900	1200
achthoek	hoogte	X	700	900	X

plaatsing RVV-bebording

- hoogte onderkant bebording ten opzichte van verharding bedraagt minimaal 2,20 m
- bebording bevestigen op flespaal, tenzij anders vermeld
- lengte flespaal onder de grond bedraagt ca. 0,80 m

A



RAMUDDEN BV
Tel: +31 (0) 21 32 32 32
Email: info@ramudden.nl
Website: www.ramudden.nl



Laadpaal Ankeveenstraat 140 te Tilburg

Permanente verkeersmaatregelen
Verkeersbesluit elektrisch vervoer

opdrachtgever:

tekenaar: RHE 15-03-25 vrijgave: MJA 15-03-25

versie: 1.0 - Definitief blad: 1 van: 1

schaal: 1:1000 formaat: A3

tekeningnr.: 202315604-574