


B

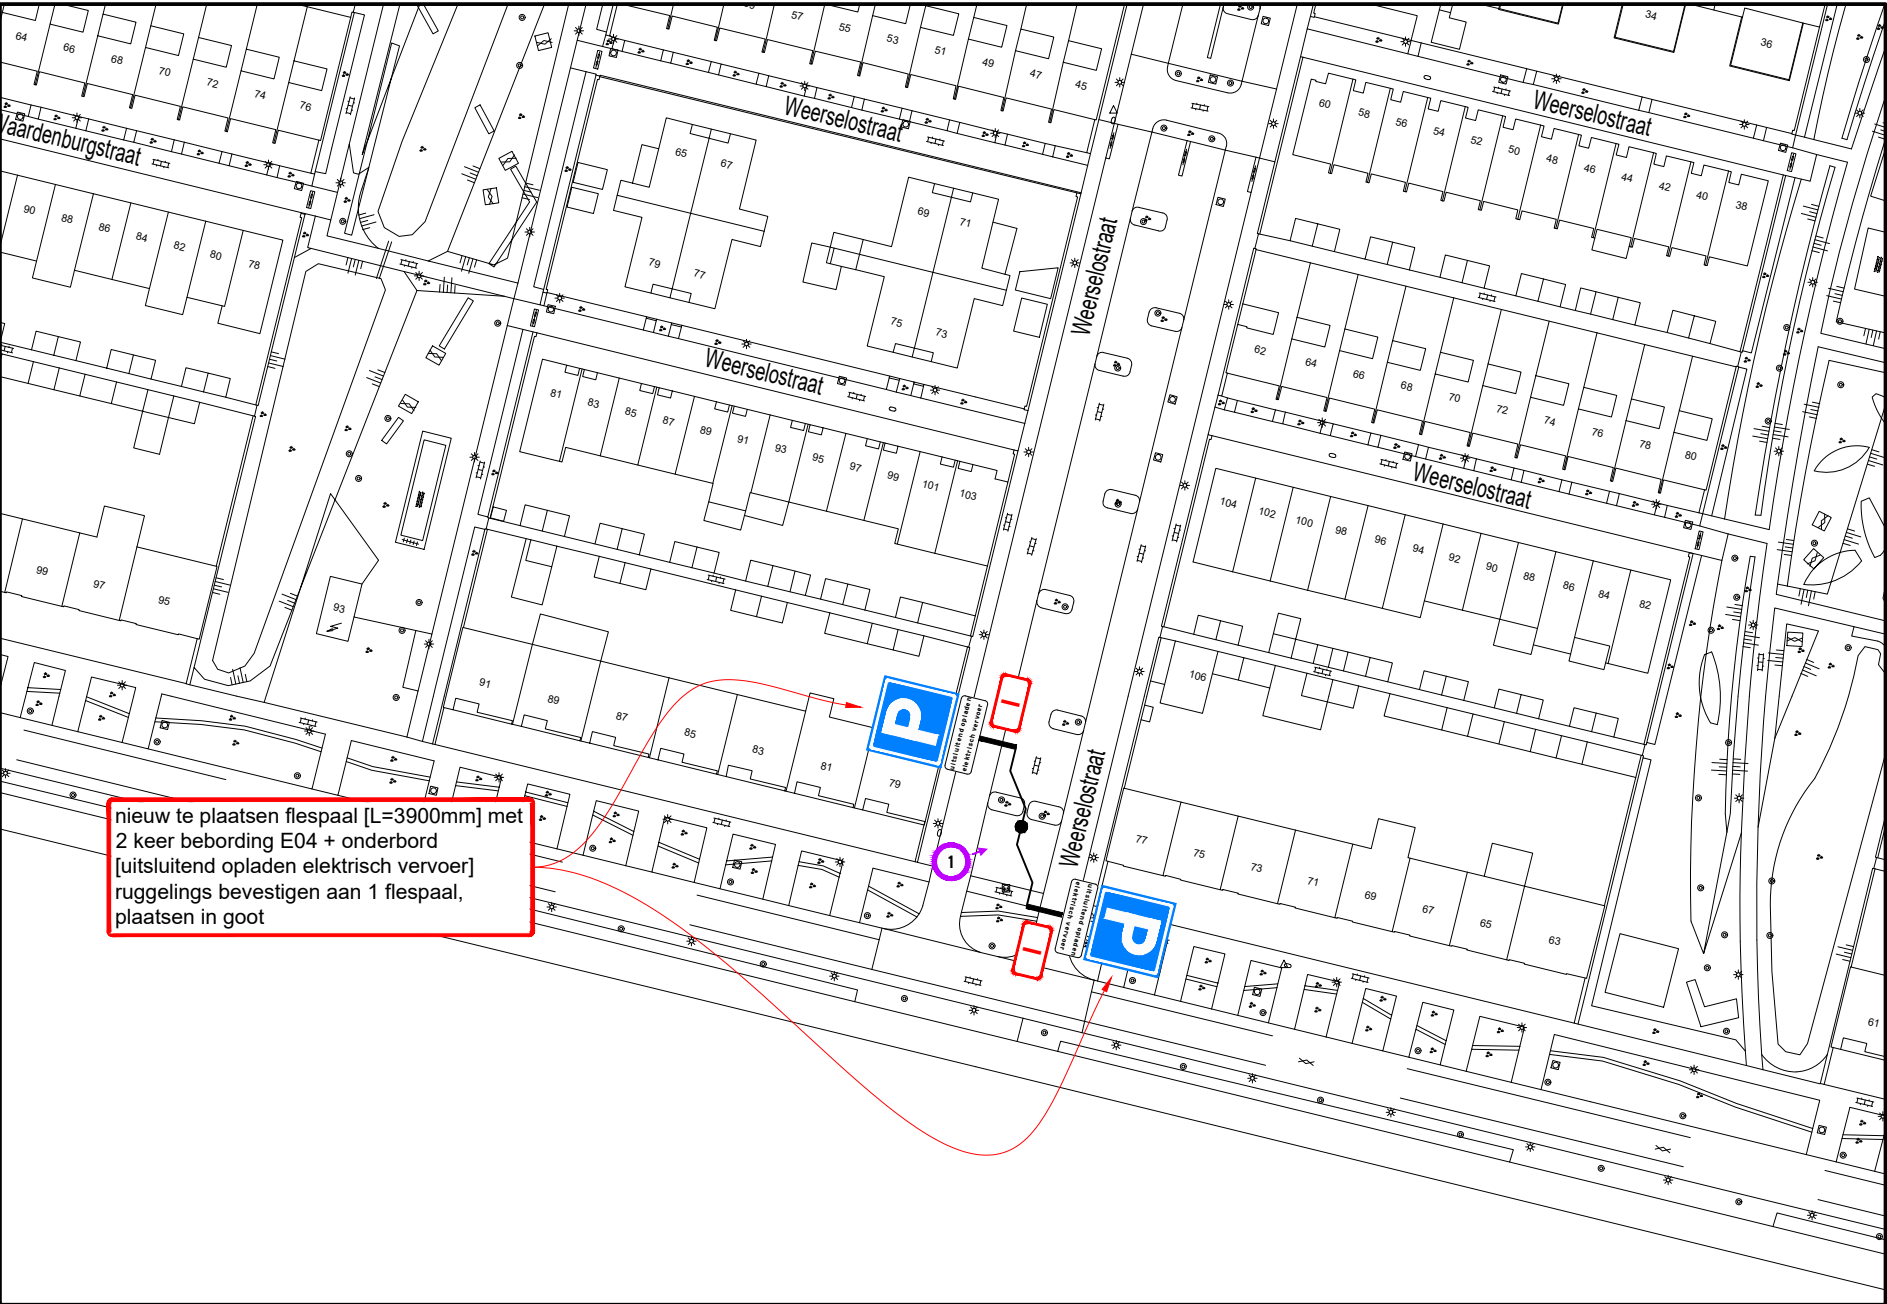

A



Hoeveelhedenstaat

nieuw:  
1x flespaal [L=3900mm] + E04-bord (2x) + onderbord 'uitsluitend opladen elektrisch vervoer' (2x); type I


verplaatsen:

-

verwijderen:

-

Locatie

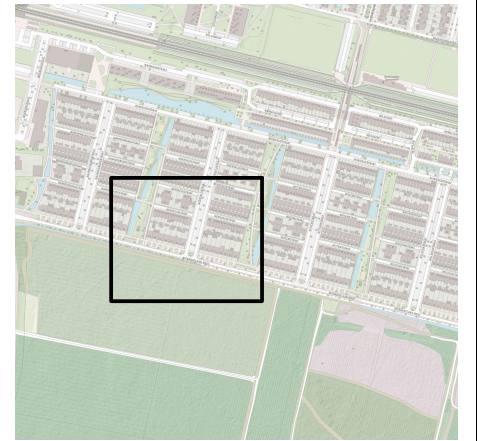

Legenda



| afmetingen standaard RVV-bebording |          | type bord |     |     |      |
|------------------------------------|----------|-----------|-----|-----|------|
| vormgeving bord                    |          | maat      |     |     |      |
| rond                               | diameter | 400       | 600 | 800 | 1000 |
| driehoek                           | zijde    | 500       | 700 | 900 | 1100 |
| vierkant                           | zijde    | 400       | 600 | 800 | 1000 |
| rechthoek                          | breedte  | 300       | 400 | 600 | 800  |
|                                    | hoogte   | 450       | 600 | 900 | 1200 |
| achthoek                           | hoogte   | X         | 700 | 900 | X    |
| maten in mm                        |          |           |     |     |      |

plaatsing RVV-bebording

- hoogte onderkant bebording ten opzichte van verharding bedraagt minimaal 2,20 m
- bebording bevestigen op flespaal, tenzij anders vermeld
- lengte flespaal onder de grond bedraagt ca. 0,80 m



Laadpaal Witbrantlaan West 77 te Tilburg  
Permanente verkeersmaatregelen  
Verkeersbesluit elektrisch vervoer



|                                                                                                 |                                    |
|-------------------------------------------------------------------------------------------------|------------------------------------|
| RAMIDDEN BV<br>Tel: +31 (0) 21 21 22 232<br>Email: info@ramudden.nl<br>Website: www.ramudden.nl | opdrachtgever:<br>GEMEENTE TILBURG |
| tekenaar: RHE 17-03-25                                                                          | vrijgave: MJA 17-03-25             |
| versie: 1.0 - Definitief                                                                        | blad: 1 van: 1                     |
| schaal: 1:1000                                                                                  | formaat: A3                        |
| tekeningnr.: 202315604-525                                                                      |                                    |