


B

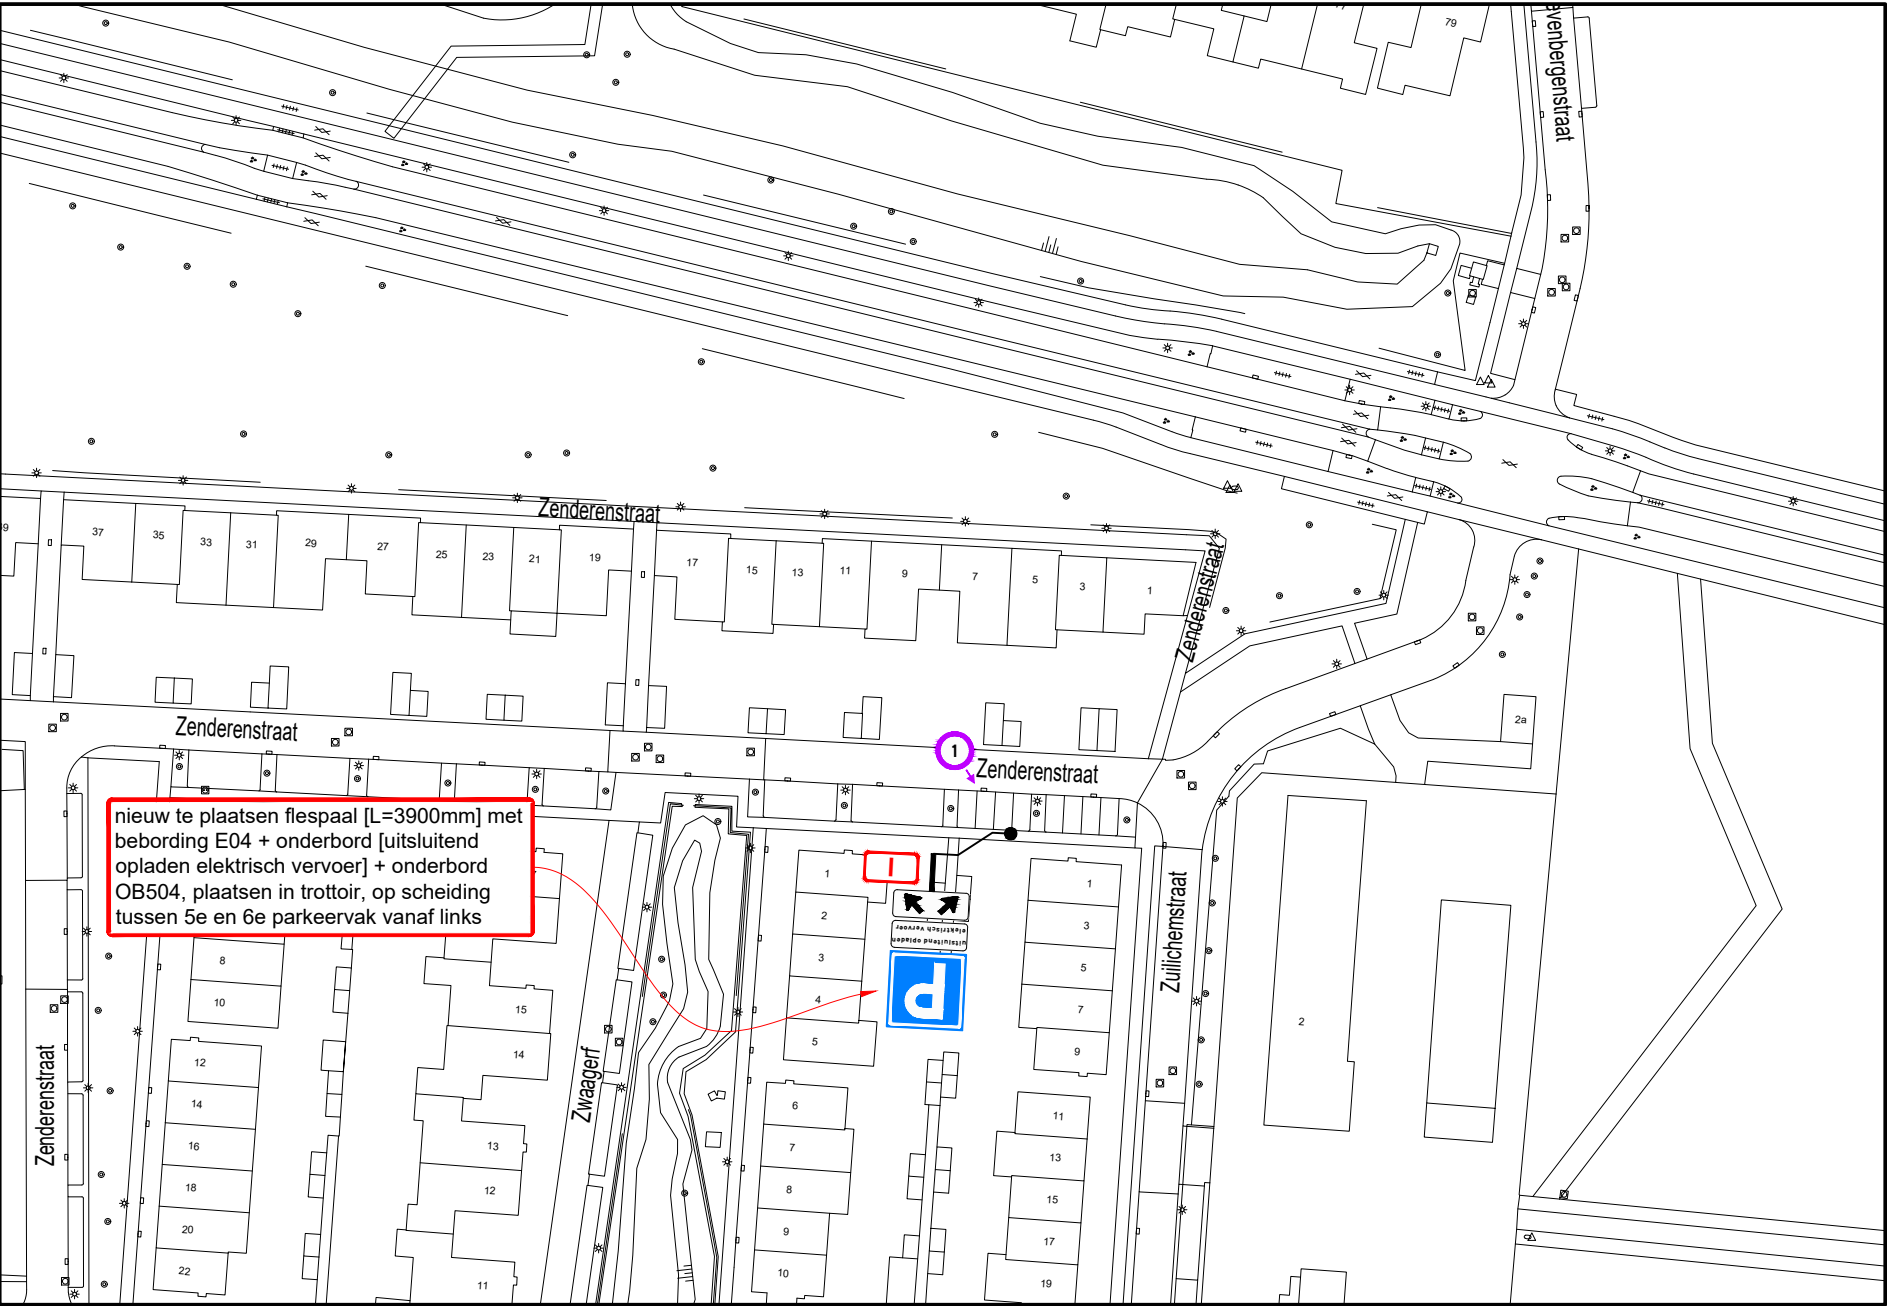

B

A



A

Hoeveelhedenstaat

nieuw:
1x flespaal [L=3900mm] + E04-bord +
onderbord 'uitsluitend opladen elektrisch
vervoer' + onderbord OB504; type I

verplaatsen:

-

verwijderen:

-

Locatie



Legenda



afmetingen standaard RVV-bebording

		type bord			
vormgeving bord	maat				
rond	diameter	400	600	800	1000
driehoek	zijde	500	700	900	1100
vierkant	zijde	400	600	800	1000
rechthoek	breedte	300	400	600	800
	hoogte	450	600	900	1200
achthoek	hoogte	X	700	900	X

maten in mm

plaatsing RVV-bebording

- hoogte onderkant bebording ten opzichte van verharding bedraagt minimaal 2,20 m
- bebording bevestigen op flespaal, tenzij anders vermeld
- lengte flespaal onder de grond bedraagt ca. 0,80 m



Laadpaal Zuilichemstraat 1 te Tilburg

Permanente verkeersmaatregelen
Verkeersbesluit elektrisch vervoer

RAMUDDEN BV
Tel: +31 (0) 21 32 32 32
Email: info@ramudden.nl
Website: www.ramudden.nl



opdrachtgever:



tekenaar: RHE 17-03-25 vrijgave: MJA 17-03-25

versie: 1.0 - Definitief blad: 1 van: 1

schaal: 1:1000 formaat: A3

tekeningnr.: 202315604-528

© Ramudden BV