



B

 

B

A

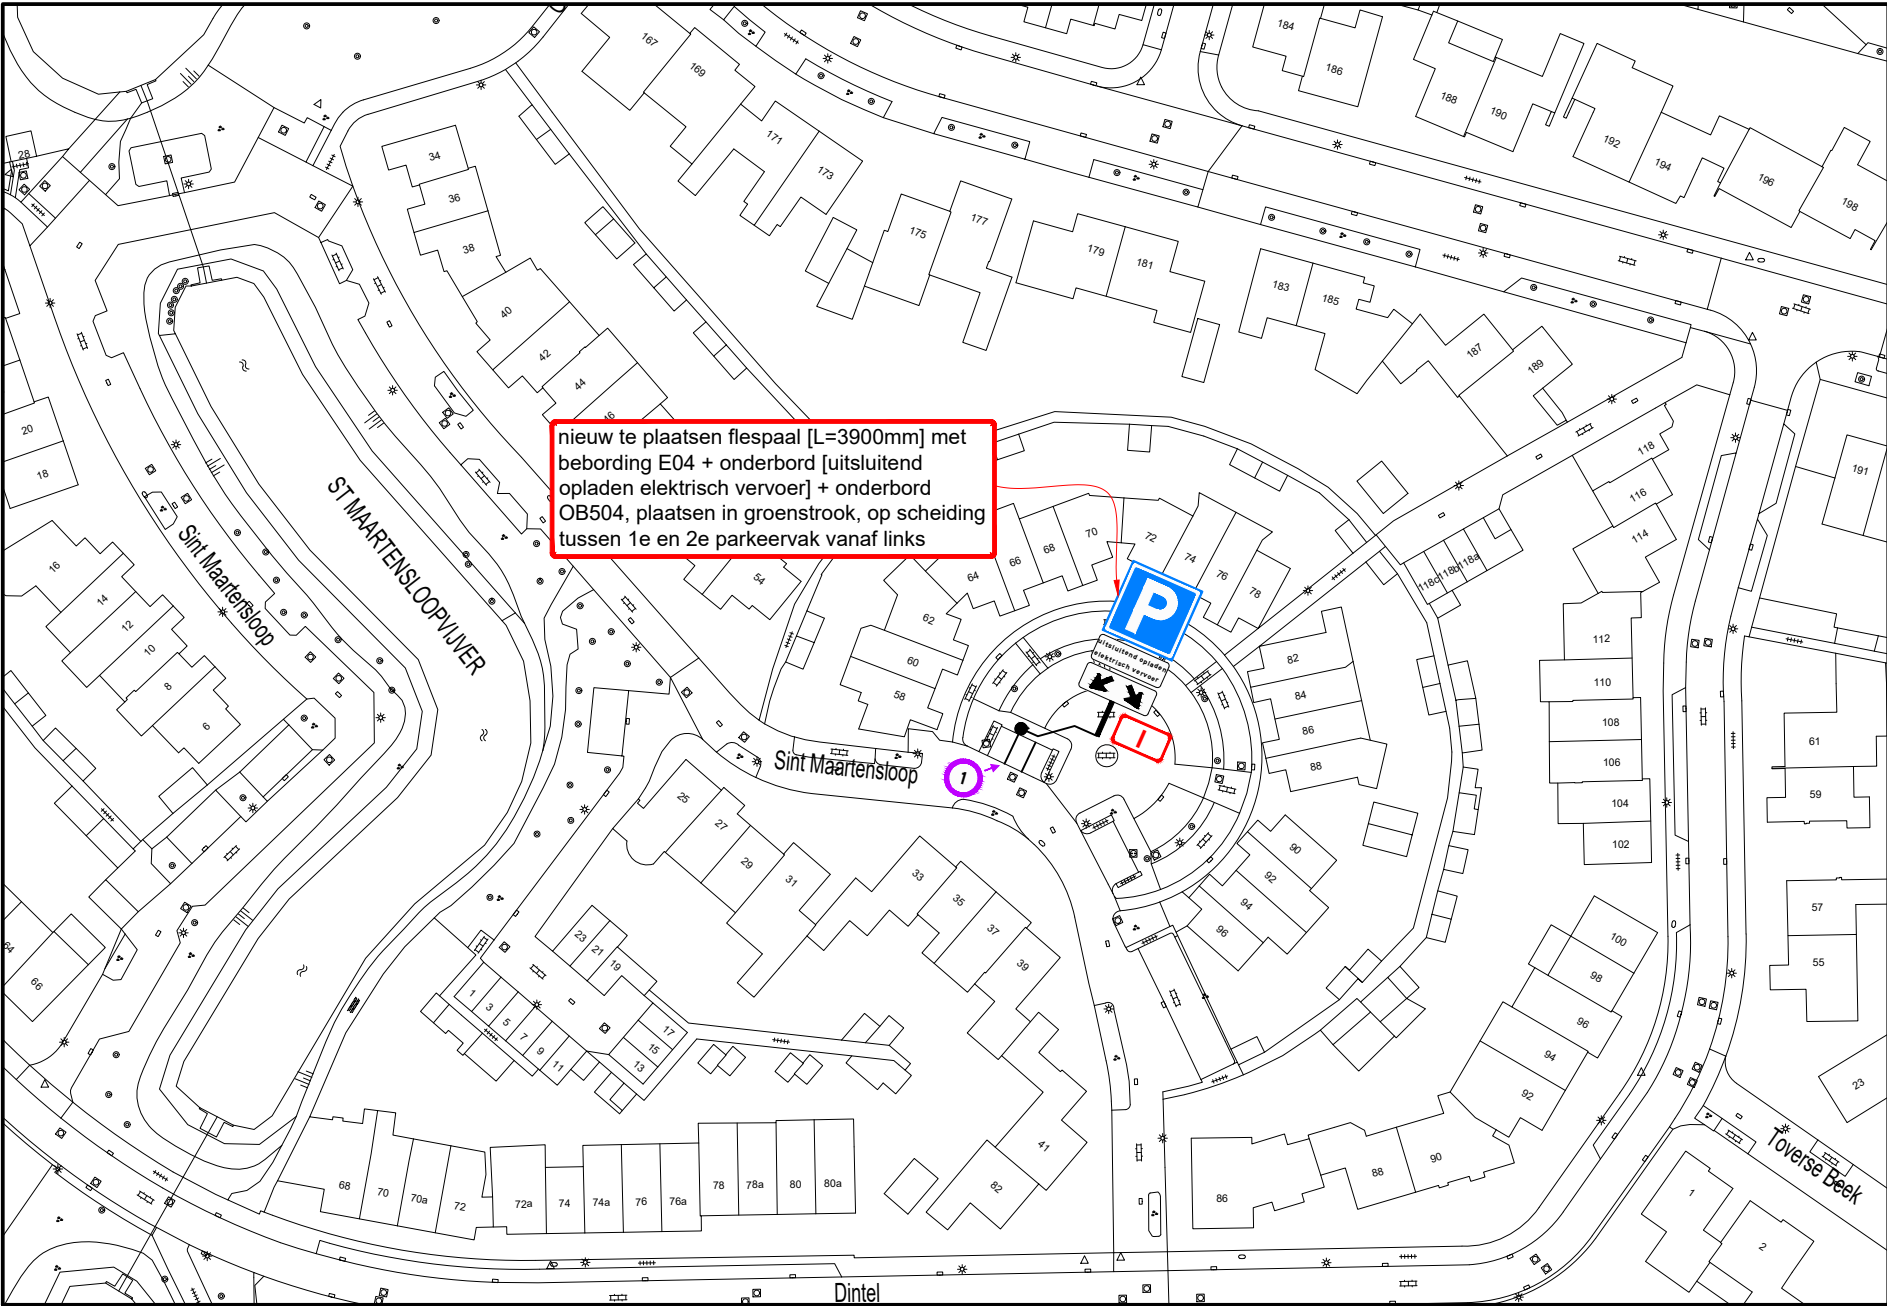

A


Hoeveelhedenstaat

nieuw:
1x flespaal [L=3900mm] + E04-bord + onderbord 'uitsluitend opladen elektrisch vervoer' + onderbord OB504; type I

verplaatsen:
-

verwijderen:
-

Locatie

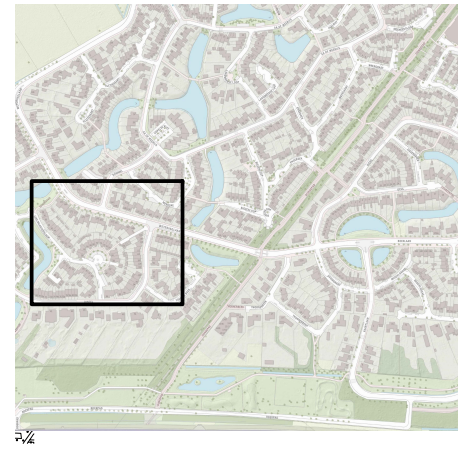

Legenda



orientatie

afmetingen standaard RVV-bebording		type bord			
vormgeving bord	maat				
rond	diameter	400	600	800	1000
driehoek	zijde	500	700	900	1100
vierkant	zijde	400	600	800	1000
rechthoek	breedte	300	400	600	800
	hoogte	450	600	900	1200
achthoek	hoogte	X	700	900	X

maten in mm

plaatsing RVV-bebording

- hoogte onderkant bebording ten opzichte van verharding bedraagt minimaal 2,20 m
- bebording bevestigen op flespaal, tenzij anders vermeld
- lengte flespaal onder de grond bedraagt ca. 0,80 m



Laadpaal Sint Maartensloop 35 te Tilburg
Permanente verkeersmaatregelen
Verkeersbesluit elektrisch vervoer



RAMUDDEN BV Tilburg Tel: +31 (0) 13 21 32 332 Email: info@ramudden.nl Website: www.ramudden.nl		opdrachtgever: GEMEENTE TILBURG	
tekenaar: PKE	13-03-25	vrijgave: MJA	13-03-25
versie: 1.0 - Definitief	blad: 1	van: 1	
schaal: 1:1000	formaat: A3		
tekeningnr.: 202315604-542			
© Ramudden BV			