


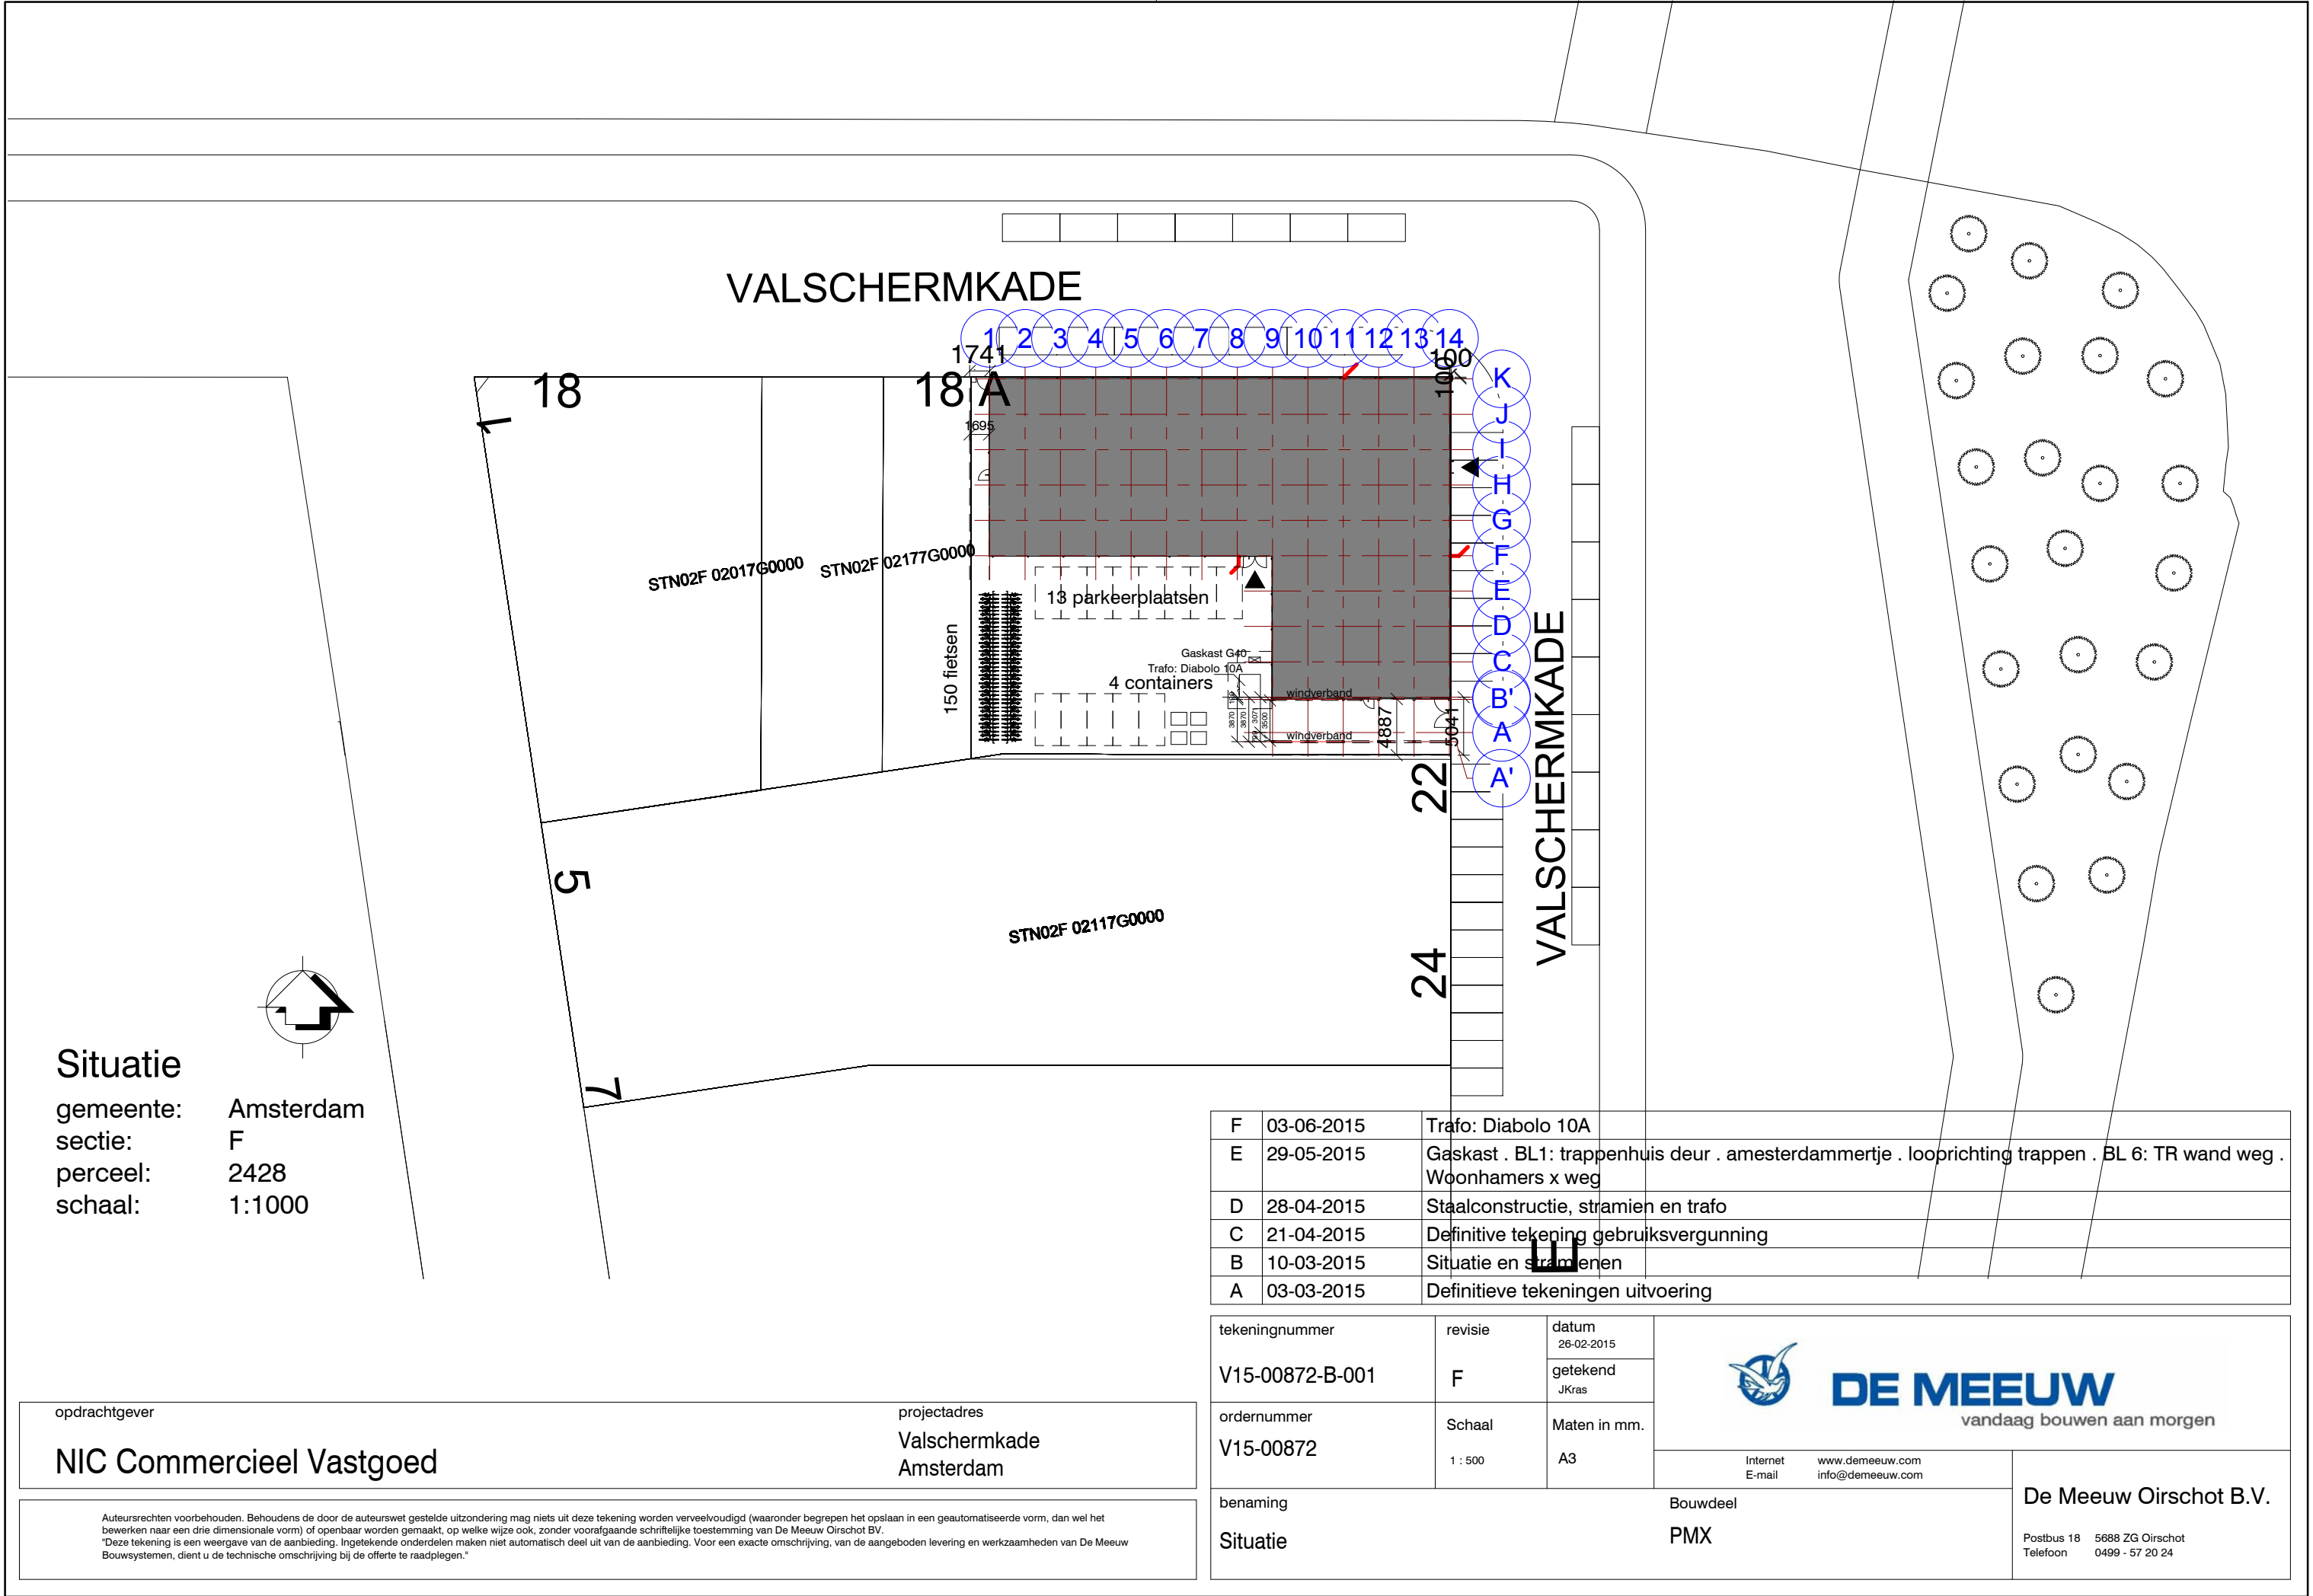


Situatie

gemeente: Amsterdam
sectie: F
perceel: 2428
schaal: 1:1000

F	03-06-2015	Trafo: Diabolo 10A			
E	29-05-2015	Gaskast . BL1: trappenhuis deur . amsterdammertje . looprichting trappen . BL 6: TR wand weg . Woonhamers x weg			
D	28-04-2015	Staalconstructie, stramen en trafo			
C	21-04-2015	Definitive tekening gebruiksvergunning			
B	10-03-2015	Situatie en stramen			
A	03-03-2015	Definitieve tekeningen uitvoering			

tekeningnummer	revisie	datum	DE MEEUW vandaag bouwen aan morgen		
V15-00872-B-001	F	26-02-2015			
		getekend JKras			
ordernummer	Schaal	Maten in mm.	Internet E-mail: www.demeeuw.com info@demeeuw.com De Meeuw Oirschot B.V. Postbus 18 5688 ZG Oirschot Telefoon 0499 - 57 20 24		
V15-00872	1 : 500	A3			
benaming	Bouwdeel				
Situatie	PMX				

Auteursrechten voorbehouden. Behoudens de door de auteurswet gestelde uitzondering mag niets uit deze tekening worden vervaelvoudigd (waaronder begrepen het opslaan in een geautomatiseerde vorm, dan wel het bewerken naar een drie dimensionale vorm) of openbaar worden gemaakt, op welke wijze ook, zonder voorafgaande schriftelijke toestemming van De Meeuw Oirschot BV.
Deze tekening is een weergave van de aanbieding. Ingetekende onderdelen maken niet automatisch deel uit van de aanbieding. Voor een exacte omschrijving, van de aangeboden levering en werkzaamheden van De Meeuw Bouwsystemen, dient u de technische omschrijving bij de offerte te raadplegen.

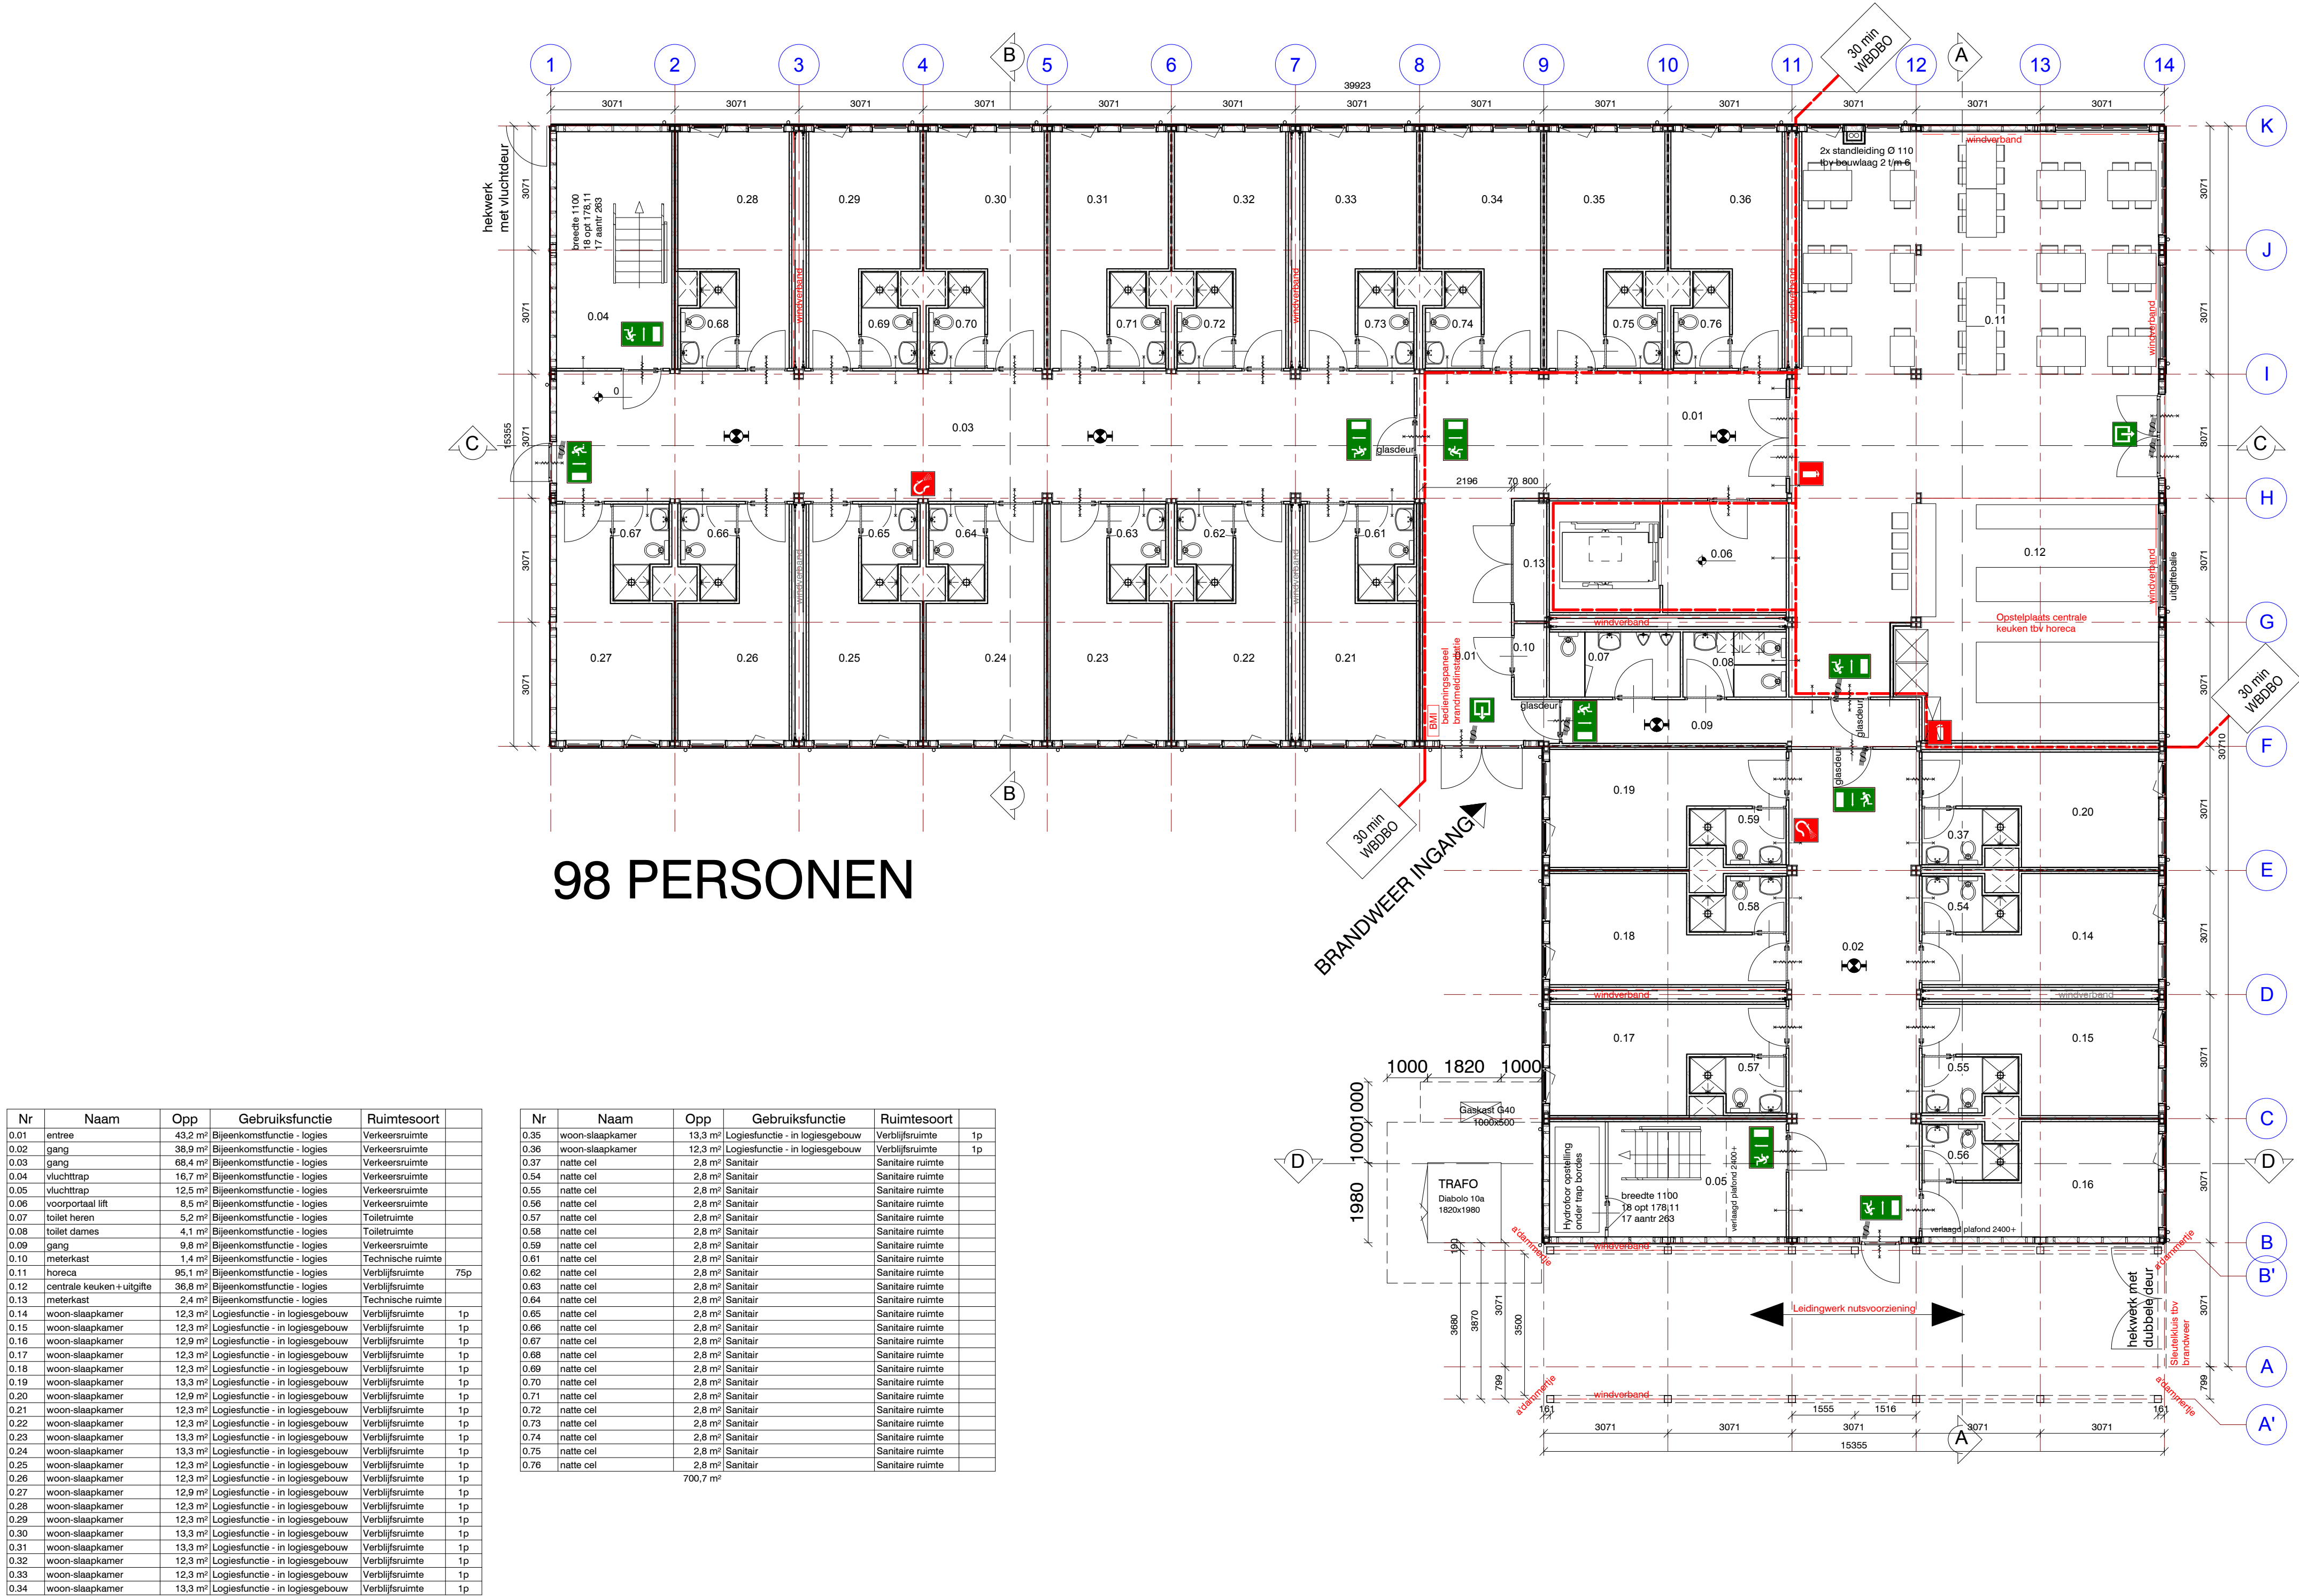

98 PERSONEN

Nr	Naam	Opp	Gebruiksfunctie	Ruimtesoort
0.01	entree	43.2 m²	Bijeenkomstfunctie - logies	Verkeersruimte
0.02	gang	38.9 m²	Bijeenkomstfunctie - logies	Verkeersruimte
0.03	gang	68.4 m²	Bijeenkomstfunctie - logies	Verkeersruimte
0.04	vluchtrap	16.7 m²	Bijeenkomstfunctie - logies	Verkeersruimte
0.05	vluchtrap	12.5 m²	Bijeenkomstfunctie - logies	Verkeersruimte
0.06	voortraal lift	8.5 m²	Bijeenkomstfunctie - logies	Verkeersruimte
0.07	toilet heren	5.2 m²	Bijeenkomstfunctie - logies	Toiletteruimte
0.08	toilet dames	4.1 m²	Bijeenkomstfunctie - logies	Toiletteruimte
0.09	gang	9.8 m²	Bijeenkomstfunctie - logies	Verkeersruimte
0.10	meterkast	1.4 m²	Bijeenkomstfunctie - logies	Technische ruimte
0.11	horeca	95.1 m²	Bijeenkomstfunctie - logies	Verkeersruimte
0.12	centrale keuken + uitgifte	36.8 m²	Bijeenkomstfunctie - logies	Verkeersruimte
0.13	meterkast	2.4 m²	Bijeenkomstfunctie - logies	Technische ruimte
0.14	woon-slaapkamer	12.3 m²	Logiesfunctie - in logiesgebouw	Verkeersruimte
0.15	woon-slaapkamer	12.3 m²	Logiesfunctie - in logiesgebouw	Verkeersruimte
0.16	woon-slaapkamer	12.9 m²	Logiesfunctie - in logiesgebouw	Verkeersruimte
0.17	woon-slaapkamer	12.3 m²	Logiesfunctie - in logiesgebouw	Verkeersruimte
0.18	woon-slaapkamer	12.3 m²	Logiesfunctie - in logiesgebouw	Verkeersruimte
0.19	woon-slaapkamer	13.3 m²	Logiesfunctie - in logiesgebouw	Verkeersruimte
0.20	woon-slaapkamer	12.9 m²	Logiesfunctie - in logiesgebouw	Verkeersruimte
0.21	woon-slaapkamer	12.3 m²	Logiesfunctie - in logiesgebouw	Verkeersruimte
0.22	woon-slaapkamer	12.3 m²	Logiesfunctie - in logiesgebouw	Verkeersruimte
0.23	woon-slaapkamer	13.3 m²	Logiesfunctie - in logiesgebouw	Verkeersruimte
0.24	woon-slaapkamer	13.3 m²	Logiesfunctie - in logiesgebouw	Verkeersruimte
0.25	woon-slaapkamer	12.3 m²	Logiesfunctie - in logiesgebouw	Verkeersruimte
0.26	woon-slaapkamer	12.3 m²	Logiesfunctie - in logiesgebouw	Verkeersruimte
0.27	woon-slaapkamer	12.9 m²	Logiesfunctie - in logiesgebouw	Verkeersruimte
0.28	woon-slaapkamer	12.3 m²	Logiesfunctie - in logiesgebouw	Verkeersruimte
0.29	woon-slaapkamer	12.3 m²	Logiesfunctie - in logiesgebouw	Verkeersruimte
0.30	woon-slaapkamer	13.3 m²	Logiesfunctie - in logiesgebouw	Verkeersruimte
0.31	woon-slaapkamer	13.3 m²	Logiesfunctie - in logiesgebouw	Verkeersruimte
0.32	woon-slaapkamer	12.3 m²	Logiesfunctie - in logiesgebouw	Verkeersruimte
0.33	woon-slaapkamer	12.3 m²	Logiesfunctie - in logiesgebouw	Verkeersruimte
0.34	woon-slaapkamer	13.3 m²	Logiesfunctie - in logiesgebouw	Verkeersruimte

Nr	Naam	Opp	Gebruiksfunctie	Ruimtesoort
0.35	woon-slaapkamer	13.3 m²	Logiesfunctie - in logiesgebouw	Verkeersruimte
0.36	woon-slaapkamer	12.3 m²	Logiesfunctie - in logiesgebouw	Verkeersruimte
0.37	natte cel	2.8 m²	Sanitair	Sanitaire ruimte
0.54	natte cel	2.8 m²	Sanitair	Sanitaire ruimte
0.55	natte cel	2.8 m²	Sanitair	Sanitaire ruimte
0.56	natte cel	2.8 m²	Sanitair	Sanitaire ruimte
0.57	natte cel	2.8 m²	Sanitair	Sanitaire ruimte
0.58	natte cel	2.8 m²	Sanitair	Sanitaire ruimte
0.59	natte cel	2.8 m²	Sanitair	Sanitaire ruimte
0.61	natte cel	2.8 m²	Sanitair	Sanitaire ruimte
0.62	natte cel	2.8 m²	Sanitair	Sanitaire ruimte
0.63	natte cel	2.8 m²	Sanitair	Sanitaire ruimte
0.64	natte cel	2.8 m²	Sanitair	Sanitaire ruimte
0.65	natte cel	2.8 m²	Sanitair	Sanitaire ruimte
0.66	natte cel	2.8 m²	Sanitair	Sanitaire ruimte
0.67	natte cel	2.8 m²	Sanitair	Sanitaire ruimte
0.68	natte cel	2.8 m²	Sanitair	Sanitaire ruimte
0.69	natte cel	2.8 m²	Sanitair	Sanitaire ruimte
0.70	natte cel	2.8 m²	Sanitair	Sanitaire ruimte
0.71	natte cel	2.8 m²	Sanitair	Sanitaire ruimte
0.72	natte cel	2.8 m²	Sanitair	Sanitaire ruimte
0.73	natte cel	2.8 m²	Sanitair	Sanitaire ruimte
0.74	natte cel	2.8 m²	Sanitair	Sanitaire ruimte
0.75	natte cel	2.8 m²	Sanitair	Sanitaire ruimte
0.76	natte cel	2.8 m²	Sanitair	Sanitaire ruimte

renvooi PMX tijdelijk volgens art 1.14 BB 2012		
gevels	stalen golfplaat, aluminium RAL 9007	
ramen en kozijnen	kunststof, kleur wit RAL 9016	
deurkozijnen	kunststof, kleur wit RAL 9016	
buitendeuren	kunststof, kleur wit RAL 9016	
dakbedekking	EPDM-dakbedekking, kleur zwart, volgens NEN 6063	

dakisolatie	RC-waarde > 4,5 m² K/W
gevelisolatie	RC-waarde > 4,5 m² K/W
vloerisolatie	RC-waarde > 3,5 m² K/W
isolatie glas	U-waarde > 4,2 W/m² K
geluidsisolatie buitenwand	Rw = 32dB RA,v = 29dB
geluidsisolatie binnenwand	Rw,lab = 40dB
installatiegeluid	volgens art. 3.11

verwarming	volgens NEN-EN 12831/A11
elektra	volgens NEN 1010
water	volgens NEN 1006
glas	glas onder 850 mm b.k. vloer wordt volgens NEN 3596 uitgevoerd in veiligheidsglas
bouwconstructies	volgens Eurocodes 0-1-2-3-4-5-6-7-8-9
bescherming tegen ratten en muizen	volgens afd 3.10 BB 2012
Riolering	volgens NEN 3215

hoofddraagconstructie	60 minuten brandwerend
dakconstructie / verdiepingsvloer	60 minuten brandwerend
brandcompartimentering	WBDO 30 minuten volgens art. 2.84 BB 2012
beperking van ontwikkelen van brand en rook	volgens afd 2.9 BB 2012
beloopbaar vlak vluchtroute	volgens NEN 6065
schachten/ontbrandbaar materiaal	volgens NEN 6064
afvoerkanalen	volgens NEN 6062
ontruimingsinstallatie	volgens NEN 2575 Ja
brandmeldinstallatie	volgens NEN 2535 Ja, volledig + certificaat
brandslang	haspel 20m1 volgens art 6.28 BB 2012
vluchtwegaanduiding	volgens art 6.24 BB2012 en NEN 6088
noodverlichting	volgens art. 6.3 BB 2012
tekst "nooddeur vrijhouden"	volgens NEN 3011
zelfsluitende deur	deur te openen zonder losse voorwerpen (bv. sleutel)
deur te openen met duwbalk	indien meer dan 100 personen aangewezen op deur
WBDO van 30 of 60 minuten	
vluchtroute	

kantoorfunctie	 m²	gebruiksoppervlakte	5050 m²
onderwijsfunctie	 m²	vloeroppervlakte verblijfsgebied	2600 m²
bijeenkomstfunctie	420 m²	bruto vloeroppervlak	5050 m²
gezondheidszorgfunctie	 m²	bruto inhoud	15900 m³
logiesfunctie	2170 m²		
sportfunctie	 m²		
Winkelfunctie	 m²		

H	05-06-2015	Brandweer ingang en sub-brandcompartimentering
G	03-06-2015	Trafo: Diabolo 10A
F	29-05-2015	Gaskast . BL1: trappenhuis deur . amsterdammertje . looprichting trappen . BL 6: TR wand weg . Woonhamers x weg
E	20-05-2015	BC aangepast en oostgevel
D	01-05-2015	Schacht, hydrofoor en meterkast
C	28-04-2015	Staalconstructie, stramien en trafo
B	21-04-2015	Definitieve tekening gebruiksvergunning
A	03-03-2015	Definitieve tekeningen uitvoering


opdrachtgever	projectadres Valschermkade Amsterdam
NIC Commercieel Vastgoed	

tekeningnummer	revisie	datum		vandaag bouwen aan morgen
V15-00872-B-010	H	26-02-2015		
ordernummer	Schaal	Maten in mm.		
V15-00872	As indicated	420*840		
benaming			Bouwdeel	De Meeuw Oirschot B.V.
Begane grond/ Bouwlaag 1			PMX	Postbus 18 5688 ZG Oirschot Telefoon 0499 - 57 20 24

Auteursrechten voorbehouden. Behoudens de door de auteurswet gestelde uitzondering mag niets uit deze tekening worden vervoerd of verspreid (waaronder begrepen het opslaan in een geautomatiseerde vorm, dan wel het bewerken naar een drie dimensionale vorm) of openbaar worden gemaakt, op welke wijze ook, zonder voorafgaande schriftelijke toestemming van De Meeuw Oirschot BV.
Deze tekening is een weergave van de aanbesteding. Ingekleurde onderdelen maken niet automatisch deel uit van de aanbesteding. Voor een exacte omschrijving, van de aangeboden levering en werkzaamheden van De Meeuw Bouwsystemen, dient u de technische omschrijving bij de offerte te raadplegen.

Nr	Naam	Opp	Gebruiksfunctie	Ruimtesoort
1.01	voorportaal lift	8.5 m²	Bijeenkomstfunctie - logies	Verkeersruimte
1.02	gang	87.1 m²	Bijeenkomstfunctie - logies	Verkeersruimte
1.03	gang	78.9 m²	Bijeenkomstfunctie - logies	Verkeersruimte
1.04	vluchtrap	6.4 m²	Bijeenkomstfunctie - logies	Verkeersruimte
1.05	vluchtrap	6.0 m²	Bijeenkomstfunctie - logies	Verkeersruimte
1.06	Opslag horeca	15.6 m²	Bijeenkomstfunctie - logies	Onbenoemde ruimte
1.10	centrale keuken/woonkamer	53.0 m²	Bijeenkomstfunctie - logies	Verblifruimte 20p
1.11	woon-slaapkamer	13.3 m²	Logiesfunctie - in logiesgebouw	Verblifruimte 1p
1.12	woon-slaapkamer	12.9 m²	Logiesfunctie - in logiesgebouw	Verblifruimte 1p
1.13	woon-slaapkamer	12.9 m²	Logiesfunctie - in logiesgebouw	Verblifruimte 1p
1.14	woon-slaapkamer	12.3 m²	Logiesfunctie - in logiesgebouw	Verblifruimte 1p
1.15	woon-slaapkamer	12.3 m²	Logiesfunctie - in logiesgebouw	Verblifruimte 1p
1.16	woon-slaapkamer	12.9 m²	Logiesfunctie - in logiesgebouw	Verblifruimte 1p
1.17	woon-slaapkamer	12.3 m²	Logiesfunctie - in logiesgebouw	Verblifruimte 1p
1.18	woon-slaapkamer	12.3 m²	Logiesfunctie - in logiesgebouw	Verblifruimte 1p
1.19	woon-slaapkamer	13.3 m²	Logiesfunctie - in logiesgebouw	Verblifruimte 1p
1.20	woon-slaapkamer	13.3 m²	Logiesfunctie - in logiesgebouw	Verblifruimte 1p
1.21	woon-slaapkamer	12.3 m²	Logiesfunctie - in logiesgebouw	Verblifruimte 1p
1.22	woon-slaapkamer	12.3 m²	Logiesfunctie - in logiesgebouw	Verblifruimte 1p
1.23	woon-slaapkamer	13.3 m²	Logiesfunctie - in logiesgebouw	Verblifruimte 1p
1.24	woon-slaapkamer	13.3 m²	Logiesfunctie - in logiesgebouw	Verblifruimte 1p
1.25	woon-slaapkamer	12.3 m²	Logiesfunctie - in logiesgebouw	Verblifruimte 1p
1.26	woon-slaapkamer	12.3 m²	Logiesfunctie - in logiesgebouw	Verblifruimte 1p
1.27	woon-slaapkamer	12.9 m²	Logiesfunctie - in logiesgebouw	Verblifruimte 1p
1.28	woon-slaapkamer	12.3 m²	Logiesfunctie - in logiesgebouw	Verblifruimte 1p
1.29	woon-slaapkamer	12.3 m²	Logiesfunctie - in logiesgebouw	Verblifruimte 1p
1.30	woon-slaapkamer	13.3 m²	Logiesfunctie - in logiesgebouw	Verblifruimte 1p
1.31	woon-slaapkamer	13.3 m²	Logiesfunctie - in logiesgebouw	Verblifruimte 1p
1.32	woon-slaapkamer	12.3 m²	Logiesfunctie - in logiesgebouw	Verblifruimte 1p
1.33	woon-slaapkamer	13.3 m²	Logiesfunctie - in logiesgebouw	Verblifruimte 1p
1.34	woon-slaapkamer	13.3 m²	Logiesfunctie - in logiesgebouw	Verblifruimte 1p
1.35	woon-slaapkamer	12.3 m²	Logiesfunctie - in logiesgebouw	Verblifruimte 1p
1.36	woon-slaapkamer	12.3 m²	Logiesfunctie - in logiesgebouw	Verblifruimte 1p
1.37	woon-slaapkamer	12.3 m²	Logiesfunctie - in logiesgebouw	Verblifruimte 1p
1.51	natte cel	2.8 m²	Sanitair	Sanitaire ruimte
1.52	natte cel	2.8 m²	Sanitair	Sanitaire ruimte

Nr	Naam	Opp	Gebruiksfunctie	Ruimtesoort
1.53	natte cel	2.8 m²	Sanitair	Sanitaire ruimte
1.54	natte cel	2.8 m²	Sanitair	Sanitaire ruimte
1.55	natte cel	2.8 m²	Sanitair	Sanitaire ruimte
1.56	natte cel	2.8 m²	Sanitair	Sanitaire ruimte
1.57	natte cel	2.8 m²	Sanitair	Sanitaire ruimte
1.58	natte cel	2.8 m²	Sanitair	Sanitaire ruimte
1.59	natte cel	2.8 m²	Sanitair	Sanitaire ruimte
1.60	natte cel	2.8 m²	Sanitair	Sanitaire ruimte
1.61	natte cel	2.8 m²	Sanitair	Sanitaire ruimte
1.62	natte cel	2.8 m²	Sanitair	Sanitaire ruimte
1.63	natte cel	2.8 m²	Sanitair	Sanitaire ruimte
1.64	natte cel	2.8 m²	Sanitair	Sanitaire ruimte
1.65	natte cel	2.8 m²	Sanitair	Sanitaire ruimte
1.66	natte cel	2.8 m²	Sanitair	Sanitaire ruimte
1.67	natte cel	2.8 m²	Sanitair	Sanitaire ruimte
1.68	natte cel	2.8 m²	Sanitair	Sanitaire ruimte
1.69	natte cel	2.8 m²	Sanitair	Sanitaire ruimte
1.70	natte cel	2.8 m²	Sanitair	Sanitaire ruimte
1.71	natte cel	2.8 m²	Sanitair	Sanitaire ruimte
1.72	natte cel	2.8 m²	Sanitair	Sanitaire ruimte
1.73	natte cel	2.8 m²	Sanitair	Sanitaire ruimte
1.74	natte cel	2.8 m²	Sanitair	Sanitaire ruimte
1.75	natte cel	2.8 m²	Sanitair	Sanitaire ruimte
1.76	natte cel	2.8 m²	Sanitair	Sanitaire ruimte
1.77	natte cel	2.8 m²	Sanitair	Sanitaire ruimte
		676.6 m²		

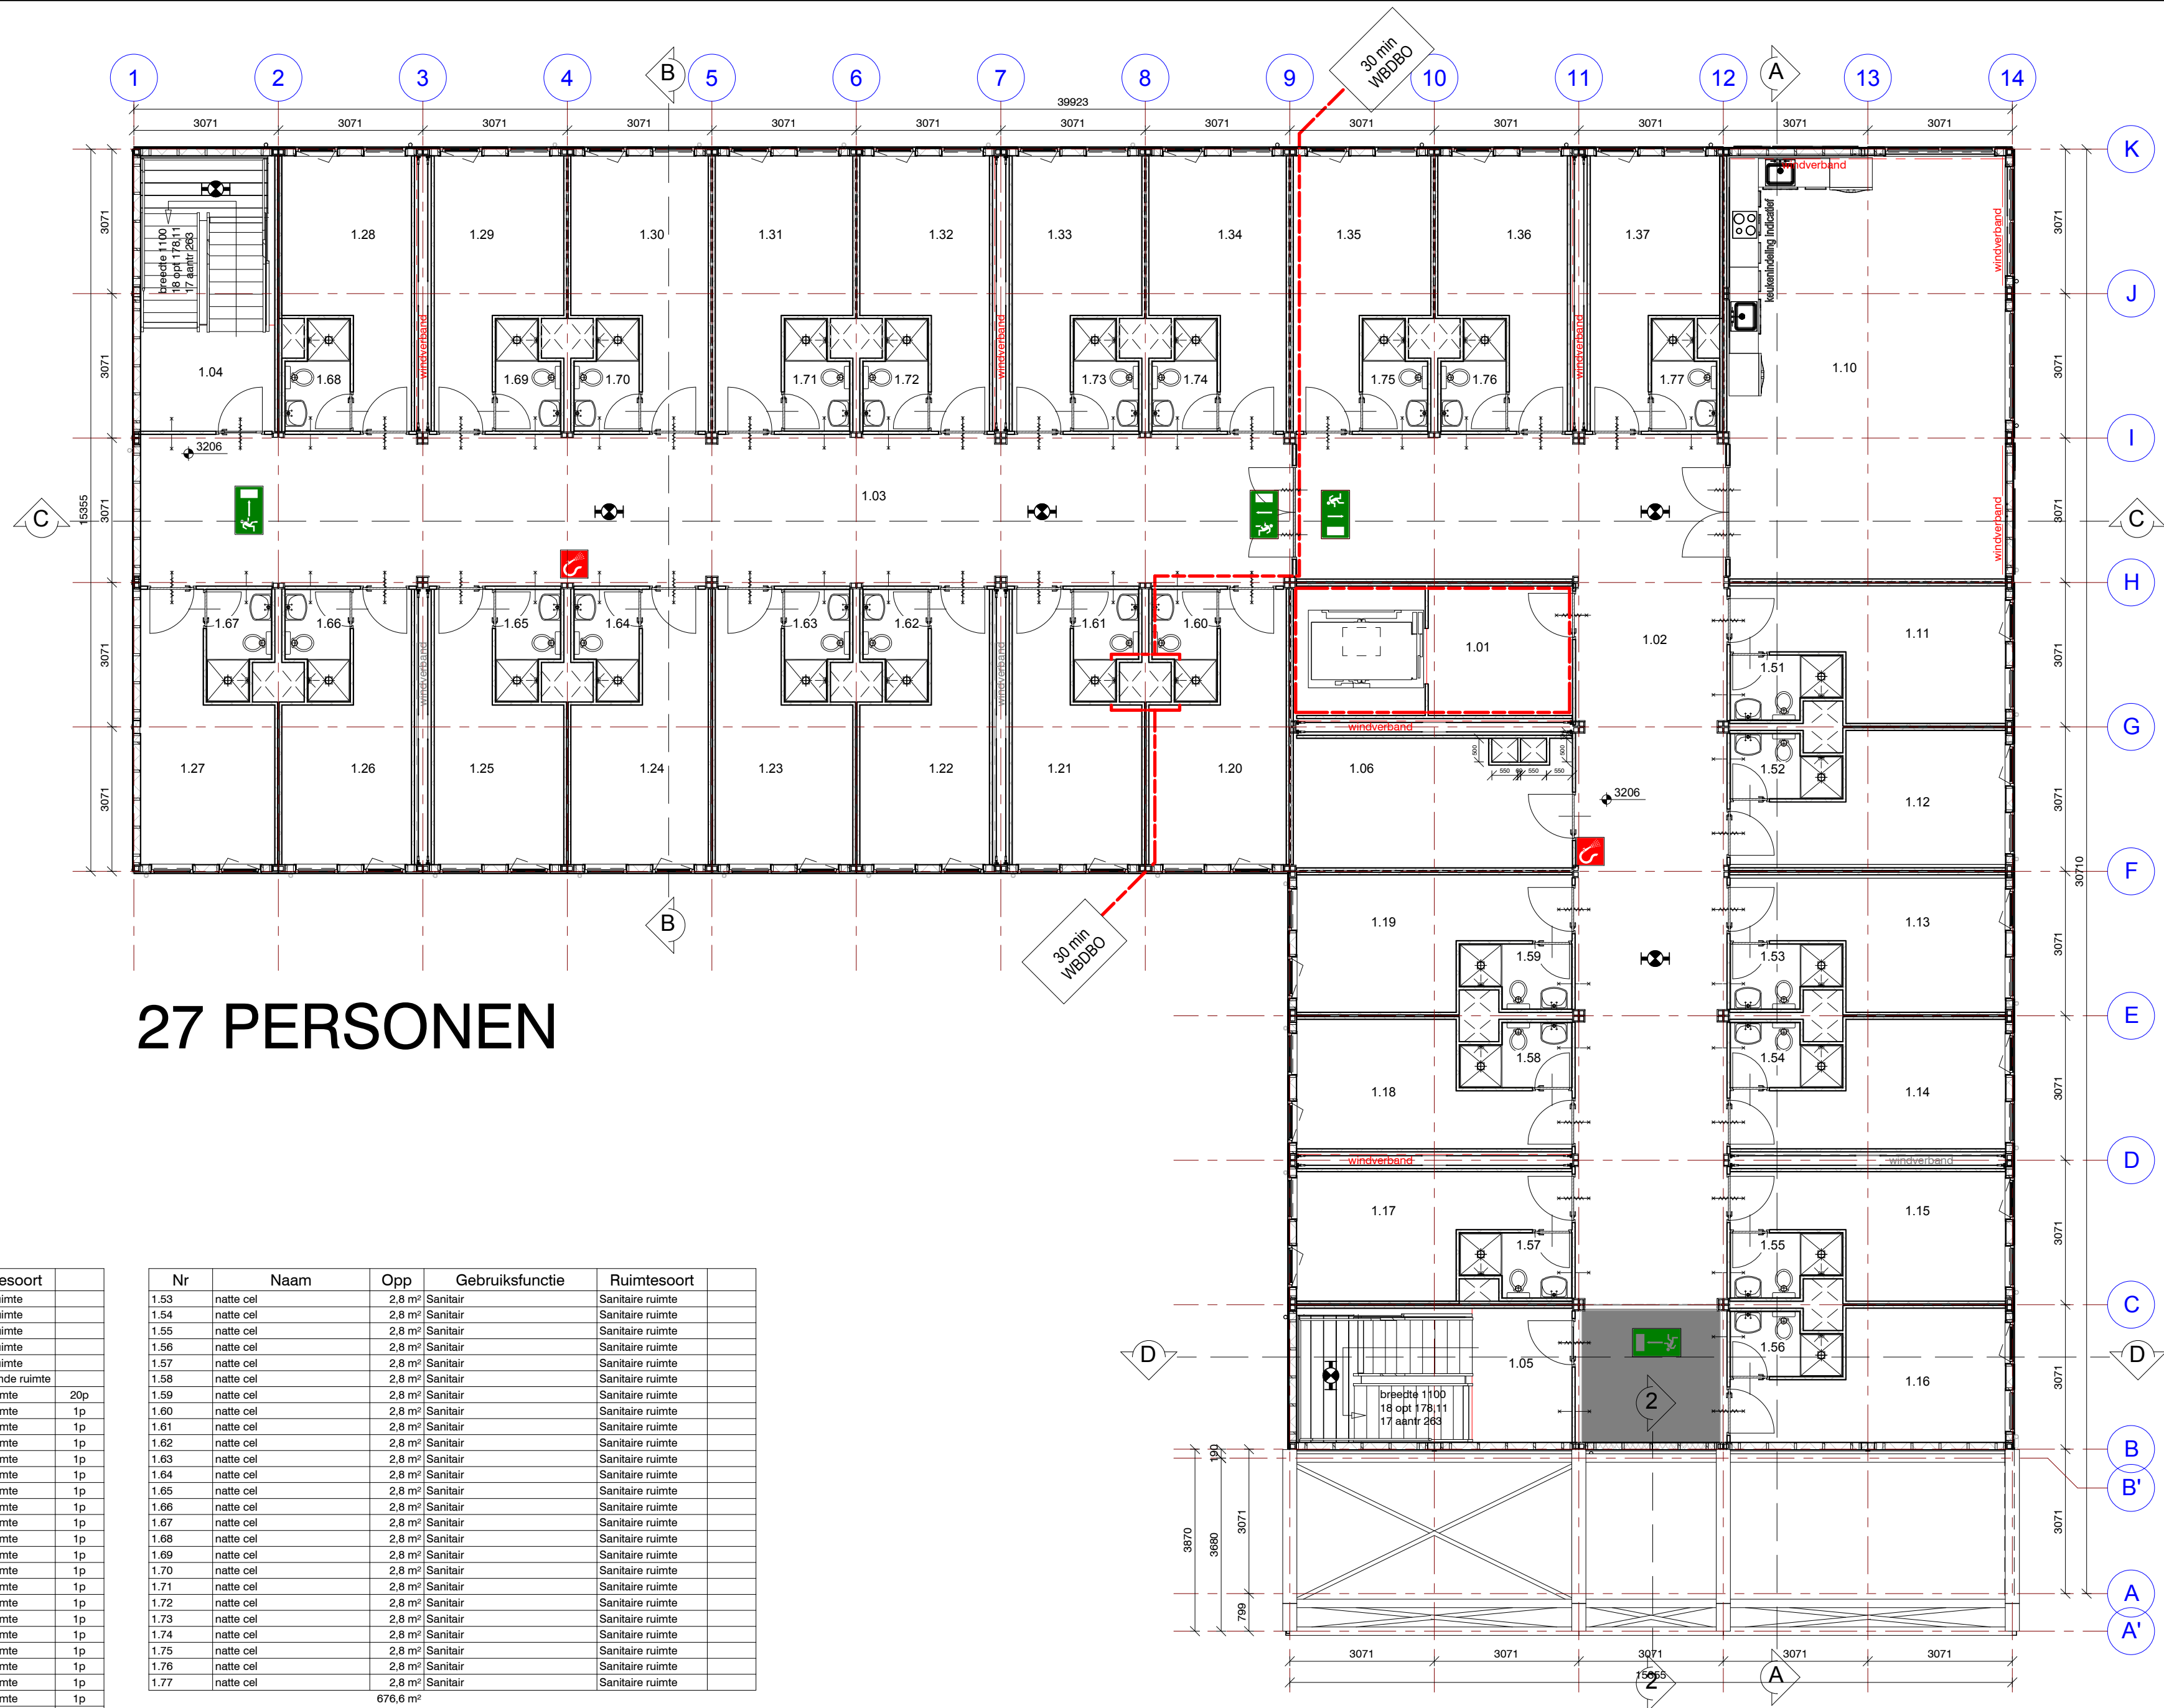

27 PERSONEN

renvooi PMX tijdelijk volgens art 1.14 BB 2012	
gevels	stalen golfplaat, aluminium RAL 9007
ramen en kozijnen	kunststof, kleur wit RAL 9016
deurkozijnen	kunststof, kleur wit RAL 9016
buitendeuren	kunststof, kleur wit RAL 9016
dakbedekking	EPDM-dakbedekking, kleur zwart, volgens NEN 6063

dakisolatie	RC-waarde > 4,5 m² K/W
gevelisolatie	RC-waarde > 4,5 m² K/W
vloerisolatie	RC-waarde > 3,5 m² K/W
isolatie glas	U-waarde > 4,2 W/m² K
geluidsisolatie buitenwand	Rw = 32dB RA,v = 29dB
geluidsisolatie binnenwand	Rw,lab = 40dB
installatiegeluid	volgens art. 3.11

verwarming	volgens NEN-EN 12831/A11
elektra	volgens NEN 1010
water	volgens NEN 1006
glas	glas onder 850 mm b.k. vloer wordt volgens NEN 3596 uitgevoerd in veiligheidsglas
bouwconstructies	volgens Eurocodes 0-1-2-3-4-5-6-7-8-9
bescherming tegen ratten en muizen	volgens afd 3.10 BB 2012
Riolering	volgens NEN 3215

hoofddraagconstructie	60 minuten brandwerend
dakconstructie / verdiepingsvloer	60 minuten brandwerend
brandcompartimentering	WBDBO 30 minuten volgens art. 2.84 BB 2012
beperking van ontwikkelen van brand en rook	volgens afd 2.9 BB 2012
beloopbaar vlak vluchtroute	volgens NEN 6065
schachten/ontbrandbaar materiaal	volgens NEN 6064
afvoerkanalen	volgens NEN 6062
ontruimingsinstallatie	volgens NEN 2575 Ja
brandmeldinstallatie	volgens NEN 2535 Ja, volledig + certificaat
brandslang haspel 20m1	volgens art 6.28 BB 2012
vluchtwegaanduiding	volgens art 6.24 BB2012 en NEN 6088
noodverlichting	volgens art. 6.3 BB 2012
tekst "nooddeur vrijhouden"	volgens NEN 3011
zelfsluitende deur	deur te openen zonder losse voorwerpen (bv. sleutel)
deur te openen met duwbalk	indien meer dan 100 personen aangewezen op deur
WBDBO van 30 of 60 minuten	
vluchtroute	

kantoorfunctie	 m²	gebruiksoppervlakte	5050 m²
onderwijsfunctie	 m²	vloeroppervlakte verblijfsgebied	2600 m²
bijeenkomstfunctie	420 m²	bruto vloeroppervlak	5050 m²
gezondheidszorgfunctie	 m²	bruto inhoud	15900 m³
logiesfunctie	2170 m²		
sportfunctie	 m²		
Winkelfunctie	 m²		

E	29-05-2015	Gaskast . BL1: trappenhuis deur . amsterdammertje . looprichting trappen . BL 6: TR wand weg . Woonhamers x weg
D	01-05-2015	Schacht, hydrofoor en meterkast
C	28-04-2015	Staalconstructie, stramien en trafa
B	21-04-2015	Definitieve tekening gebruiksvergunning
A	03-03-2015	Definitieve tekeningen uitvoering

opdrachtgever			projectadres Valschermkade Amsterdam	
NIC Commercieel Vastgoed				
tekeningnummer	revisie	datum	 DE MEEUW vandaag bouwen aan morgen	
V15-00872-B-011	E	26-02-2015 getekend JK/s		
ordernummer	Schaal	Maten in mm.	Internet E-mail www.demeeuw.com info@demeeuw.com	
V15-00872	As indicated	420*840		
benaming		Bouwdeel	De Meeuw Oirschot B.V. Postbus 18 5688 ZG Oirschot Telefoon 0499 - 57 20 24	
Verdieping 1/ Bouwlaag 2		PMX		

Auteursrechten voorbehouden. Behoudens de door de auteurswet gestelde uitzondering mag niets uit deze tekening worden vervoerd (waarvoor begrepen het opslaan in een geautomatiseerde vorm, dan wel het bewerken naar een drie dimensionale vorm) of openbaar worden gemaakt, op welke wijze ook, zonder voorafgaande schriftelijke toestemming van De Meeuw Oirschot B.V.
Deze tekening is een weergave van de aanbesteding. Ingekleurde onderdelen maken niet automatisch deel uit van de aanbesteding. Voor een exacte omschrijving, van de aangeboden levering en werkzaamheden van De Meeuw Bouwsystemen, dient u de technische omschrijving bij de offerte te raadplegen.




Nr	Naam	Opp	Gebruiksfunctie	Ruimtesoort	
2.38	woon-slaapkamer	17.4 m ²	Logiesfunctie - in logiesgebouw	Verblijfsruimte	1p
2.39	woon-slaapkamer	17.4 m ²	Logiesfunctie - in logiesgebouw	Verblijfsruimte	1p
2.51	natte cel	2.8 m ²	Sanitair	Sanitaire ruimte	
2.52	natte cel	2.8 m ²	Sanitair	Sanitaire ruimte	
2.53	natte cel	2.8 m ²	Sanitair	Sanitaire ruimte	
2.54	natte cel	2.8 m ²	Sanitair	Sanitaire ruimte	
2.55	natte cel	2.8 m ²	Sanitair	Sanitaire ruimte	
2.56	natte cel	2.8 m ²	Sanitair	Sanitaire ruimte	
2.57	natte cel	2.8 m ²	Sanitair	Sanitaire ruimte	
2.58	natte cel	2.8 m ²	Sanitair	Sanitaire ruimte	
2.59	natte cel	2.8 m ²	Sanitair	Sanitaire ruimte	
2.60	natte cel	2.8 m ²	Sanitair	Sanitaire ruimte	
2.61	natte cel	2.8 m ²	Sanitair	Sanitaire ruimte	
2.62	natte cel	2.8 m ²	Sanitair	Sanitaire ruimte	
2.63	natte cel	2.8 m ²	Sanitair	Sanitaire ruimte	
2.64	natte cel	2.8 m ²	Sanitair	Sanitaire ruimte	
2.65	natte cel	2.8 m ²	Sanitair	Sanitaire ruimte	
2.66	natte cel	2.8 m ²	Sanitair	Sanitaire ruimte	
2.67	natte cel	2.8 m ²	Sanitair	Sanitaire ruimte	
2.68	natte cel	2.8 m ²	Sanitair	Sanitaire ruimte	
2.69	natte cel	2.8 m ²	Sanitair	Sanitaire ruimte	
2.70	natte cel	2.8 m ²	Sanitair	Sanitaire ruimte	
2.71	natte cel	2.8 m ²	Sanitair	Sanitaire ruimte	
2.72	natte cel	2.8 m ²	Sanitair	Sanitaire ruimte	
2.73	natte cel	2.8 m ²	Sanitair	Sanitaire ruimte	
2.74	natte cel	2.8 m ²	Sanitair	Sanitaire ruimte	
2.75	natte cel	2.8 m ²	Sanitair	Sanitaire ruimte	
2.76	natte cel	2.8 m ²	Sanitair	Sanitaire ruimte	
2.77	natte cel	2.8 m ²	Sanitair	Sanitaire ruimte	
2.78	natte cel	2.8 m ²	Sanitair	Sanitaire ruimte	
2.79	natte cel	2.8 m ²	Sanitair	Sanitaire ruimte	
Grand total: 65		719.2 m ²			

tekeningnummer	revisie	datum 20-02-2015	 DE MEEUW vandaag bouwen aan morgen	
V15-00872-B-012	E	getekend JKras		
ordernummer V15-00872	Schaal As indicated	Maten in mm. 420*840	Internet E-mail www.demeeuw.com info@demeeuw.com	De Meeuw Oirschot B.V.
benaming Verdieping 2/ Bouwlaag 3			Bouwdeel PMX	Postbus 18 5688 ZG Oirschot Telefoon 0499 - 57 20 24

Nr	Naam	Opp	Gebruiksfunctie	Ruimtesoort	
3.01	voorportaal lift	8,5 m²	Bijeenkomstfunctie - logies	Verkeersruimte	
3.02	gang	87,9 m²	Bijeenkomstfunctie - logies	Verkeersruimte	
3.03	gang	78,9 m²	Bijeenkomstfunctie - logies	Verkeersruimte	
3.04	vluchtrap	6,4 m²	Bijeenkomstfunctie - logies	Verkeersruimte	
3.05	vluchtrap	6,2 m²	Bijeenkomstfunctie - logies	Verkeersruimte	
3.06	berging/linenopslag	15,5 m²	Bijeenkomstfunctie - logies	Onbenoemde ruimte	
3.10	centrale keuken/woonkamer	53,0 m²	Bijeenkomstfunctie - logies	Verblijfsruimte	20p
3.11	woon-slaapkamer	13,3 m²	Logiesfunctie - in logiesgebouw	Verblijfsruimte	1p
3.12	woon-slaapkamer	13,3 m²	Logiesfunctie - in logiesgebouw	Verblijfsruimte	1p
3.13	woon-slaapkamer	13,3 m²	Logiesfunctie - in logiesgebouw	Verblijfsruimte	1p
3.14	woon-slaapkamer	12,3 m²	Logiesfunctie - in logiesgebouw	Verblijfsruimte	1p
3.15	woon-slaapkamer	12,3 m²	Logiesfunctie - in logiesgebouw	Verblijfsruimte	1p
3.16	woon-slaapkamer	13,3 m²	Logiesfunctie - in logiesgebouw	Verblijfsruimte	1p
3.17	woon-slaapkamer	12,3 m²	Logiesfunctie - in logiesgebouw	Verblijfsruimte	1p
3.18	woon-slaapkamer	12,3 m²	Logiesfunctie - in logiesgebouw	Verblijfsruimte	1p
3.19	woon-slaapkamer	13,3 m²	Logiesfunctie - in logiesgebouw	Verblijfsruimte	1p
3.20	woon-slaapkamer	13,3 m²	Logiesfunctie - in logiesgebouw	Verblijfsruimte	1p
3.21	woon-slaapkamer	12,3 m²	Logiesfunctie - in logiesgebouw	Verblijfsruimte	1p
3.22	woon-slaapkamer	12,3 m²	Logiesfunctie - in logiesgebouw	Verblijfsruimte	1p
3.23	woon-slaapkamer	13,3 m²	Logiesfunctie - in logiesgebouw	Verblijfsruimte	1p
3.24	woon-slaapkamer	13,3 m²	Logiesfunctie - in logiesgebouw	Verblijfsruimte	1p
3.25	woon-slaapkamer	12,3 m²	Logiesfunctie - in logiesgebouw	Verblijfsruimte	1p
3.26	woon-slaapkamer	12,3 m²	Logiesfunctie - in logiesgebouw	Verblijfsruimte	1p
3.27	woon-slaapkamer	12,9 m²	Logiesfunctie - in logiesgebouw	Verblijfsruimte	1p
3.28	woon-slaapkamer	12,3 m²	Logiesfunctie - in logiesgebouw	Verblijfsruimte	1p
3.29	woon-slaapkamer	12,3 m²	Logiesfunctie - in logiesgebouw	Verblijfsruimte	1p
3.30	woon-slaapkamer	13,3 m²	Logiesfunctie - in logiesgebouw	Verblijfsruimte	1p
3.31	woon-slaapkamer	13,3 m²	Logiesfunctie - in logiesgebouw	Verblijfsruimte	1p
3.32	woon-slaapkamer	12,3 m²	Logiesfunctie - in logiesgebouw	Verblijfsruimte	1p
3.33	woon-slaapkamer	12,3 m²	Logiesfunctie - in logiesgebouw	Verblijfsruimte	1p
3.34	woon-slaapkamer	12,3 m²	Logiesfunctie - in logiesgebouw	Verblijfsruimte	1p
3.35	woon-slaapkamer	17,4 m²	Logiesfunctie - in logiesgebouw	Verblijfsruimte	1p
3.39	woon-slaapkamer	17,4 m²	Logiesfunctie - in logiesgebouw	Verblijfsruimte	1p

Nr	Naam	Opp	Gebruiksfunctie	Ruimtesoort
3.51	natte cel	2,8 m²	Sanitair	Sanitaire ruimte
3.52	natte cel	2,8 m²	Sanitair	Sanitaire ruimte
3.53	natte cel	2,8 m²	Sanitair	Sanitaire ruimte
3.54	natte cel	2,8 m²	Sanitair	Sanitaire ruimte
3.55	natte cel	2,8 m²	Sanitair	Sanitaire ruimte
3.56	natte cel	2,8 m²	Sanitair	Sanitaire ruimte
3.57	natte cel	2,8 m²	Sanitair	Sanitaire ruimte
3.58	natte cel	2,8 m²	Sanitair	Sanitaire ruimte
3.59	natte cel	2,8 m²	Sanitair	Sanitaire ruimte
3.60	natte cel	2,8 m²	Sanitair	Sanitaire ruimte
3.61	natte cel	2,8 m²	Sanitair	Sanitaire ruimte
3.62	natte cel	2,8 m²	Sanitair	Sanitaire ruimte
3.63	natte cel	2,8 m²	Sanitair	Sanitaire ruimte
3.64	natte cel	2,8 m²	Sanitair	Sanitaire ruimte
3.65	natte cel	2,8 m²	Sanitair	Sanitaire ruimte
3.66	natte cel	2,8 m²	Sanitair	Sanitaire ruimte
3.67	natte cel	2,8 m²	Sanitair	Sanitaire ruimte
3.68	natte cel	2,8 m²	Sanitair	Sanitaire ruimte
3.69	natte cel	2,8 m²	Sanitair	Sanitaire ruimte
3.70	natte cel	2,8 m²	Sanitair	Sanitaire ruimte
3.71	natte cel	2,8 m²	Sanitair	Sanitaire ruimte
3.72	natte cel	2,8 m²	Sanitair	Sanitaire ruimte
3.73	natte cel	2,8 m²	Sanitair	Sanitaire ruimte
3.74	natte cel	2,8 m²	Sanitair	Sanitaire ruimte
3.75	natte cel	2,8 m²	Sanitair	Sanitaire ruimte
3.76	natte cel	2,8 m²	Sanitair	Sanitaire ruimte
3.77	natte cel	2,8 m²	Sanitair	Sanitaire ruimte
3.78	natte cel	2,8 m²	Sanitair	Sanitaire ruimte
3.79	natte cel	2,8 m²	Sanitair	Sanitaire ruimte
		719,1 m²		

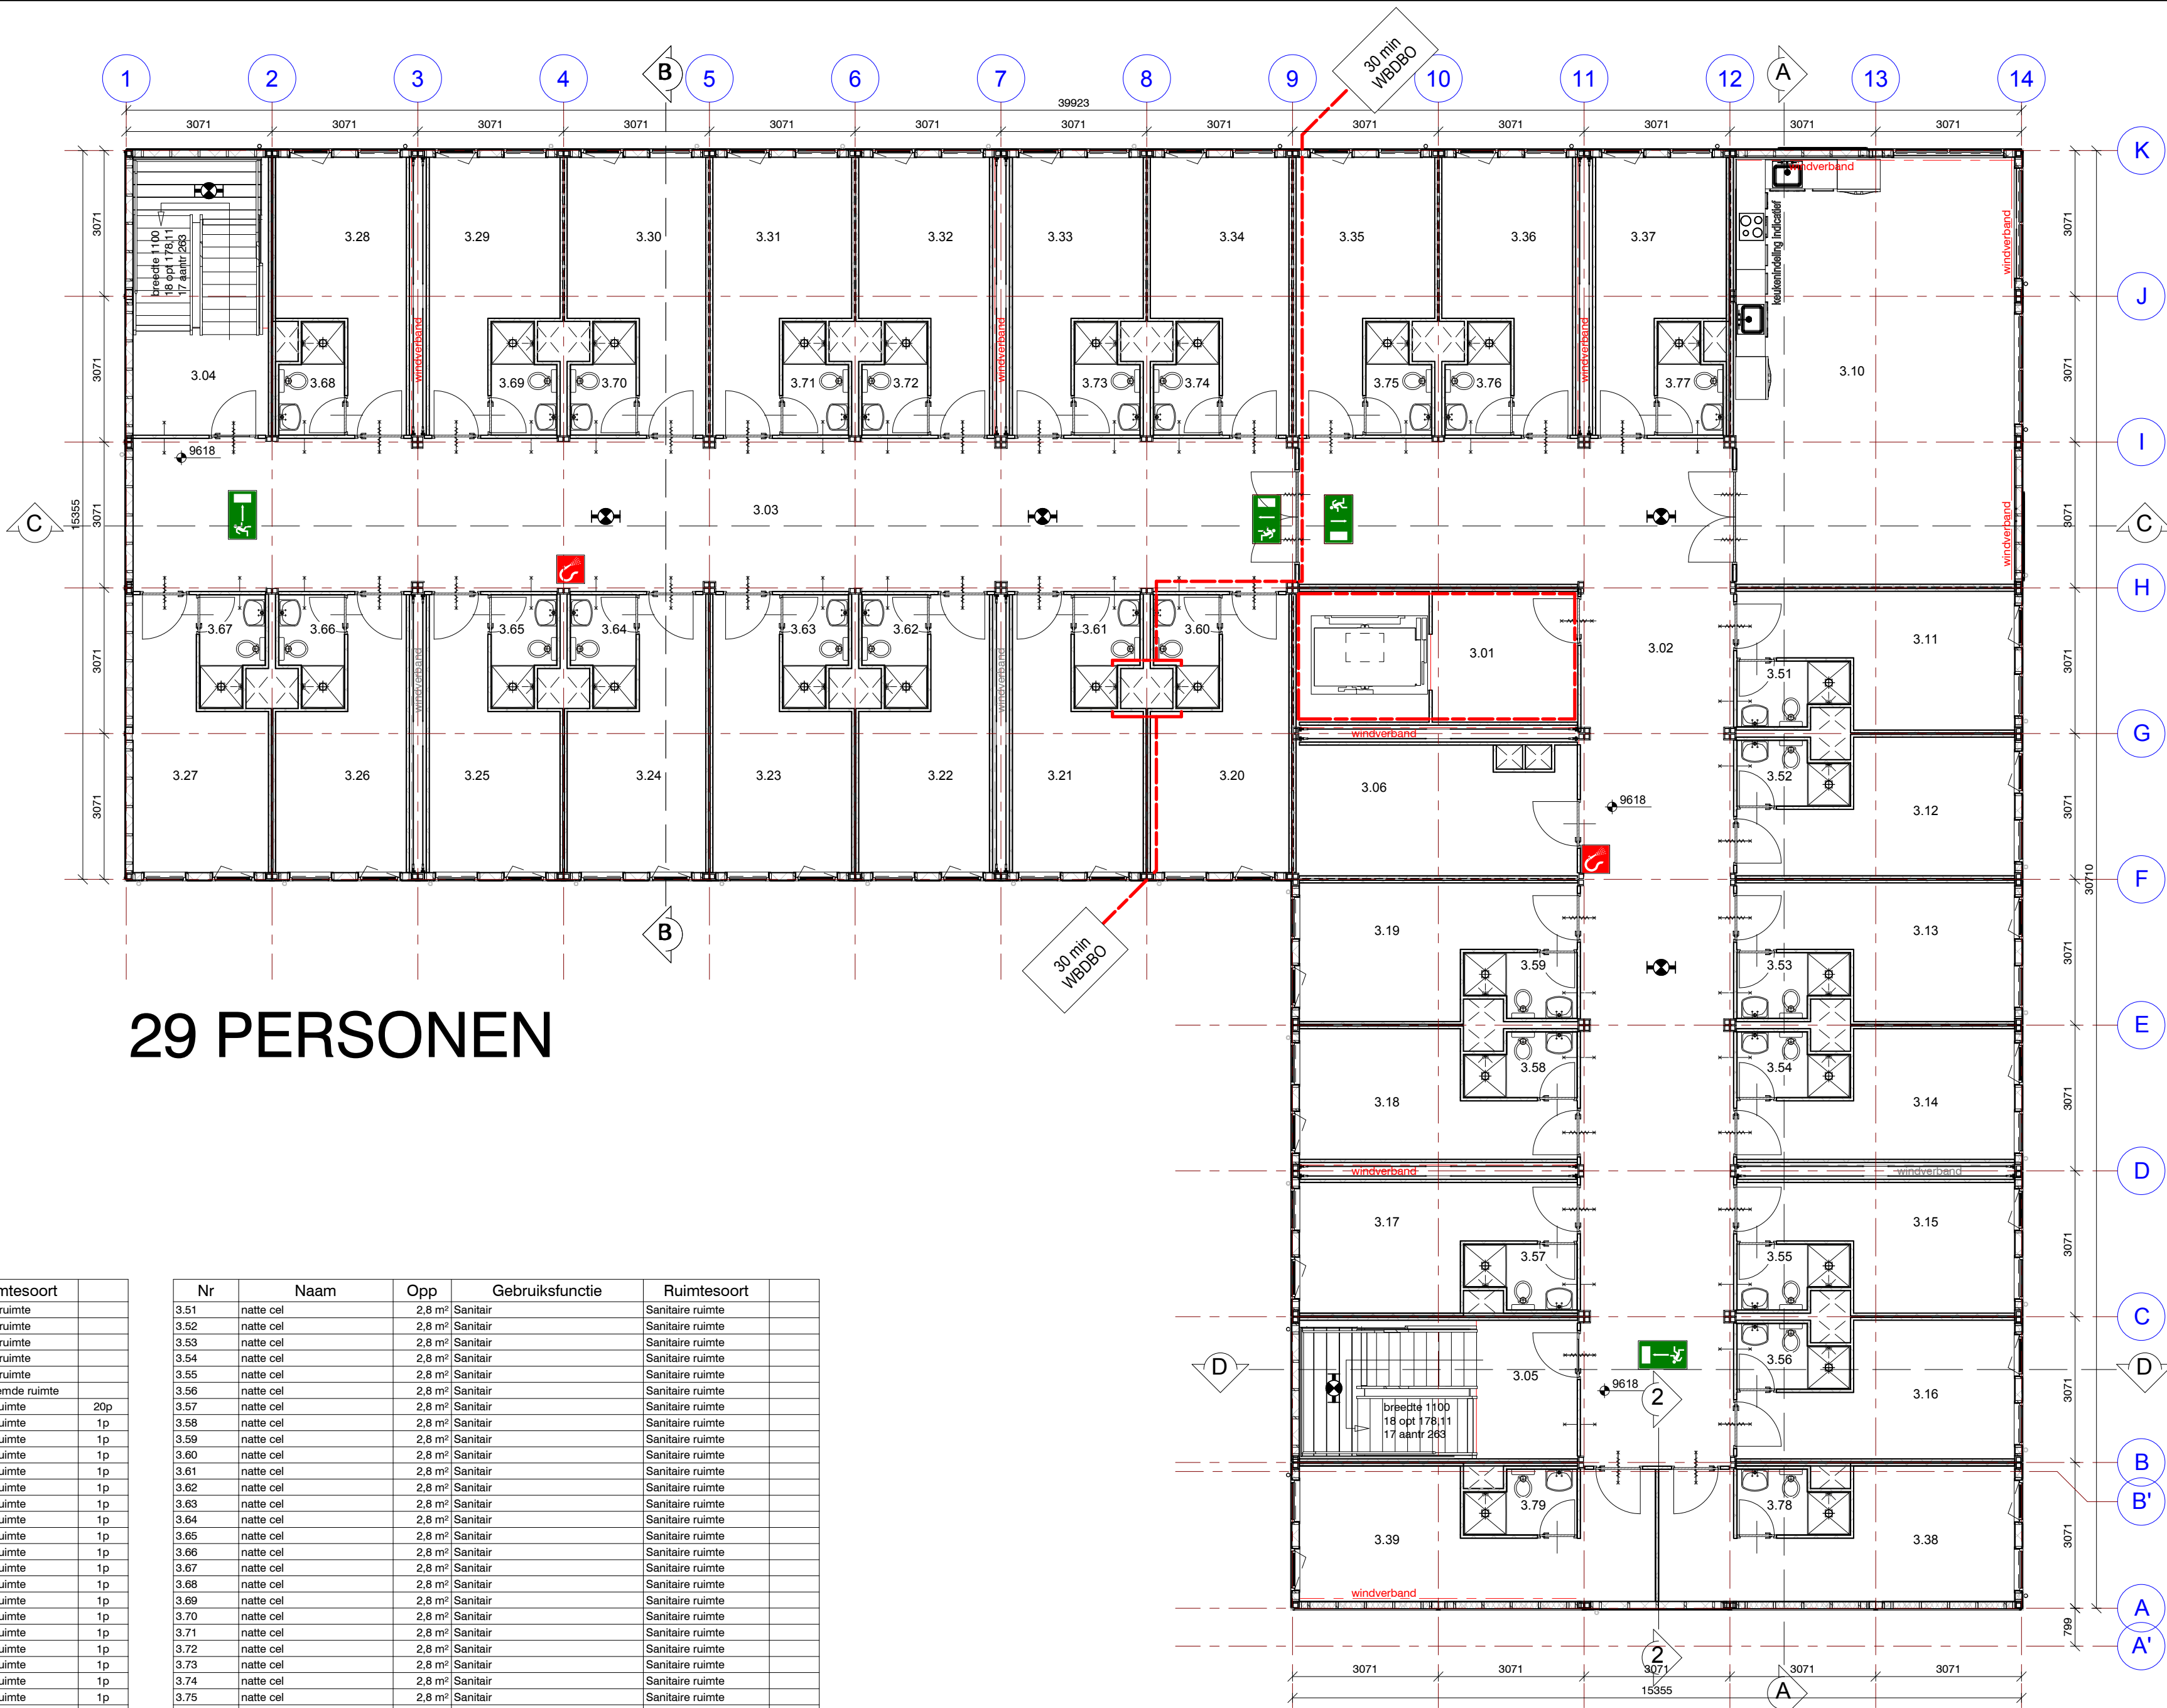

renvooi PMX tijdelijk volgens art 1.14 BB 2012		
uiterlijk gebouw	gevels	stalen golfplaat, aluminium RAL 9007
	ramen en kozijnen	kunststof, kleur wit RAL 9016
	deurkozijnen	kunststof, kleur wit RAL 9016
	buitendeuren	kunststof, kleur wit RAL 9016
	dakbedekking	EPDM-dakbedekking, kleur zwart, volgens NEN 6063

dakisolatie	dakisolatie	RC-waarde > 4,5 m² K/W
	gevelisolatie	RC-waarde > 4,5 m² K/W
	vloerisolatie	RC-waarde > 3,5 m² K/W
	isolatie glas	U-waarde > 4,2 W/m² K
	geluidsisolatie buitenwand	Rw = 32dB RA,v = 29dB
Rc - en geluidswaarden	geluidsisolatie binnenwand	Rw,lab = 40dB
	installatiegeluid	volgens art. 3.11

verwarming	verwarming	volgens NEN-EN 12831/A11
	elektra	volgens NEN 1010
	water	volgens NEN 1006
	glas	glas onder 850 mm b.k. vloer wordt volgens NEN 3596 uitgevoerd in veiligheidsglas
	bouwconstructies	volgens Eurocodes 0-1-2-3-4-5-6-7-8-9
bescherming tegen ratten en muizen	bescherming tegen ratten en muizen	volgens afd 3.10 BB 2012
	Riolering	volgens NEN 3215

Bouwbesluit gegevens brandzaken	hoofddraagconstructie	60 minuten brandwerend
	dakconstructie / verdiepingsvloer	60 minuten brandwerend
	brandcompartmentering	WBDBO 30 minuten volgens art. 2.84 BB 2012
	beperking van ontwikkelen van brand en rook	volgens afd 2.9 BB 2012
	beloopbaar vlak vluchtroute	volgens NEN 6065
	schachten/ontbrandbaar materiaal	volgens NEN 6064
	afvoerkanalen	volgens NEN 6062
	ontruimingsinstallatie	volgens NEN 2575 Ja
	brandmeldinstallatie	volgens NEN 2535 Ja, volledig + certificaat
	brandslang haspel 20m1	volgens art 6.28 BB 2012
Bouwbesluit gegevens brandzaken	vluchtwegaanduiding	volgens art 6.24 BB2012 en NEN 6088
	noodverlichting	volgens art. 6.3 BB 2012
	tekst "nooddeur vrijhouden"	volgens NEN 3011
	zelfsluitende deur	deur te openen zonder losse voorwerpen (bv. sleutel)
	deur te openen met duwbalk	indien meer dan 100 personen aangewezen op deur
	WBDBO van 30 of 60 minuten	
	vluchtroute	

oppervlaktes	kantoorfunctie	 m²	gebruiksoppervlakte	5050 m²
	onderwijsfunctie	 m²	vloeroppervlakte verblijfsgebied	2600 m²
	bijeenkomstfunctie	420 m²	bruto vloeroppervlak	5050 m²
	gezondheidszorgfunctie	 m²	bruto inhoud	15900 m³
	logiesfunctie	2170 m²		
oppervlaktes	sportfunctie	 m²		
	Winkelfunctie	 m²		


E	29-05-2015	Gaskast . BL1: trappenhuis deur . amsterdammertje . looprichting trappen . BL 6: TR wand weg . Woonhamers x weg
D	01-05-2015	Schacht, hydrofoor en meterkast
C	28-04-2015	Staalconstructie, stramen en trafa
B	21-04-2015	Definitieve tekening gebruiksvergunning
A	03-03-2015	Definitieve tekeningen uitvoering

opdrachtgever			projectadres Valschermkade Amsterdam	
NIC Commercieel Vastgoed				
tekeningnummer	revisie	datum		DE MEEUW vandaag bouwen aan morgen
V15-00872-B-013	E	26-02-2015 getekend JK/rs		
ordernummer	Schaal	Maten in mm.		DE MEEUW vandaag bouwen aan morgen
V15-00872	As indicated	420*840		
benaming		Bouwdeel		
Verdieping 3/ Bouwlaag 4		PMX		
		Internet E-mail		www.demeeuw.com info@demeeuw.com
				De Meeuw Oirschot B.V. Postbus 18 5688 ZG Oirschot Telefoon 0499 - 57 20 24
Auteursrechten voorbehouden. Behoudens de door de auteurswet gestelde uitzondering mag niets uit deze tekening worden vervoerdigd (waaronder begrepen het opslaan in een geautomatiseerde vorm, dan wel het bewerken naar een drie dimensionale vorm) of openbaar worden gemaakt, op welke wijze ook, zonder voorafgaande schriftelijke toestemming van De Meeuw Oirschot BV. Deze tekening is een weergave van de aanbesteding. Ingekleurde onderdelen maken niet automatisch deel uit van de aanbesteding. Voor een exacte omschrijving, van de aangeboden levering en werkzaamheden van De Meeuw Bouwsystemen, dient u de technische omschrijving bij de offerte te raadplegen."				

Nr	Naam	Opp	Gebruiksfunctie	Ruimtesoort
4.01	voorportaal lift	8,5 m²	Bijeenkomstfunctie - logies	Verkeersruimte
4.02	gang	87,9 m²	Bijeenkomstfunctie - logies	Verkeersruimte
4.03	gang	78,9 m²	Bijeenkomstfunctie - logies	Verkeersruimte
4.04	vluchtrap	6,4 m²	Bijeenkomstfunctie - logies	Verkeersruimte
4.05	vluchtrap	6,2 m²	Bijeenkomstfunctie - logies	Verkeersruimte
4.06	Laundry	15,5 m²	Bijeenkomstfunctie - logies	Onbenoemde ruimte
4.10	centrale keuken/woonkamer	53,0 m²	Bijeenkomstfunctie - logies	Verbljfsruimte
4.11	woon-slaapkamer	13,3 m²	Logiesfunctie - in logiesgebouw	Verbljfsruimte
4.12	woon-slaapkamer	13,3 m²	Logiesfunctie - in logiesgebouw	Verbljfsruimte
4.13	woon-slaapkamer	13,3 m²	Logiesfunctie - in logiesgebouw	Verbljfsruimte
4.14	woon-slaapkamer	12,3 m²	Logiesfunctie - in logiesgebouw	Verbljfsruimte
4.15	woon-slaapkamer	12,3 m²	Logiesfunctie - in logiesgebouw	Verbljfsruimte
4.16	woon-slaapkamer	12,3 m²	Logiesfunctie - in logiesgebouw	Verbljfsruimte
4.17	woon-slaapkamer	12,3 m²	Logiesfunctie - in logiesgebouw	Verbljfsruimte
4.18	woon-slaapkamer	12,3 m²	Logiesfunctie - in logiesgebouw	Verbljfsruimte
4.19	woon-slaapkamer	13,3 m²	Logiesfunctie - in logiesgebouw	Verbljfsruimte
4.20	woon-slaapkamer	13,3 m²	Logiesfunctie - in logiesgebouw	Verbljfsruimte
4.21	woon-slaapkamer	12,3 m²	Logiesfunctie - in logiesgebouw	Verbljfsruimte
4.22	woon-slaapkamer	12,3 m²	Logiesfunctie - in logiesgebouw	Verbljfsruimte
4.23	woon-slaapkamer	13,3 m²	Logiesfunctie - in logiesgebouw	Verbljfsruimte
4.24	woon-slaapkamer	13,3 m²	Logiesfunctie - in logiesgebouw	Verbljfsruimte
4.25	woon-slaapkamer	12,3 m²	Logiesfunctie - in logiesgebouw	Verbljfsruimte
4.26	woon-slaapkamer	12,3 m²	Logiesfunctie - in logiesgebouw	Verbljfsruimte
4.27	woon-slaapkamer	12,3 m²	Logiesfunctie - in logiesgebouw	Verbljfsruimte
4.28	woon-slaapkamer	13,3 m²	Logiesfunctie - in logiesgebouw	Verbljfsruimte
4.29	woon-slaapkamer	12,3 m²	Logiesfunctie - in logiesgebouw	Verbljfsruimte
4.30	woon-slaapkamer	12,3 m²	Logiesfunctie - in logiesgebouw	Verbljfsruimte
4.31	woon-slaapkamer	12,3 m²	Logiesfunctie - in logiesgebouw	Verbljfsruimte
4.32	woon-slaapkamer	12,9 m²	Logiesfunctie - in logiesgebouw	Verbljfsruimte
4.33	woon-slaapkamer	12,3 m²	Logiesfunctie - in logiesgebouw	Verbljfsruimte
4.34	woon-slaapkamer	12,3 m²	Logiesfunctie - in logiesgebouw	Verbljfsruimte
4.35	woon-slaapkamer	13,3 m²	Logiesfunctie - in logiesgebouw	Verbljfsruimte
4.36	woon-slaapkamer	12,3 m²	Logiesfunctie - in logiesgebouw	Verbljfsruimte
4.37	woon-slaapkamer	12,3 m²	Logiesfunctie - in logiesgebouw	Verbljfsruimte
4.38	woon-slaapkamer	12,3 m²	Logiesfunctie - in logiesgebouw	Verbljfsruimte
4.39	woon-slaapkamer	12,3 m²	Logiesfunctie - in logiesgebouw	Verbljfsruimte

Nr	Naam	Opp	Gebruiksfunctie	Ruimtesoort	
4.38	woon-slaapkamer	17,4 m²	Logiesfunctie - in logiesgebouw	Verbljfsruimte	1p
4.39	woon-slaapkamer	17,4 m²	Logiesfunctie - in logiesgebouw	Verbljfsruimte	1p
4.51	natte cel	2,8 m²	Sanitair	Sanitaire ruimte	
4.52	natte cel	2,8 m²	Sanitair	Sanitaire ruimte	
4.53	natte cel	2,8 m²	Sanitair	Sanitaire ruimte	
4.54	natte cel	2,8 m²	Sanitair	Sanitaire ruimte	
4.55	natte cel	2,8 m²	Sanitair	Sanitaire ruimte	
4.56	natte cel	2,8 m²	Sanitair	Sanitaire ruimte	
4.57	natte cel	2,8 m²	Sanitair	Sanitaire ruimte	
4.58	natte cel	2,8 m²	Sanitair	Sanitaire ruimte	
4.59	natte cel	2,8 m²	Sanitair	Sanitaire ruimte	
4.60	natte cel	2,8 m²	Sanitair	Sanitaire ruimte	
4.61	natte cel	2,8 m²	Sanitair	Sanitaire ruimte	
4.62	natte cel	2,8 m²	Sanitair	Sanitaire ruimte	
4.63	natte cel	2,8 m²	Sanitair	Sanitaire ruimte	
4.64	natte cel	2,8 m²	Sanitair	Sanitaire ruimte	
4.65	natte cel	2,8 m²	Sanitair	Sanitaire ruimte	
4.66	natte cel	2,8 m²	Sanitair	Sanitaire ruimte	
4.67	natte cel	2,8 m²	Sanitair	Sanitaire ruimte	
4.68	natte cel	2,8 m²	Sanitair	Sanitaire ruimte	
4.69	natte cel	2,8 m²	Sanitair	Sanitaire ruimte	
4.70	natte cel	2,8 m²	Sanitair	Sanitaire ruimte	
4.71	natte cel	2,8 m²	Sanitair	Sanitaire ruimte	
4.72	natte cel	2,8 m²	Sanitair	Sanitaire ruimte	
4.73	natte cel	2,8 m²	Sanitair	Sanitaire ruimte	
4.74	natte cel	2,8 m²	Sanitair	Sanitaire ruimte	
4.75	natte cel	2,8 m²	Sanitair	Sanitaire ruimte	
4.76	natte cel	2,8 m²	Sanitair	Sanitaire ruimte	
4.77	natte cel	2,8 m²	Sanitair	Sanitaire ruimte	
4.78	natte cel	2,8 m²	Sanitair	Sanitaire ruimte	
4.79	natte cel	2,8 m²	Sanitair	Sanitaire ruimte	

29 PERSONEN

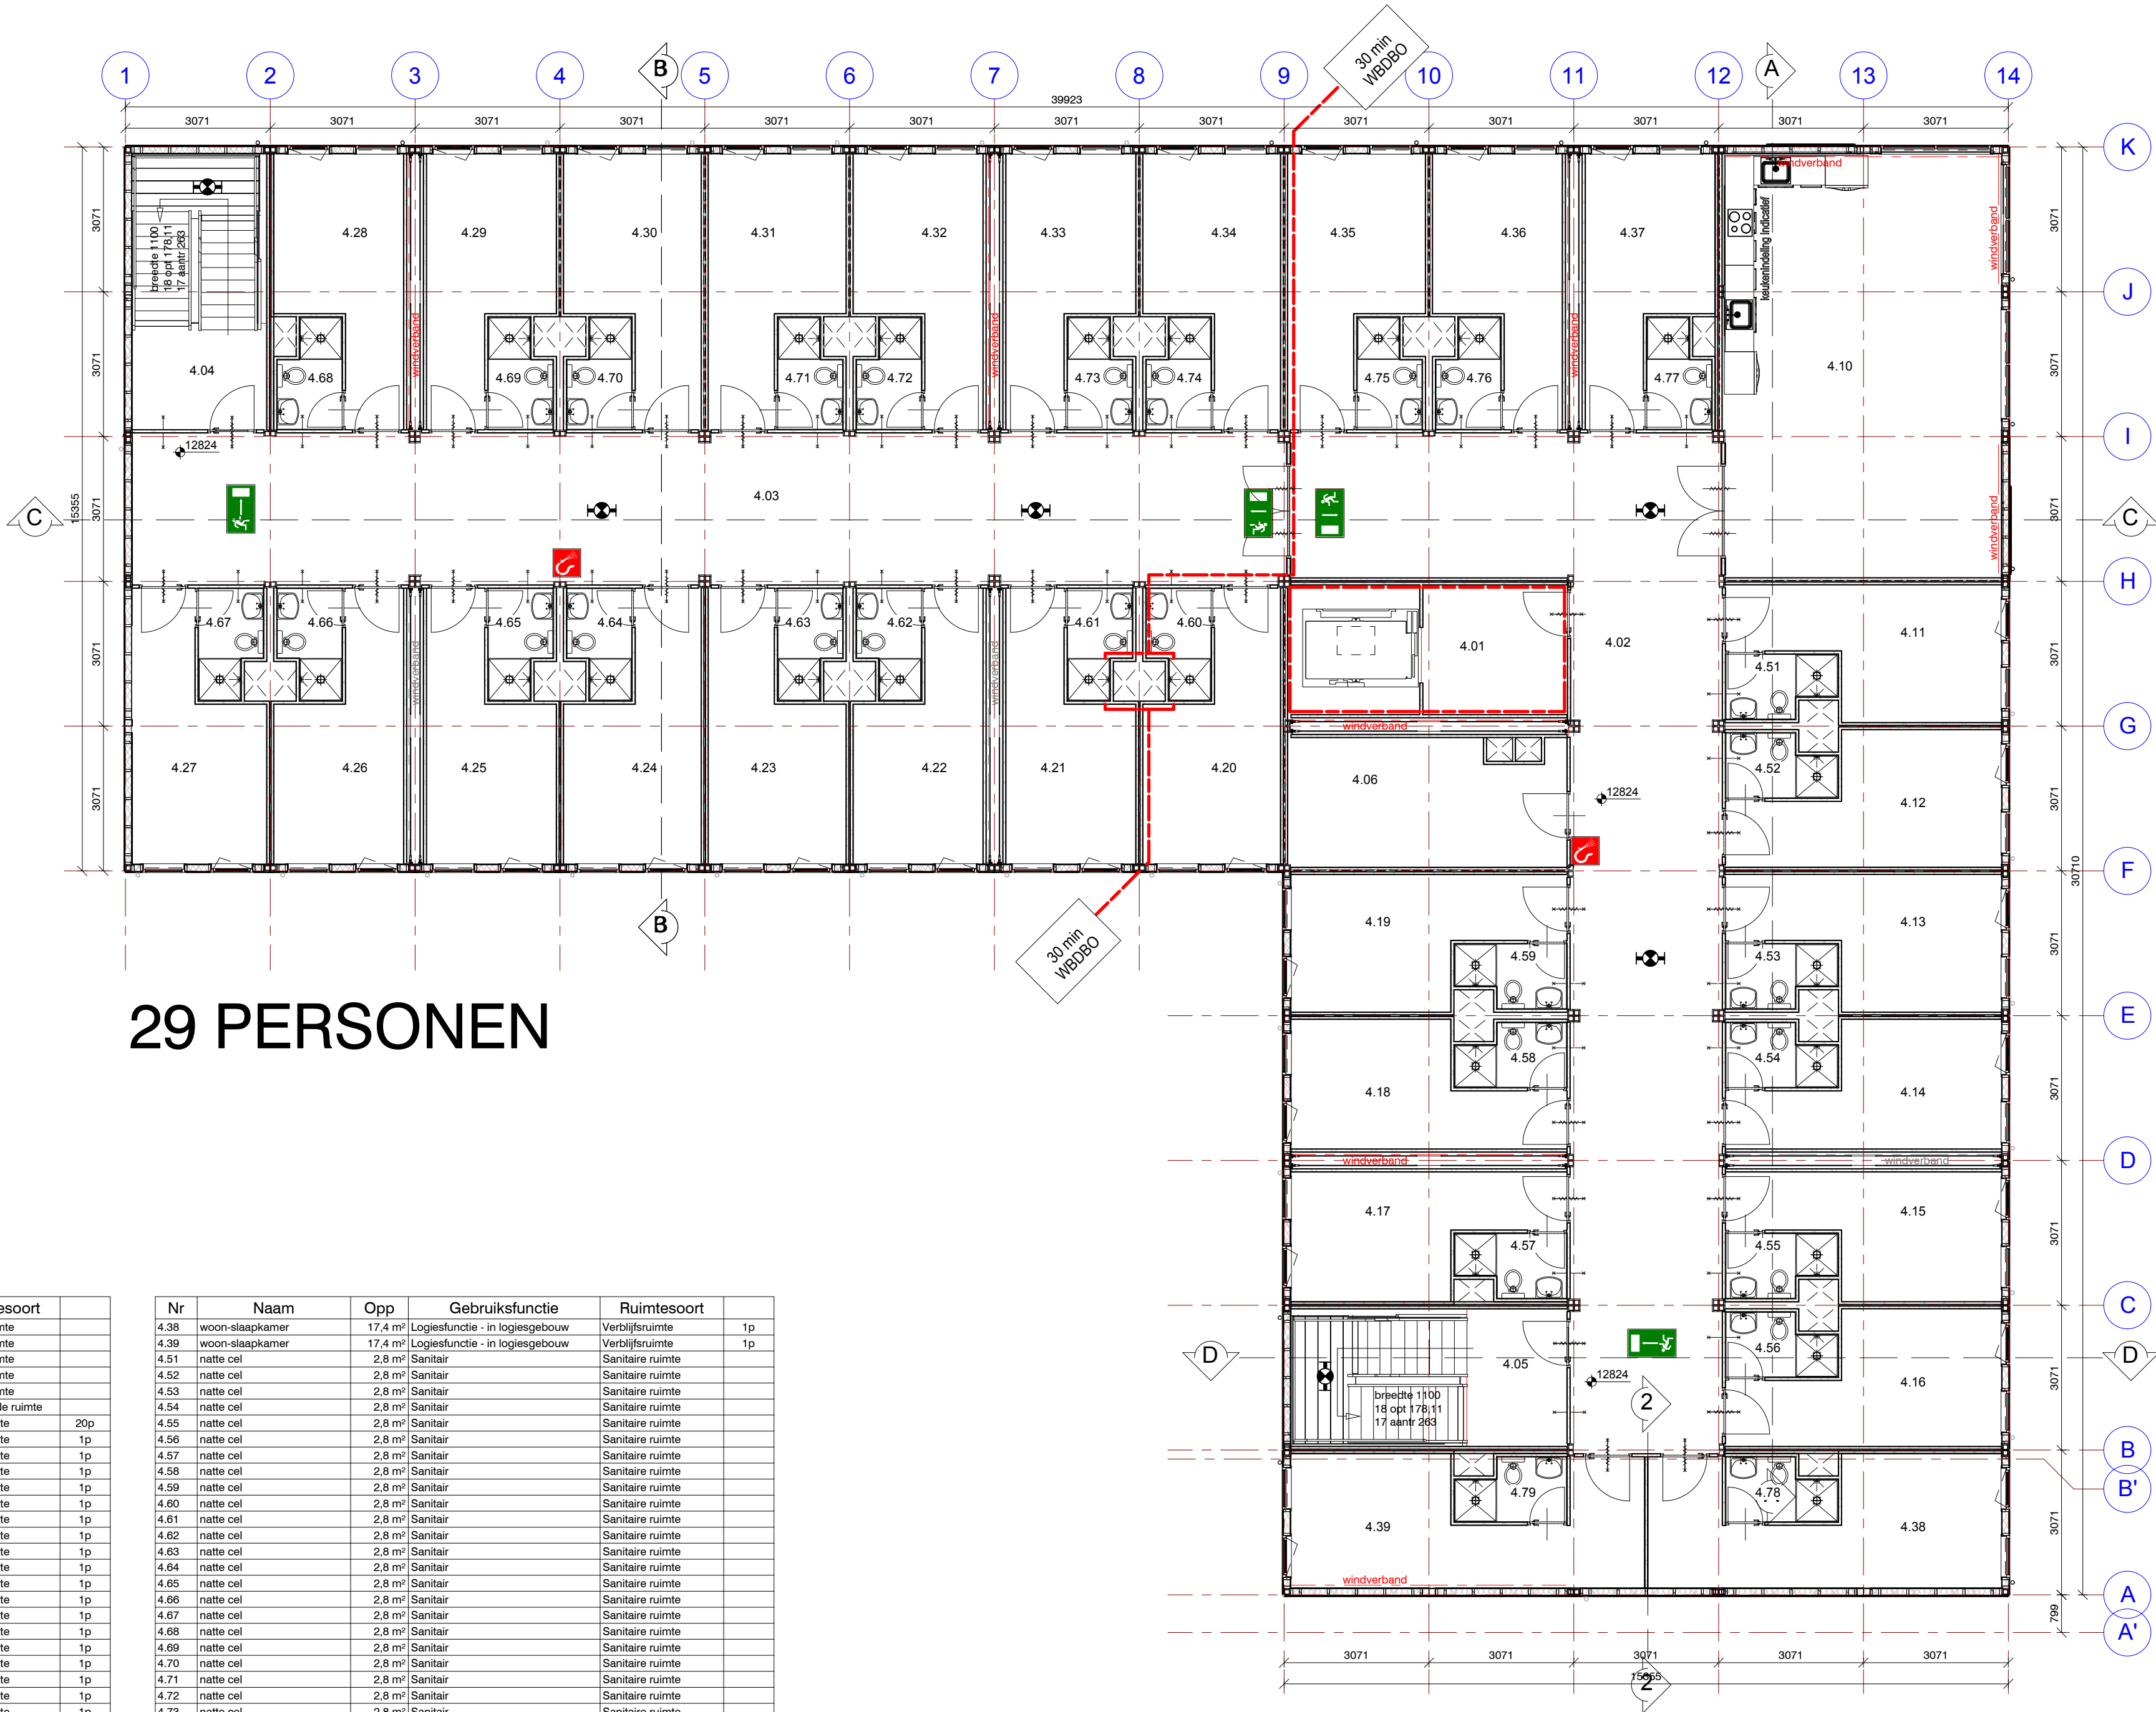

renvooi PMX tijdelijk volgens art 1.14 BB 2012		
uiterlijk gebouw	gevels	stalen golfplaat, aluminium RAL 9007
	ramen en kozijnen	kunststof, kleur wit RAL 9016
	deurkozijnen	kunststof, kleur wit RAL 9016
	buitendeuren	kunststof, kleur wit RAL 9016
	dakbedekking	EPDM-dakbedekking, kleur zwart, volgens NEN 6063

dakisolatie	RC-waarde > 4,5 m² K/W
gevelisolatie	RC-waarde > 4,5 m² K/W
vloerisolatie	RC-waarde > 3,5 m² K/W
isolatie glas	U-waarde > 4,2 W/m² K
geluidsisolatie buitenwand	Rw = 32dB RA,v = 29dB
geluidsisolatie binnenwand	Rw,lab = 40dB
installatiegeluid	volgens art. 3.11

verwarming	volgens NEN-EN 12831/A11
elektra	volgens NEN 1010
water	volgens NEN 1006
glas	glas onder 850 mm b.k. vloer wordt volgens NEN 3596 uitgevoerd in veiligheidsglas
bouwconstructies	volgens Eurocodes 0-1-2-3-4-5-6-7-8-9
bescherming tegen ratten en muizen	volgens afd 3.10 BB 2012
Riolering	volgens NEN 3215

hoofddraagconstructie	60 minuten brandwerend
dakconstructie / verdiepingsvloer	60 minuten brandwerend
brandcompartimentering	WBDO 30 minuten volgens art. 2.84 BB 2012
beperking van ontwikkelen van brand en rook	volgens afd 2.9 BB 2012
beloopbaar vlak vluchtroute	volgens NEN 6065
schachten/ontbrandbaar materiaal	volgens NEN 6064
afvoerkanalen	volgens NEN 6062
ontruimingsinstallatie	volgens NEN 2575 Ja
brandmeldinstallatie	volgens NEN 2535 Ja, volledig + certificaat
	brandslang haspel 20m1 volgens art 6.28 BB 2012
	vluchtwegaanduiding volgens art 6.24 BB2012 en NEN 6088
	noodverlichting volgens art. 6.3 BB 2012
	tekst "nooddeur vrijhouden" volgens NEN 3011
	zelfsluitende deur
	deur te openen zonder losse voorwerpen (bv. sleutel)
	deur te openen met duwbalk indien meer dan 100 personen aangewezen op deur
	WBDO van 30 of 60 minuten
	vluchtroute

kantoorfunctie	 m²	gebruiksoppervlakte	5050 m²
onderwijsfunctie	 m²	vloeroppervlakte verblijfsgebied	2600 m²
bijeenkomstfunctie	420 m²	bruto vloeroppervlak	5050 m²
gezondheidszorgfunctie	 m²	bruto inhoud	15900 m³
logiesfunctie	2170 m²		
sportfunctie	 m²		
Winkelfunctie	 m²		

E	29-05-2015	Gaskast . BL1: trappenhuis deur . amsterdammertje . looprichting trappen . BL 6: TR wand weg . Woonhamers x weg
D	01-05-2015	Schacht, hydrofoor en meterkast
C	28-04-2015	Staalconstructie, stramien en trafa
B	21-04-2015	Definitieve tekening gebruiksvergunning
A	03-03-2015	Definitieve tekeningen uitvoering

opdrachtgever			projectadres Valschermkade Amsterdam		
NIC Commercieel Vastgoed					
tekeningnummer	revisie	datum	 DE MEEUW vandaag bouwen aan morgen		
V15-00872-B-014	E	26-02-2015			
ordernummer	Schaal	Maten in mm.	 DE MEEUW vandaag bouwen aan morgen		
V15-00872	As indicated	420*840			
			Internet E-mail	www.demeeuw.com info@demeeuw.com	
benaming		Bouwdeel		De Meeuw Oirschot B.V.	
Verdieping 4/ Bouwlaag 5		PMX		Postbus 18 5688 ZG Oirschot Telefoon 0499 - 57 20 24	
Auteursrechten voorbehouden. Behoudens de door de auteurswet gestelde uitzondering mag niets uit deze tekening worden vervoelvoudigd (waarvoor begrepen het opslaan in een geautomatiseerde vorm, dan wel het bewerken naar een drie dimensionale vorm) of openbaar worden gemaakt, op welke wijze ook, zonder voorafgaande schriftelijke toestemming van De Meeuw Oirschot BV. Deze tekening is een weergave van de aanbesteding. Ingeleverde onderdelen maken niet automatisch deel uit van de aanbesteding. Voor een exacte omschrijving, van de aangeboden levering en werkzaamheden van De Meeuw Bouwsystemen, dient u de technische omschrijving bij de offerte te raadplegen."					



29 PERSONEN

Nr	Naam	Opp	Gebruiksfunctie	Ruimtesoort	
5.01	voorportaal lift	8,5 m²	Bijeenkomstfunctie - logies	Verkeersruimte	
5.02	gang	87,9 m²	Bijeenkomstfunctie - logies	Verkeersruimte	
5.03	gang	78,9 m²	Bijeenkomstfunctie - logies	Verkeersruimte	
5.04	vluchtrap	6,2 m²	Bijeenkomstfunctie - logies	Verkeersruimte	
5.05	vluchtrap	6,4 m²	Bijeenkomstfunctie - logies	Verkeersruimte	
5.06	Techniekruimte	15,5 m²	Bijeenkomstfunctie - logies	Onbenoemde ruimte	
5.10	centrale keuken/woonkamer	53,0 m²	Bijeenkomstfunctie - logies	Verblijfsruimte	20p
5.11	woon-slaapkamer	13,3 m²	Logiesfunctie - in logiesgebouw	Verblijfsruimte	1p
5.12	woon-slaapkamer	13,3 m²	Logiesfunctie - in logiesgebouw	Verblijfsruimte	1p
5.13	woon-slaapkamer	13,3 m²	Logiesfunctie - in logiesgebouw	Verblijfsruimte	1p
5.14	woon-slaapkamer	12,3 m²	Logiesfunctie - in logiesgebouw	Verblijfsruimte	1p
5.15	woon-slaapkamer	12,3 m²	Logiesfunctie - in logiesgebouw	Verblijfsruimte	1p
5.16	woon-slaapkamer	13,3 m²	Logiesfunctie - in logiesgebouw	Verblijfsruimte	1p
5.17	woon-slaapkamer	12,3 m²	Logiesfunctie - in logiesgebouw	Verblijfsruimte	1p
5.18	woon-slaapkamer	12,3 m²	Logiesfunctie - in logiesgebouw	Verblijfsruimte	1p
5.19	woon-slaapkamer	13,3 m²	Logiesfunctie - in logiesgebouw	Verblijfsruimte	1p
5.20	woon-slaapkamer	13,3 m²	Logiesfunctie - in logiesgebouw	Verblijfsruimte	1p
5.21	woon-slaapkamer	12,3 m²	Logiesfunctie - in logiesgebouw	Verblijfsruimte	1p
5.22	woon-slaapkamer	12,3 m²	Logiesfunctie - in logiesgebouw	Verblijfsruimte	1p
5.23	woon-slaapkamer	13,3 m²	Logiesfunctie - in logiesgebouw	Verblijfsruimte	1p
5.24	woon-slaapkamer	13,3 m²	Logiesfunctie - in logiesgebouw	Verblijfsruimte	1p
5.25	woon-slaapkamer	12,3 m²	Logiesfunctie - in logiesgebouw	Verblijfsruimte	1p
5.26	woon-slaapkamer	12,3 m²	Logiesfunctie - in logiesgebouw	Verblijfsruimte	1p
5.27	woon-slaapkamer	12,9 m²	Logiesfunctie - in logiesgebouw	Verblijfsruimte	1p
5.28	woon-slaapkamer	12,3 m²	Logiesfunctie - in logiesgebouw	Verblijfsruimte	1p
5.29	woon-slaapkamer	12,3 m²	Logiesfunctie - in logiesgebouw	Verblijfsruimte	1p
5.30	woon-slaapkamer	13,3 m²	Logiesfunctie - in logiesgebouw	Verblijfsruimte	1p
5.31	woon-slaapkamer	13,3 m²	Logiesfunctie - in logiesgebouw	Verblijfsruimte	1p
5.32	woon-slaapkamer	12,3 m²	Logiesfunctie - in logiesgebouw	Verblijfsruimte	1p
5.33	woon-slaapkamer	12,3 m²	Logiesfunctie - in logiesgebouw	Verblijfsruimte	1p
5.34	woon-slaapkamer	13,3 m²	Logiesfunctie - in logiesgebouw	Verblijfsruimte	1p
5.35	woon-slaapkamer	13,3 m²	Logiesfunctie - in logiesgebouw	Verblijfsruimte	1p
5.36	woon-slaapkamer	12,3 m²	Logiesfunctie - in logiesgebouw	Verblijfsruimte	1p
5.37	woon-slaapkamer	12,3 m²	Logiesfunctie - in logiesgebouw	Verblijfsruimte	1p
5.38	woon-slaapkamer	17,4 m²	Logiesfunctie - in logiesgebouw	Verblijfsruimte	1p
5.39	woon-slaapkamer	17,4 m²	Logiesfunctie - in logiesgebouw	Verblijfsruimte	1p

Nr	Naam	Opp	Gebruiksfunctie	Ruimtesoort	
5.51	natte cel	2,8 m²	Sanitair	Sanitaire ruimte	
5.52	natte cel	2,8 m²	Sanitair	Sanitaire ruimte	
5.53	natte cel	2,8 m²	Sanitair	Sanitaire ruimte	
5.54	natte cel	2,8 m²	Sanitair	Sanitaire ruimte	
5.55	natte cel	2,8 m²	Sanitair	Sanitaire ruimte	
5.56	natte cel	2,8 m²	Sanitair	Sanitaire ruimte	
5.57	natte cel	2,8 m²	Sanitair	Sanitaire ruimte	
5.58	natte cel	2,8 m²	Sanitair	Sanitaire ruimte	
5.59	natte cel	2,8 m²	Sanitair	Sanitaire ruimte	
5.60	natte cel	2,8 m²	Sanitair	Sanitaire ruimte	
5.61	natte cel	2,8 m²	Sanitair	Sanitaire ruimte	
5.62	natte cel	2,8 m²	Sanitair	Sanitaire ruimte	
5.63	natte cel	2,8 m²	Sanitair	Sanitaire ruimte	
5.64	natte cel	2,8 m²	Sanitair	Sanitaire ruimte	
5.65	natte cel	2,8 m²	Sanitair	Sanitaire ruimte	
5.66	natte cel	2,8 m²	Sanitair	Sanitaire ruimte	
5.67	natte cel	2,8 m²	Sanitair	Sanitaire ruimte	
5.68	natte cel	2,8 m²	Sanitair	Sanitaire ruimte	
5.69	natte cel	2,8 m²	Sanitair	Sanitaire ruimte	
5.70	natte cel	2,8 m²	Sanitair	Sanitaire ruimte	
5.71	natte cel	2,8 m²	Sanitair	Sanitaire ruimte	
5.72	natte cel	2,8 m²	Sanitair	Sanitaire ruimte	
5.73	natte cel	2,8 m²	Sanitair	Sanitaire ruimte	
5.74	natte cel	2,8 m²	Sanitair	Sanitaire ruimte	
5.75	natte cel	2,8 m²	Sanitair	Sanitaire ruimte	
5.76	natte cel	2,8 m²	Sanitair	Sanitaire ruimte	
5.77	natte cel	2,8 m²	Sanitair	Sanitaire ruimte	
5.78	natte cel	2,8 m²	Sanitair	Sanitaire ruimte	
5.79	natte cel	2,8 m²	Sanitair	Sanitaire ruimte	

719,1 m²

renvooi PMX tijdelijk volgens art 1.14 BB 2012		
gevels	stalen golfplaat, aluminium RAL 9007	
ramen en kozijnen	kunststof, kleur wit RAL 9016	
deurkozijnen	kunststof, kleur wit RAL 9016	
buitendeuren	kunststof, kleur wit RAL 9016	
dakbedekking	EPDM-dakbedekking, kleur zwart, volgens NEN 6063	

dakisolatie	RC-waarde > 4,5 m² K/W
gevelisolatie	RC-waarde > 4,5 m² K/W
vloerisolatie	RC-waarde > 3,5 m² K/W
isolatie glas	U-waarde > 4,2 W/m² K
geluidsisolatie buitenwand	Rw = 32dB RA,v = 29dB
geluidsisolatie binnenwand	Rw,lab = 40dB
installatiegeluid	volgens art. 3.11

verwarming	volgens NEN-EN 12831/A11
elektra	volgens NEN 1010
water	volgens NEN 1006
glas	glas onder 850 mm b.k. vloer wordt volgens NEN 3596 uitgevoerd in veiligheidsglas
bouwconstructies	volgens Eurocodes 0-1-2-3-4-5-6-7-8-9
bescherming tegen ratten en muizen	volgens afd 3.10 BB 2012
Riolering	volgens NEN 3215

hoofddraagconstructie	60 minuten brandwerend
dakconstructie / verdiepingsvloer	60 minuten brandwerend
brandcompartimentering	WBDBO 30 minuten volgens art. 2.84 BB 2012
beperking van ontwikkelen van brand en rook	volgens afd 2.9 BB 2012
beloopbaar vlak vluchtroute	volgens NEN 6065
schachten/ontbrandbaar materiaal	volgens NEN 6064
afvoerkanalen	volgens NEN 6062
ontruimingsinstallatie	volgens NEN 2575 Ja
brandmeldinstallatie	volgens NEN 2535 Ja, volledig + certificaat
	brandslang haspel 20m1 volgens art 6.28 BB 2012
	vluchtwegaanduiding volgens art 6.24 BB2012 en NEN 6088
	noodverlichting volgens art. 6.3 BB 2012
	tekst "nooddeur vrijhouden" volgens NEN 3011
	zelfsluitende deur
	deur te openen zonder losse voorwerpen (bv. sleutel)
	deur te openen met duwbalk indien meer dan 100 personen aangewezen op deur
	WBDBO van 30 of 60 minuten
	vluchtroute


kantoorfunctie	 m²	gebruiksoppervlakte	5050 m²
onderwijsfunctie	 m²	vloeroppervlakte verblijfsgebied	2600 m²
bijeenkomstfunctie	420 m²	bruto vloeroppervlak	5050 m²
gezondheidszorgfunctie	 m²	bruto inhoud	15900 m³
logiesfunctie	2170 m²		
sportfunctie	 m²		
Winkelfunctie	 m²		

D	29-05-2015	Gaskast , BL1: trappenhuis deur , amsterdammertje , looprichting trappen , BL 6: TR wand weg , Woonhamers x weg
C	01-05-2015	Schacht, hydrofoor en meterkast
B	28-04-2015	Staalconstructie, stramen en trafo
A	03-03-2015	Definitieve tekeningen uitvoering

opdrachtgever	projectadres Valschermkade Amsterdam
---------------	--

tekeningnummer	revisie	datum	 DE MEEUW vandaag bouwen aan morgen	
V15-00872-B-015	D	05-03-2015		
ordernummer	Schaal	Maten in mm.	 Internet E-mail www.demeeuw.com info@demeeuw.com	
V15-00872	As indicated	420*840		
benaming			Bouwdeel	
Verdieping 5/ Bouwlaag 6			PMX	
			Postbus 18 5688 ZG Oirschot Telefoon 0499 - 57 20 24	

Auteursrechten voorbehouden. Behoudens de door de auteurswet gestelde uitzondering mag niets uit deze tekening worden vervoerdigd (waarvoor begrepen het opslaan in een geautomatiseerde vorm, dan wel het bewerken naar een drie dimensionale vorm) of openbaar worden gemaakt, op welke wijze ook, zonder voorafgaande schriftelijke toestemming van De Meeuw Oirschot BV.
Deze tekening is een weergave van de aanbesteding. Ingekleurde onderdelen maken niet automatisch deel uit van de aanbesteding. Voor een exacte omschrijving, van de aangeboden levering en werkzaamheden van De Meeuw Bouwsystemen, dient u de technische omschrijving bij de offerte te raadplegen.

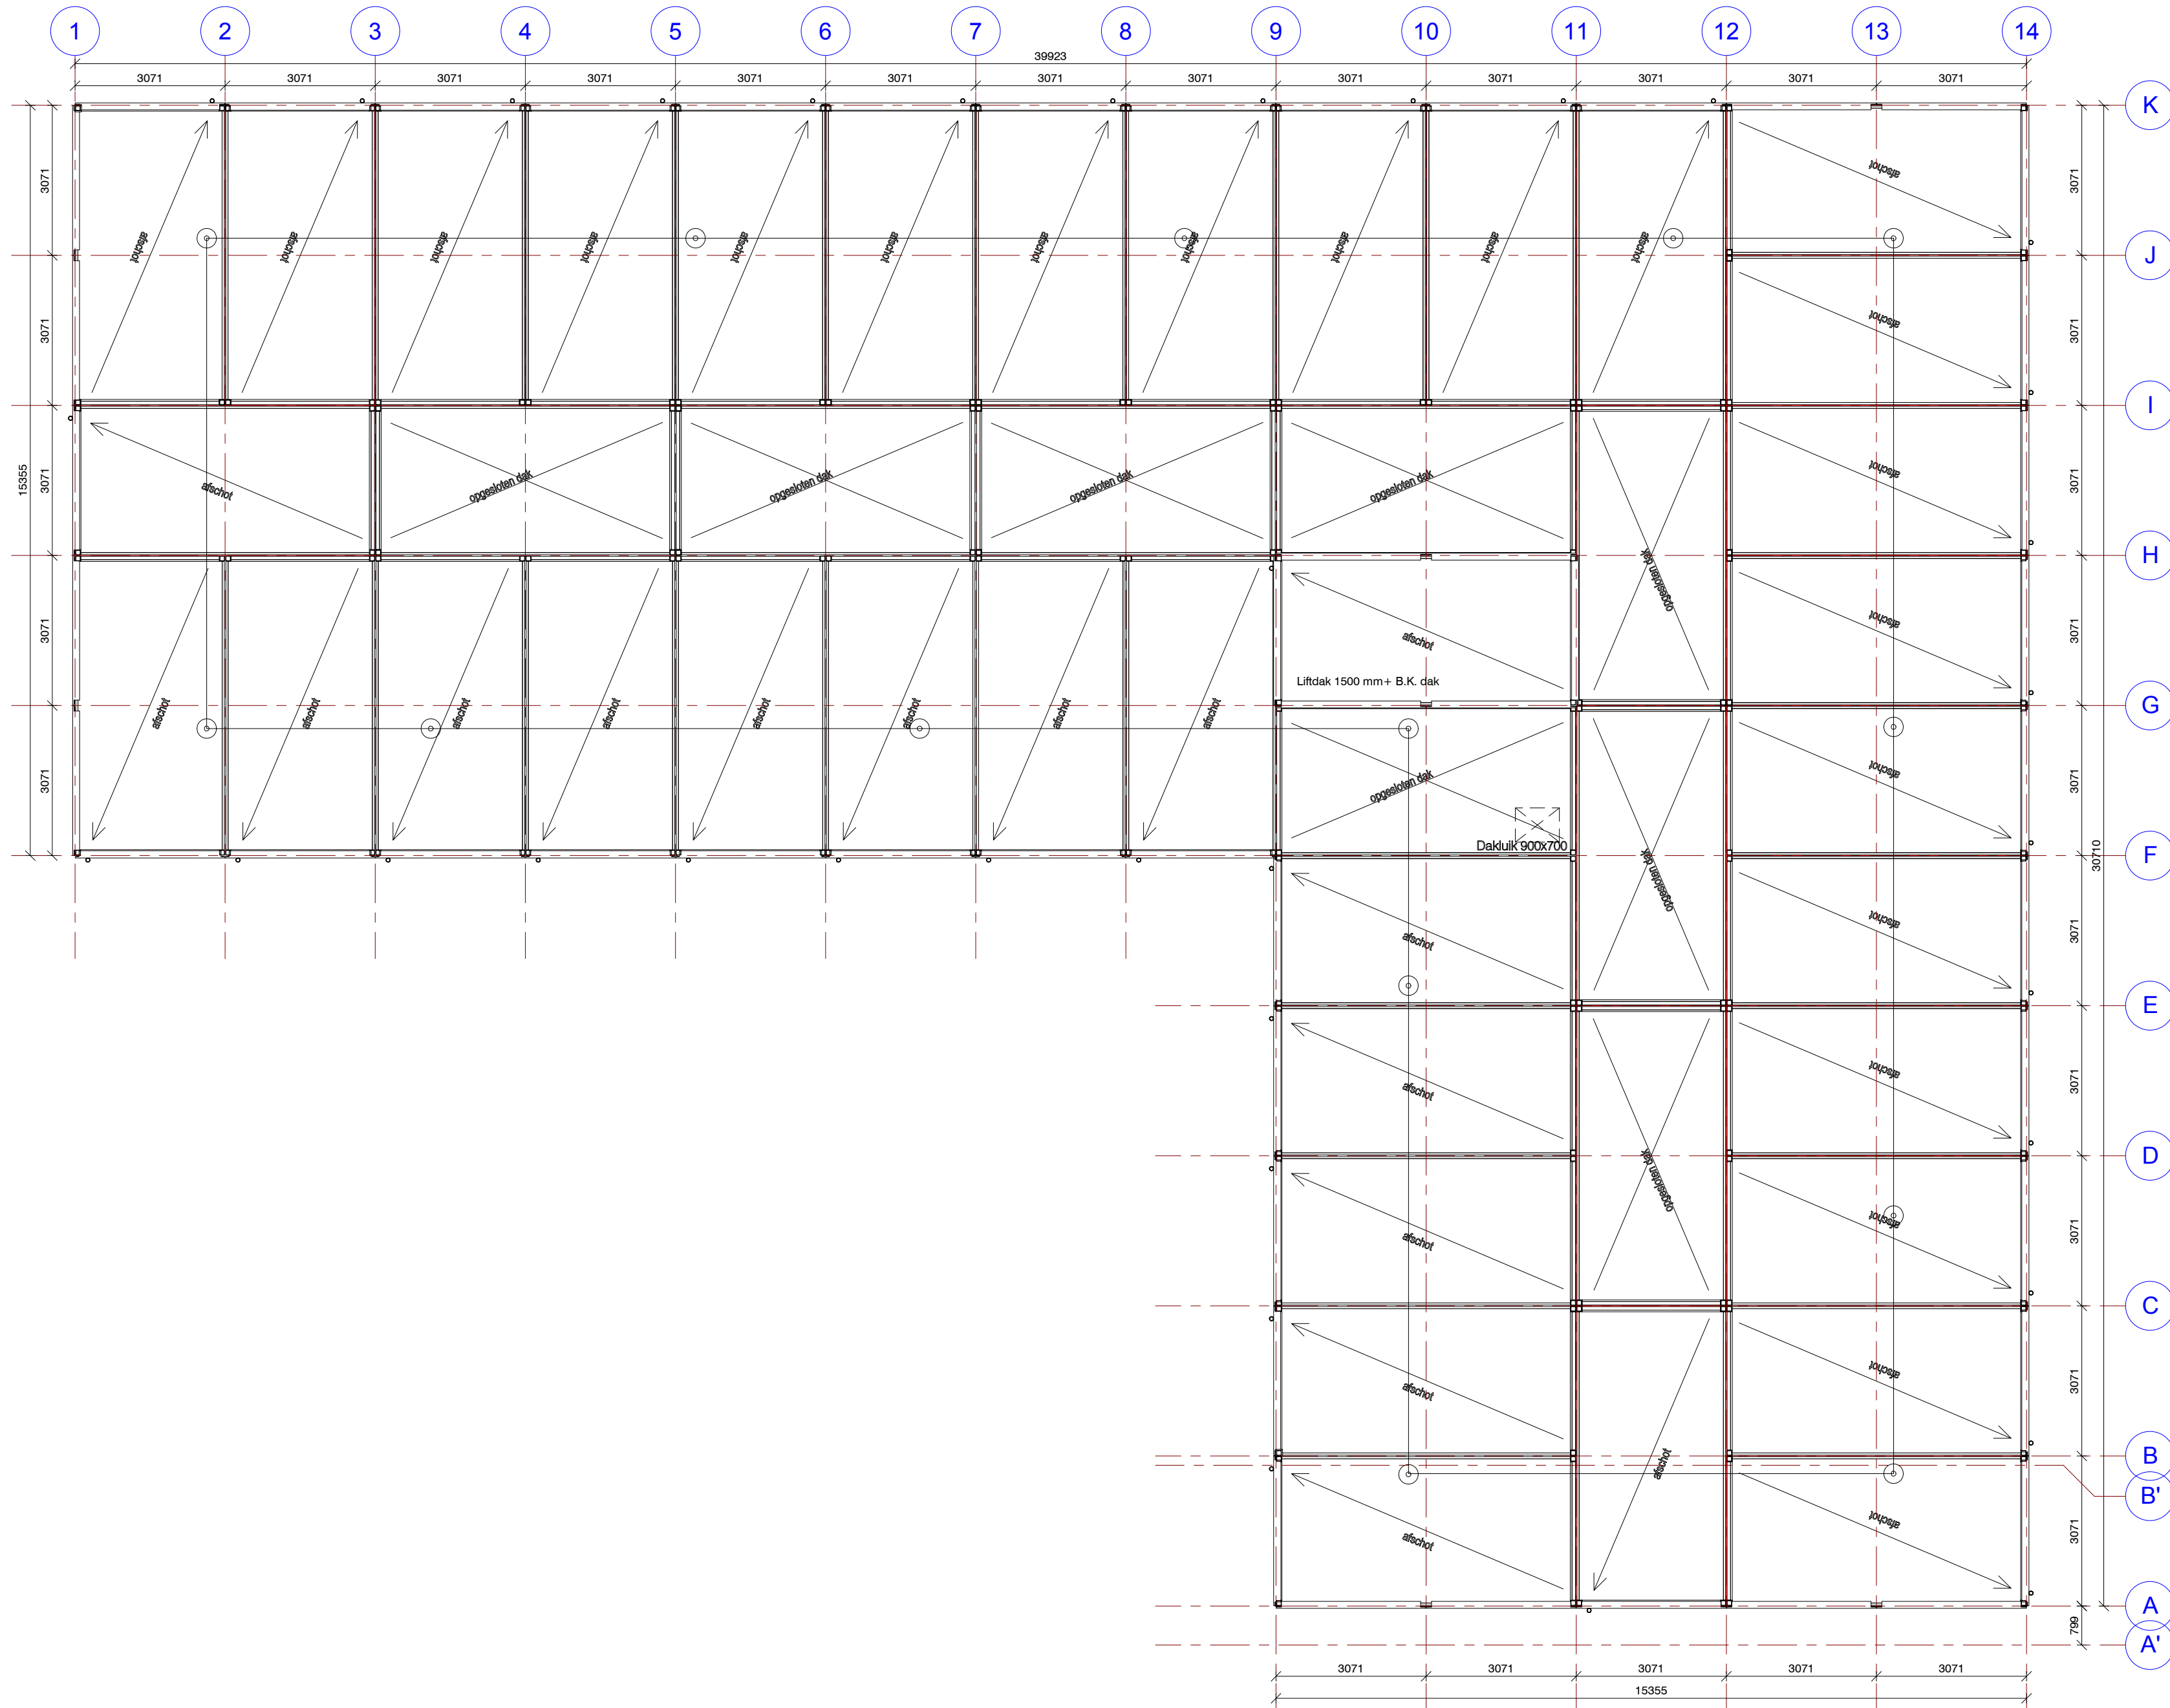


B	28-04-2015	Staalconstructie, stramien en trafo	
A	03-03-2015	Definitieve tekeningen uitvoering	

opdrachtgever		projectadres Valschermkade Amsterdam	
NIC Commercieel Vastgoed			

tekeningnummer V15-00872-B-016	revisie B	datum 26-02-2015 getekend JKras	 vandaag bouwen aan morgen
ordernummer V15-00872	Schaal 1 : 100	Maten in mm. 420*840	

benaming Dakoverzicht	Bouwdeel PMX	De Meeuw Oirschot B.V. Postbus 18 5688 ZG Oirschot Telefoon 0499 - 57 20 24
--------------------------	-----------------	---


Auteursrechten voorbehouden. Behoudens de door de auteurswet gestelde uitzondering mag niets uit deze tekening worden veeleenvoudigd (waaronder begrepen het opslaan in een geautomatiseerde vorm, dan wel het bewerken naar een drie dimensionale vorm) of openbaar worden gemaakt, op welke wijze ook, zonder voorgaande schriftelijke toestemming van De Meeuw Oirschot B.V.
Deze tekening is een weergave van de aanbesteding. Ingekleurde onderdelen maken niet automatisch deel uit van de aanbesteding. Voor een exacte omschrijving, van de aangeboden levering en werkzaamheden van De Meeuw Bouwsystemen, dient u de technische omschrijving bij de offerte te raadplegen.

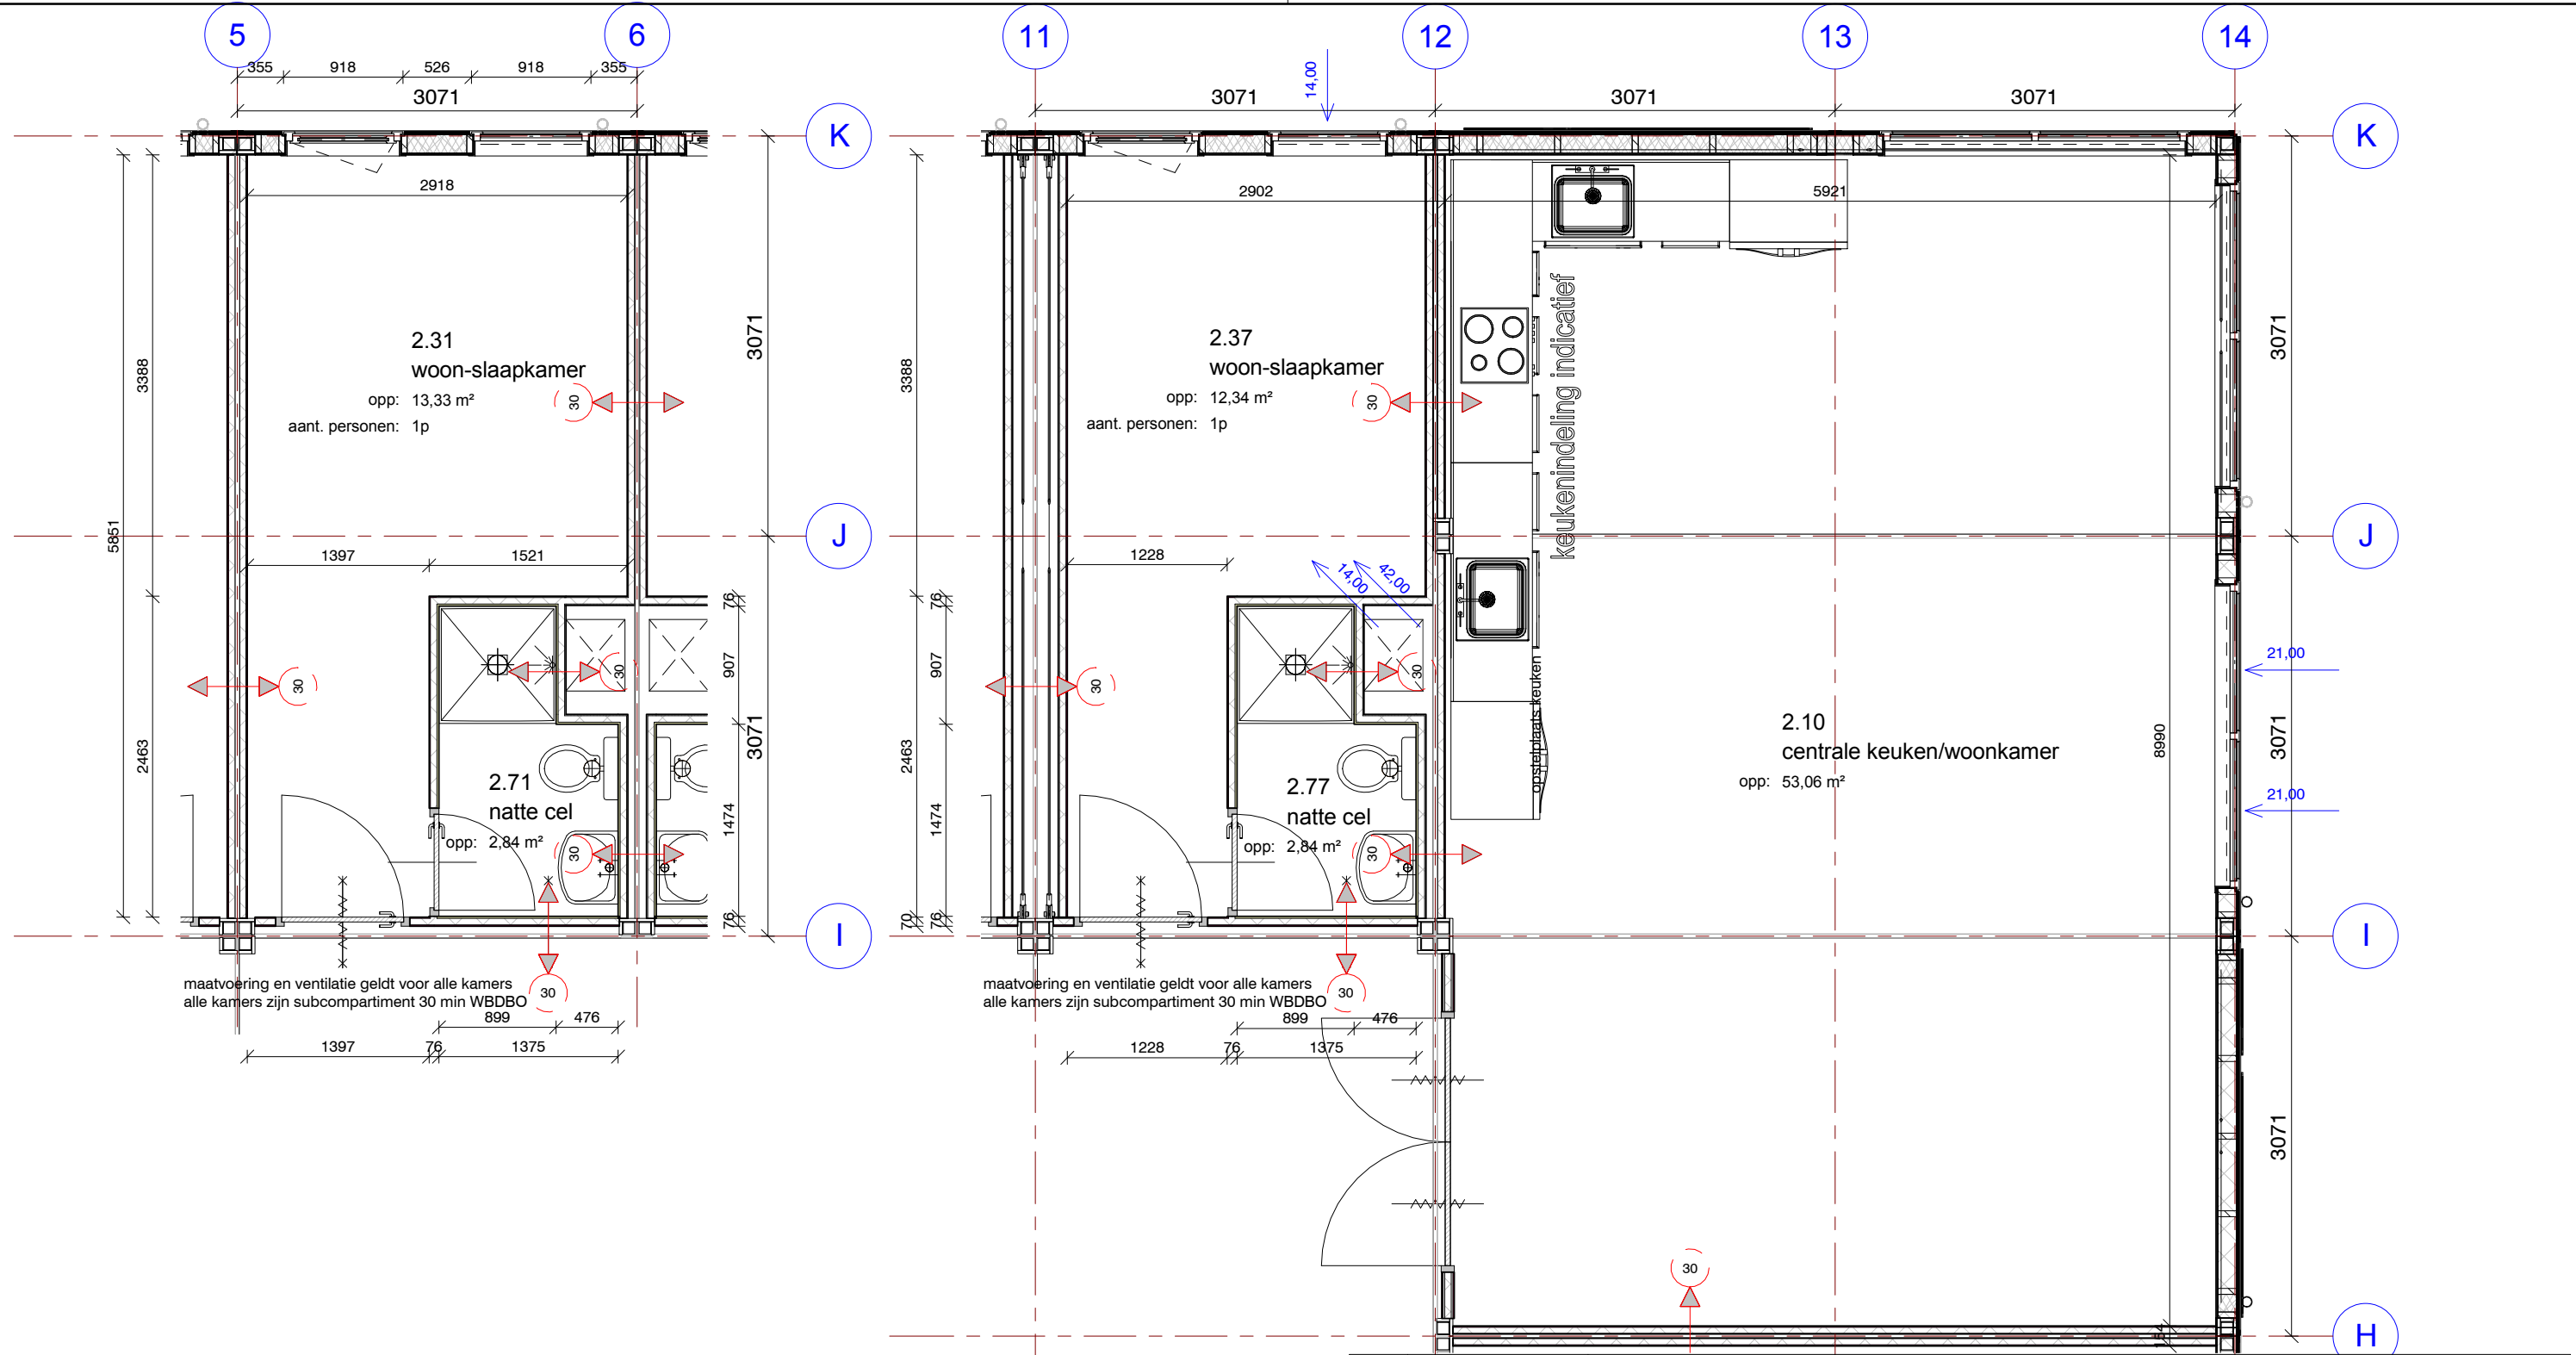

C	29-05-2015	Gaskast . BL1: trappenhuis deur . amsterdammertje . looprichting trappen . BL 6: TR wand weg . Woonhamers x weg
B	21-04-2015	Definitive tekening gebruiksvergunning
A	03-03-2015	Definitieve tekeningen uitvoering

tekeningnummer	revisie	datum	 DE MEEUW vandaag bouwen aan morgen		
V15-00872-B-017	C	26-02-2015			
ordernummer		getekend JKras			
V15-00872	Schaal	Maten in mm.			
	1 : 50	A3			
			Internet E-mail	www.demeeuw.com info@demeeuw.com	
benaming			De Meeuw Oirschot B.V.		
Kamers en centrale woonkamer			Postbus 18 5688 ZG Oirschot Telefoon 0499 - 57 20 24		
			Bouwdeel PMX		


opdrachtgever	projectadres
NIC Commercieel Vastgoed	Valschermkade Amsterdam
Auteursrechten voorbehouden. Behoudens de door de auteurswet gestelde uitzondering mag niets uit deze tekening worden veeveelvoudigd (waaronder begrepen het opslaan in een geautomatiseerde vorm, dan wel het bewerken naar een drie dimensionale vorm) of openbaar worden gemaakt, op welke wijze ook, zonder voorafgaande schriftelijke toestemming van De Meeuw Oirschot BV. *Deze tekening is een weergave van de aanbidding. Ingetekende onderdelen maken niet automatisch deel uit van de aanbidding. Voor een exacte omschrijving, van de aangeboden levering en werkzaamheden van De Meeuw Bouwsystemen, dient u de technische omschrijving bij de offerte te raadplegen.*	

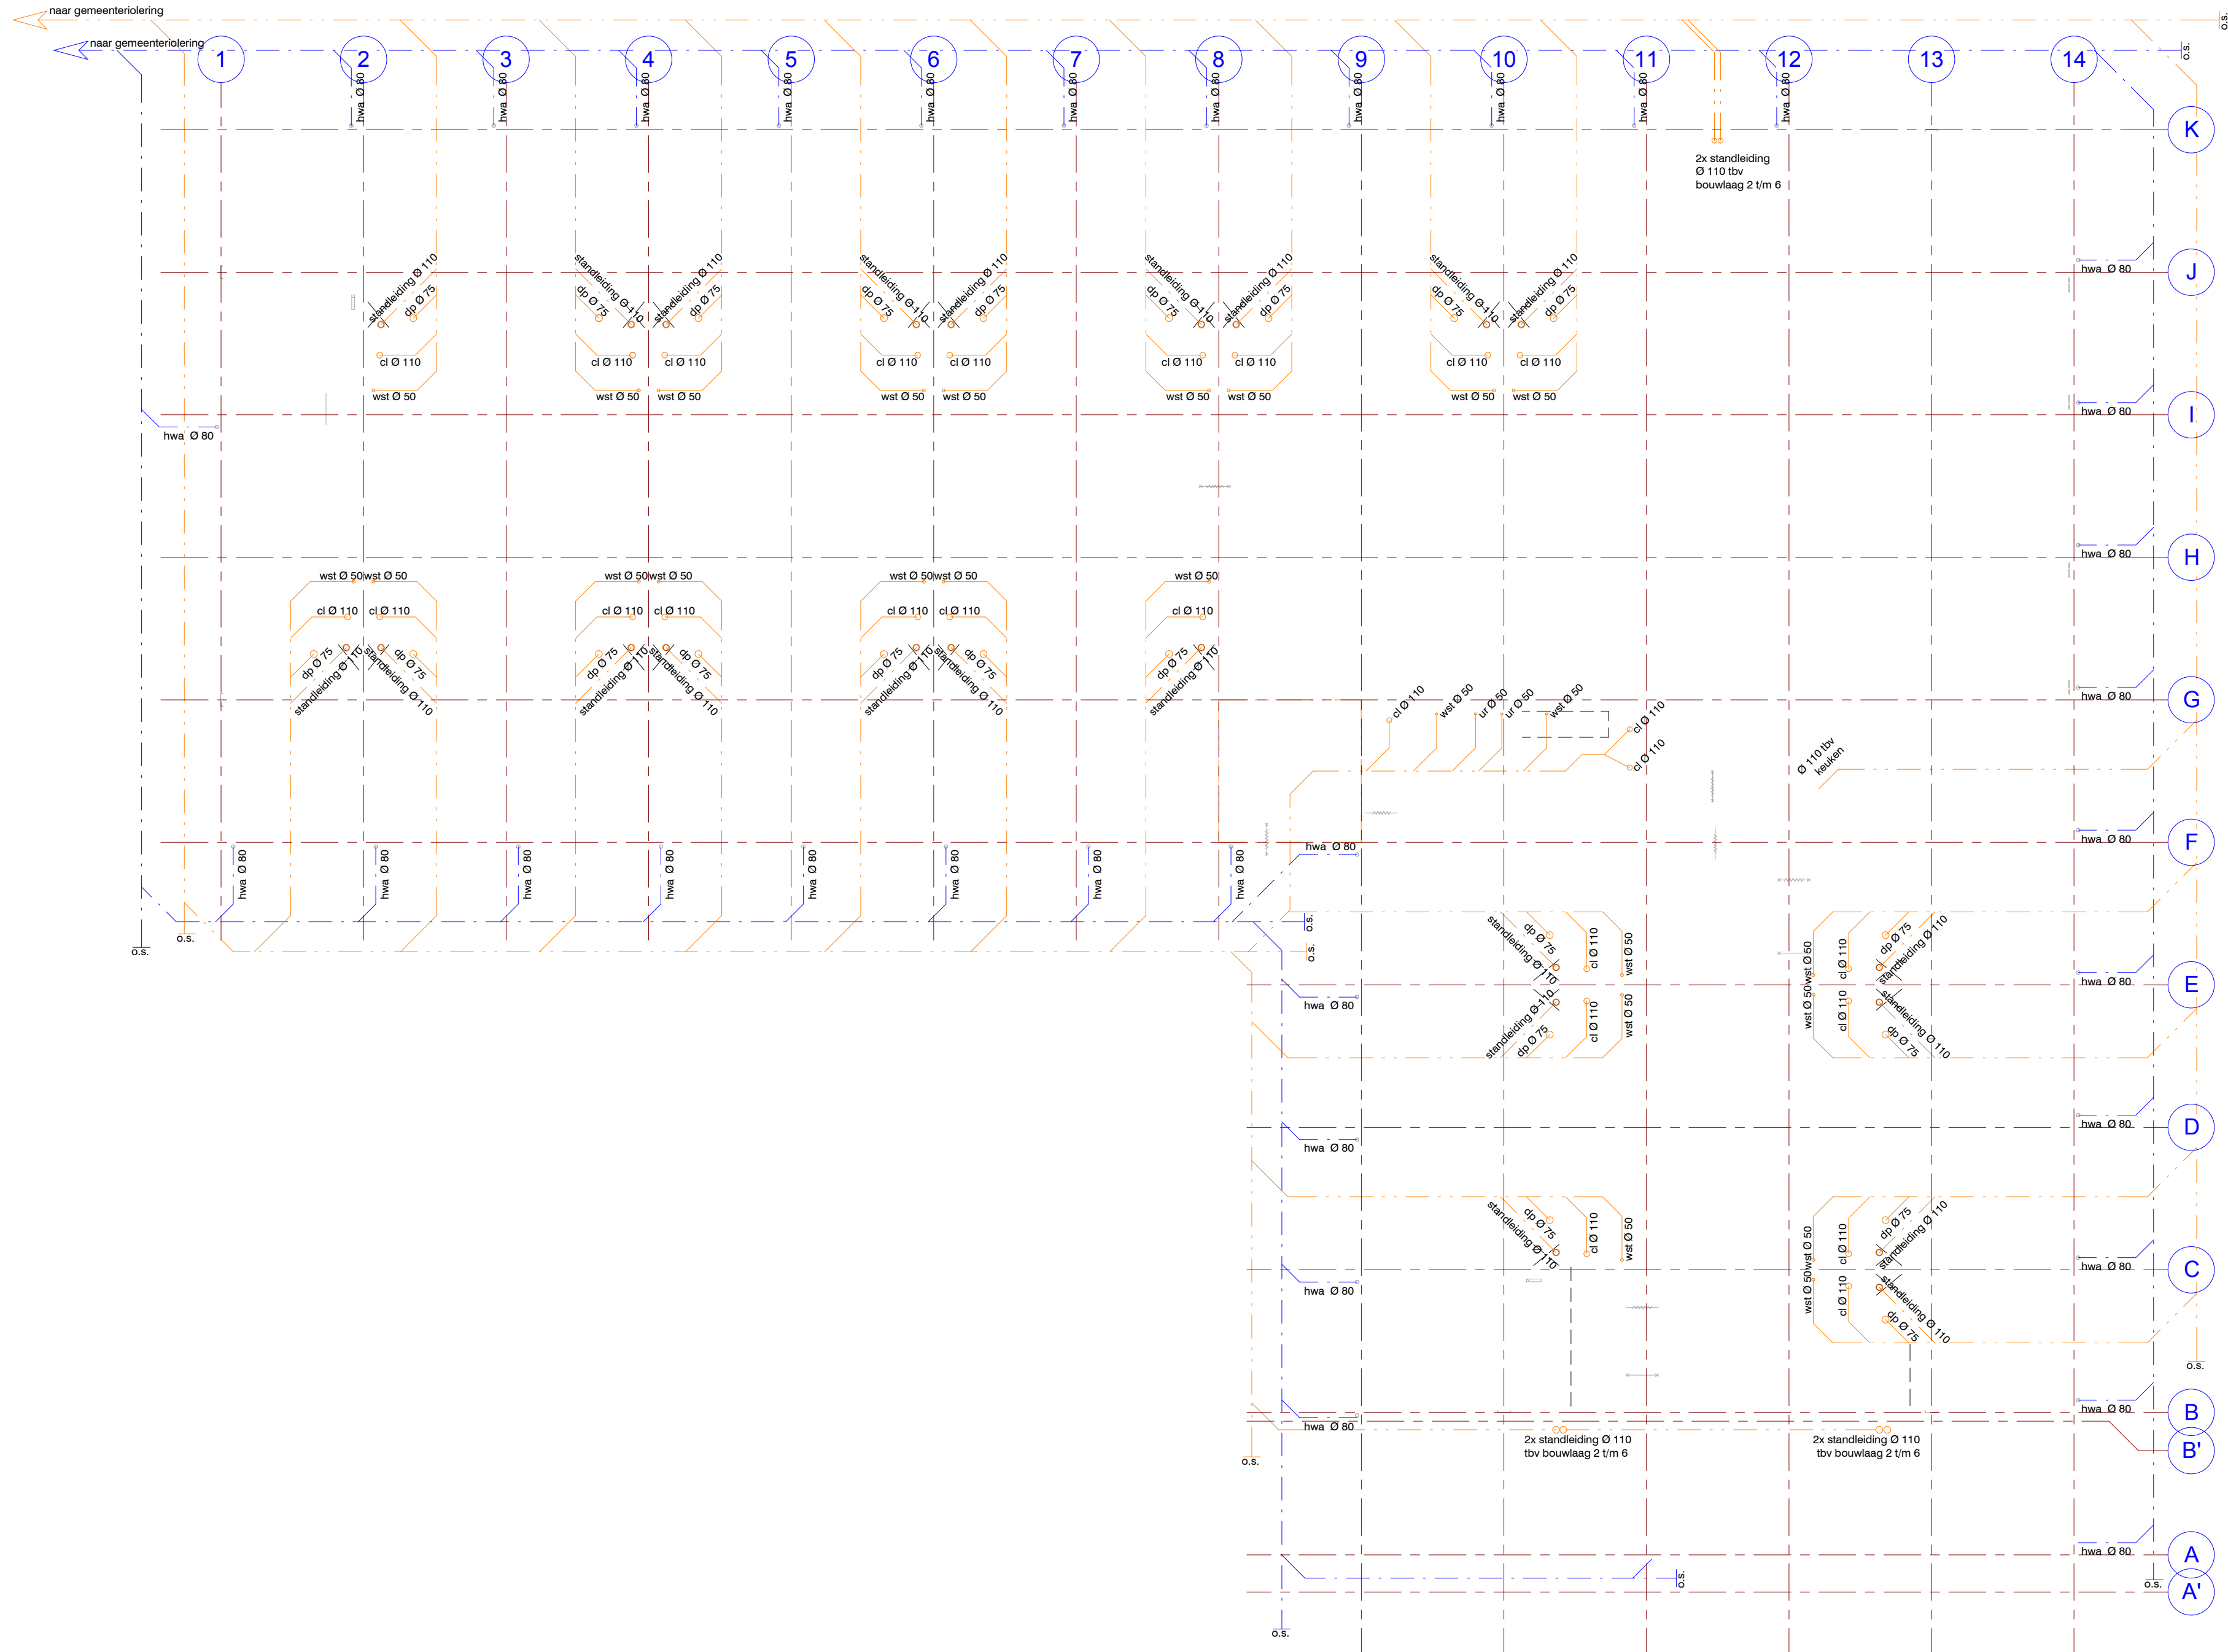

B	28-04-2015	Staalconstructie, stramien en trafo	
A	03-03-2015	Definitieve tekeningen uitvoering	
opdrachtgever		projectadres Valschermkade Amsterdam	
NIC Commercieel Vastgoed			
tekeningnummer	revisie	datum	 DE MEEUW vandaag bouwen aan morgen
V15-00872-B-018	B	26-02-2015 getekend JKras	
ordernummer	Schaal	Maten in mm.	 DE MEEUW vandaag bouwen aan morgen
V15-00872	1 : 100	420*840	
benaming		Bouwdeel	
Rioleringsplan		PMX	
		De Meeuw Oirschot B.V.	
		Postbus 18 5688 ZG Oirschot Telefoon 0499 - 57 20 24	

Auteursrechten voorbehouden. Behoudens de door de auteurswet gestelde uitzondering mag niets uit deze tekening worden vervoelvoudigd (waaronder begrepen het opslaan in een geautomatiseerde vorm, dan wel het bewerken naar een drie dimensionale vorm) of openbaar worden gemaakt, op welke wijze ook, zonder voorafgaande schriftelijke toestemming van De Meeuw Oirschot B.V.

Deze tekening is een weergave van de aanbesteding. Ingebrachte onderdelen maken niet automatisch deel uit van de aanbesteding. Voor een exacte omschrijving, van de aangeboden levering en werkzaamheden van De Meeuw Bouwsystemen, dient u de technische omschrijving bij de offerte te raadplegen."

 

Westgevel

Oostgevel

* = 2-zijdig veiligheidsglas en brandoverslag
o = 2-zijdig veiligheidsglas

C	20-05-2015	BC aangepast en oostgevel	
B	28-04-2015	Staalconstructie, stramien en trafa	
A	03-03-2015	Definitieve tekeningen uitvoering	

opdrachtgever

NIC Commercieel Vastgoed

projectadres
**Valschermkade
Amsterdam**

tekeningnummer	revisie	datum		
V15-00872-B-020	C	29-03-2015	getekend JHCS	 DE MEEUW vandaag bouwen aan morgen
ordernummer	Schaal	Maten in mm.		
V15-00872	1 : 100	A1		


Internet E-mail
www.demeeuw.com info@demeeuw.com

benaming	Bouwdeel	De Meeuw Oirschot B.V.
Geveelanzichten	PMX	


Postbus 18 5088 ZG Oirschot
Telefoon 0499 - 57 20 24

Auteursrechten voorbehouden. Behoudens de door de auteur(s) gestelde uitzondering mag niets uit deze tekening worden versimpeld/zijnde onderworpen bijzondere bescheiden het optreden van een geautomatiseerd systeem, dan wel het verspreiden van een dergelijke informatie op andere wijze, zonder voorafgaande schriftelijke toestemming van De Meeuw Oirschot BV.


Bewustmaking is vereist dat het afgedrukte ontwerp niet automatisch deel uit van de aanbesteding. Voor een exacte omschrijving van de aangebonden levering en werkzaamheden van De Meeuw Bouwtechniek, zie ook de technische omschrijving bij de offerte te raadplegen."

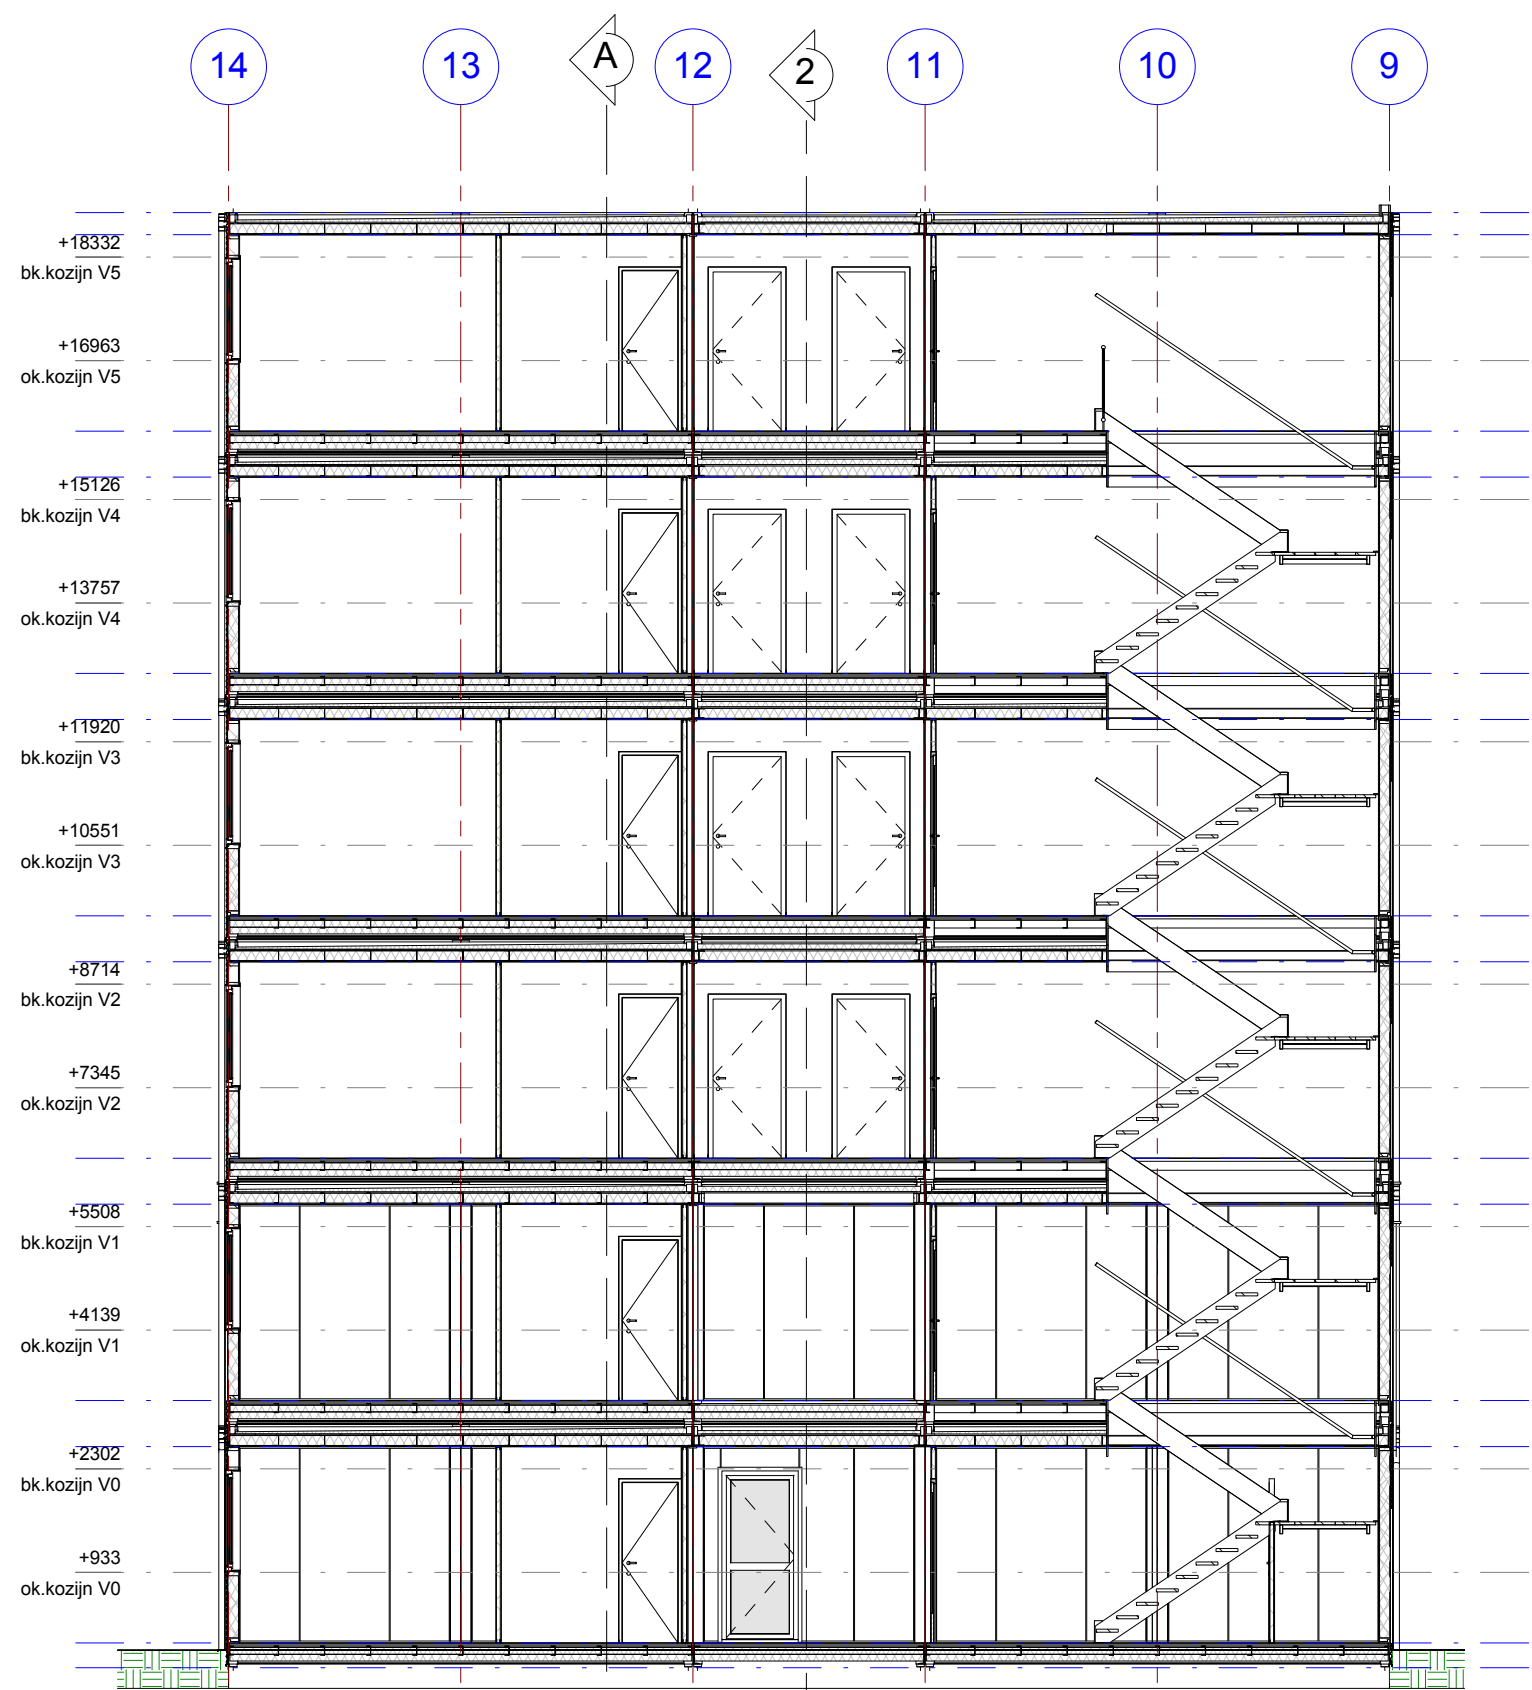


Doorsnede D-D-A

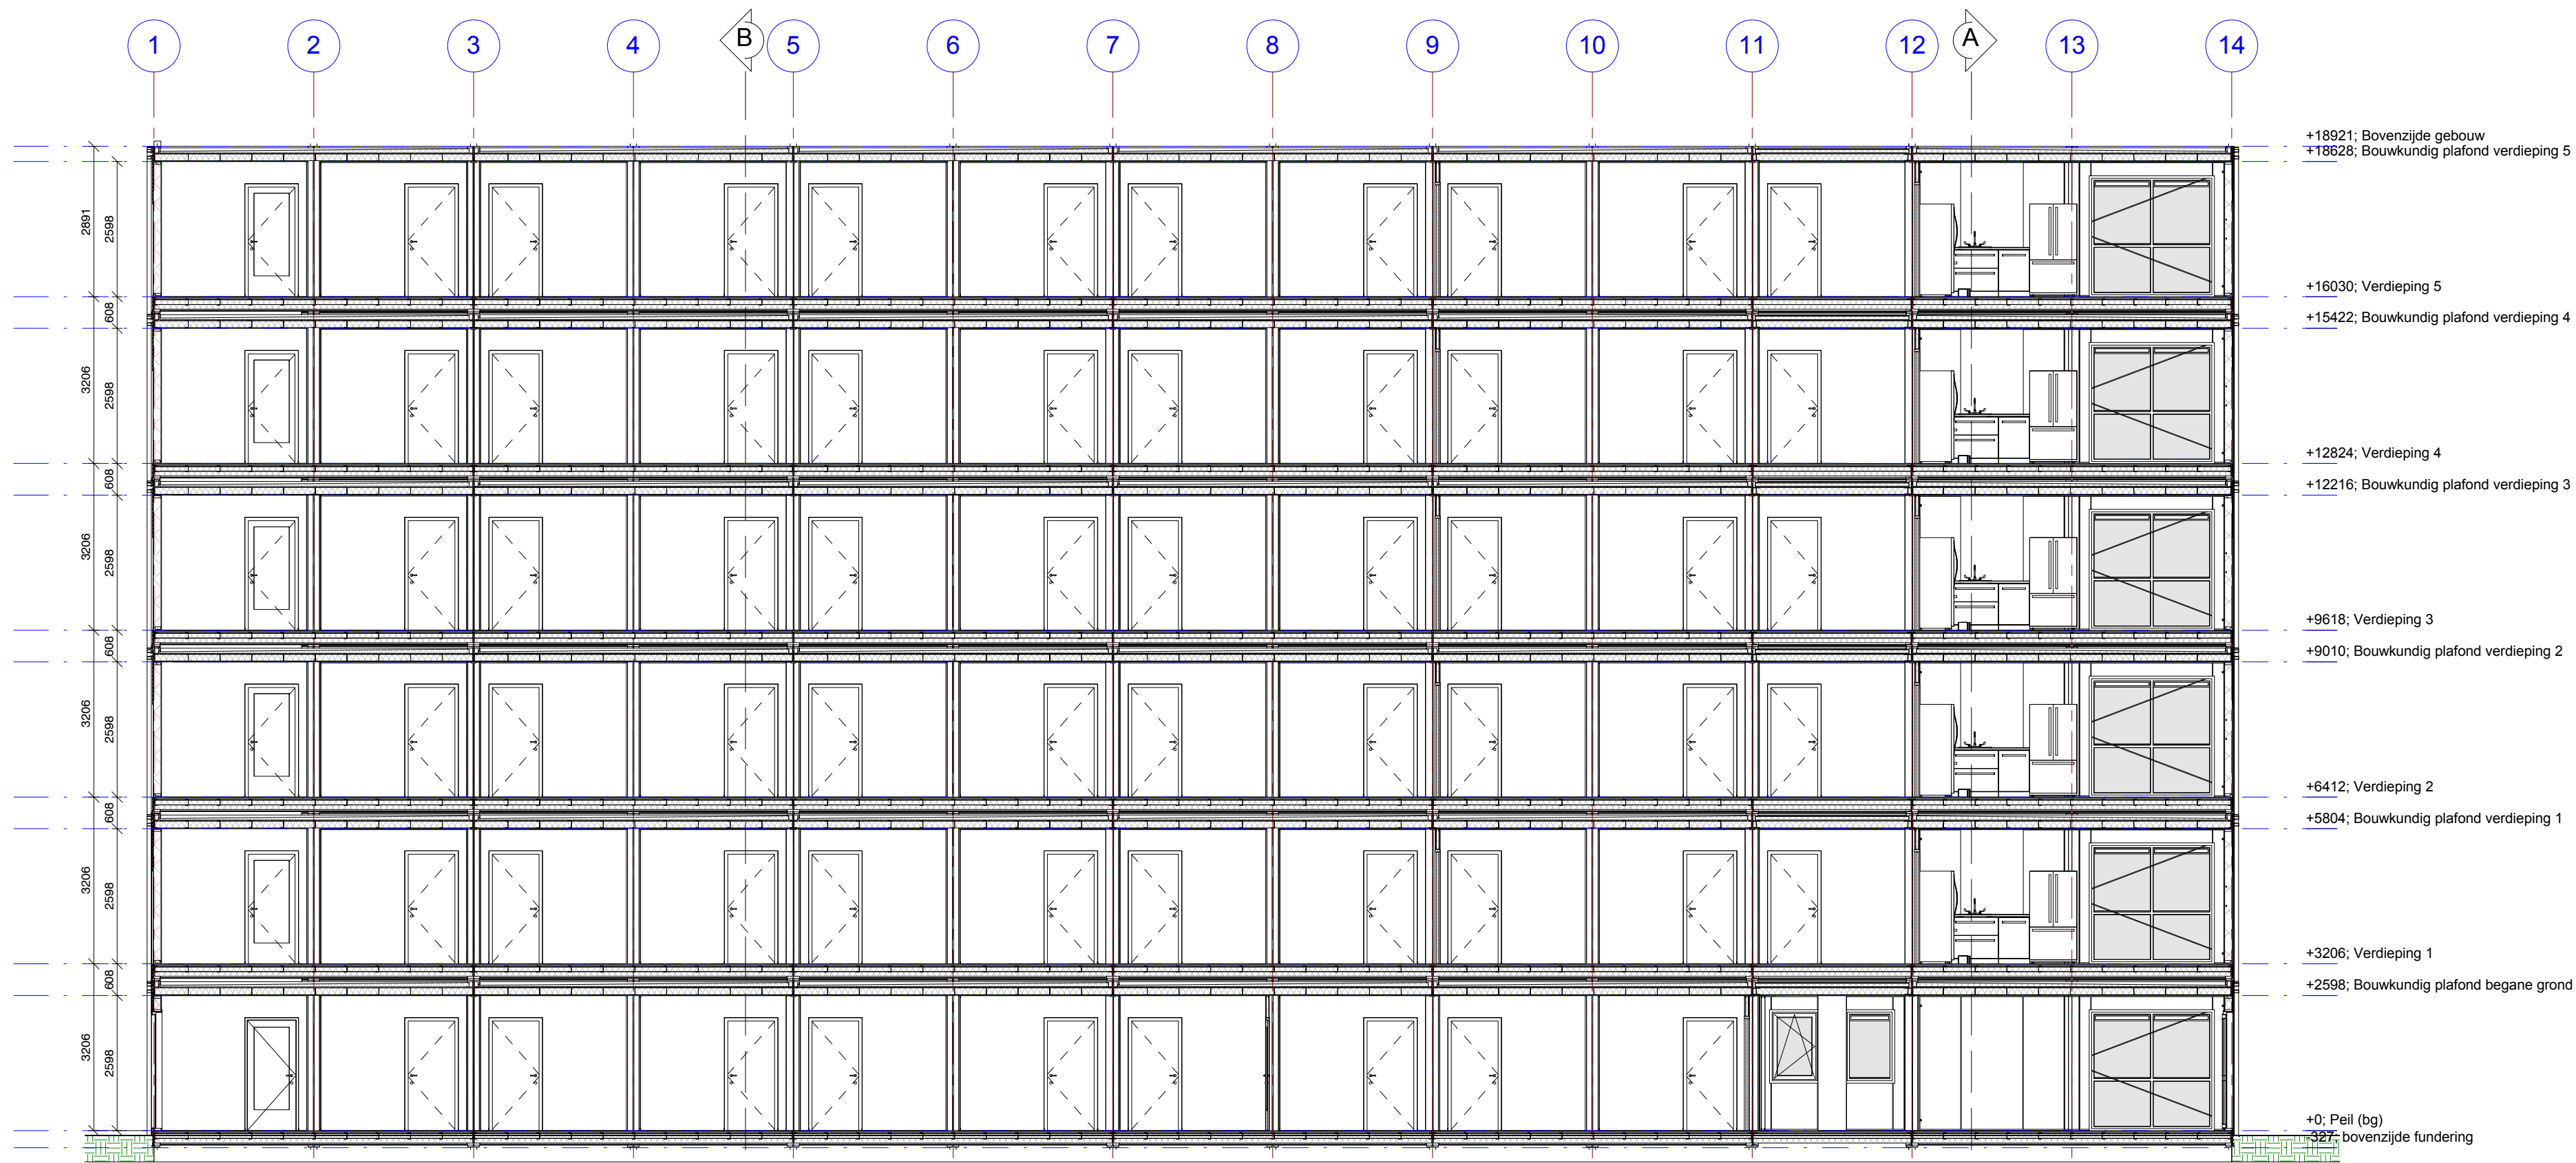

Doorsnede C-C

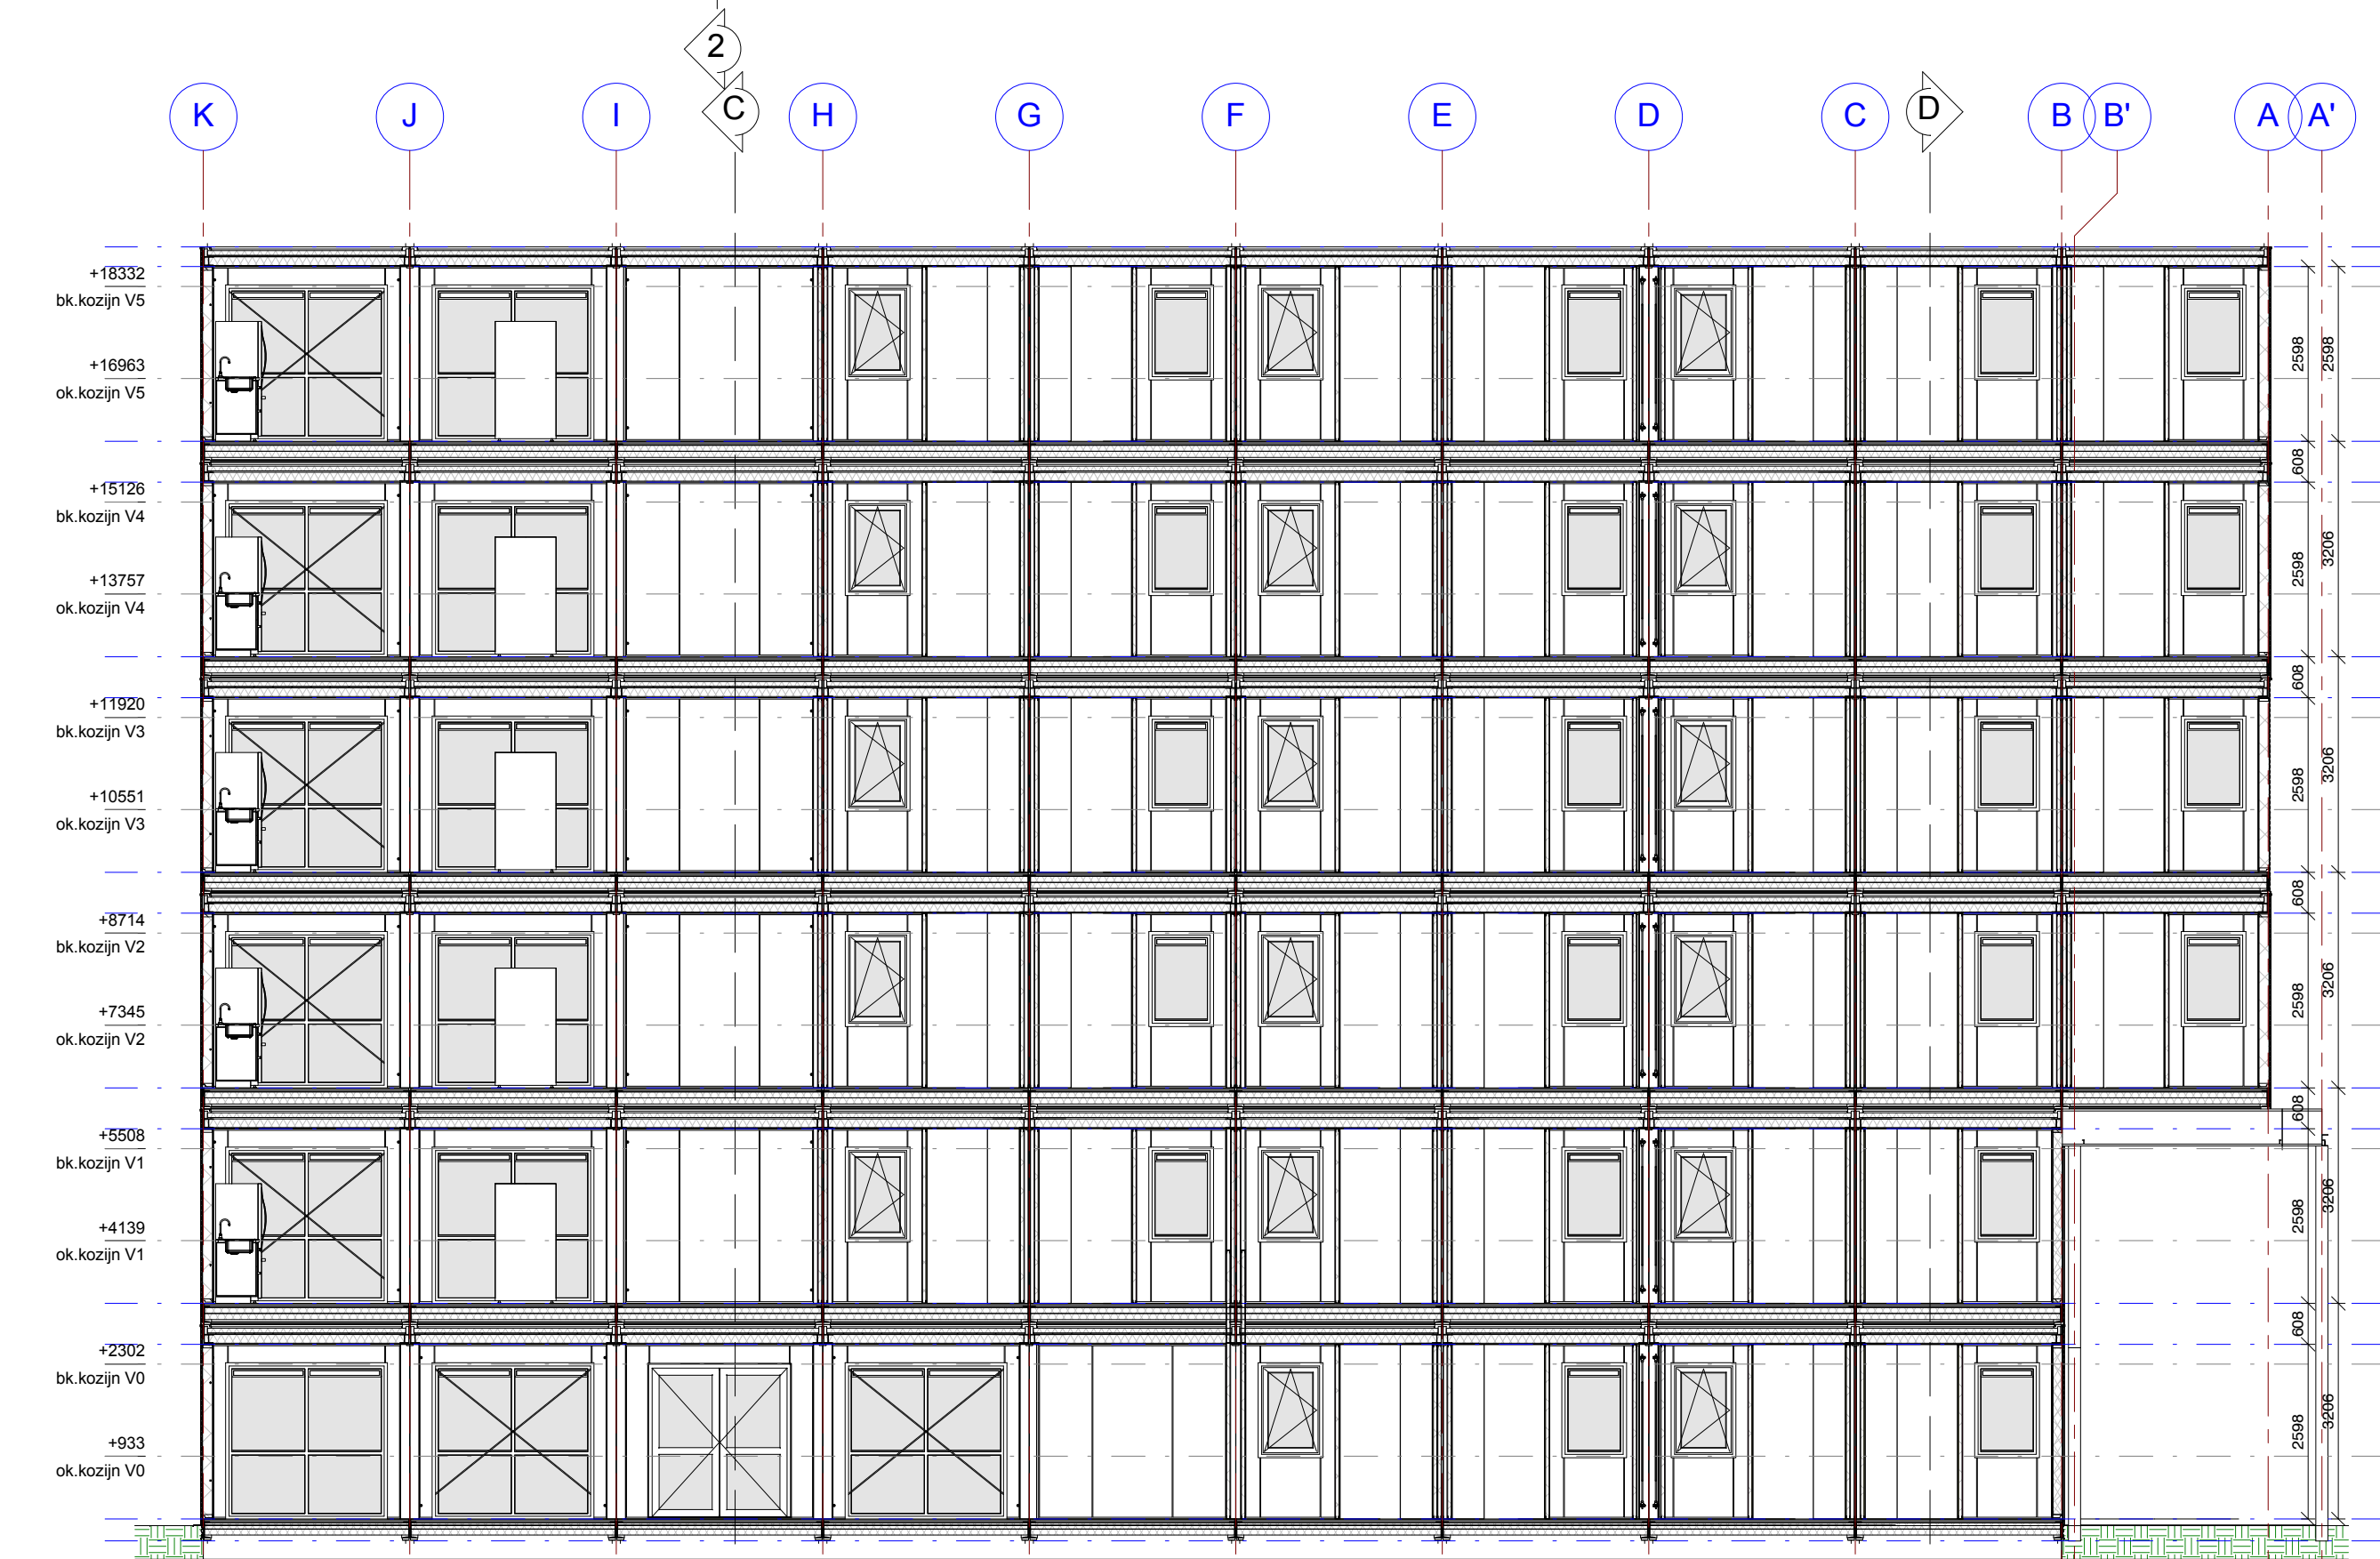

Doorsnede A-A

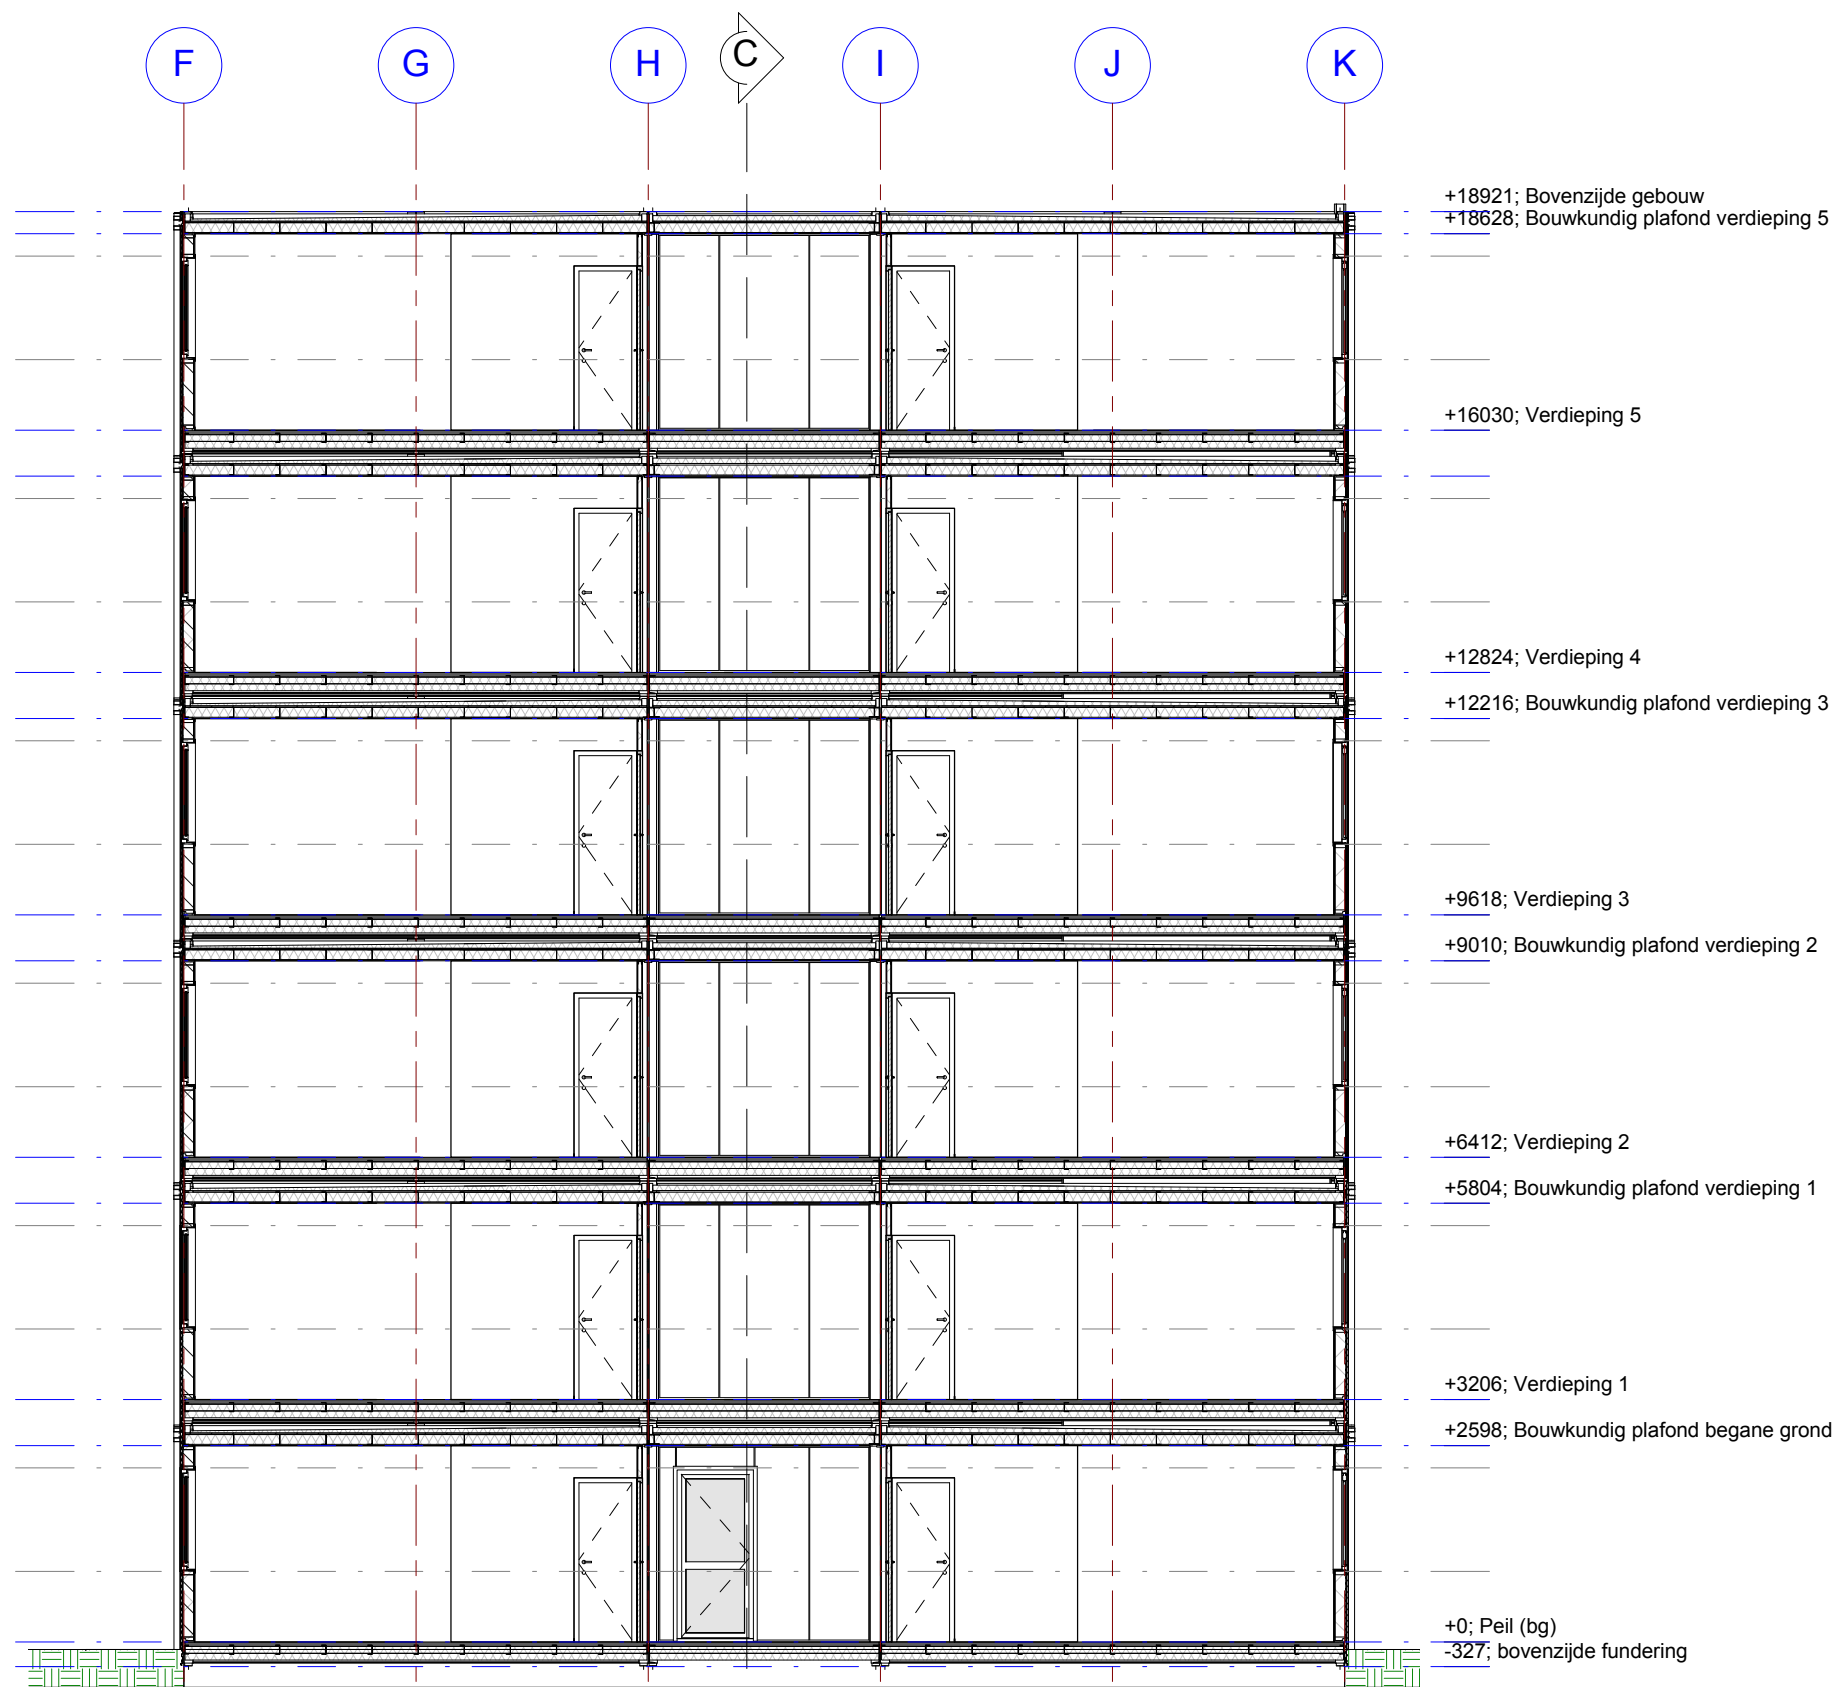

Doorsnede B-B

D	29-05-2015	Gaskast . BL1: trappenhuis deur . amsterdammertje . looprichting trappen . BL 6: TR wand weg . Woonhamers x weg
C	20-05-2015	BC aangepast en oostgevel
B	28-04-2015	Staalconstructie, stramien en trafa
A	03-03-2015	Definitieve tekeningen uitvoering


opdrachtgever	projectadres
NIC Commercieel Vastgoed	Valschermkade Amsterdam

tekeningnummer	revisie	datum	 DE MEEUW vandaag bouwen aan morgen
V15-00872-B-030	D	28-02-2015	
ordernummer	Schaal	Maten in mm.	Internet www.demeeuw.com E-mail info@demeeuw.com
V15-00872	1 : 100	A1	
benaming	Bouwdeel		De Meeuw Oirschot B.V. Postbus 18 5089 ZS Oirschot Telefoon 0499 - 57 20 24
Doorsnedes	PMX		

Auteursrechten voorbehouden. Behoudens de door de auteur gestelde uitzondering mag niets uit deze tekening worden vervaakoudigd (waaronder begrepen het opslaan in een geautomatiseerde vorm, dan wel het verspreiden van een drie dimensionale vorm) of openbaar worden gemaakt, op welke wijze ook, zonder voorafgaande schriftelijke toestemming van De Meeuw Oirschot B.V. Deze tekening is een versie van de aanbesteding. Ingebruikname van deze tekening is niet automatisch deel van de aanbesteding. Voor een eerste inschrijving, van de aangeboden tekening en versie van De Meeuw Bouwsystemen, dient u de technische omschrijving bij de offerte te raadplegen.

Level	Name	Area
Peil (bg)	BC01	369,56 m²
Peil (bg)	BC02	239,59 m²
Peil (bg)	BC02a	140,34 m²
Peil (bg)	Lift	16,61 m²
Peil (bg)	VVR	18,63 m²
Peil (bg)	VVR	18,63 m²
Verdieping 1	BC03	340,70 m²
Verdieping 1	BC04	408,80 m²
Verdieping 1	Lift	16,61 m²
Verdieping 1	VVR	18,63 m²
Verdieping 1	VVR	18,63 m²
Verdieping 2	BC05	340,70 m²
Verdieping 2	BC06	456,10 m²
Verdieping 2	Lift	16,61 m²
Verdieping 2	VVR	18,63 m²
Verdieping 2	VVR	18,63 m²
Verdieping 3	BC07	340,70 m²
Verdieping 3	BC08	456,10 m²
Verdieping 3	Lift	16,61 m²
Verdieping 3	VVR	18,63 m²
Verdieping 3	VVR	18,63 m²
Verdieping 3	VVR	18,63 m²
Verdieping 4	BC09	340,70 m²
Verdieping 4	BC10	456,10 m²
Verdieping 4	Lift	16,61 m²
Verdieping 4	VVR	18,63 m²
Verdieping 4	VVR	18,63 m²
Verdieping 5	BC11	340,70 m²
Verdieping 5	BC12	444,28 m²
Verdieping 5	BC13	11,83 m²
Verdieping 5	Lift	16,61 m²
Verdieping 5	VVR	18,63 m²
Verdieping 5	VVR	18,63 m²
Grand total: 32		5009,43 m²


Peil (bg)

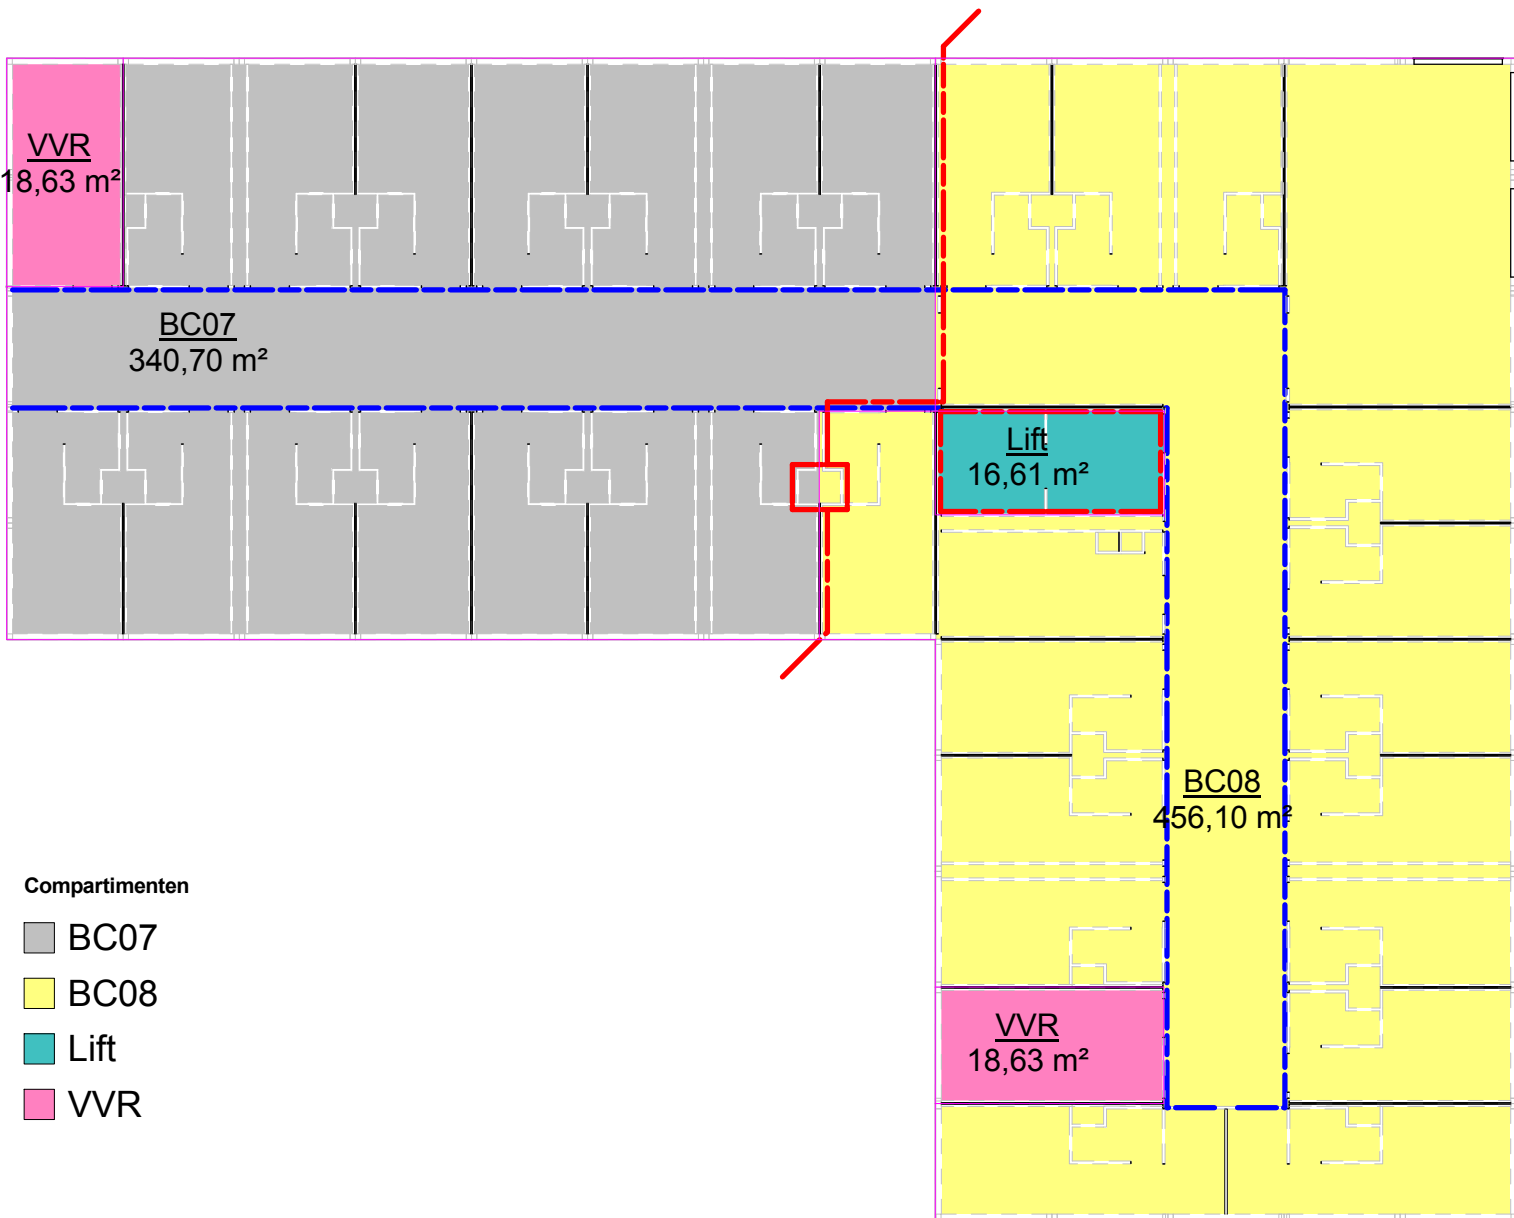


Verdieping 3

VVR = veiligheids vlucht route

Verdieping 1

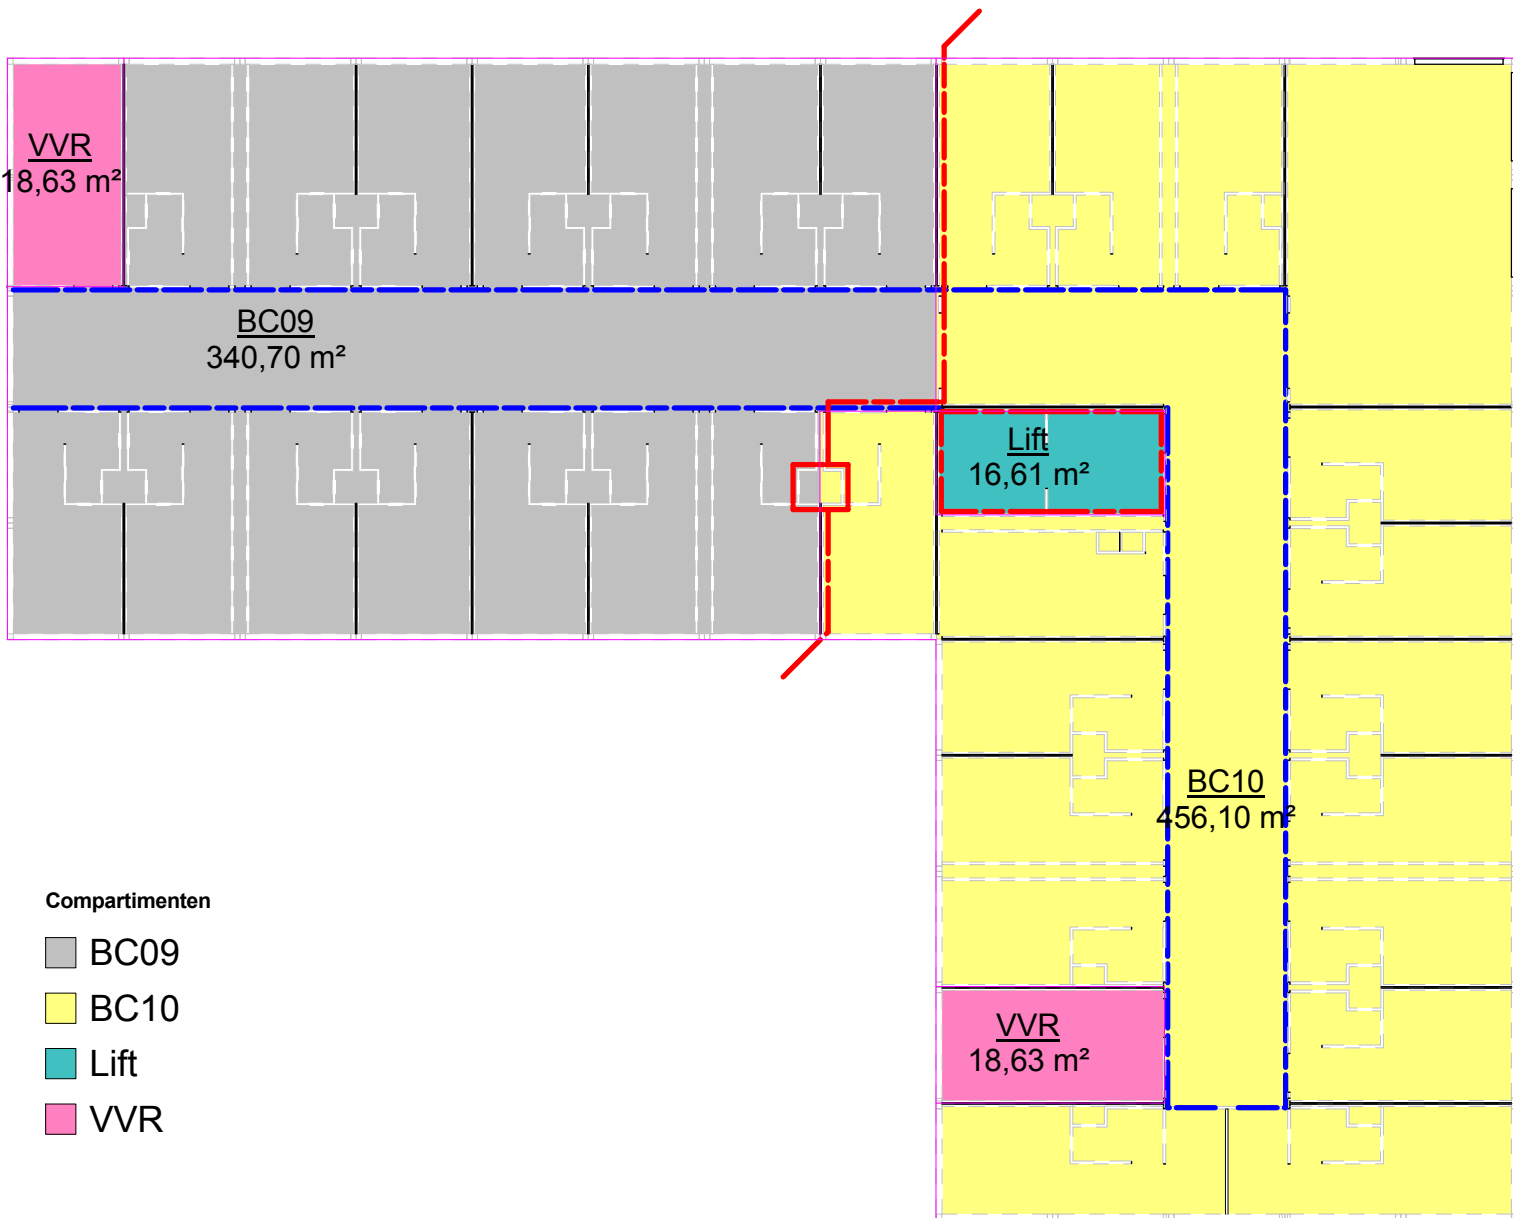

Verdieping 4

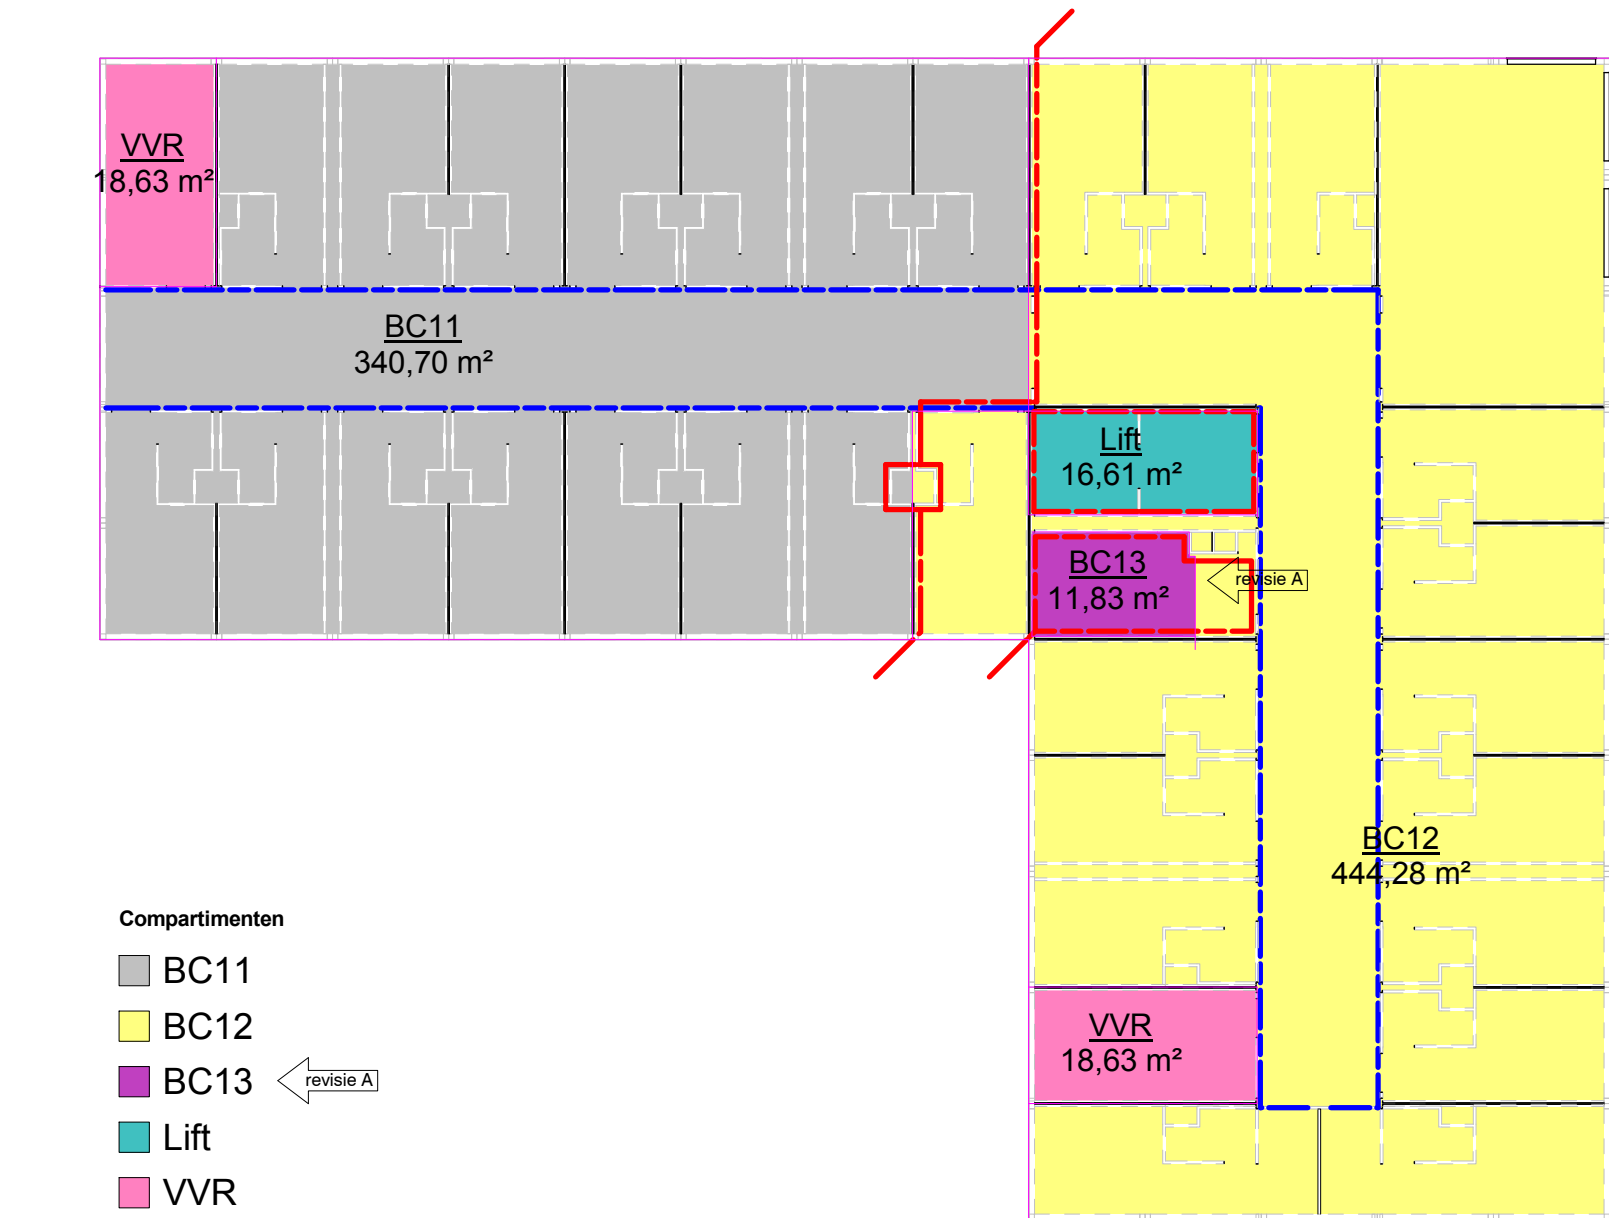

Verdieping 2

ELK APPARTEMENT IS EEN SUB-BRANDCOMPARTIMENT IN TOTAAL 166 STUKS

E	05-06-2015	Brandweer ingang en sub-brandcompartimentering
D	20-05-2015	BC aangepast en oostgevel
C	01-05-2015	Schacht, hydrofoor en meterkast
B	28-04-2015	Staalconstructie, stramien en trafa
A	03-03-2015	Definitieve tekeningen uitvoering

opdrachtgever		projectadres	
NIC Commercieel Vastgoed		Valscherstkade Amsterdam	

tekeningnummer	revisie	datum	 vandaag bouwen aan morgen
V15-00872-B-003	E	28-02-2015 gelelend J.Kras	
ordernummer	Schaal	Maten in mm.	Internet E-mail
V15-00872	1 : 200	A1	
benaming		Bouwdeel	De Meeuw Oirschot B.V.
Brandcompartimentering		PMX	
		Postbus 18 Telefoon	5688 ZG Oirschot 0499 - 87 20 24

Auteursrechten voorbehouden. Behoudens de door de auteur/wettelijke uitzondering mag niets uit deze tekening worden verspreid of anderszins openbaar gemaakt. Het is niet toegestaan deze tekening te kopiëren, te verspreiden of anderszins openbaar te maken. De Meeuw Oirschot B.V. aanvaardt geen aansprakelijkheid voor schade van welke aard ook, voortvloeiende uit het gebruik van deze tekening. Voor een volledige aansprakelijkheid wordt verwezen naar de Algemene Voorwaarden van De Meeuw Bouwsystemen, dient u de technische omschrijving bij de offerte te raadplegen.