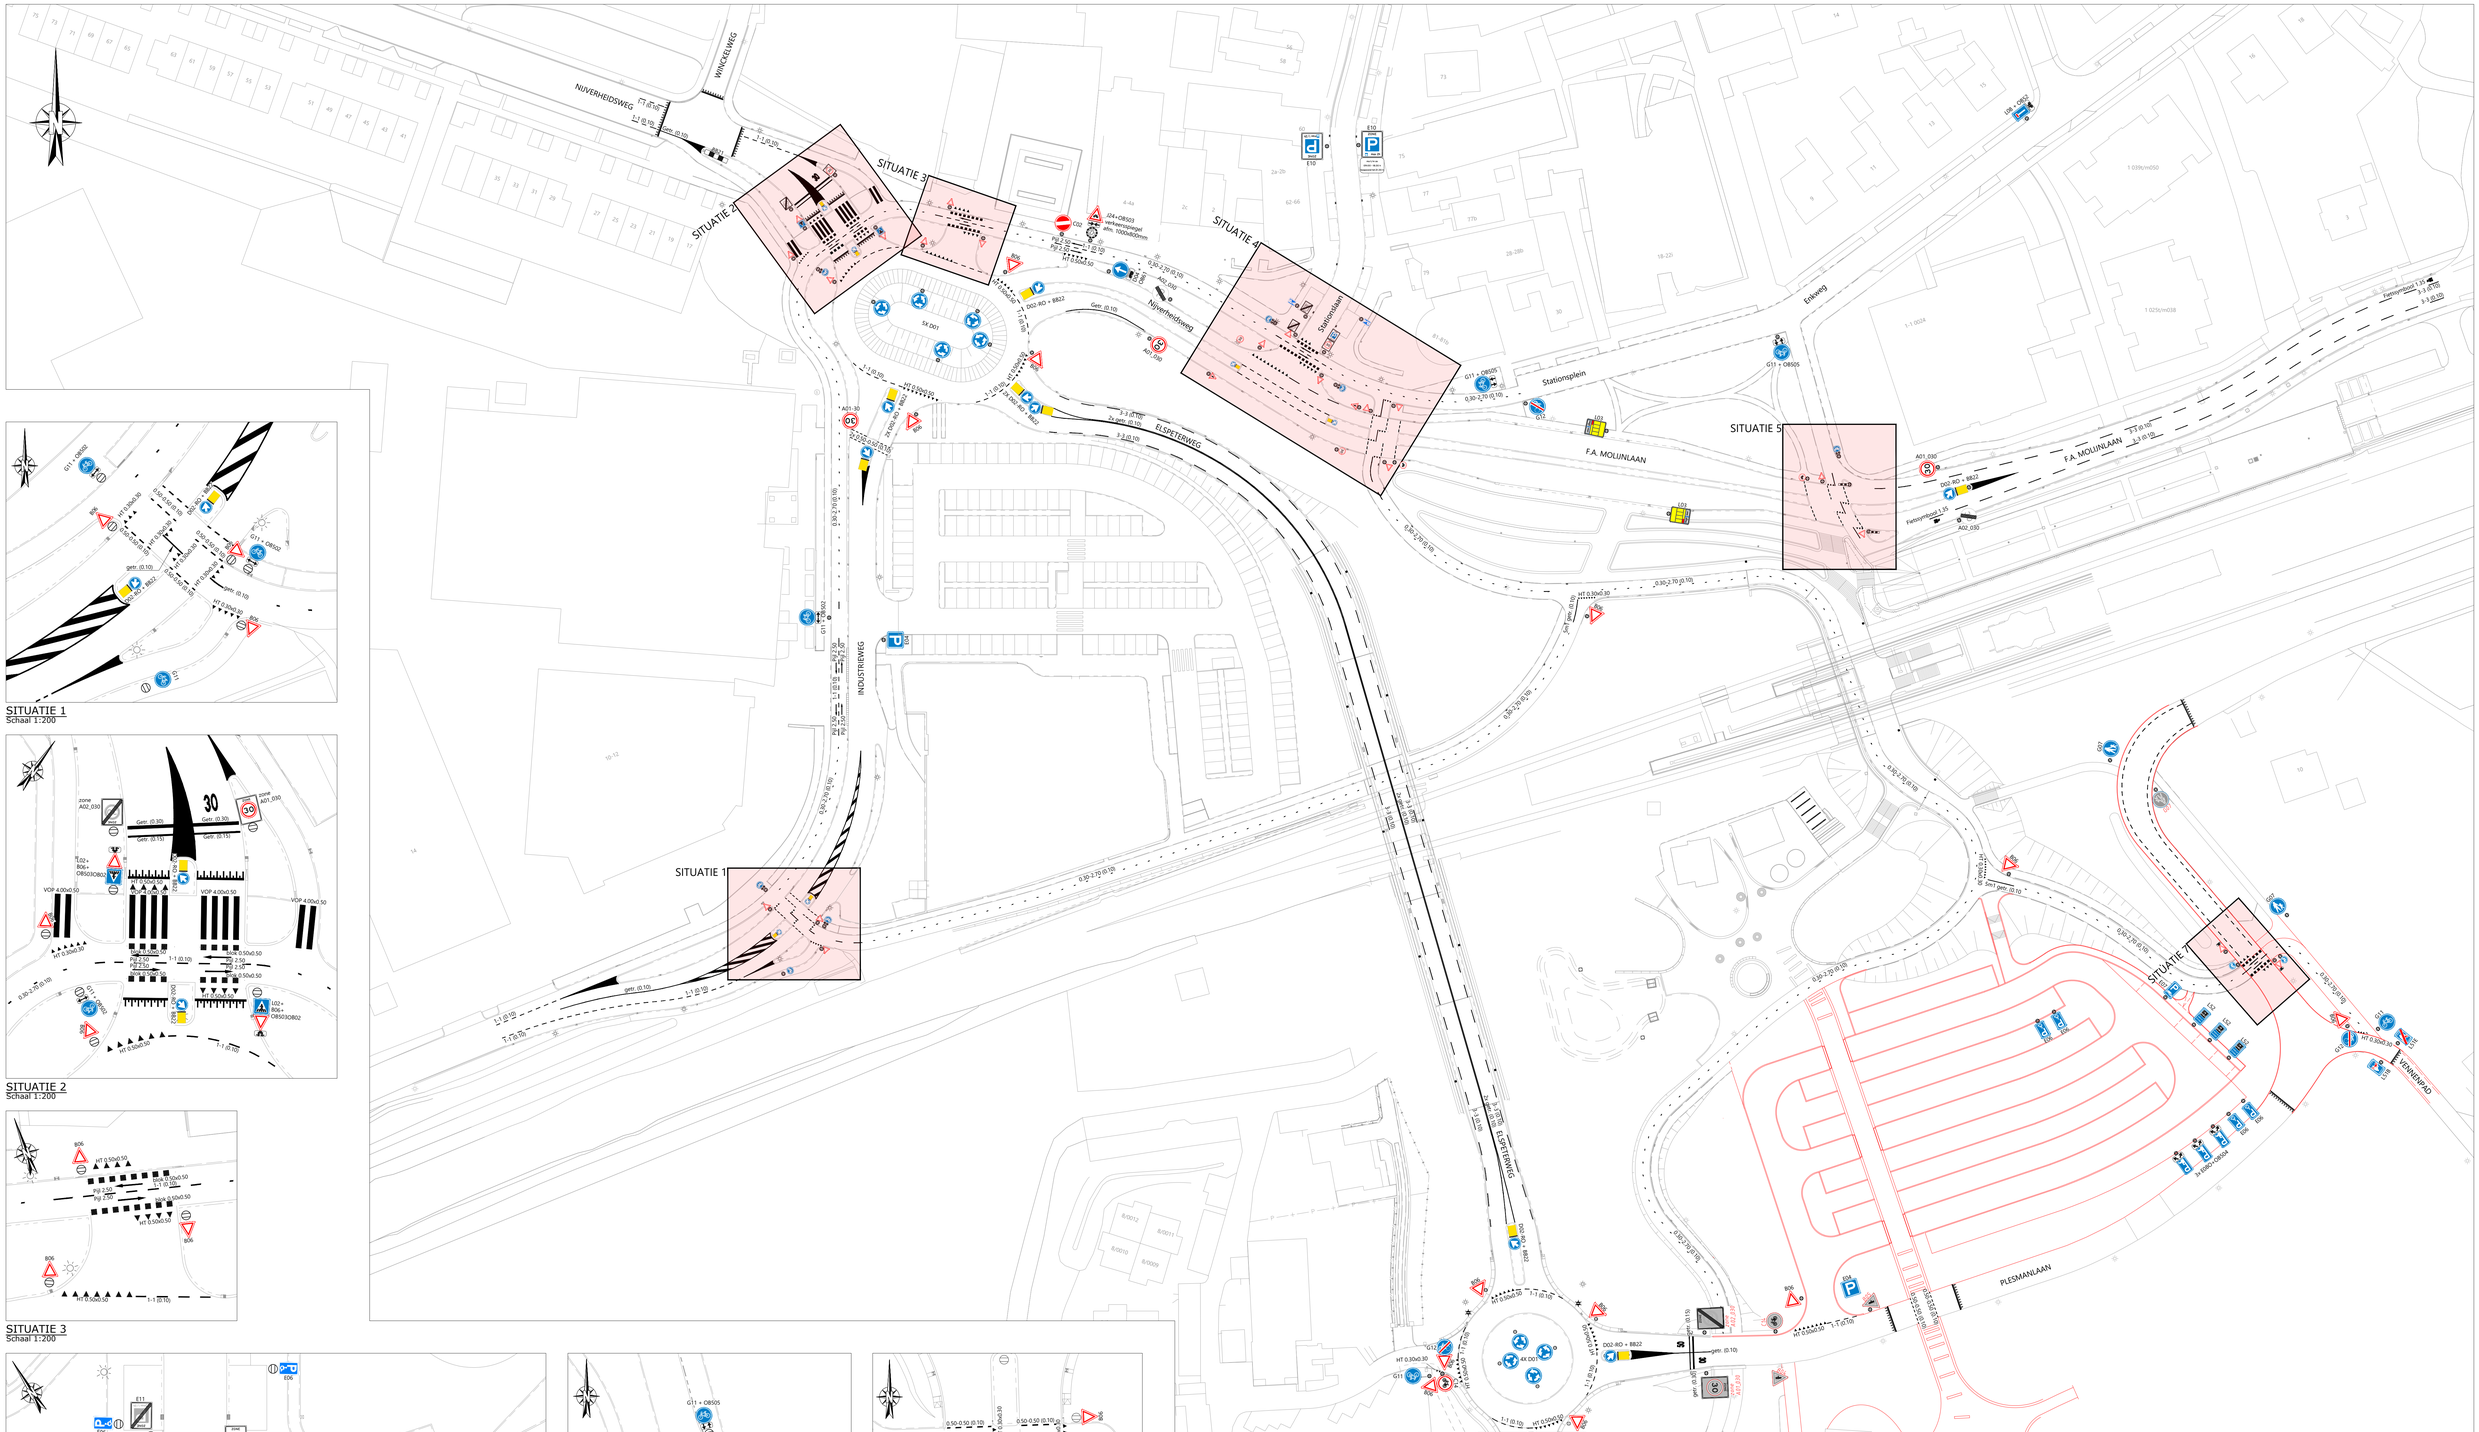

SITUATIE 1
Schaal 1:200

SITUATIE 2
Schaal 1:200

SITUATIE 3
Schaal 1:200

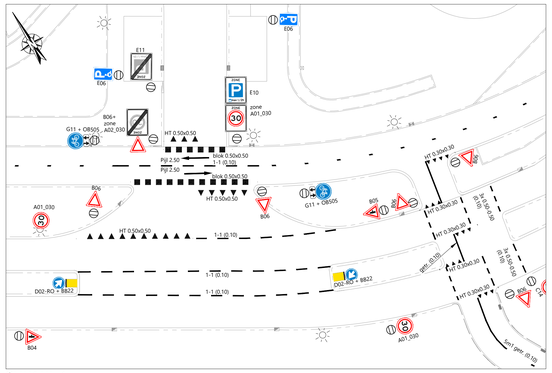

SITUATIE 4
Schaal 1:200

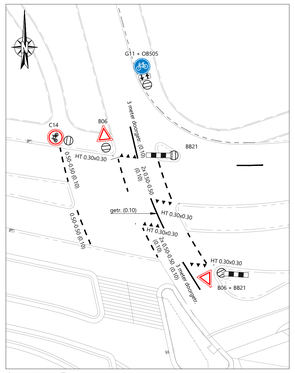

SITUATIE 5
Schaal 1:200

SITUATIE 6
Schaal 1:200

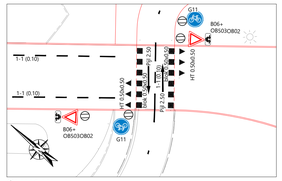

SITUATIE 7
Schaal 1:200

LEGENDA

Voorlopig Ontwerp (Regio Deal) - Fase 2
Veluwe transferium Nunspeet d.d. 20-01-2024

G11 — Te plaatsen bebording

C14 — Te handhaven bestaande bebording

Opmerking:
* Maatvoering in meters
* Materiaalmaten in millimeters, tenzij anders aangegeven
* Hoogtematen in meters t.o.v. N.A.P.

4	rils	25-03-2025	Definitief	Aanpassingen n.a.v. advies police	
3	avs	13-02-2025	Definitief	Aanpassingen n.a.v. overleg gemeente, police Roelofs	
2	avs	31-01-2025	Definitief	VOP Plesmanlaan verwijderd	
1	avs	29-01-2025	Definitief		
DOOR	DATUM	STATUS	OMSCHRIJVING WIJZIGING		OL RM

Definitief

OPDRACHTGEVER:
GEMEENTE NUNSPEET

PROJECT:
STATIONSOMGEVING NUNSPEET
TBV 048 VERKEERSBESLUITEN

ONDERDEEL:
Markerings- en bebordingstekening

Roelofs
Postadres
Postbus 12 7683 ZG Den Ham
Bezoekadres
Kroezenhoek 8 7683 PM Den Ham
T +31 (0)546 67 88 88
E info@roelofsgroep.nl
Tevens vestigingen in
Steenwijk Arnhem
Stadskanaal Sneek
Veenendaal Spijkenisse
Weesp

SCHAAL:	PROJECTNR:	TEKENINGNR:	FORMAAT:	BLAD:
1:500	31153213	MAR01	A0	01 VAN 01

Meer waarde aan ruimte

C:\Users\rils\Roelofs Beheer BV\K TBV 048 Verkeersbesluiten - 3 Ontwerp\1.Tekeningen\319 Concept\MAR01-004-31153213-avs- markering- en bebordingstekening.dwg