


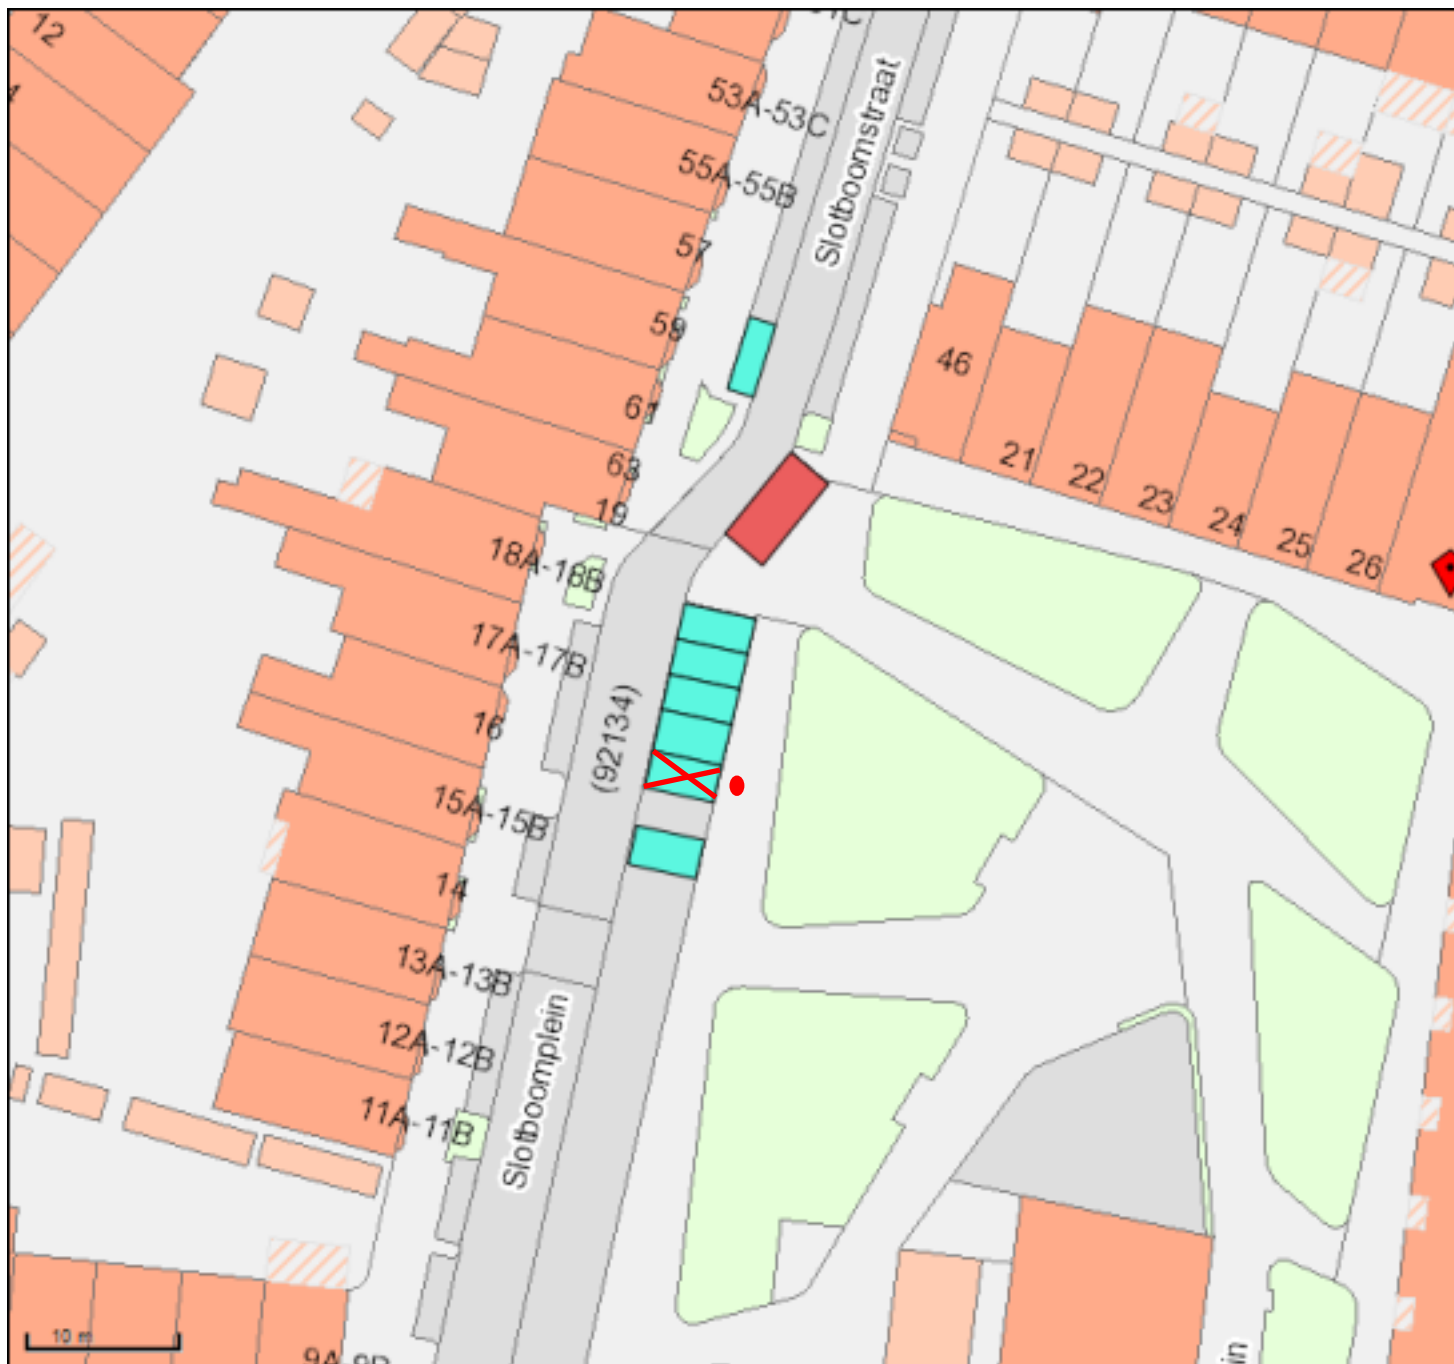

Slotboomplein

Tegenover nummer 15 kruis is aanwezig

00-GBT-5

- Gehandicaptenparkeerplaats met onderb
- Gehandicaptenparkeerplaats op kenteke
- Gehandicaptenparkeerplaats op kenteke
- Kiss and Ride, halen en brengen
- Laad en lossen
- Laad en lossen met onderbord
- Laad en lossen tijdsafhankelijk
- Langsparkeren
- Parkeerplaats Arts algemeen
- Parkeerplaats Arts met tijdsbeperking

Slotboomplein 54

GPP met kentekenen 00-GBT-5

Info John Landa 0641540143



Gemeente Rotterdam

Naam: John Landa

Schaal: 1:500

Papier: A4

Linksonder: 91847,433762

Rechtsboven: 91943,433852