


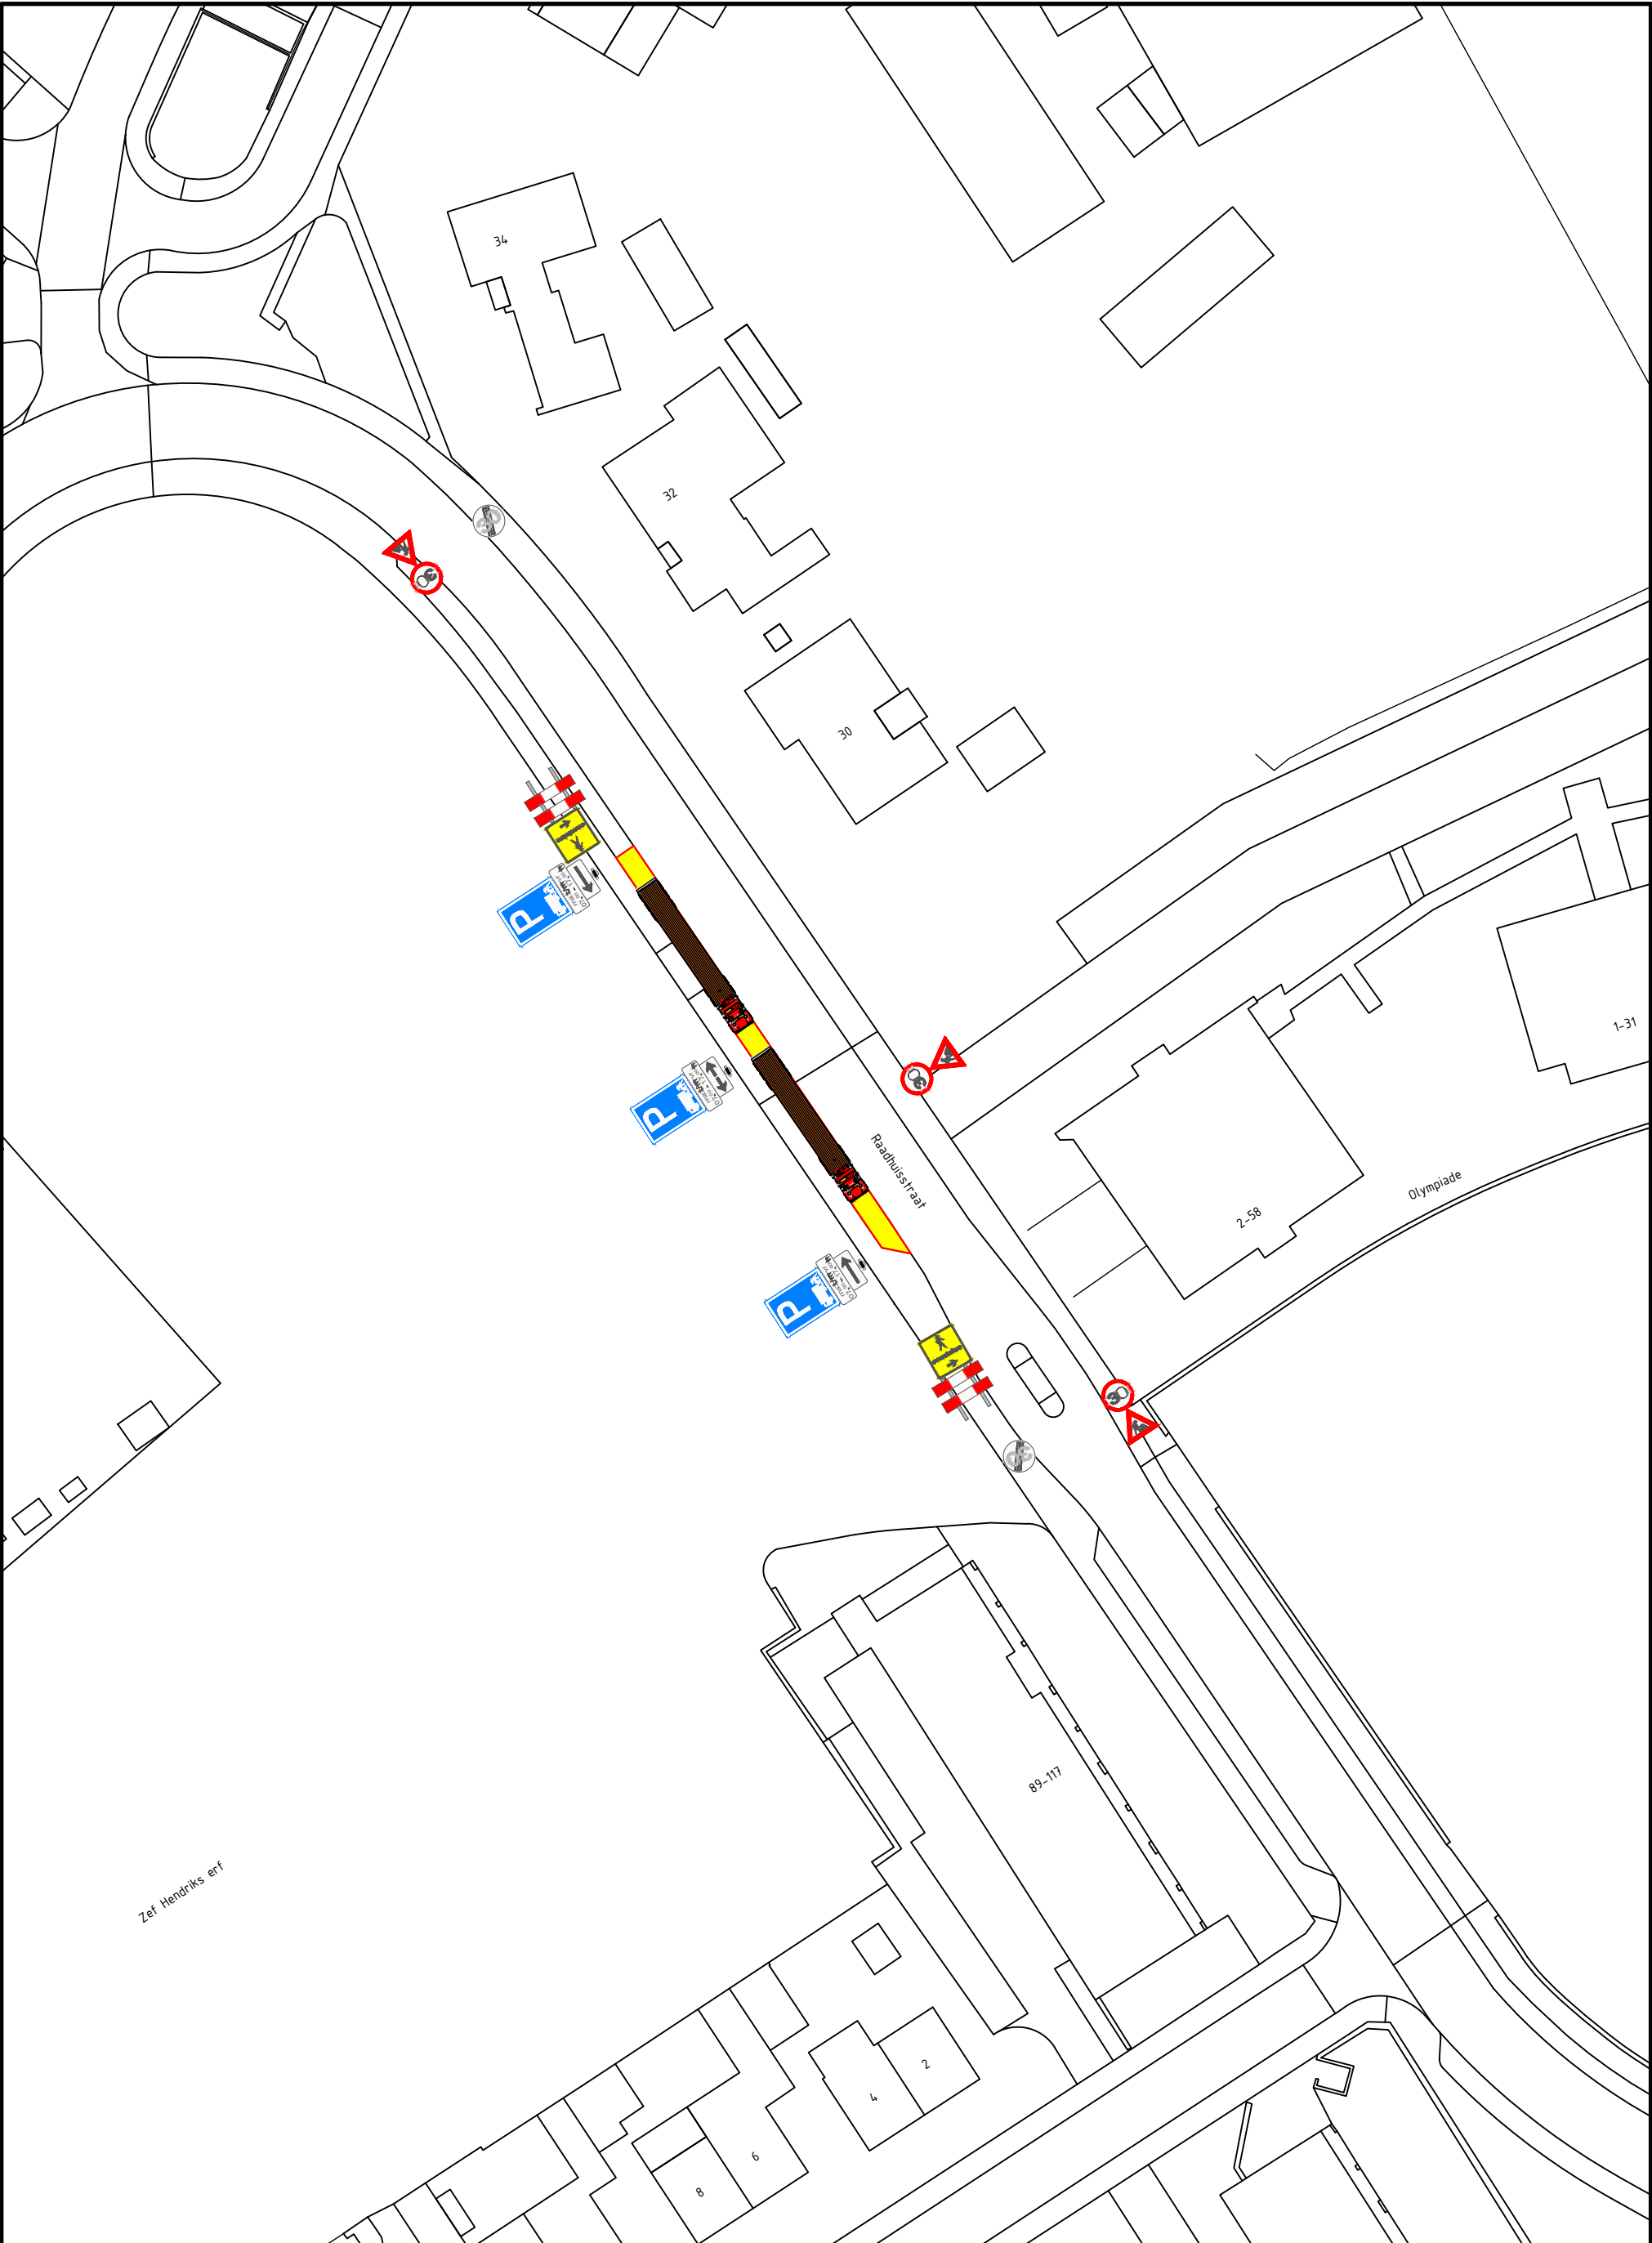

OPMERKINGEN: Maten in meters tenzij anders vermeld					
REV:		REVISIE OMSCHRIJVING:		DATUM:	VER.:
NO: CT-V-Raadhstr.bpl	SCHAAL: n.v.t.	BLAD: 1/1	GETEKEND: EdV	DATUM: 20-03-2025	AKKOORD:
	Openbare Ruimte		Bouwplan Raadhuisstraat Raadhuisstraat Tijdelijk verkeersbsluit		
	Civiele Techniek				