


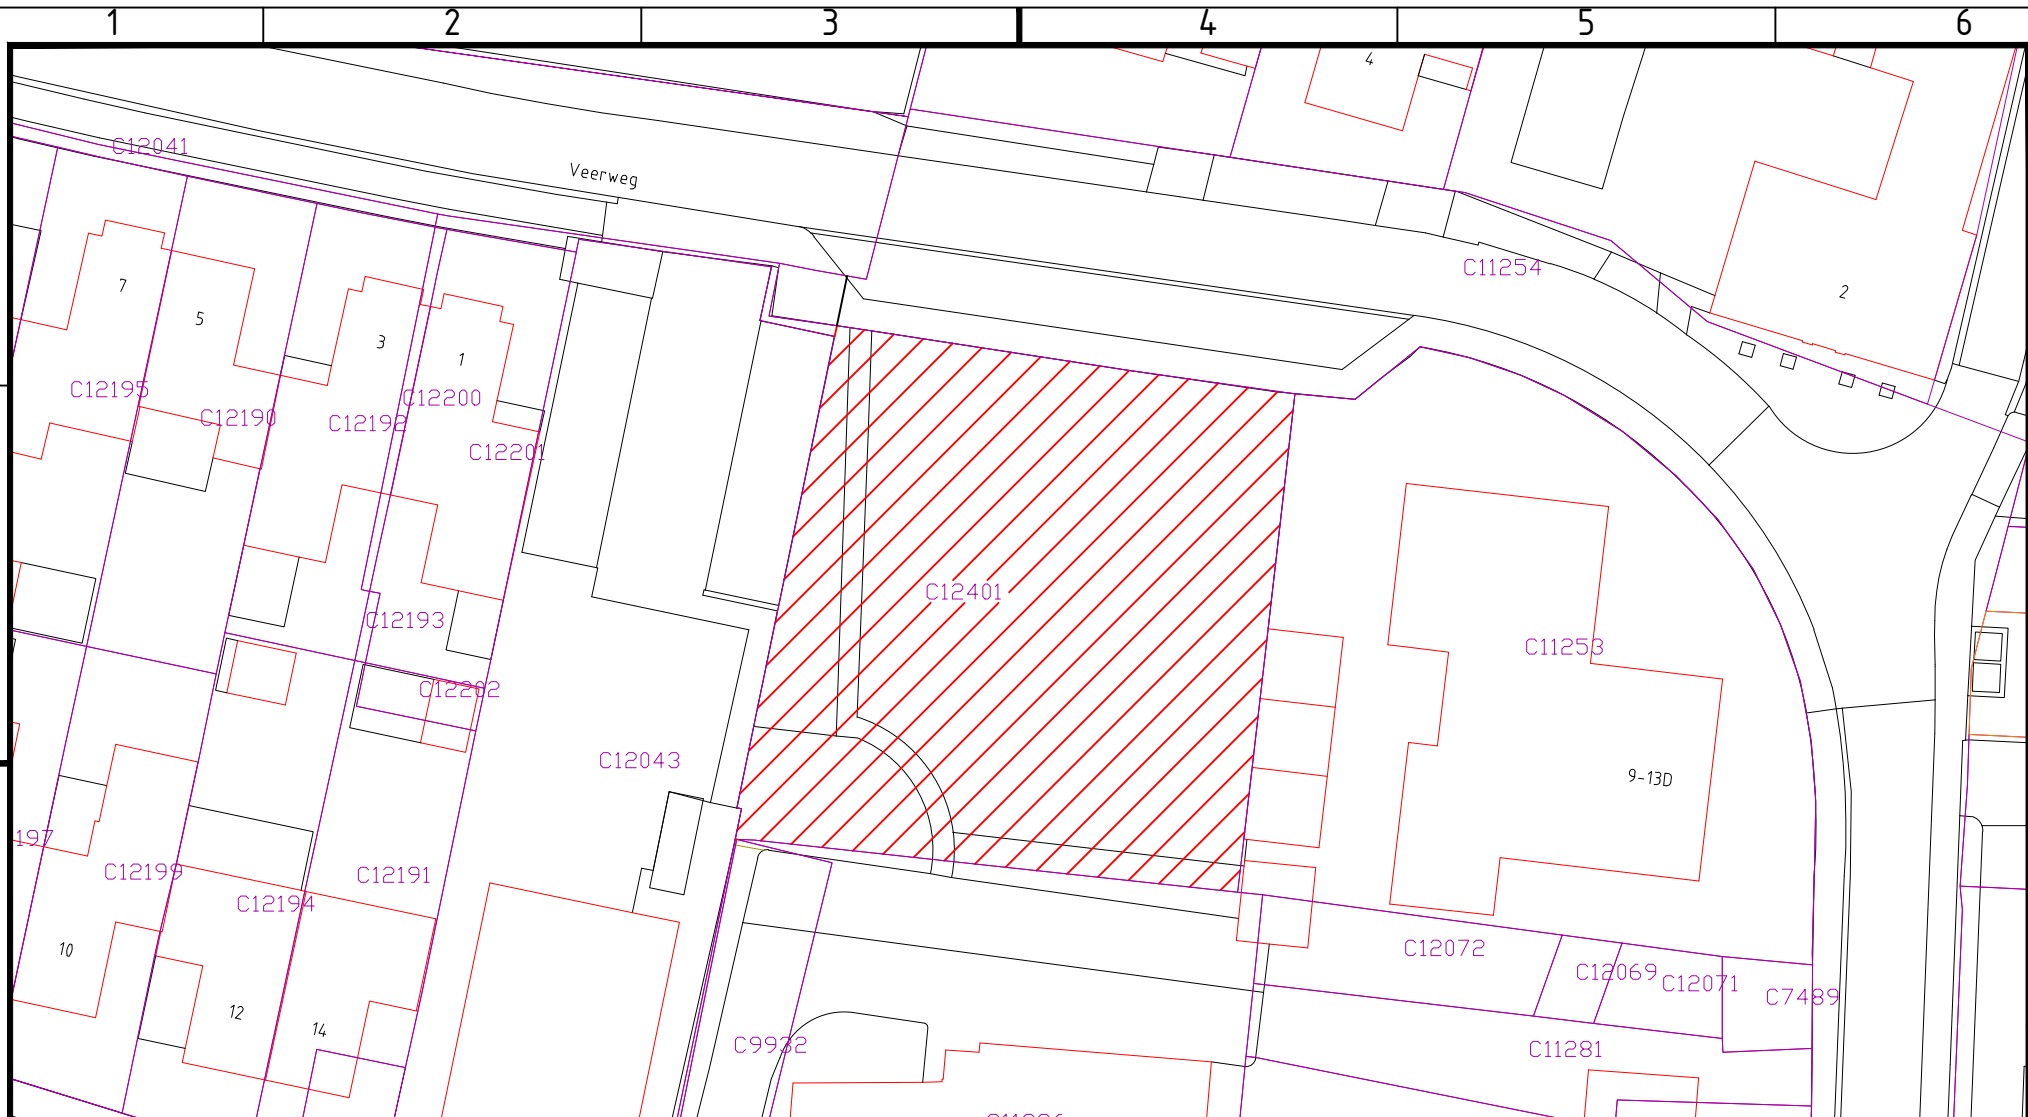

Te verkopen door gemeente Venlo,

Perceel C12401, grootte 1066 m²

Aan deze tekening mogen geen maten worden ontleend.



Verwijzing : BGT
Kadaster

Status :
Definitief

Bladformaat : A4
Schaal : 1:500

Getekend : A.Sonnenberg
Datum : 01-04-2025

GEMEENTE VENLO
AFD. : INFORMATIEMANAGEMENT
TEAM : GEO-INFORMATIE

Kadastrale gemeente :
Arcen & Velden
Tekeningsnr :
C56

