



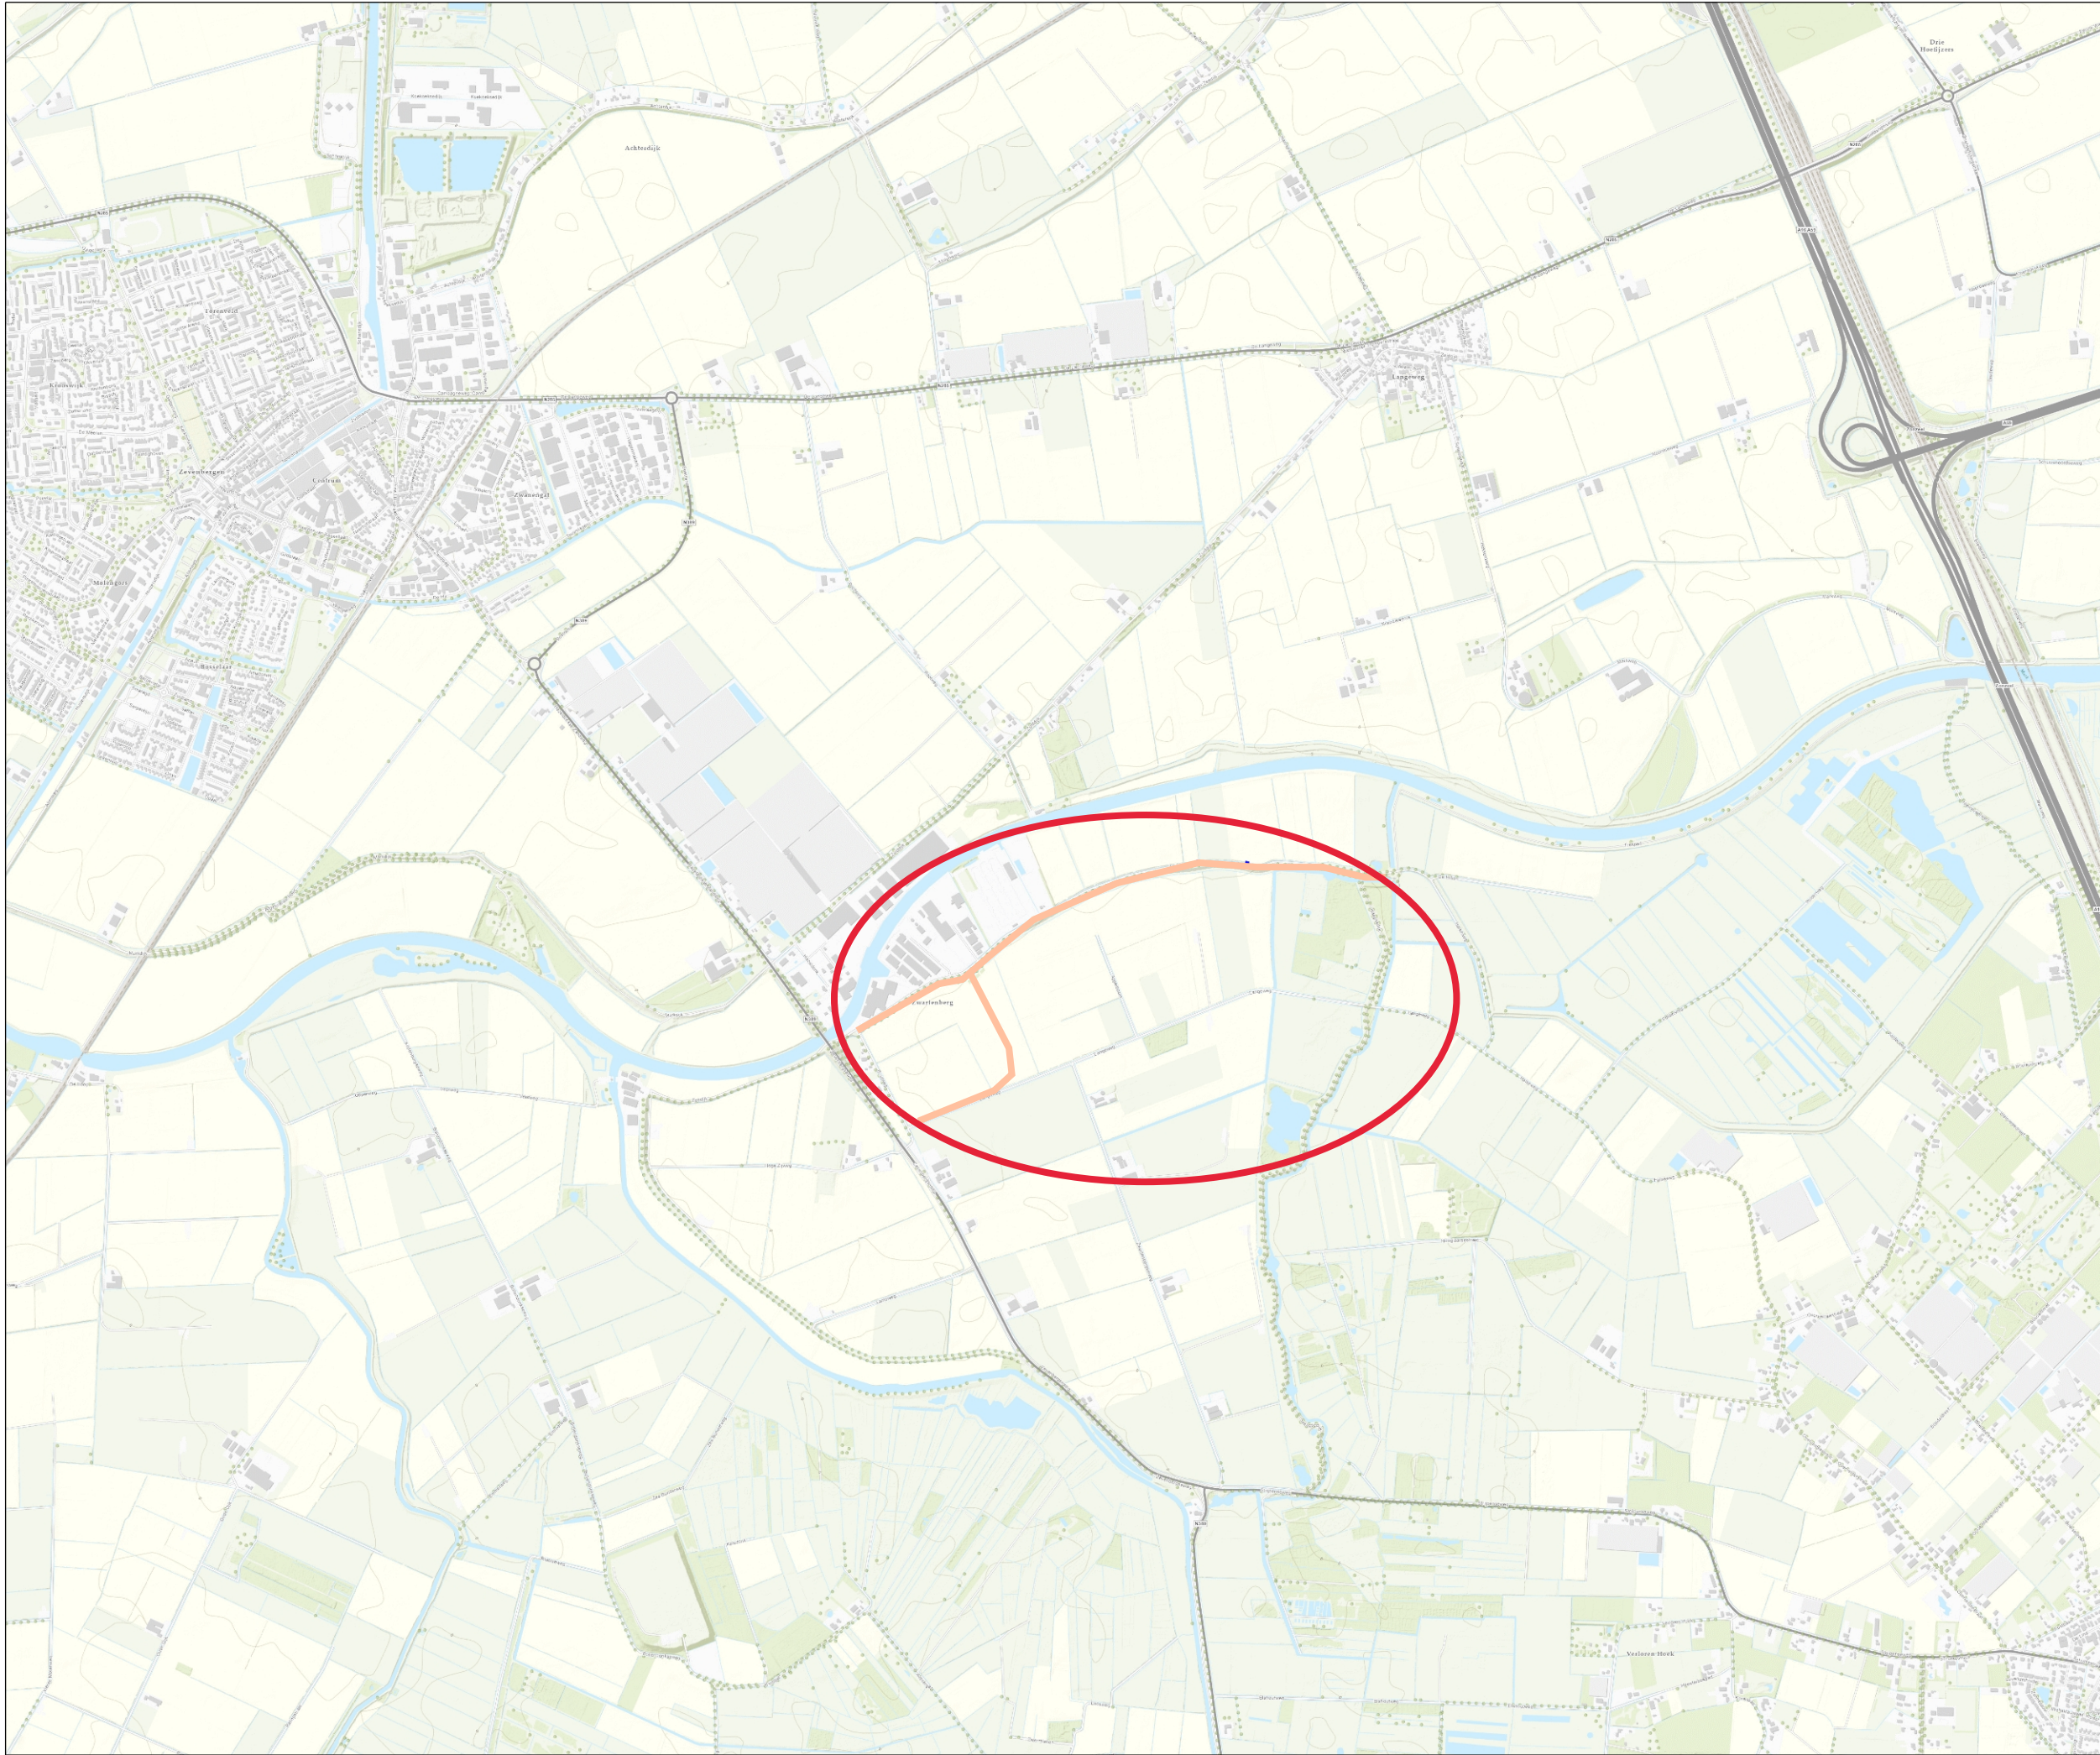

WBD25-893350-A

Ligging projectgebied

 Projectlocatie

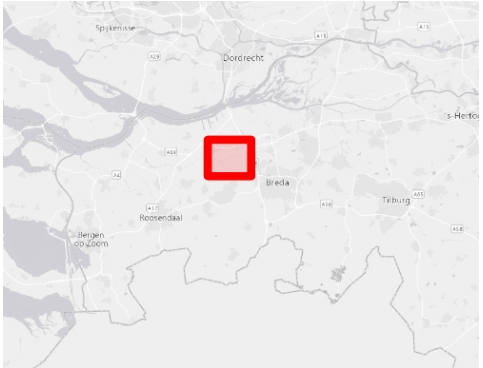

Naam/Proces:
VTH

Datum: 02-04-2025
Formaat: A3
Schaal: 1:24,000



