


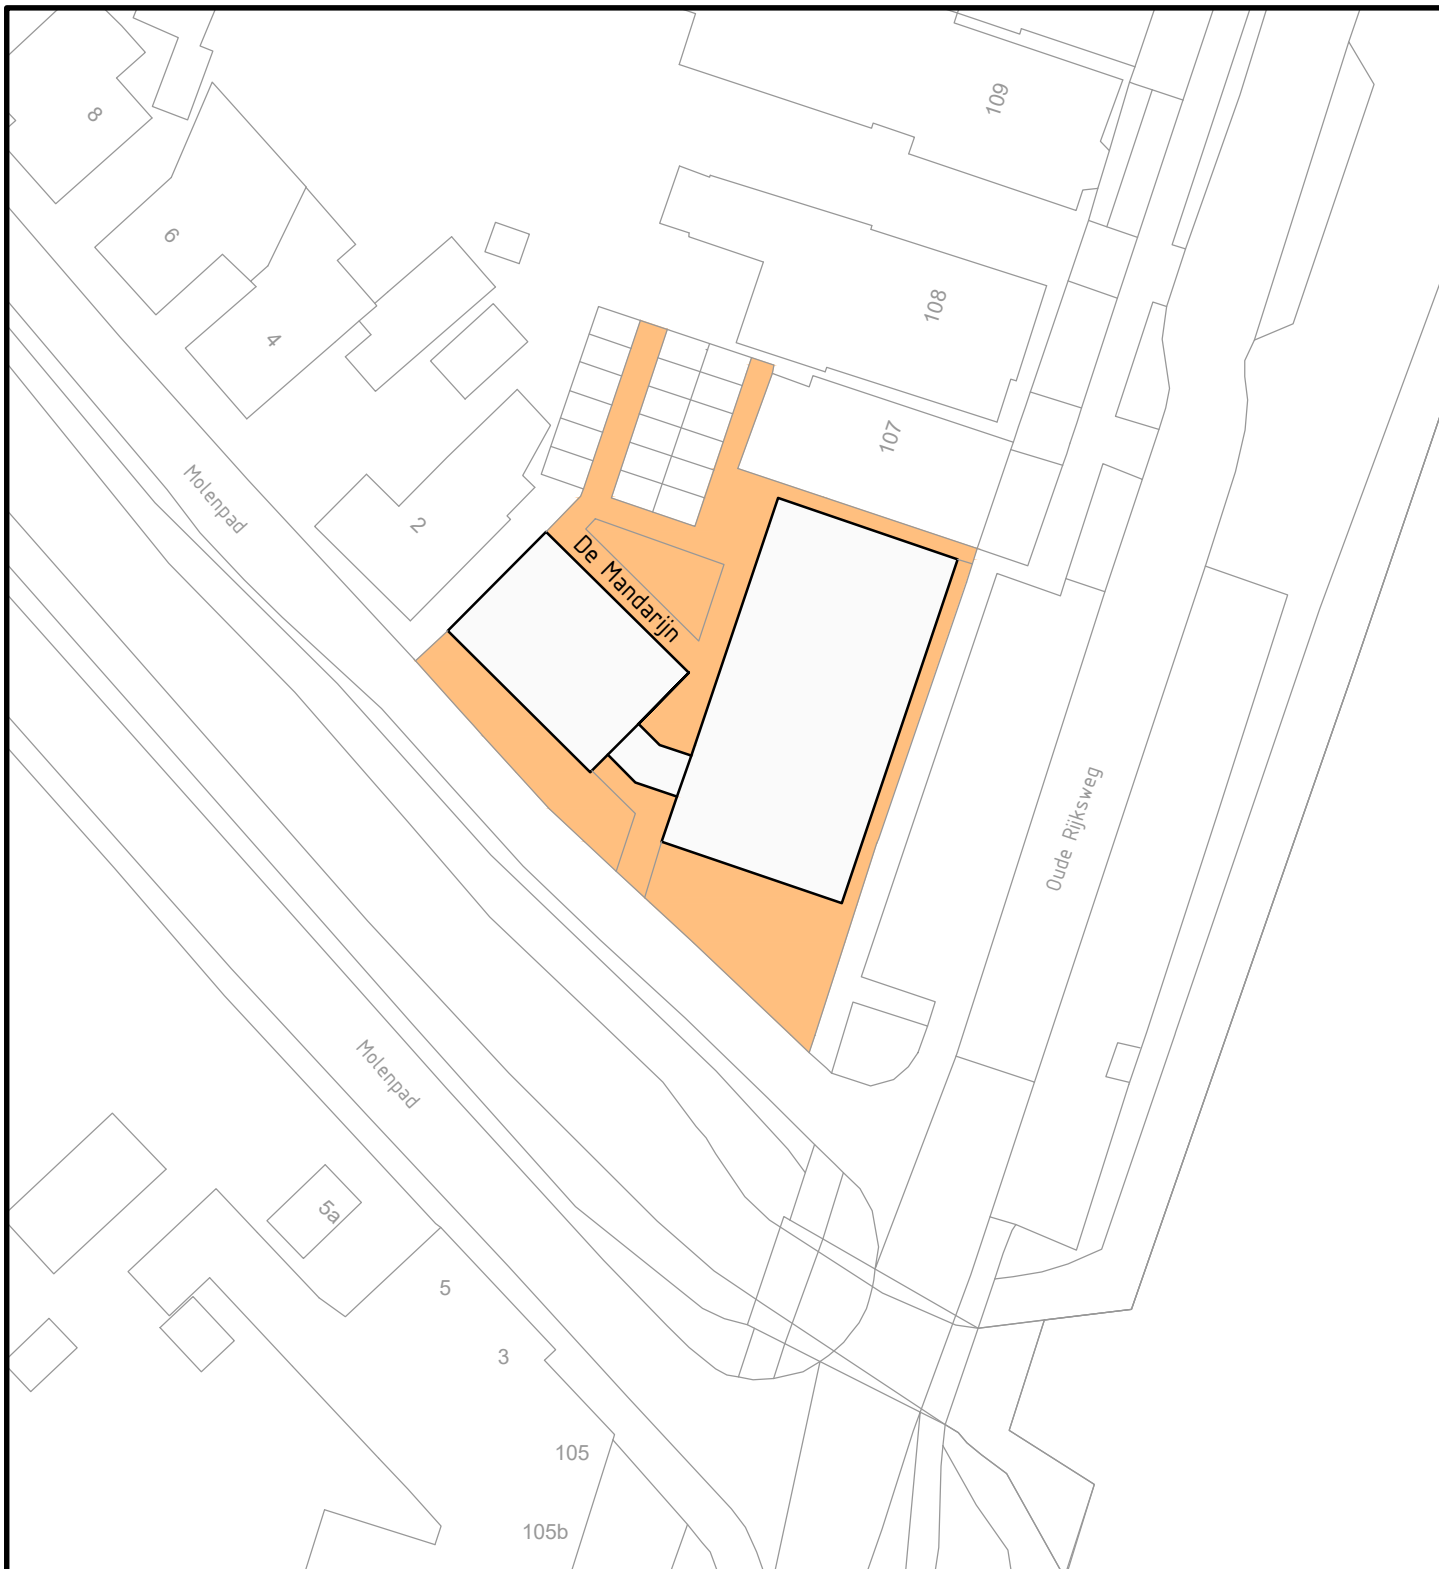

Behoort bij besluit d.d. 7 april 2025

kenmerk: 369322-369324

namens het college van B&W van Schagen,
Medewerker gegevensbeheer



Gemeentehuis
Laan 19
1741 EA Schagen
tel. 0224 - 210 400
fax.0224 - 210 455

Postadres
Postbus 8
1740 AA Schagen

Ruimtelijk Beheer (Data & Geo)

Onderwerp
Naamgeving
De Mandarijn, 't Zand

Datum	Get.	Gew.	Formaat	Schaal
24-10-2024	PdR		A4	1:500
			Tekeningnummer	
			24-003.dwg	