


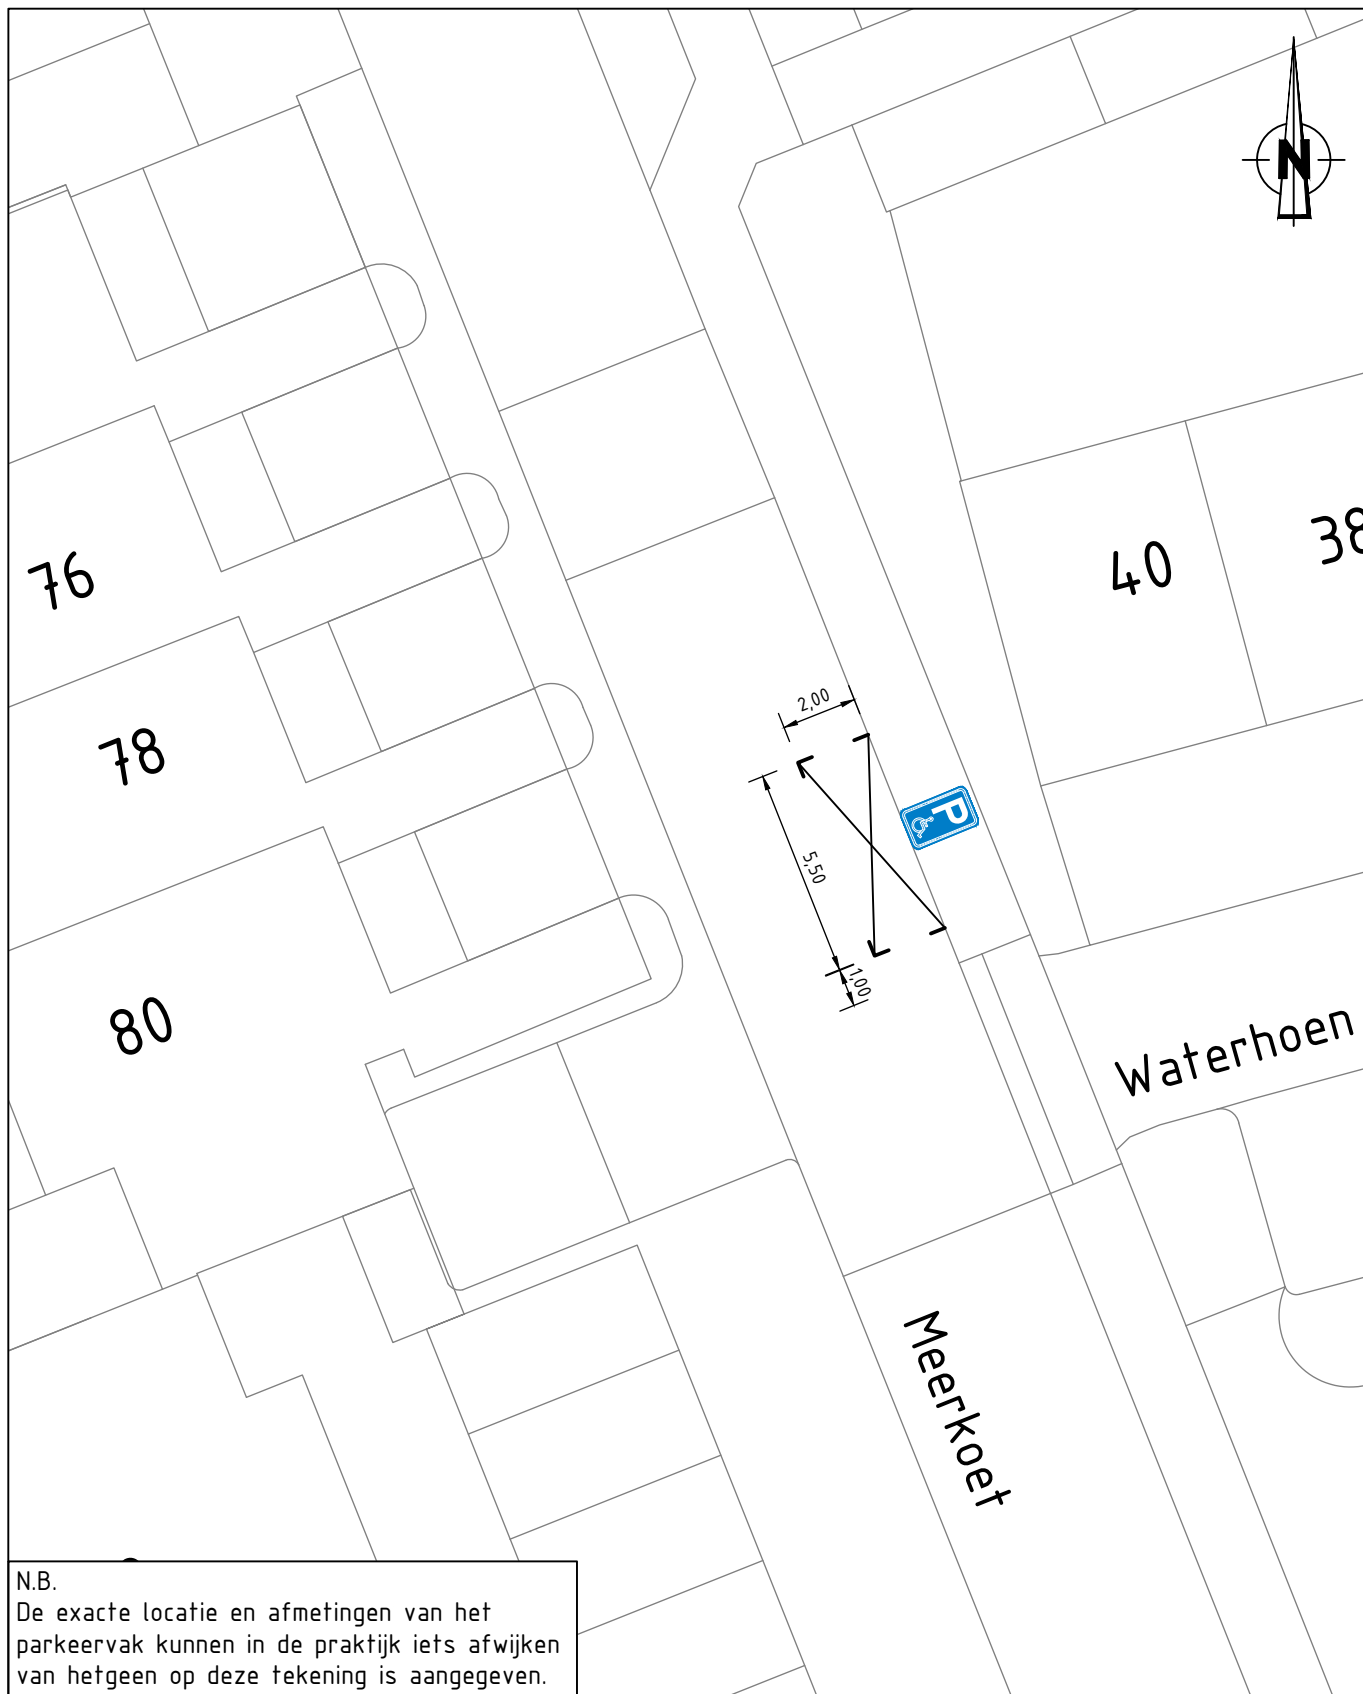

N.B.
De exacte locatie en afmetingen van het parkeervak kunnen in de praktijk iets afwijken van hetgeen op deze tekening is aangegeven.

A	07/04/2025	Overzicht
Wijz	Datum	Omschrijving

BK	WVDW
Getekend:	Gecontroleerd:

GEMEENTE BUNSCHOTEN

Beheer & Realisatie Openbare Ruimte

Besluit d.d. 4 april 2025



Titel

**Aanwijzing gereserveerde gehandicapten-
parkeerplaats Meerkoet 76**

Tek. nr. -
Blad 1 VAN 1
Schaal 1 : 200
Form. A4